


VOORGEVEL


RECHTER ZIJGEVEL

ACHTERGEVEL


LINKER ZIJGEVEL

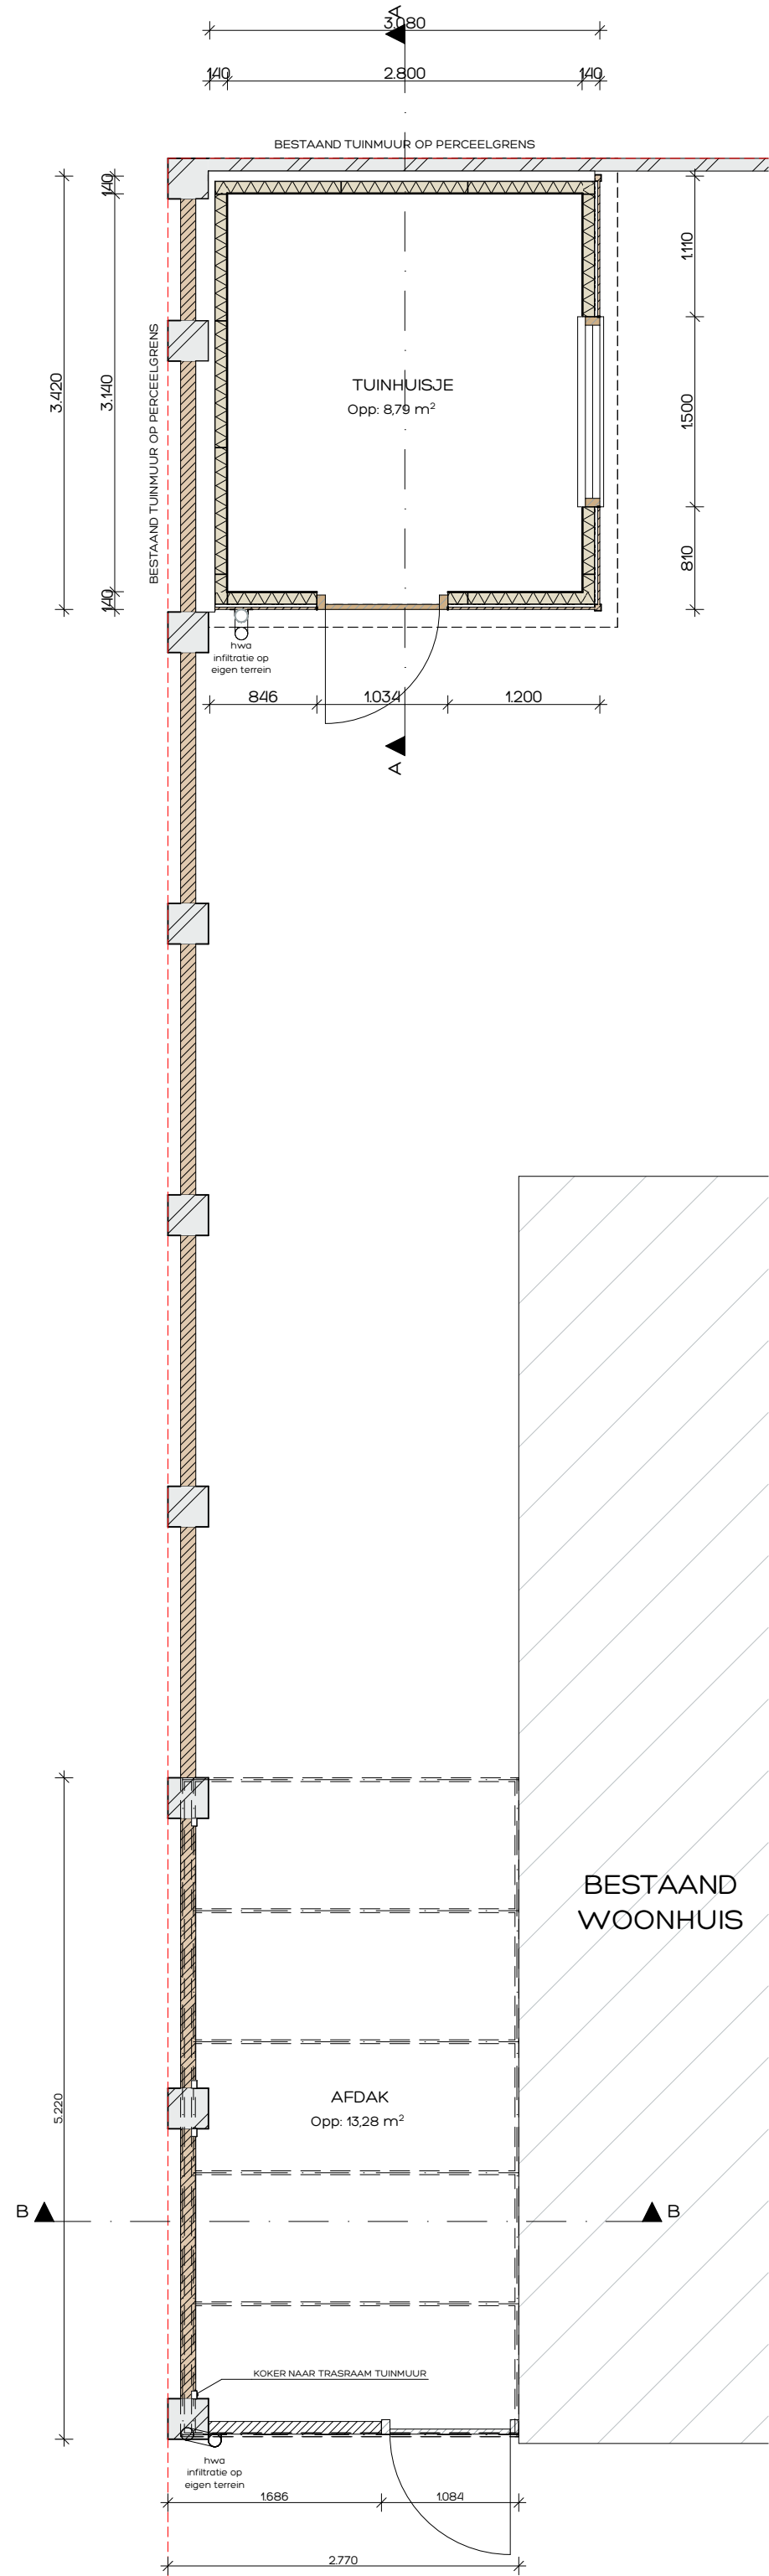


BEGANE GROND

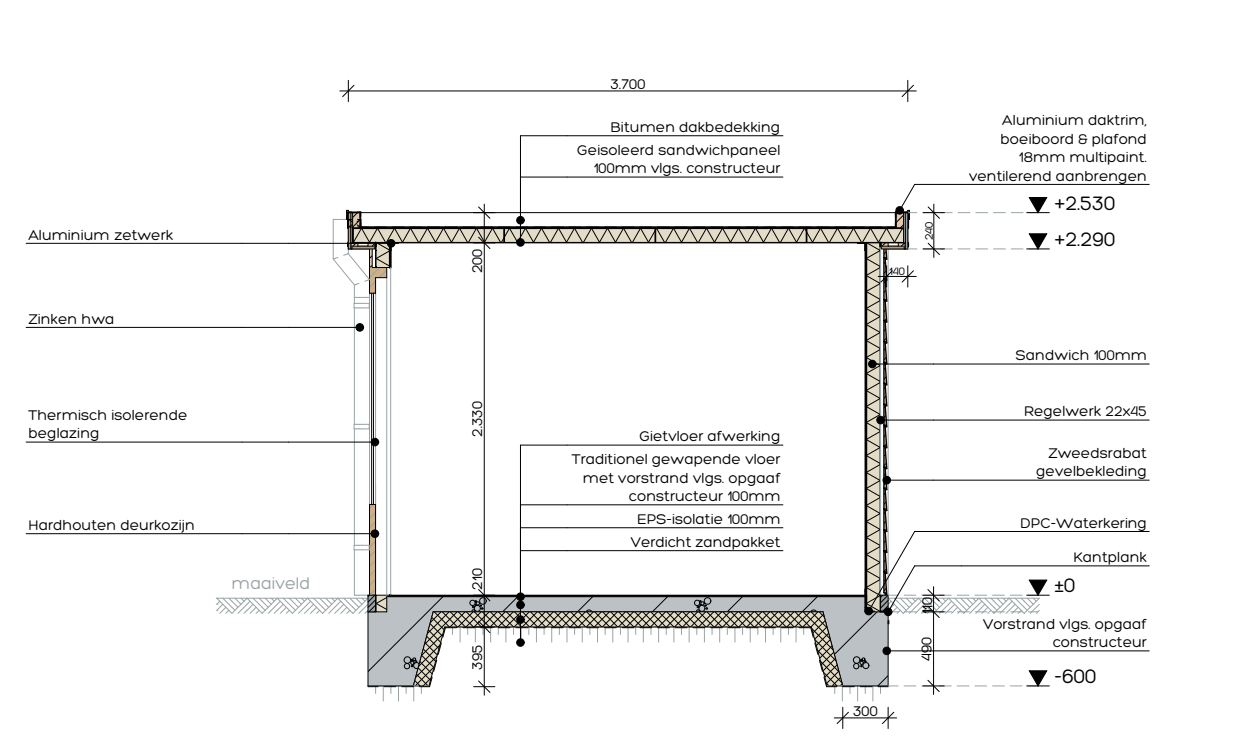

DETAILDOORSNEDE A-A

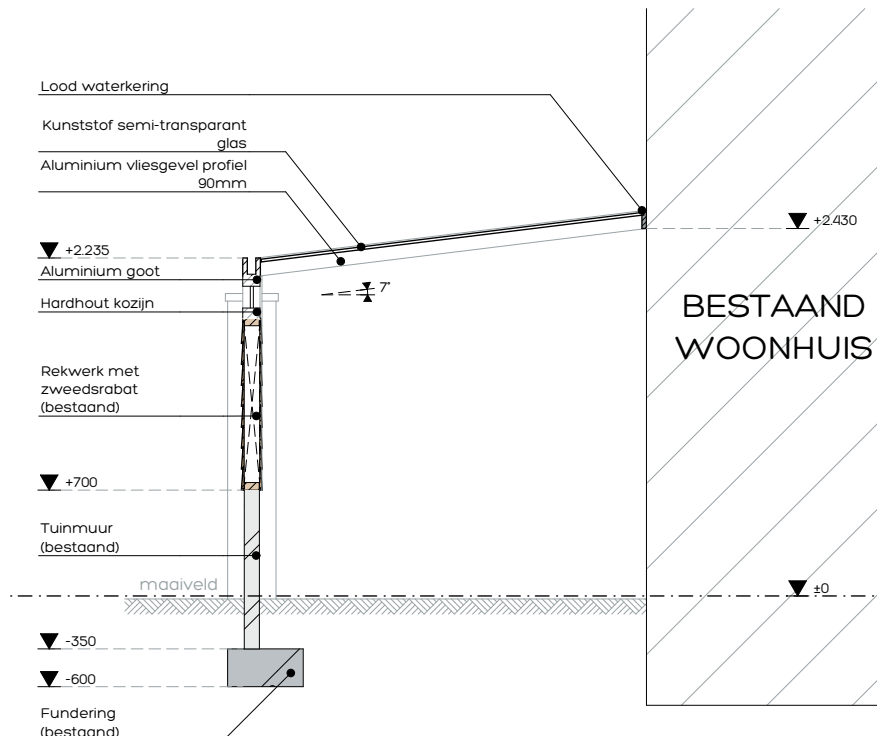

DETAILDOORSNEDE B-B

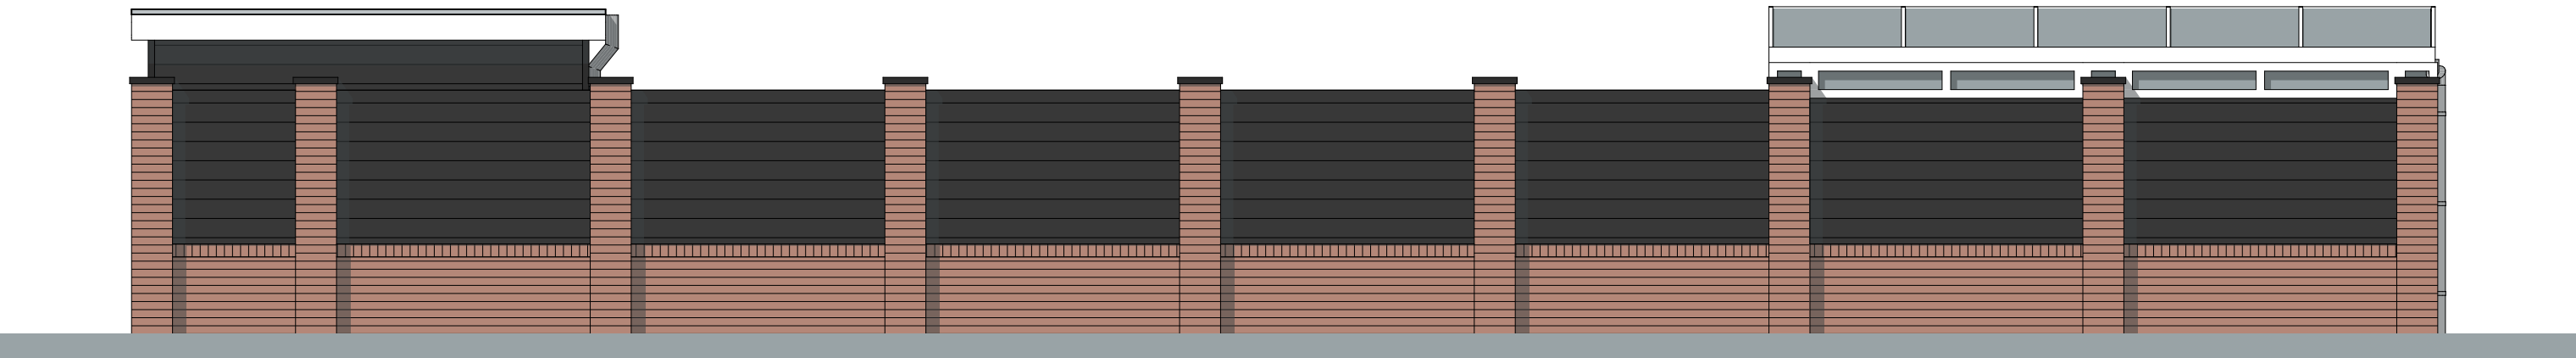

LINKER ZIJGEVEL



VOORGEVEL


kadastraal bekend:

gemeente: Deurne
sectie: L
nummer: 5837



CONSTRUCTIE

Alle beton-, staal- en houtconstructies volgens opgave;

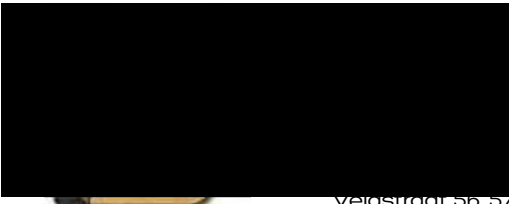

Adviseur voor Bouwconstructies

Veldstraat 38, 3751 AD Deurne, 0493 - 311400, 06 - 21805960 info@haght.nl

RENVOOI ALGEMEEN

- alle buitenramen en -deuren voorzien van HR++-beglazing 4-15-5mm (GLAVERBEL STARLITE U<11 W/m.K)
- waar nodig volgens NEN 3569 veiligheidsbeglazing toepassen
- alle buitenkozijnen, -ramen en -deuren uitgevoerd in merbau (SKH) met KOMO, voorzien van inbraakwerende sluiting (SKG*) vlg. NVN5096 en rondom tochtvrij aangesloten
- uitwendige scheidingsconstructie uitvoeren met goede kierdichting vlg. SBR-richtlijn; draaiende delen met dubbele kierdichting, aansluiting van verschillende materialen in de uitwendige scheidingsconstructie goed dichten
- geluidwering uitwendige scheidingsconstructies en absorptie vlg. NEN 5077 en Bouwbesluit
- buitenschilderwerk van oplosarm verfstelsysteem, binnenschilderwerk op waterbasis
- alle materialen (H)CFK-vrij
- wateropname materialen vloer, wanden en plafond natte ruimten vlg. NEN 2778;
- electriciteitsvoorzieningen + noodstroomvoorzieningen, vlg. installateur, conform NEN 1010 (rm NEN 1010 Veen) en vlg. Bouwbesluit
- drinkwater- en warmwatervoorzieningen, vlg. installateur, conform NEN 1006 (AVWI-2002 + VEWI) en vlg. Bouwbesluit
- wering ratten en muizen vlg. Bouwbesluit, alle open staatvoegen (1x15 mtr) voorzien van kunststof staatvoeg-ventilatieoosters (TILMAR T-42)
- isolering, vlg. loodgieter, van recyclebaar PVC, (hergebruik-garantie) (hwa - grijs / fecalien - bruin) isolering conform NEN 3215 en afd. 3.8 + 3.9 Bouwbesluit
- verwerking materiaal vlg. leverancier
- ventilatie, de betreffende ruimten te beluchten en ontlichten vlg. NEN1087 en NPR 1088
- verankering dakplaten vlg. voorschriften leverancier
- wering van vocht van buiten volgens bouwbesluit

KLEUR / MATERIALENSTAAT

omschrijving	materiaal	kleur
wanden	gevelbekleding Zweedsrabat	zwart
plint	steen	zwart
dakbedekking	Bitumen	blank
kozijnen	hardhout	wit
ramen	hardhout	antraciet
deuren	hardhout	antraciet
overkapping	aluminium	wit
h.w.a. / goten	zink	blank

STATUS

- ☐ voorlopig ontwerp
- ☐ definitief ontwerp
- ☒ aanvraag omgevingsvergunning (niet voor uitvoering)
- ☐ aanbesteding (niet voor uitvoering)
- ☐ uitvoering

Alle maten in millimeters
Alle maten en aantallen in het werk te controleren
Alle beton-, staal- en hout-constructies volgens opgave constructeur

Onze opdrachten worden uitgevoerd volgens De Nieuwe Regeling 2011 Rechtsverhouding opdrachtgever-architect, ingenieur en adviseur DNR 2011

Herbouw tuinhuisje & nieuwbouw overkapping
Bouwadres: Vliersingel 20 - Deurne

Tekening: PLATTEGRONDEN, GEVELS EN DOORSNEDE

getekend: datum: gewijzigd: formaat: schaal:

15-01-2023 A1 841 x 594mm 150, 1500

230115
BE-1