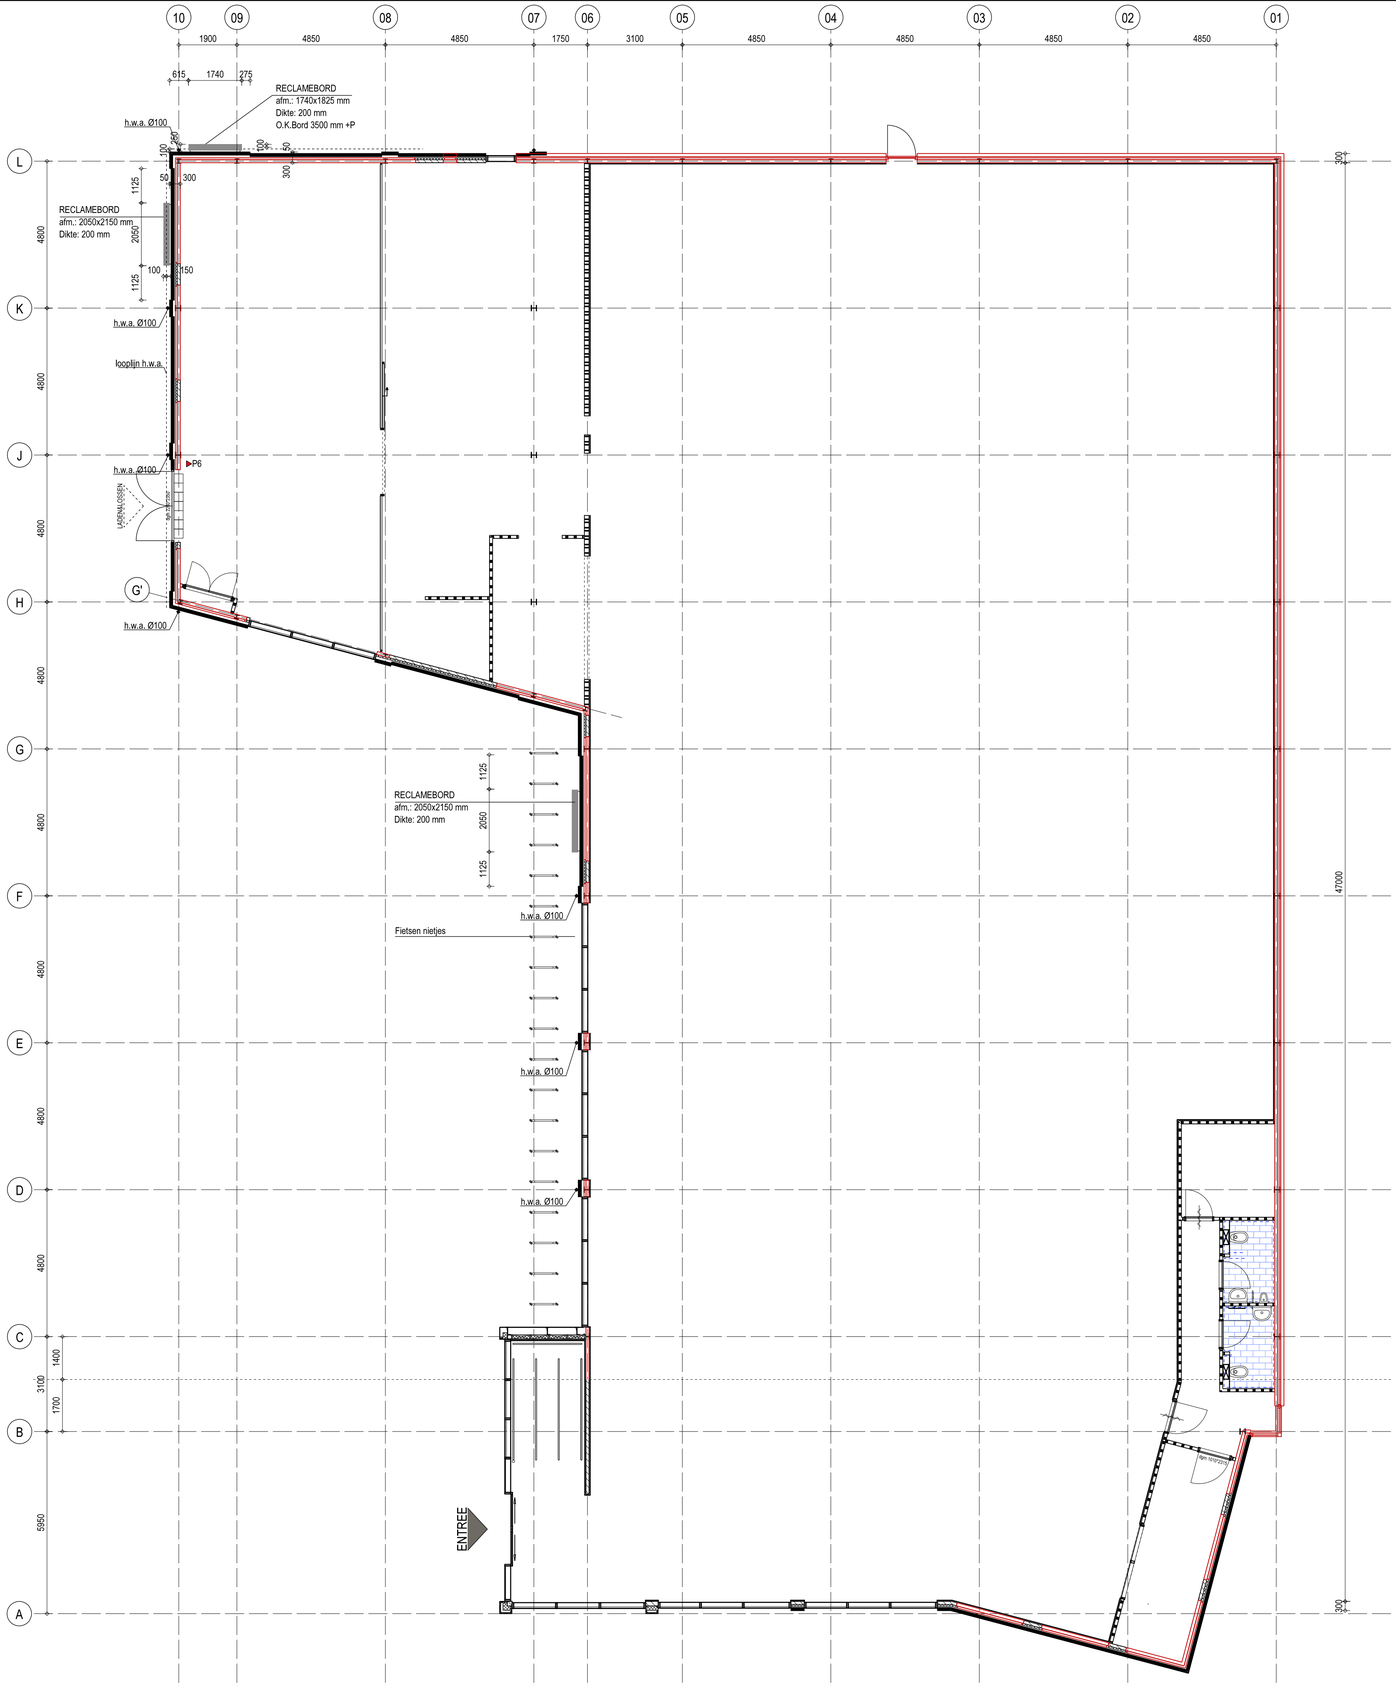

project	Winkelruimte aan de Burgemeester Hobusstraat, Nederweert
onderdeel	Plattegrond Reclame Borden

Den Hollander
BOUWADVIES EN ONTWERP

Kerkring 17 4791 HG Klundert
Postbus 139 4790 AC Klundert
Tel: 0168 - 403041
E-mail: info@dhbouwadvies.nl
Internet: www.dhbouwadvies.nl

datum	20-12-2022
revisiedatum	revisie
27-02-2023	A
formaat	schaal
A1	1:100
projectfase	BOUWAANVRAAG
werknr.	DH18-380
tekeningnr.	F300 A