




fotoblad, uitgangspunt en toelichtingplan

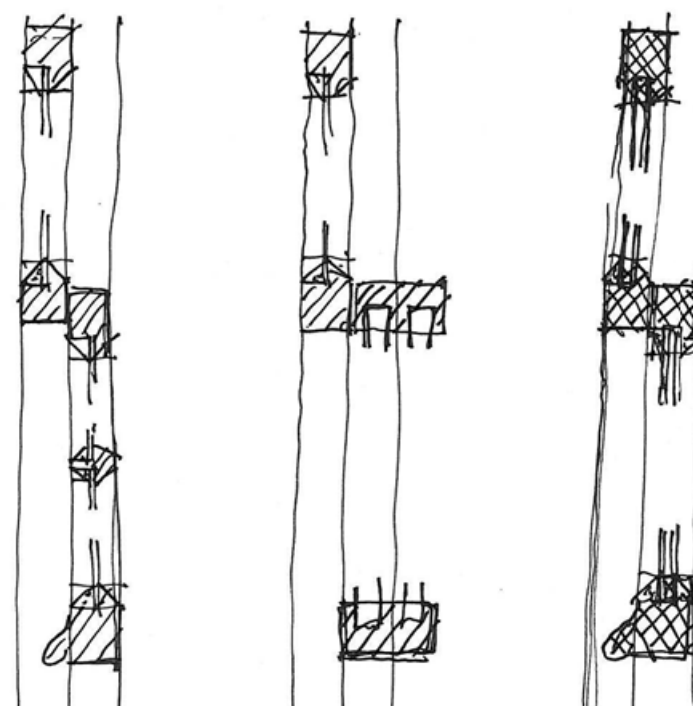

zoals gebouwd:
 bovenraam:
 - enkel glas
 onderraam
 - schuifraam

huidige toestand:
 bovenraam:
 - enkel glas+ voorzet.
 onderraam
 - schuifraamsysteem

voorstel:
 bovenraam:
 - voorzien van isolatieglas
 onderraam:
 - schuifraam met isolatieglas



merk C binnen



merk C boven binnen



merk A binnen



merk C binnen

per appartement 1 bg
 merk C: 2 stuks (voor)
 merk D: 1 stuks (voor)

per appartement 2 verdieping
 merk A: 2 stuks (voor)
 merk B: 1 stuks (voor) 2e
 merk C: 2 stuks (voor 1e)
 merk D: 1 stuks (voor bg)

voorgevels



per appartement 1 bg
 merk F: 1 stuks

per appartement 2 verdieping
 merk C: 1 stuks
 merk E: 1 stuks



achtergevels



Voorgevel type AB bestaand

Werkzaamheden:

Merk A:

bestaand: ramen met enkel glas en soms voorzetaam
 nieuw: isolatieglas in bestaande ramen

Oranjeboomstraat ivm geluidseis betaald door ODWH

Merk B:

bestaand: ramen met enkel glas en voorzetkozijn

nieuw: isolatieglas in bestaande ramen

ventilatirooster in wang dakkapel

Oranjeboomstraat ivm geluidseis betaald door ODWH:

Merk B1 +achterzetramen en movair muurrooster onder dakoverstek

Merk C:

bestaand: onderraam kok&van Gelder hor. schuifraam

bovenraam met enkel glas en voorzetaam

nieuw:

onderraam: nieuw schuifraam met isolatieglas

bovenraam: isolatieglas in bestaande ramen

onzichtbare ventilatie in wisseldorpel

Oranjeboomstraat ivm geluidseis betaald door ODWH:

Merk C1 nieuw onderraam met Movair ventilerende

onderdorpel voorzien van geluiddemper

Merk D:

bestaand: raam met enkel glas (soms voorzetaam)

nieuw: isolatieglas in bestaand raam

algemeen:

Isolatieglas: 7mm U0.7 in stopverf vervangende kit


houten ramen:

er zullen geen originele ramen worden vervangen

Isolatie voor dakvlak Oranjeboomstraat ivm geluidseis betaald door ODWH:

isolatie dak en dakkapellen aan de binnenkant

zie details, aanzicht buiten onveranderd

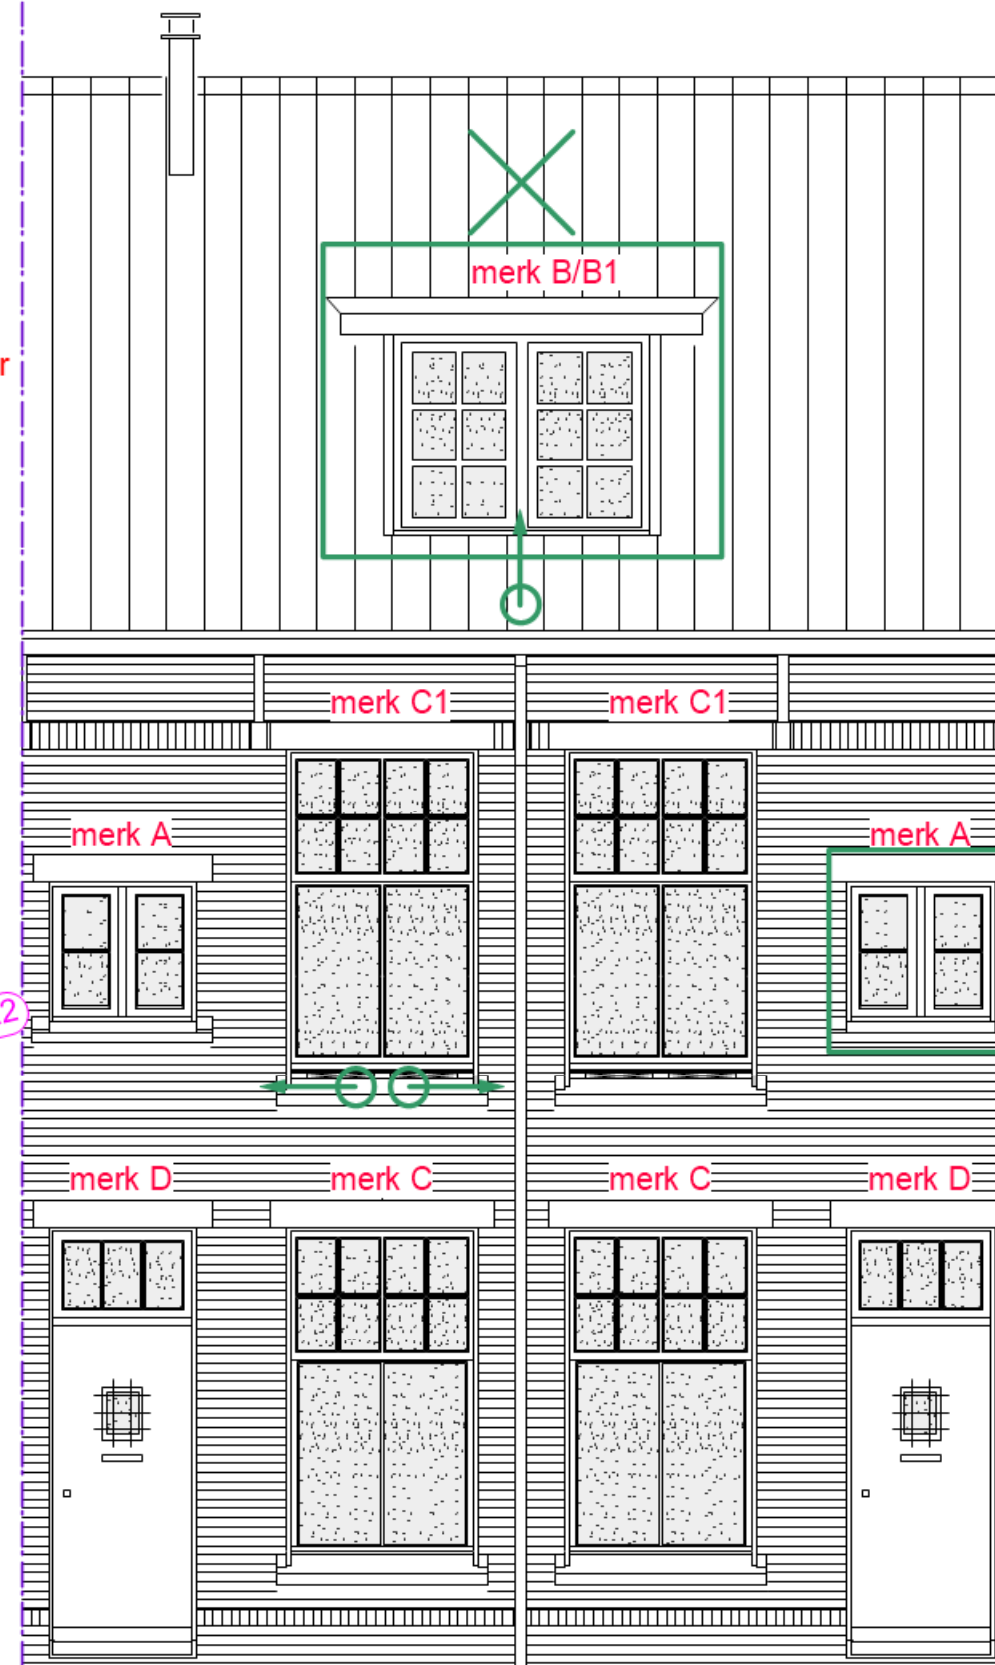

Voorgevel type AB nieuw



Achtergevel type AB bestaand

Werkzaamheden:

Merk C:

bestaand: onderraam kok&van Gelder hor. schuifraam
bovenraam met enkel glas en voorzetaam

nieuw:

onderraam: nieuw schuifraam met isolatieglas
bovenraam: isolatieglas in bestaande ramen
ventilatie in wisseldorpel

Merk E:

bestaand: vast glas/ uitzetraam

nieuw: isolatieglas in (bestaand) raam

Merk F: isolatieglas in bestaand raam

ventilatie in wisseldorpel

algemeen:

Isolatieglas: 7mm U0.7 in stopverf vervangende kit

houten ramen:

er zullen geen originele ramen worden vervangen

21-07-2022





Achtergevel type AB nieuw



Oranjeboomstraat type AA

ventilatie/ isolatie voorzieningen overige merken:
merk C schuifraam met isolatieglas+
ventilatie in wisseldorpel
merk D: isolatieglas

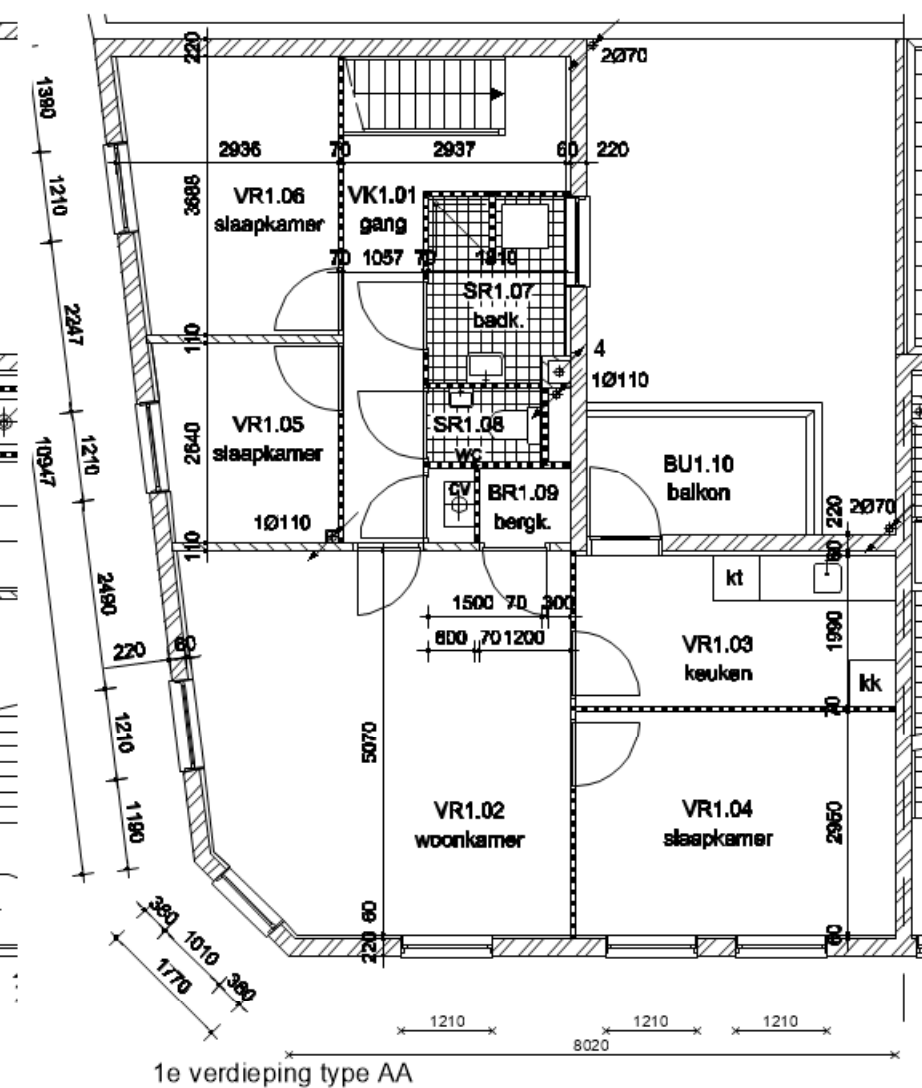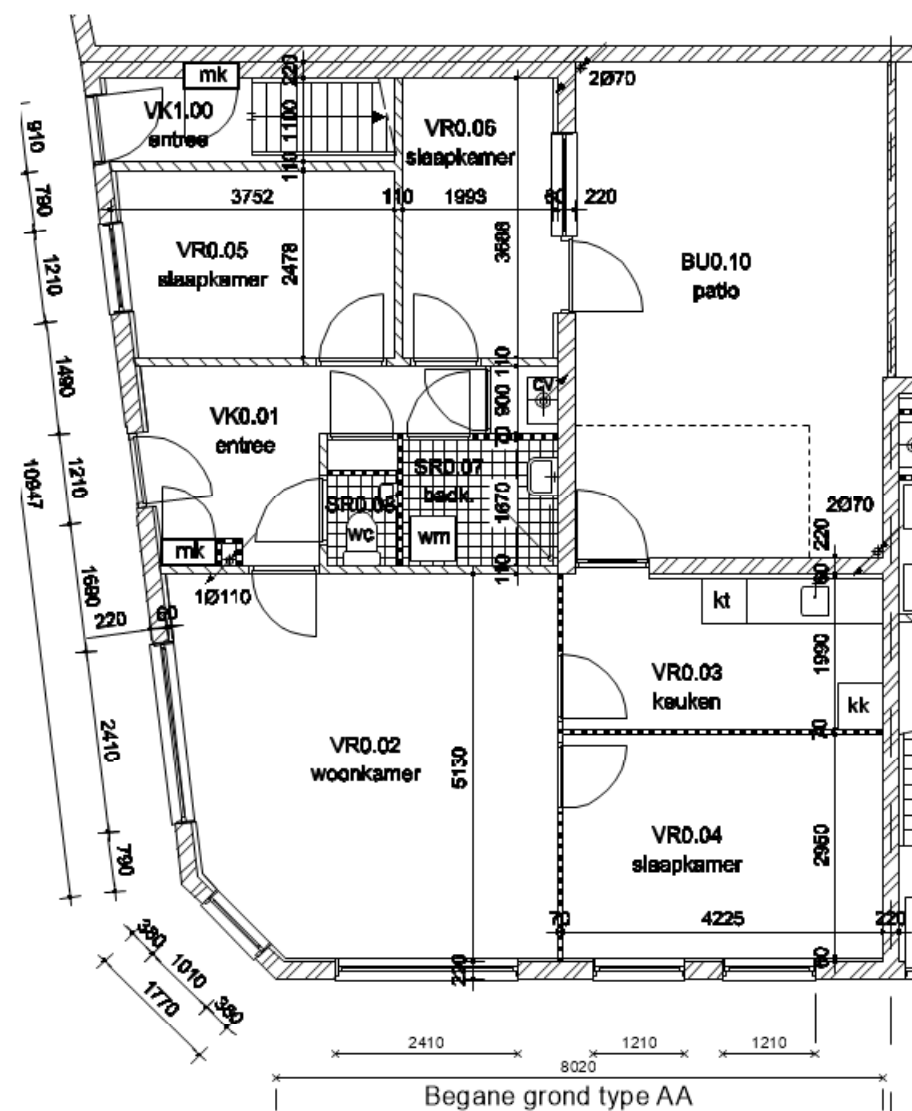

63A

63


Levendaal type AA



Achtergevel Oranjeboomstraat type AA




Situatie 1:2000

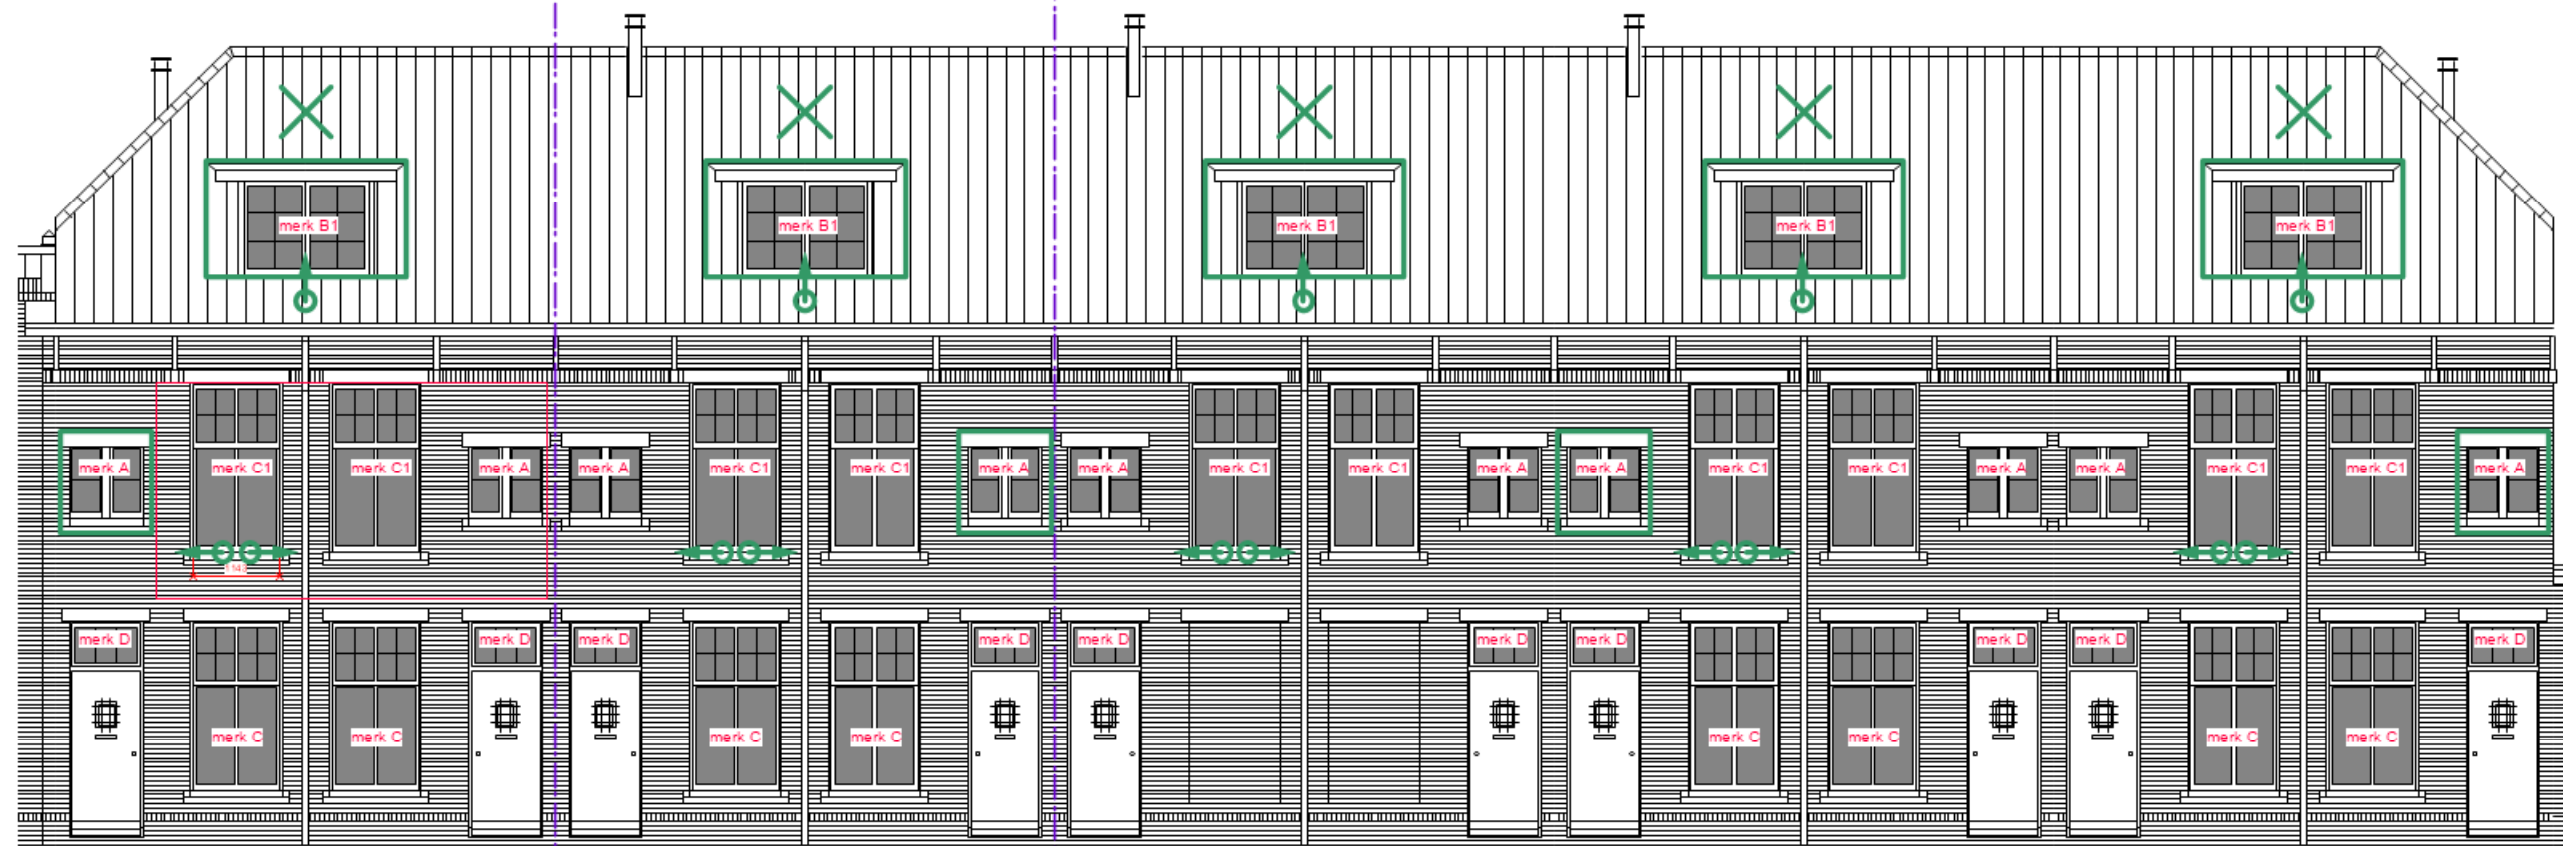

2A Oranjeboomstraat type AB 2 4 Oranjeboomstraat type AB 4A 6A Oranjeboomstraat type AB 6 8 Oranjeboomstraat type AB 8A 10A Oranjeboomstraat type AB 10

- betaald door Omgevingsdienst:
 merk A isolatieglas
 merk B1 isolatieglas+ achterzetraam +
 Movair/easy vent muurdoorvoer met geluidsvoorziening
 merk C1 schuifraam met isolatieglas+Movair/easy vent onderdorpel met geluidsvoorziening
 dakisolatie/ isolatie dakkapel en muur

- ventilatie/ isolatie voorzieningen overige merken:
 merk A isolatieglas
 merk B isolatieglas+vent in wang dakkapel
 merk C, F schuifraam met isolatieglas+vent in wisseldorpel
 merk D, E isolatieglas, merk D, G +vent in bovendorpel raam/deur

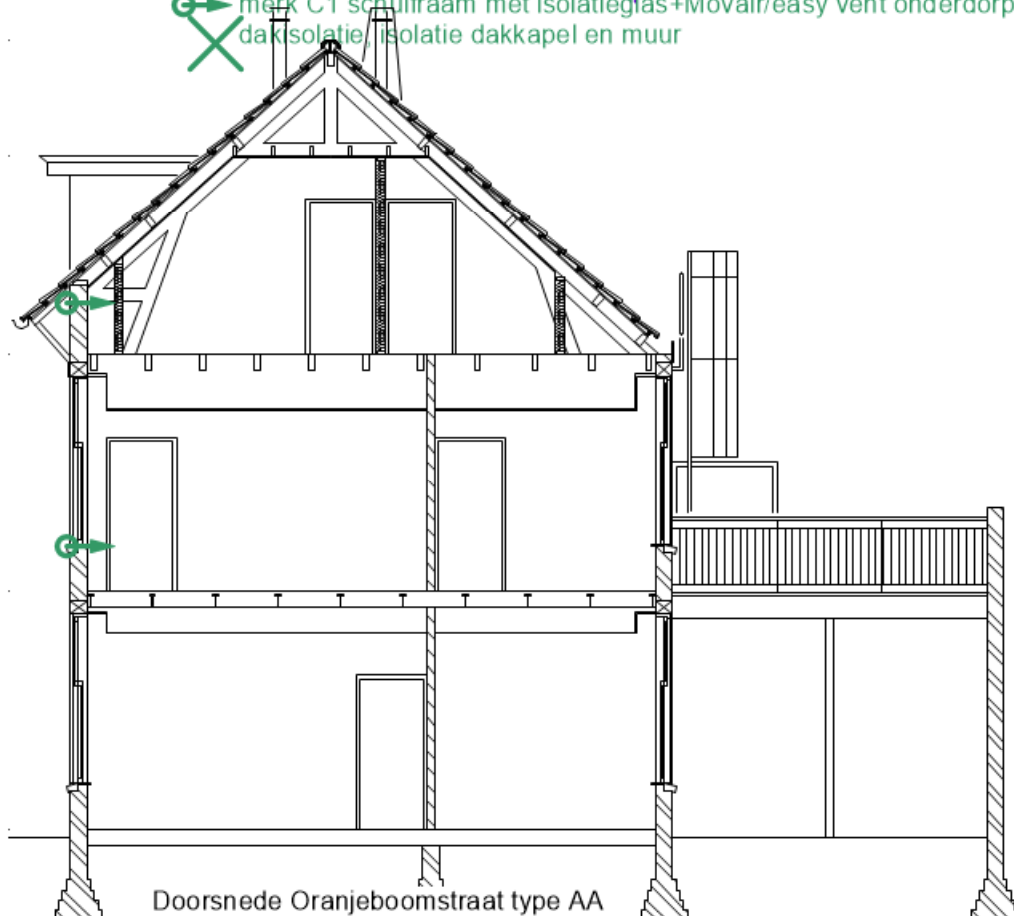



Doorsnede Oranjeboomstraat type AA





Achtergevel Oranjeboomstraat type AB
 merk C (nieuw), F (bestaand)
 schuifraam met isolatieglas+vent in
 wisseldorpel, merk E isolatieglas



Situatie 1:2000

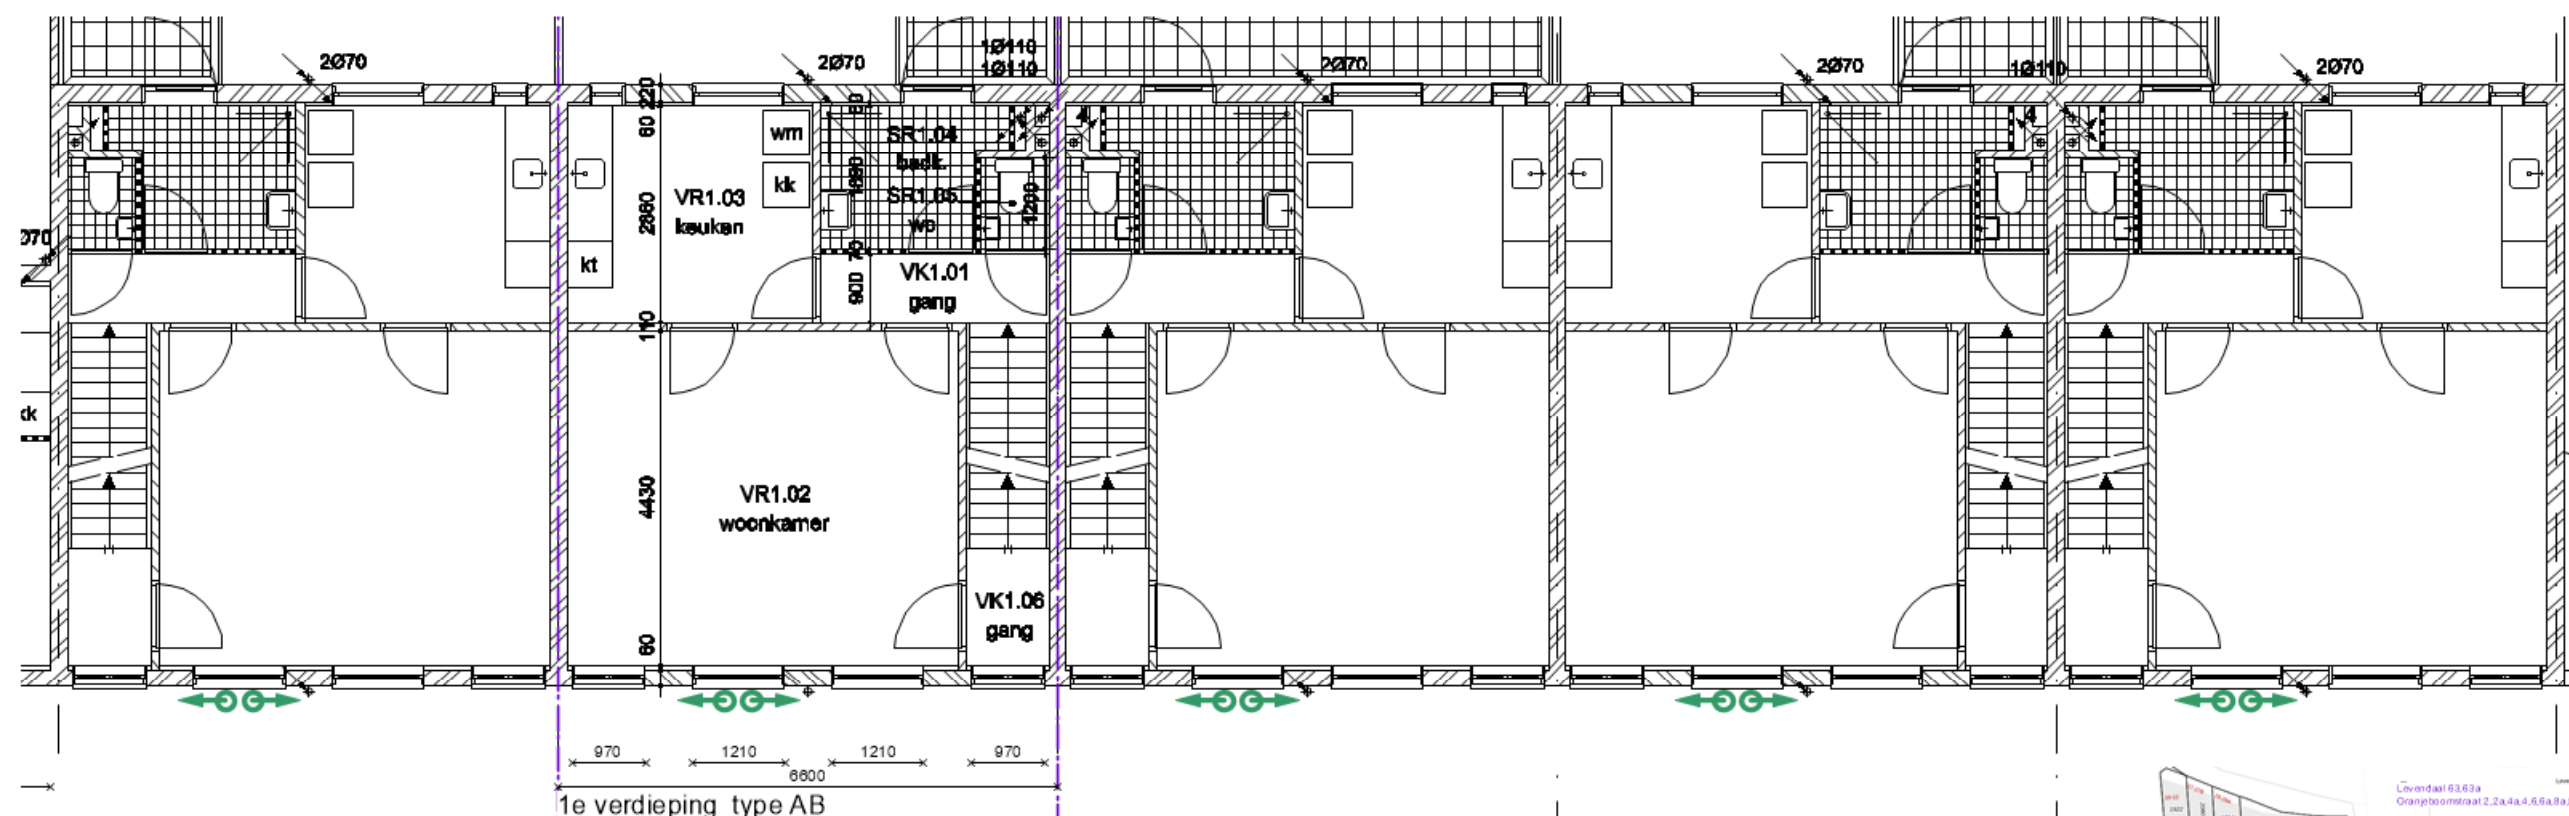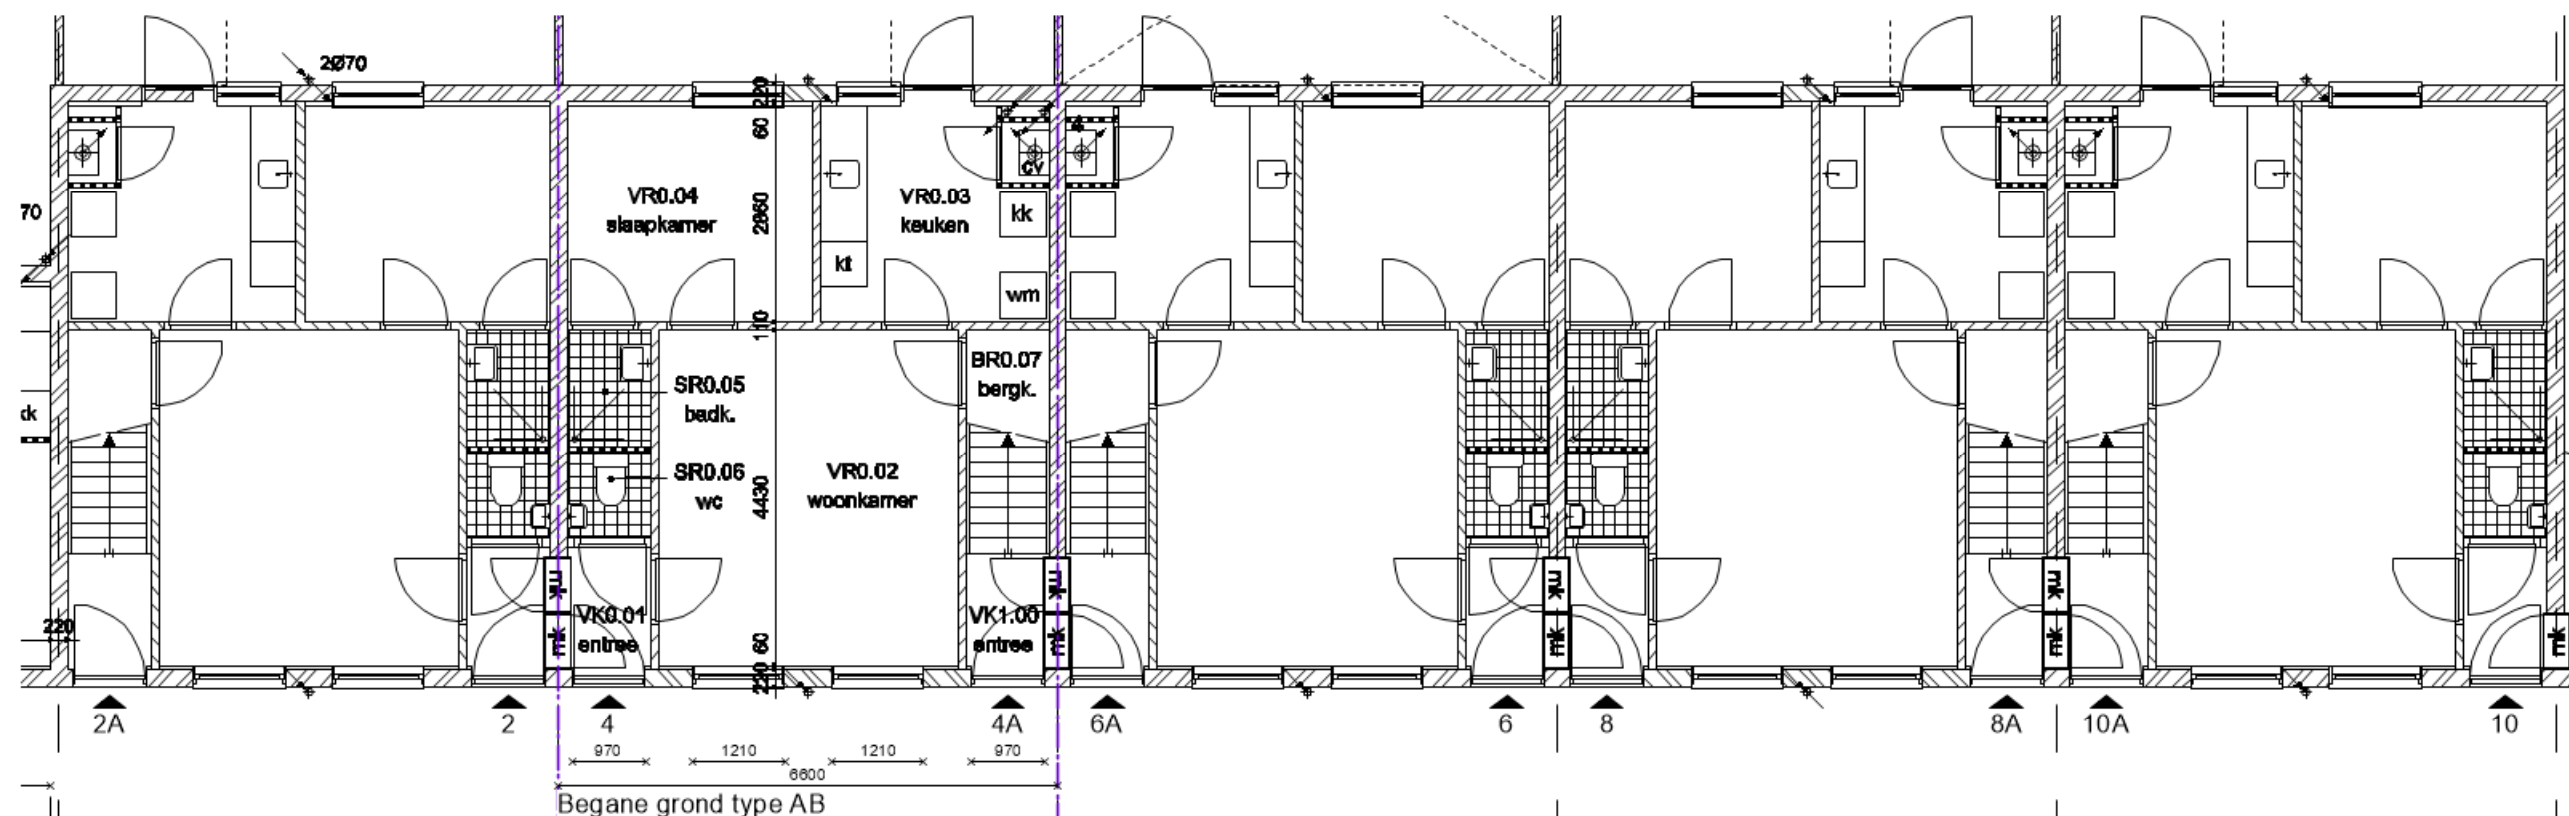

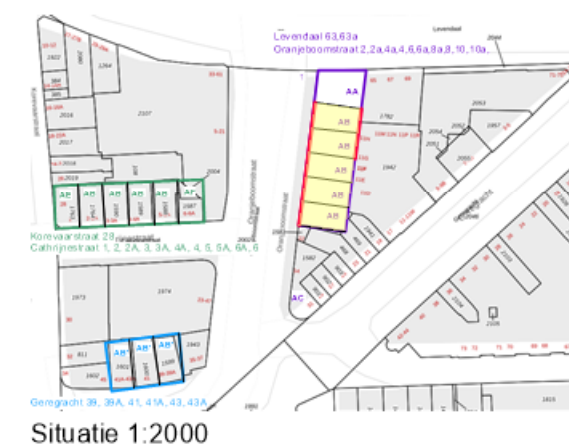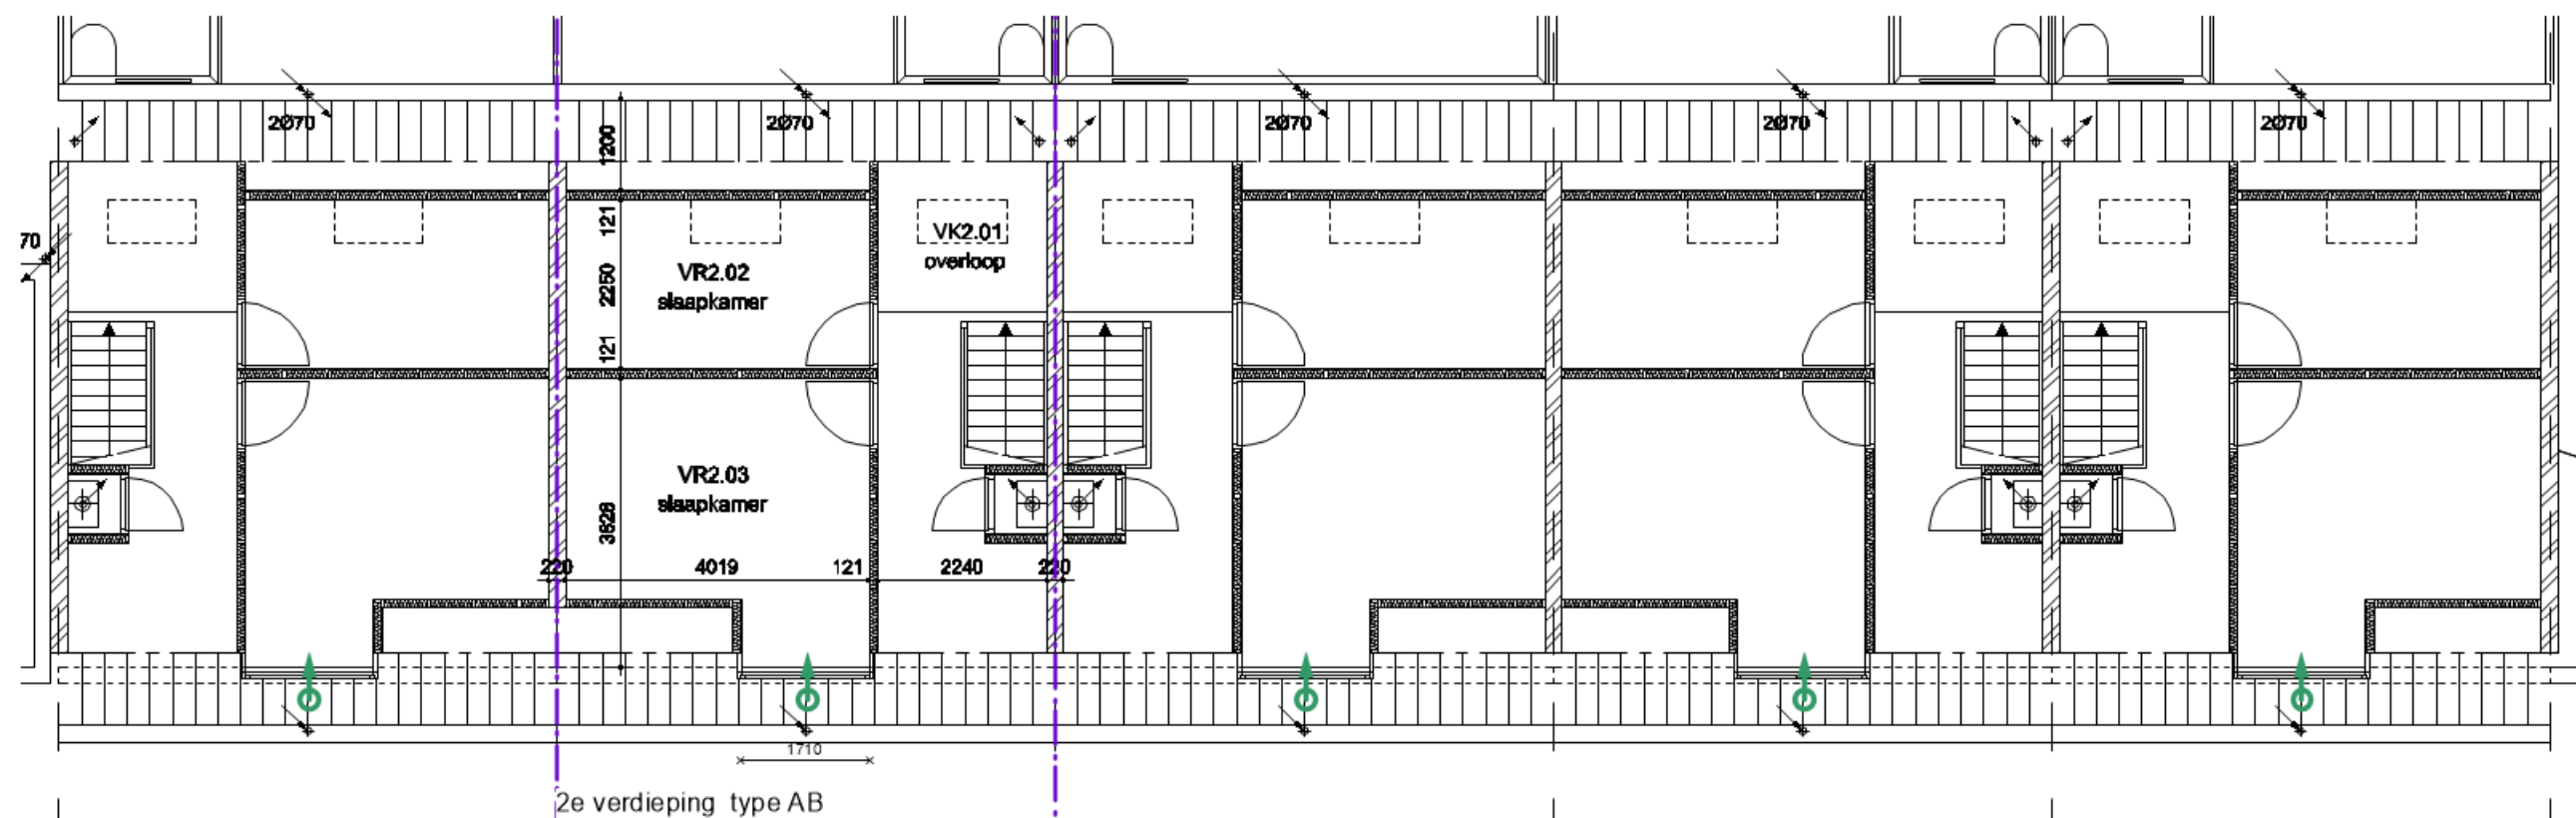



Cathrijnestraat type AE

Cathrijnestraat type AB

Cathrijnestraat type AB

Cathrijnestraat type AB

Cathrijnestraat type AB

ventilatie/ isolatie voorzieningen overige merken:
 merk A isolatieglas
 merk B isolatieglas+vent in wang dakkapel
 merk C, F schuifraam met isolatieglas+vent in wisseldorpel
 merk D, E isolatieglas, merk D, G +vent in bovendorpel raam/deur



Achtergevel Oranjeboomstraat type AB
 merk C (nieuw), F (bestaand)
 schuifraam met isolatieglas+vent in wisseldorpel, merk E isolatieglas





**dit is het enige houten onderraam merk C in deze aanvraag!
 en wordt niet vervangen**
 Korevaarstraat type AE

28



Situatie 1:2000

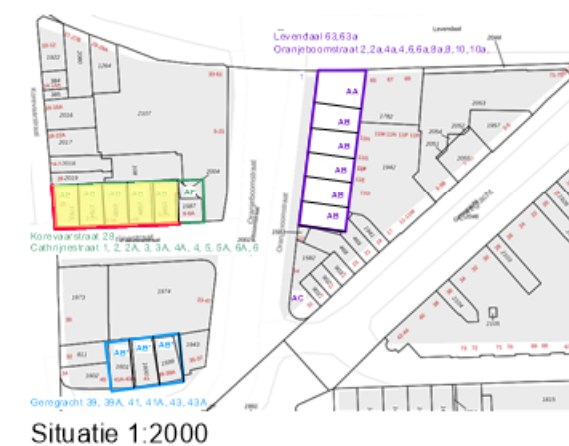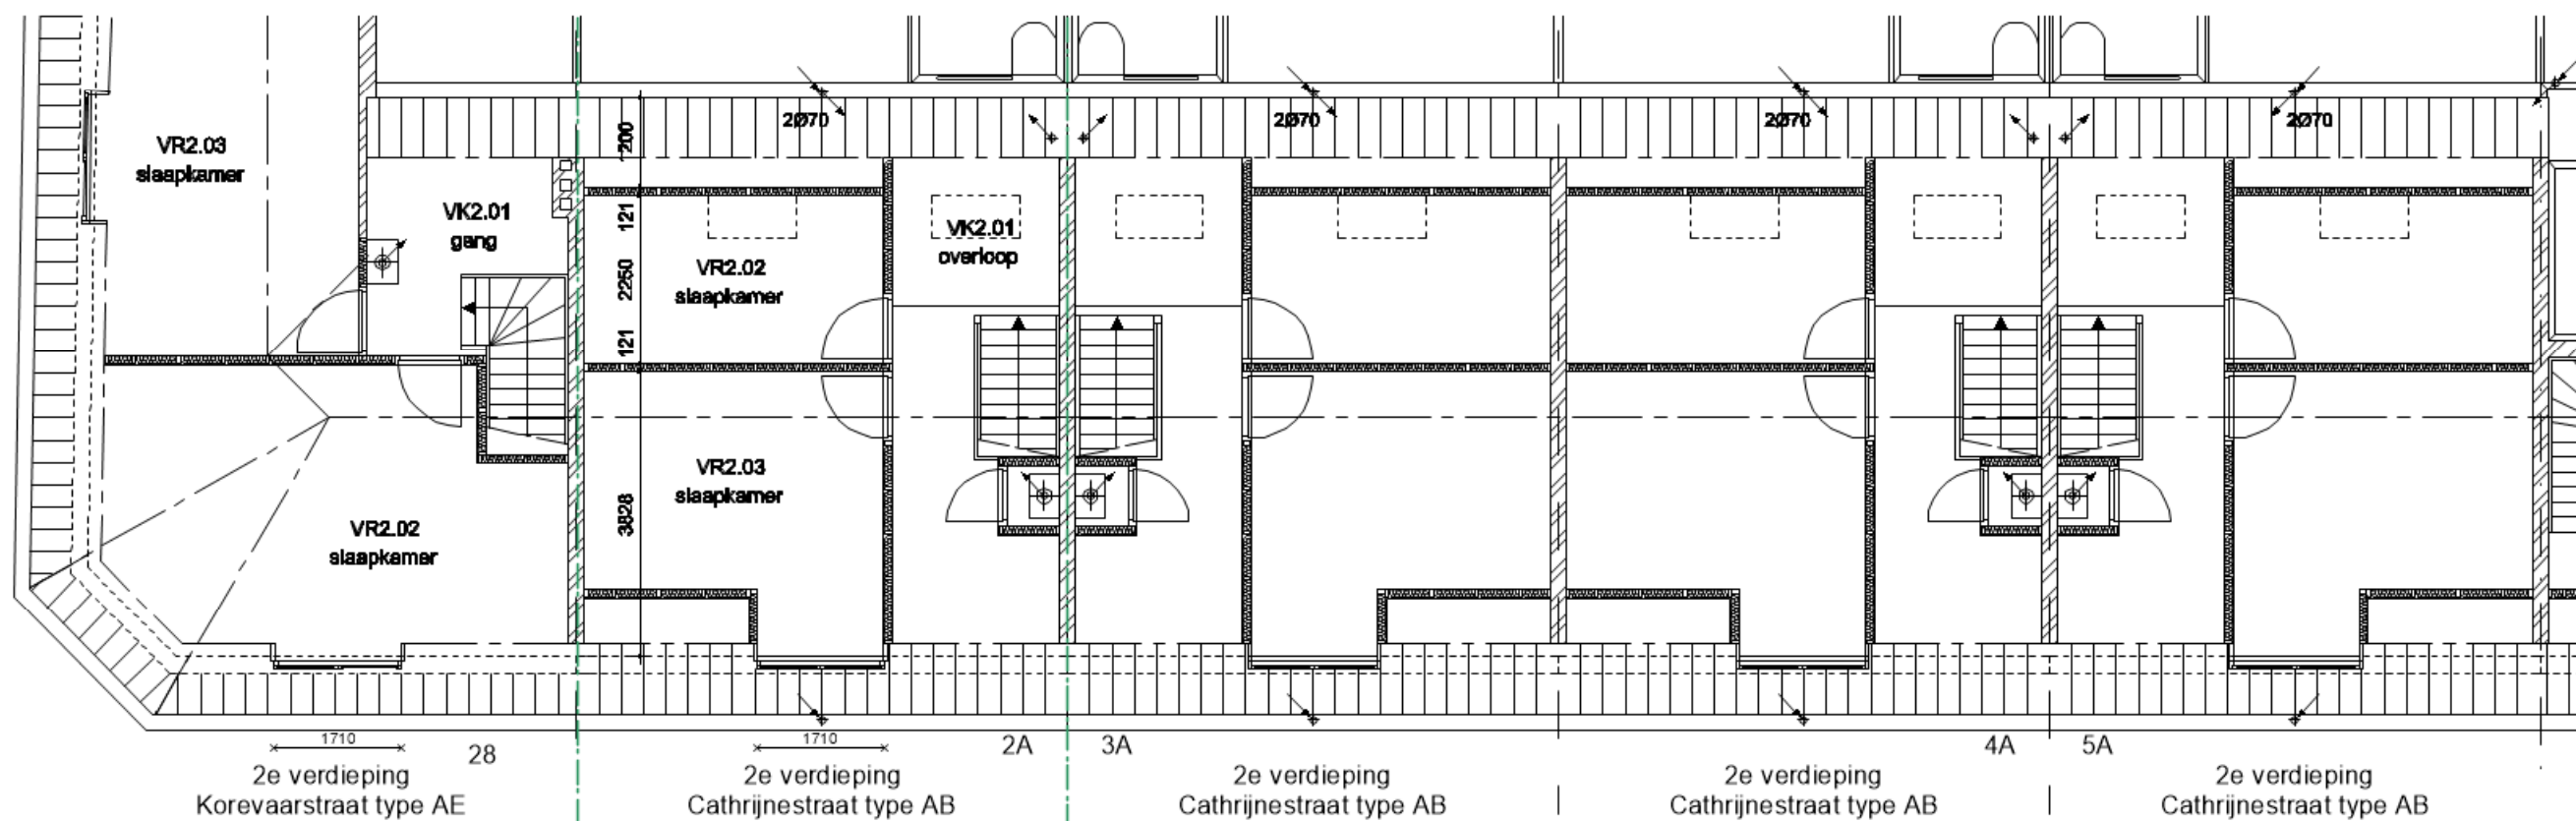



6 6A

Cathrijnestraat type AF




ventilatie/ isolatie voorzieningen overige merken:

merk A isolatieglas


merk B isolatieglas+vent in wang dakkapel

merk C, F schuifraam met isolatieglas+vent in wisseldorpel

merk D, E isolatieglas, merk D, G +vent in bovendorpel ra ~~2080~~ deur

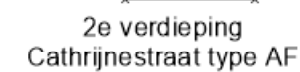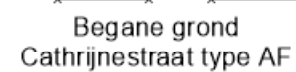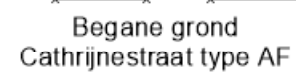

Situatie 1:2000

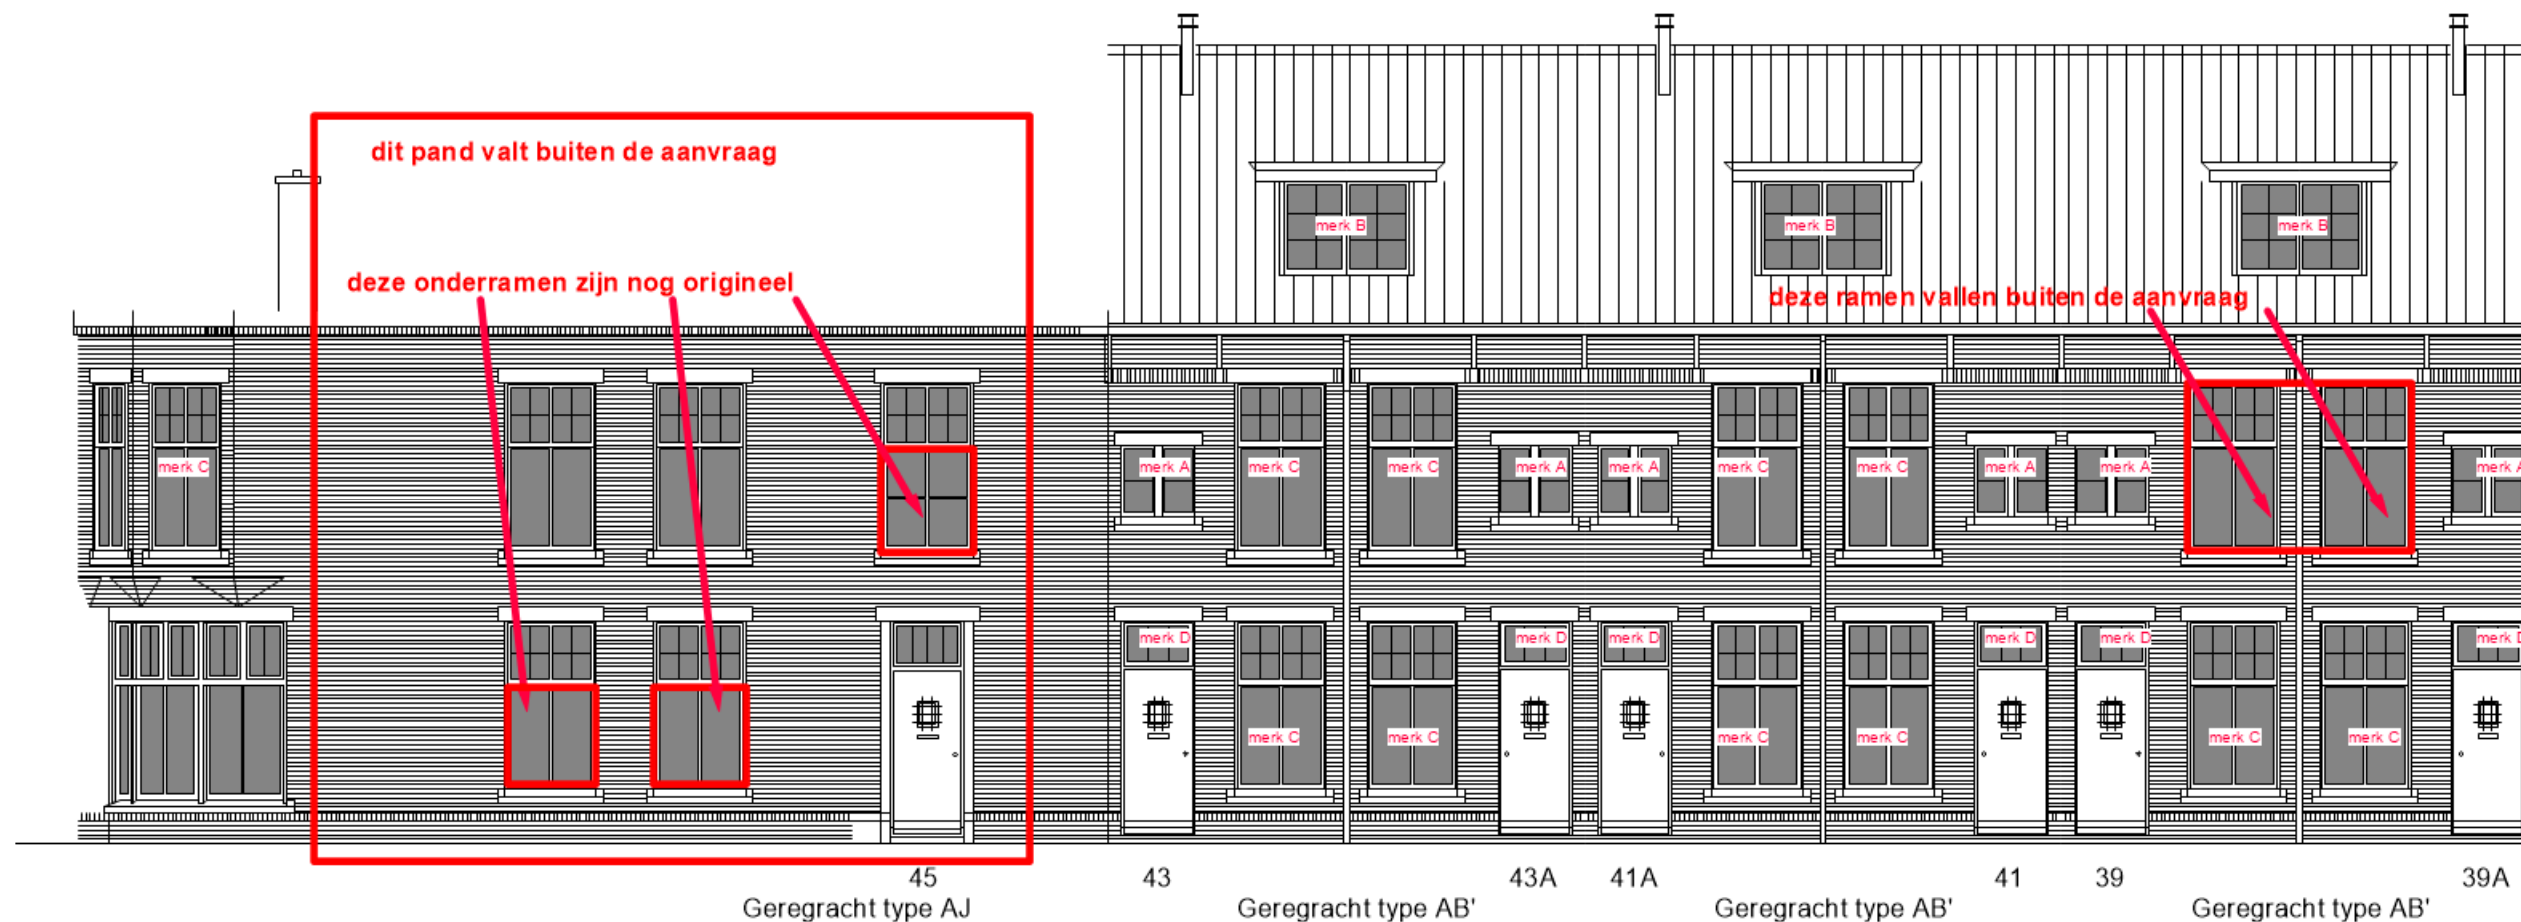

Achtergevel Oranjeboomstraat type AB
merk C (nieuw), F (bestaand)
schuifraam met isolatieglas+vent in
wisseldorpel, merk E isolatieglas







34
Korevaarstraat 34 type AJ


Geregracht type AB'
ventilatie/ isolatie voorzieningen overige merken:
merk A isolatieglas
merk B isolatieglas+vent in wang dakkapel
merk C, F schuifraam met isolatieglas+vent in wisseldorpel
merk D, E isolatieglas, merk D, G +vent in bovendorpel raam/deur




Situatie 1:2000

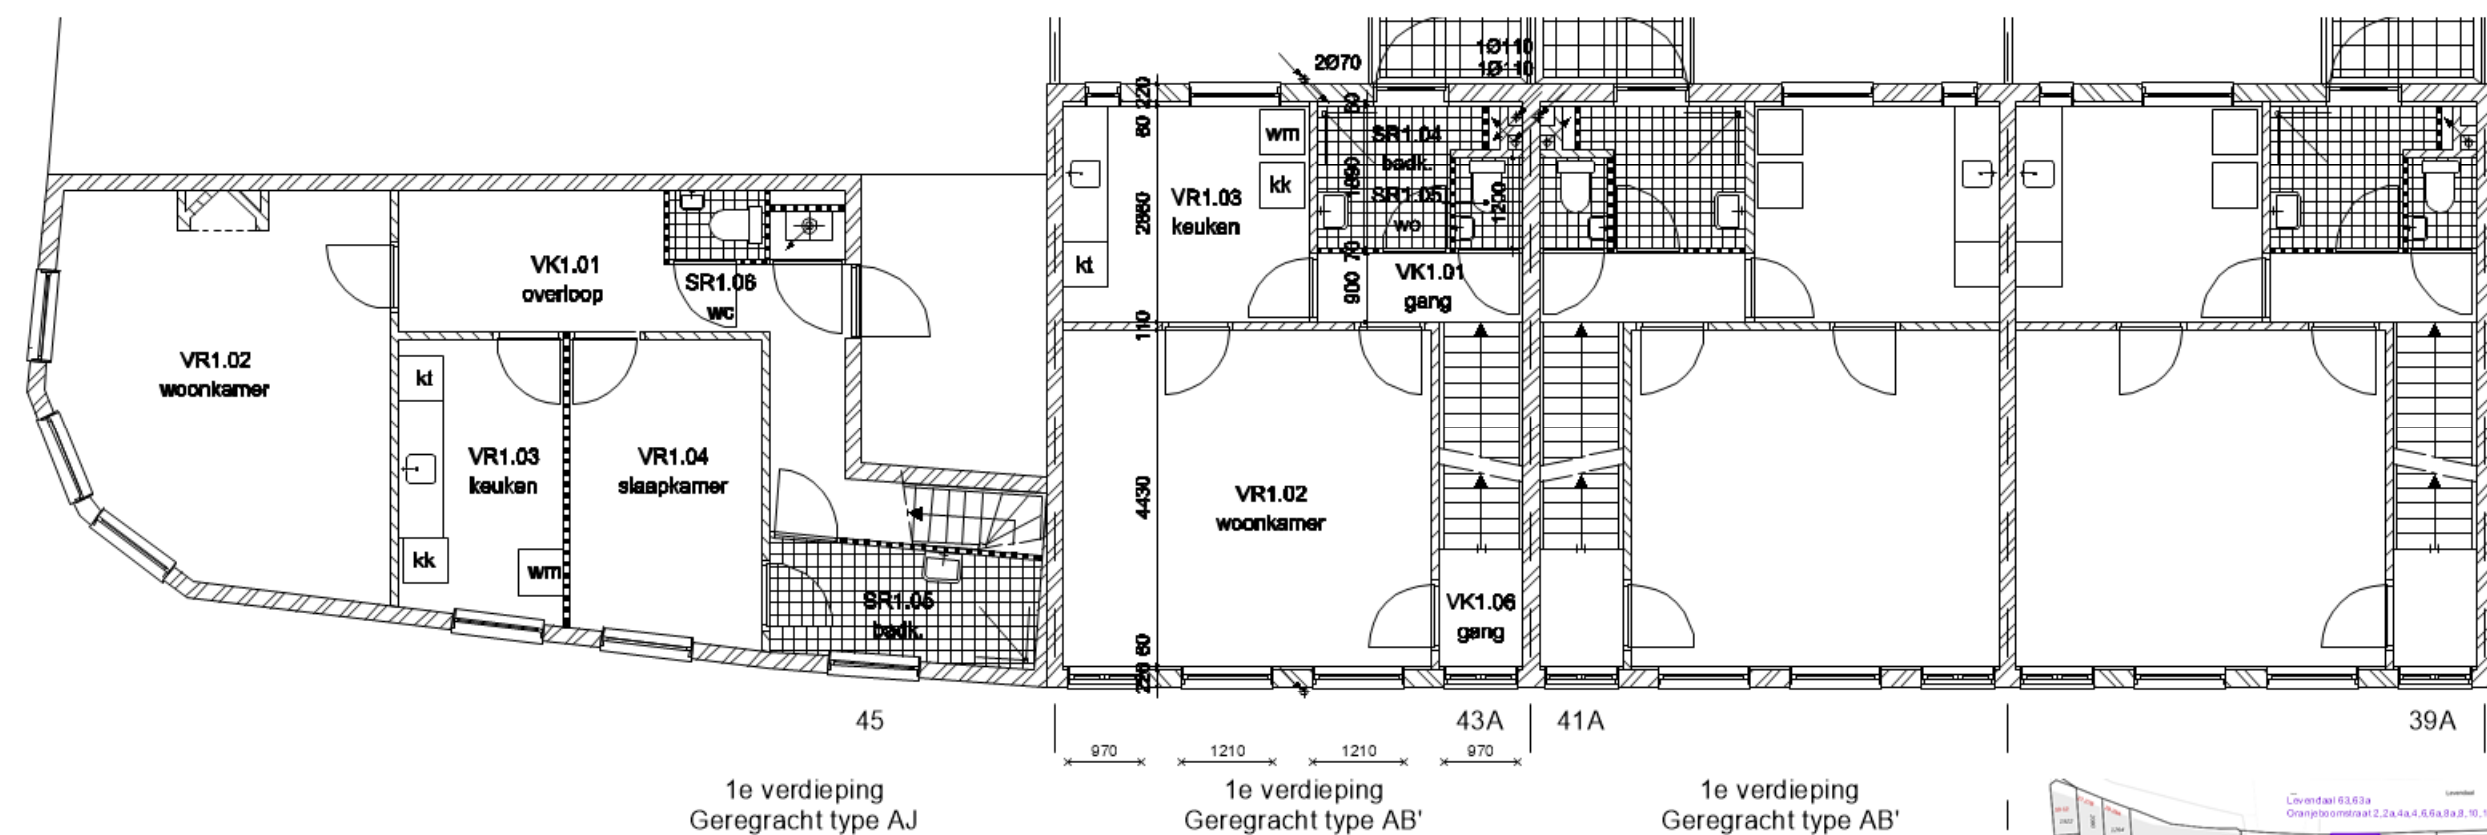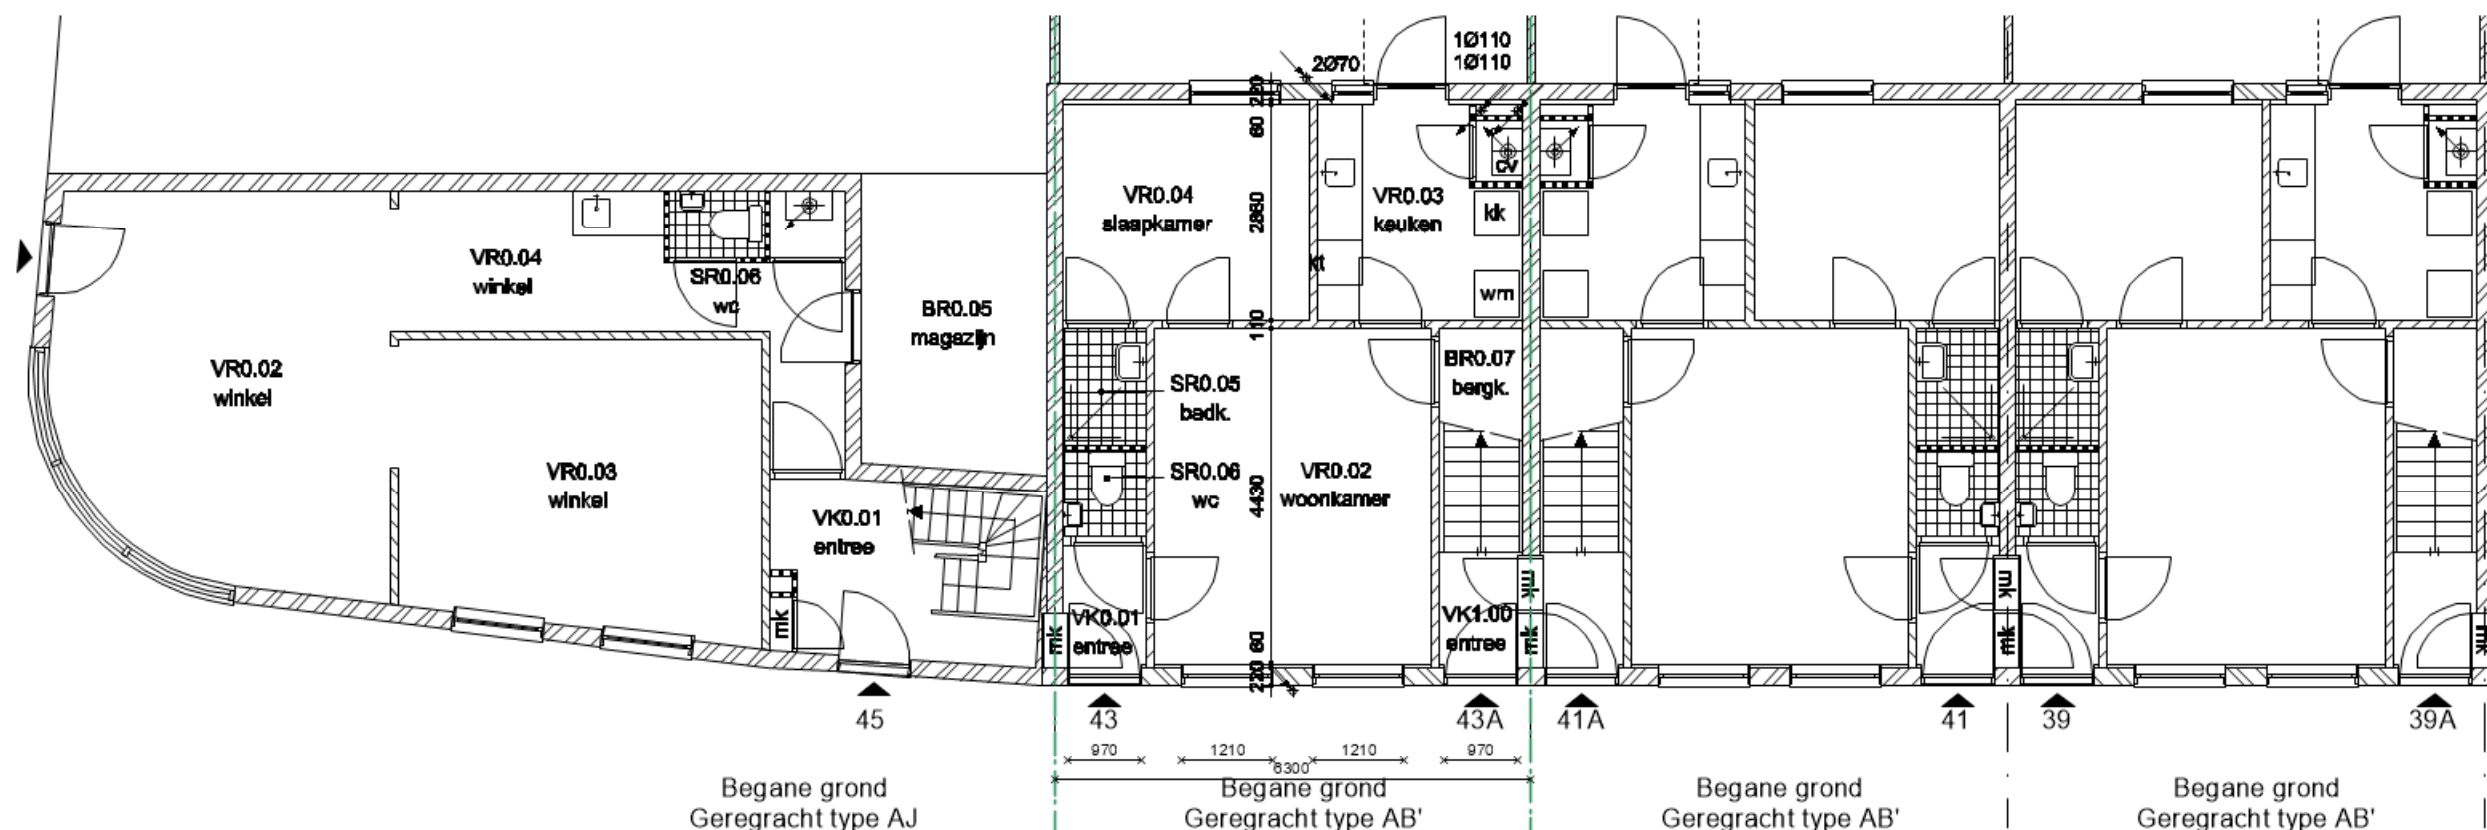

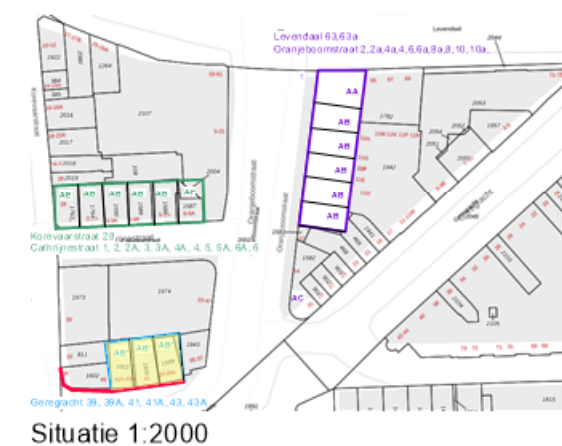
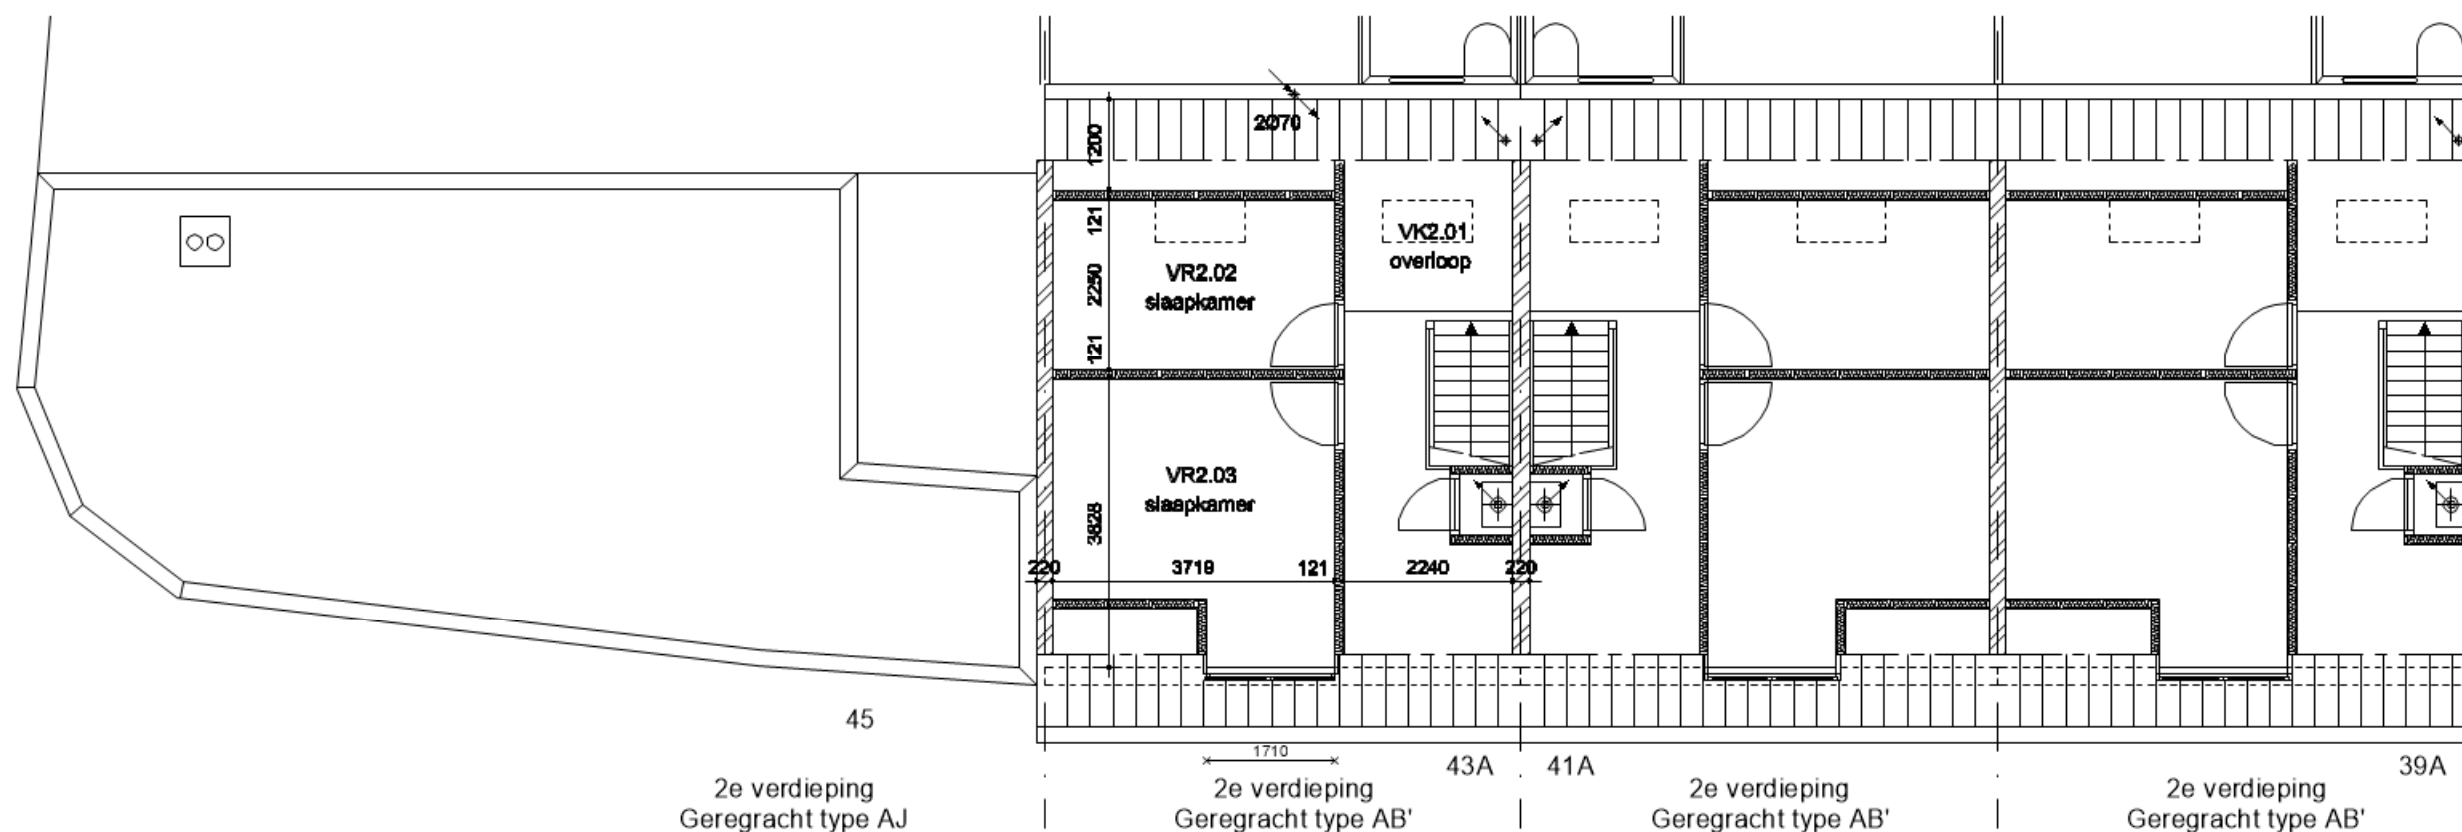


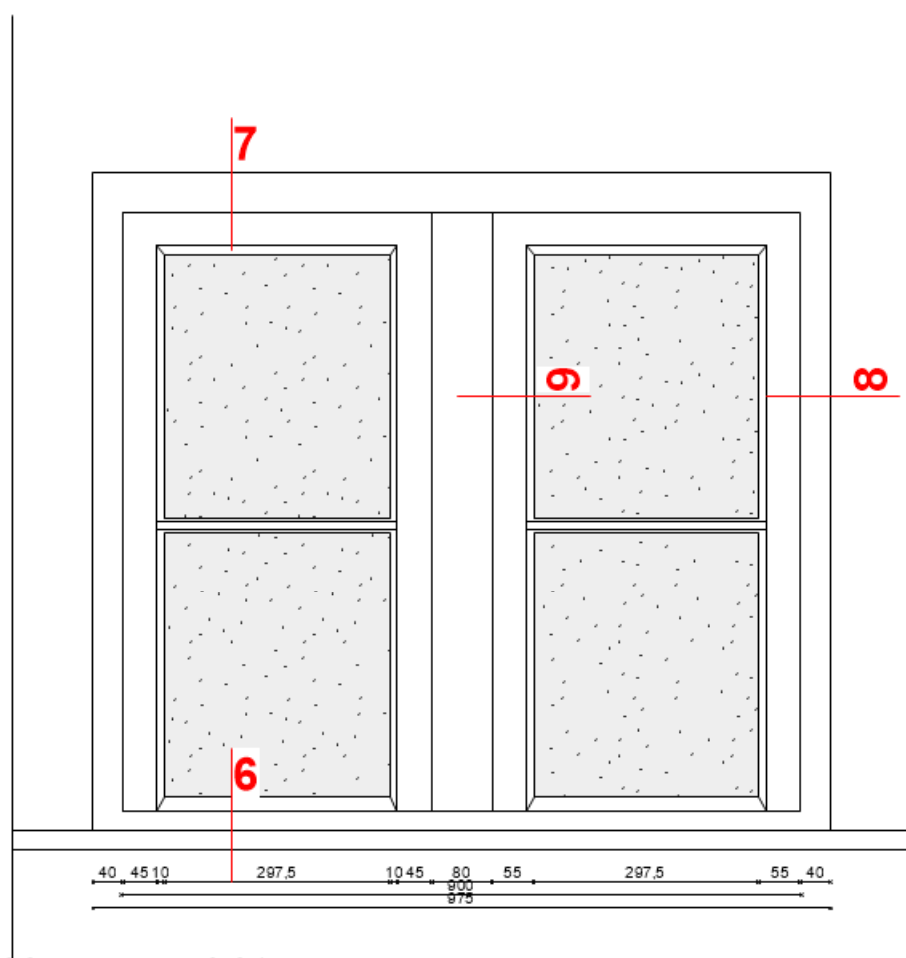

binnen aanzicht

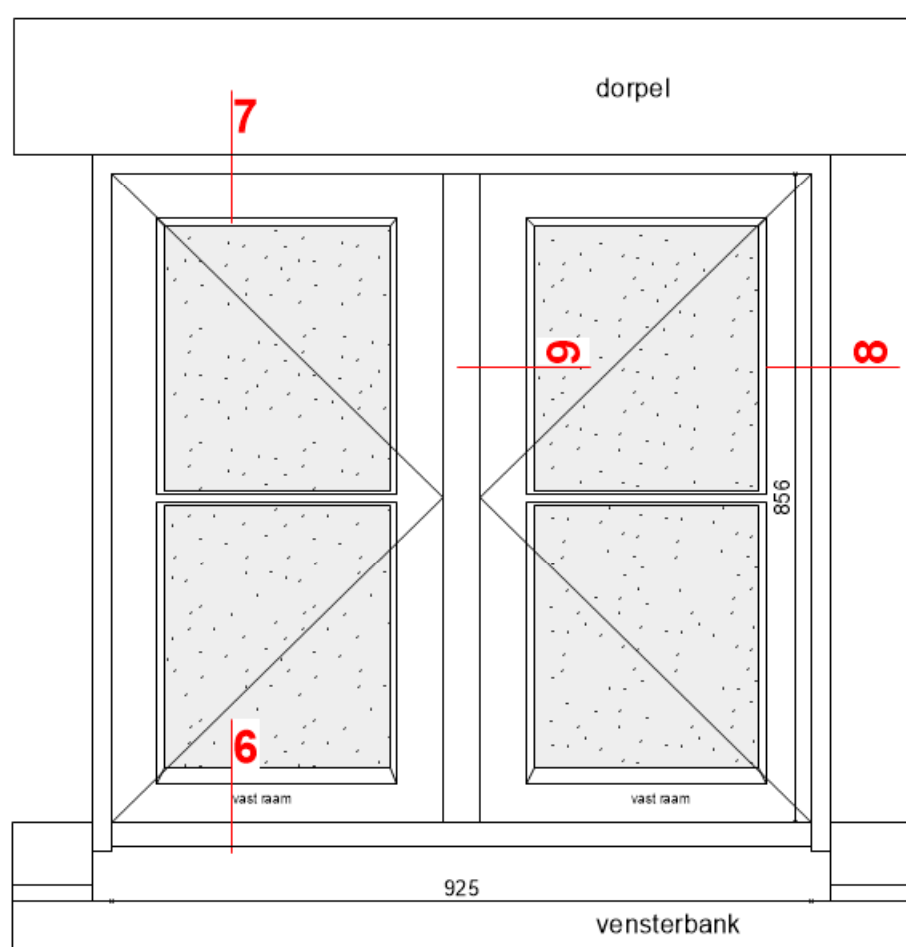

buiten aanzicht

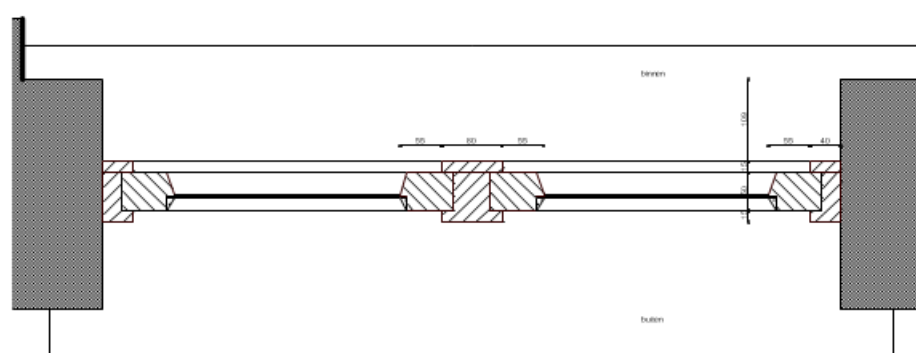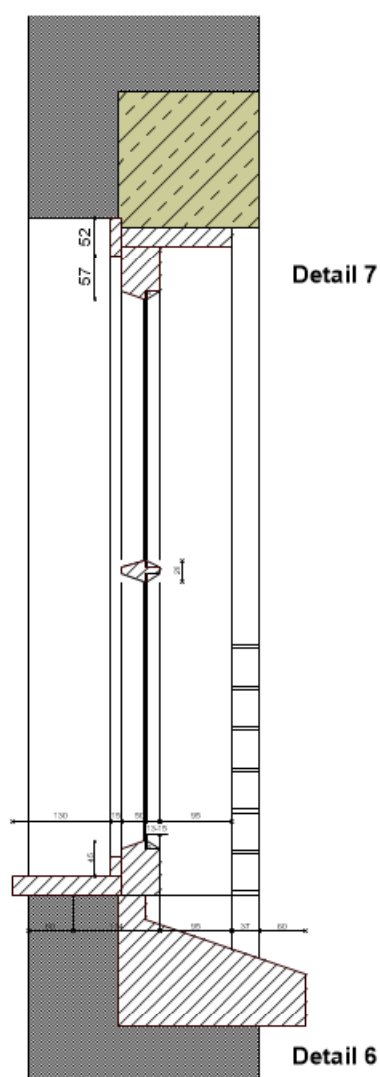

Detail 9

Detail 8



Kozijnmerk A


architectenbureau
ANTON DE GRUYL


Hogewoerd 149
2311 HK Leiden


telefoon 071-5147984/06 18121526
info@antondegruy.nl

PROJECT :	restauratie isolatie kozijnen	SCHAAL :	1:50 A3	WERKNR :	2012
LOKATIE :	VVE's	DATUM :	09.11.2011	WUZIGING :	04.07.2022
OPDRACHTGEVER :	Rijn AB	ONDERWERP :	kozijn A bestaand	BLADNR :	B 5.0

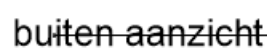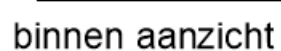

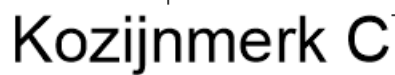


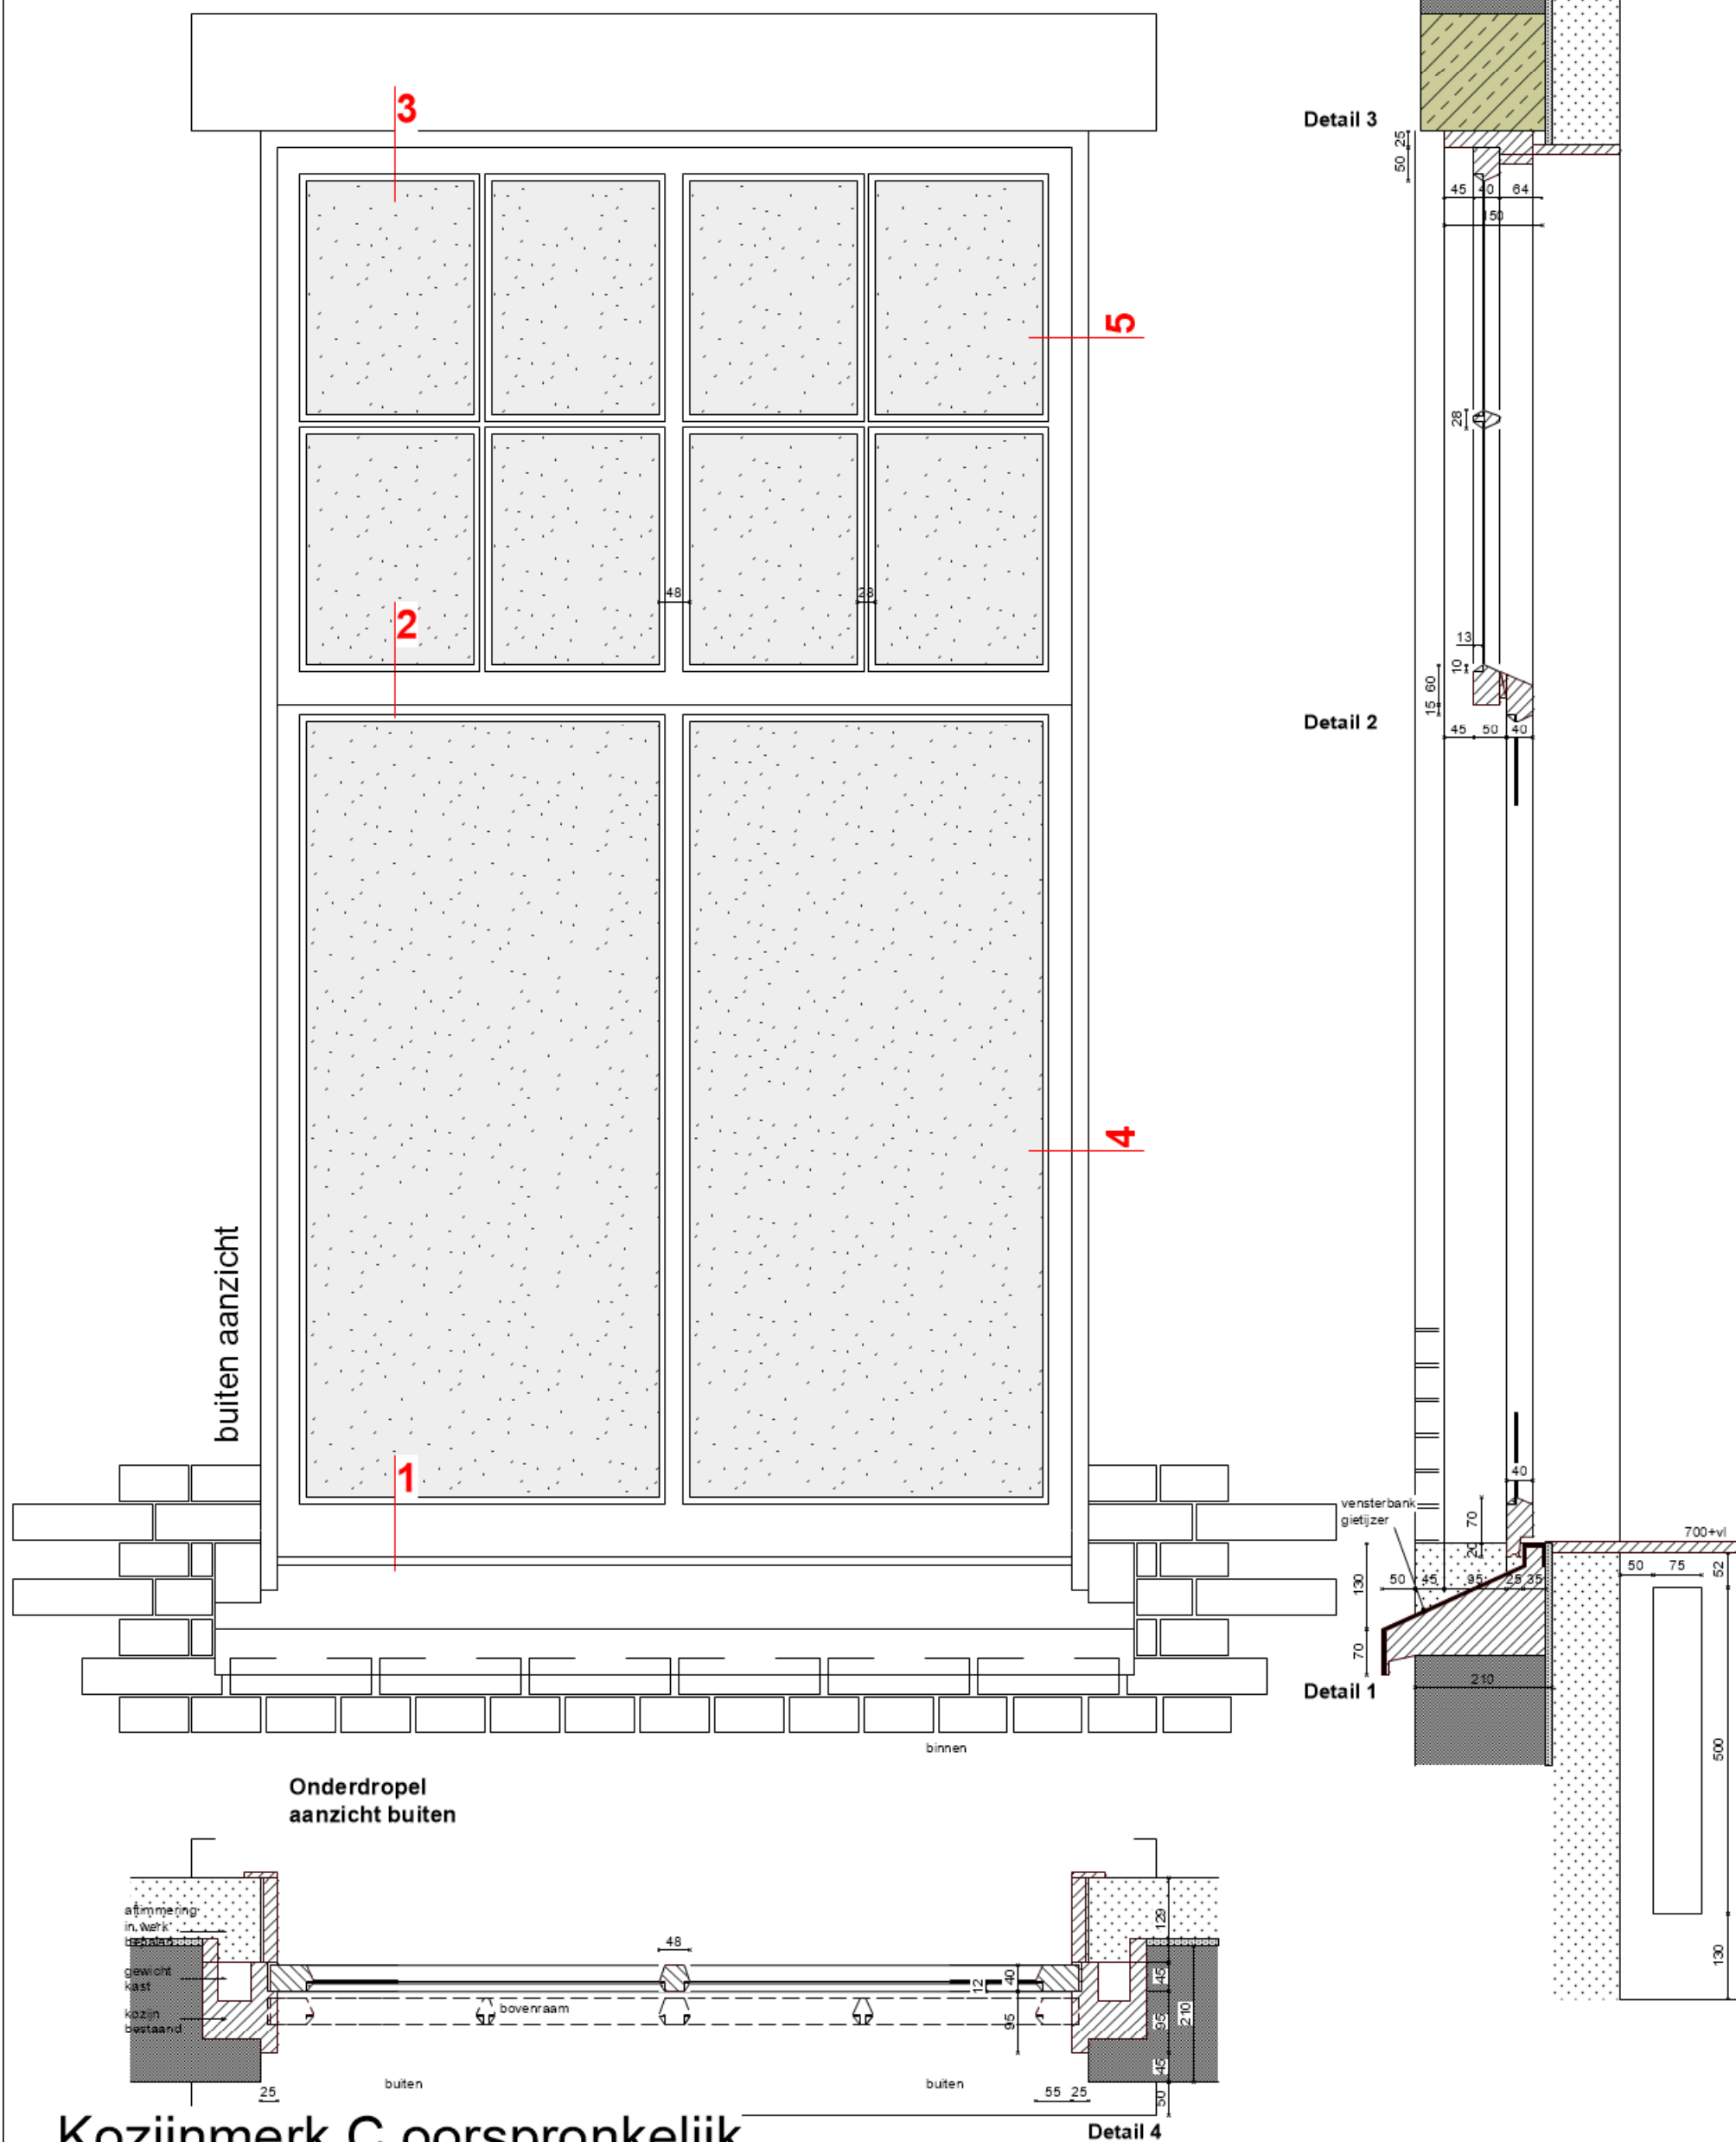

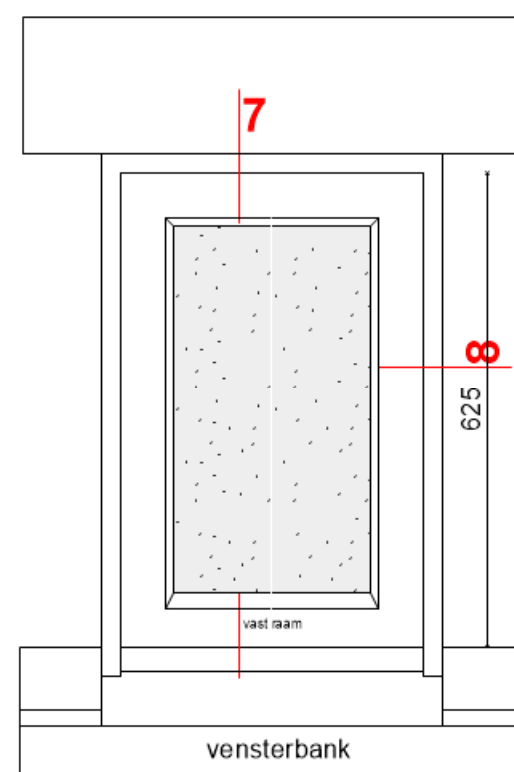


buiten aanzicht

450

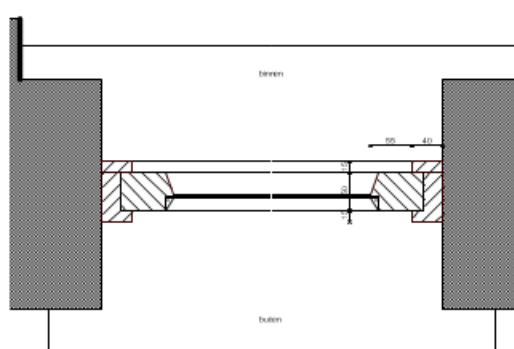

Detail 9


Detail 8

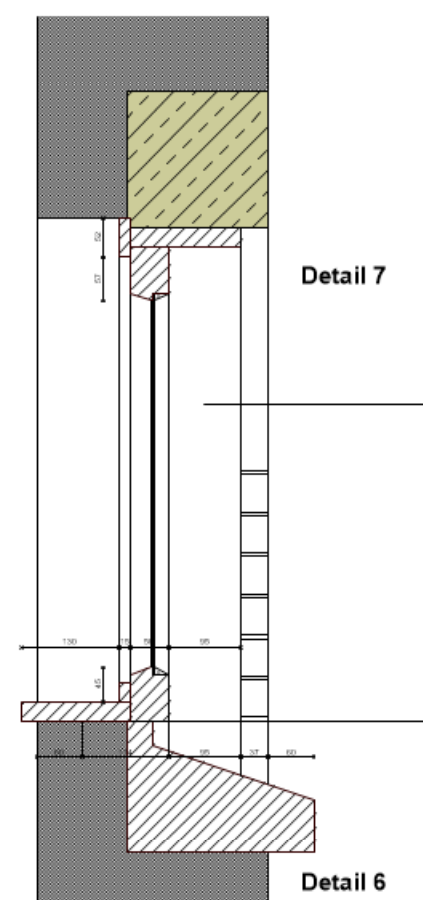


Detail 7

Detail 6


Kozijnmerk E

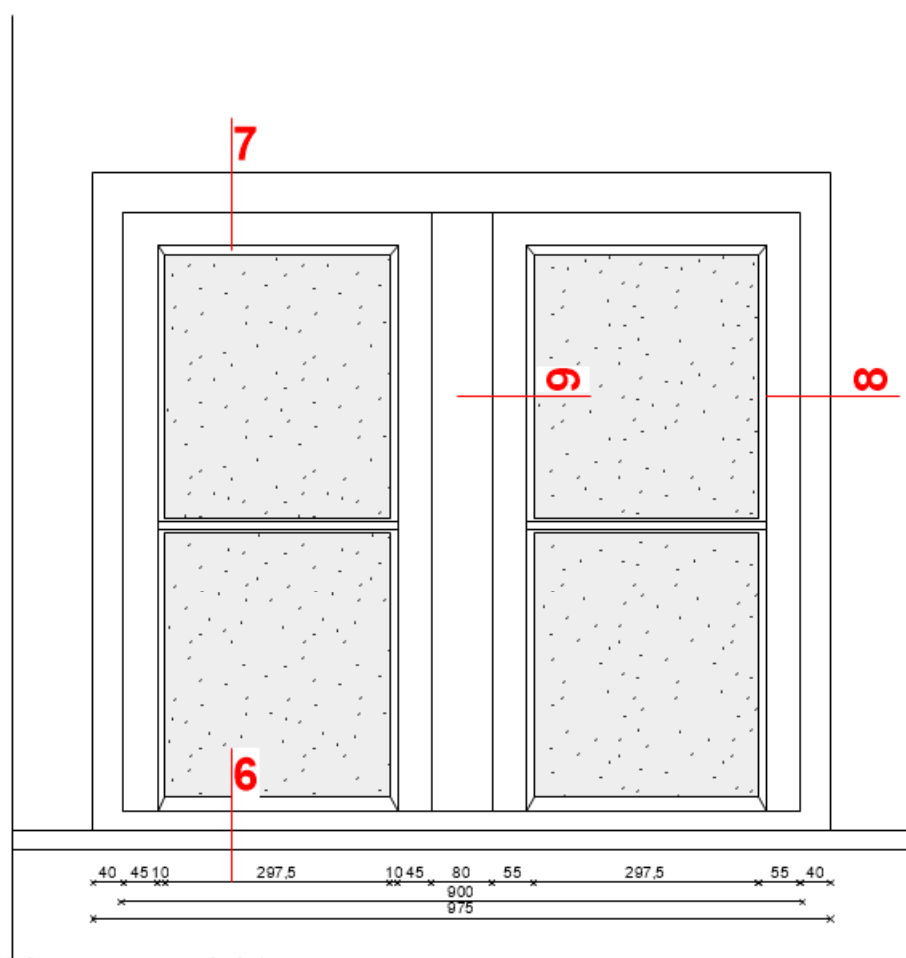

binnen aanzicht

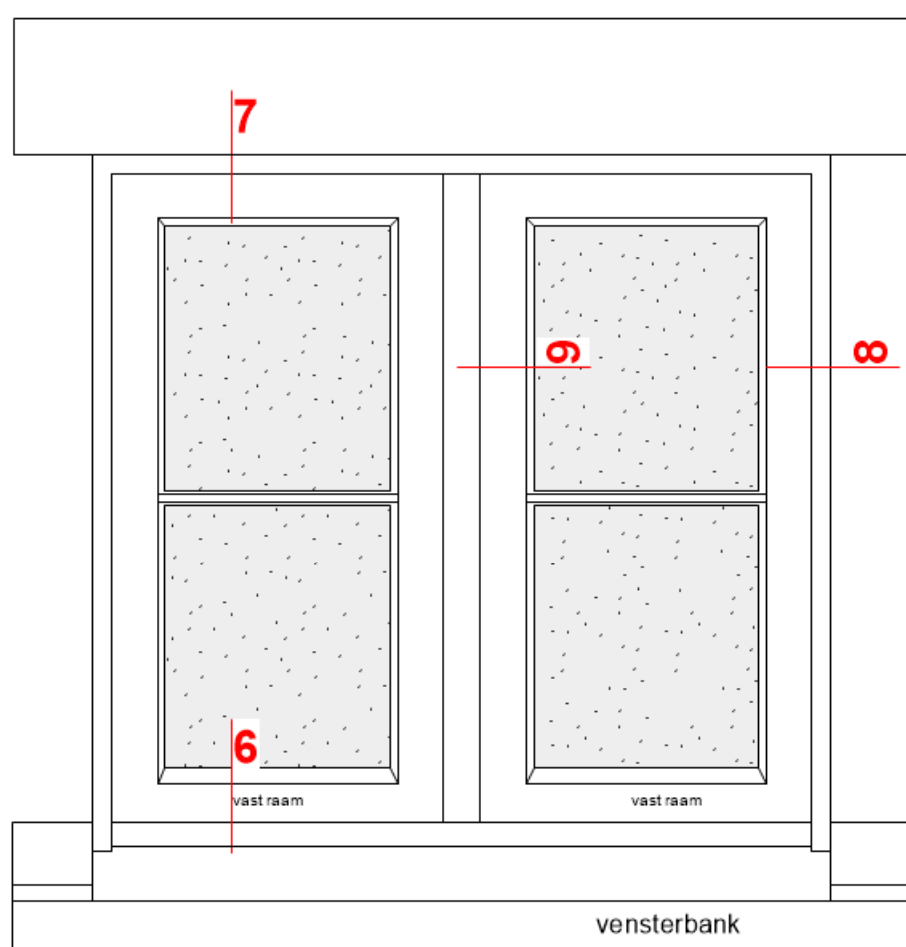


buiten aanzicht

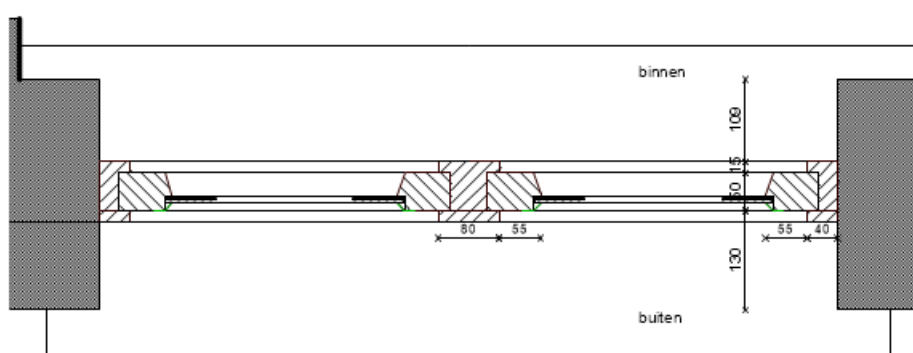

Detail 9


Detail 8

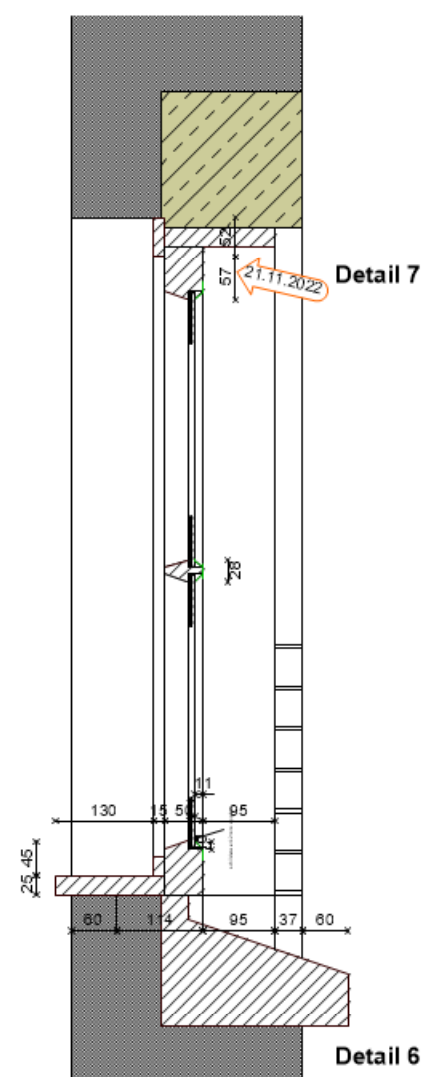



Werkomschrijving:
bestaand: vaste ramen met enkel glas en soms achterzetramen
nieuw: isolatieglas U0.7; 7mm, in beglazingskit kleur raam (groen)

Er wordt gefreesd in de diepte, niet in de breedte, rotte delen worden vervangen conform bestaand materiaal en aangegeven detaillering.



Kozijnmerk A

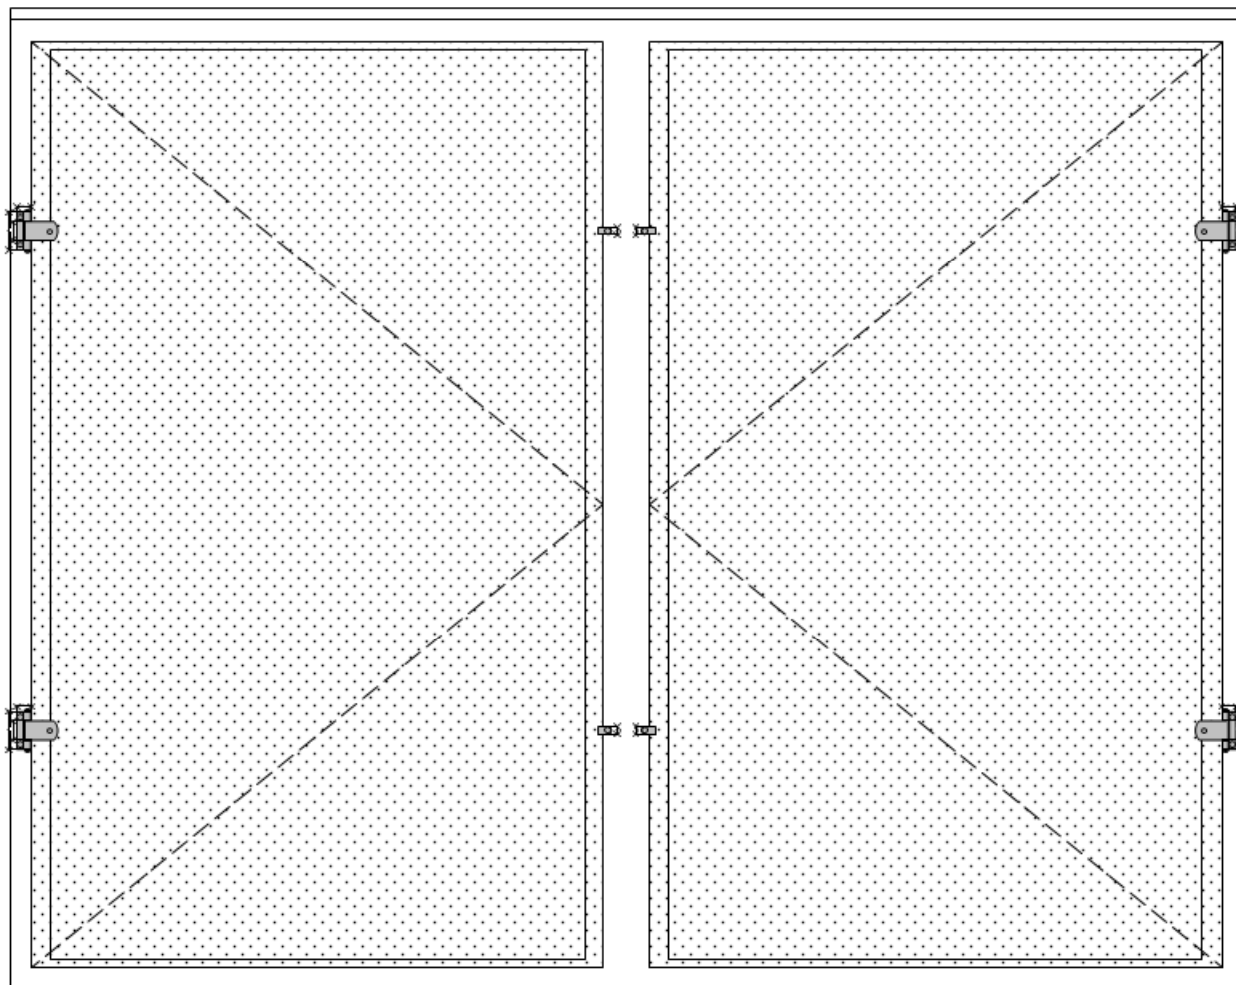

binnen aanzicht

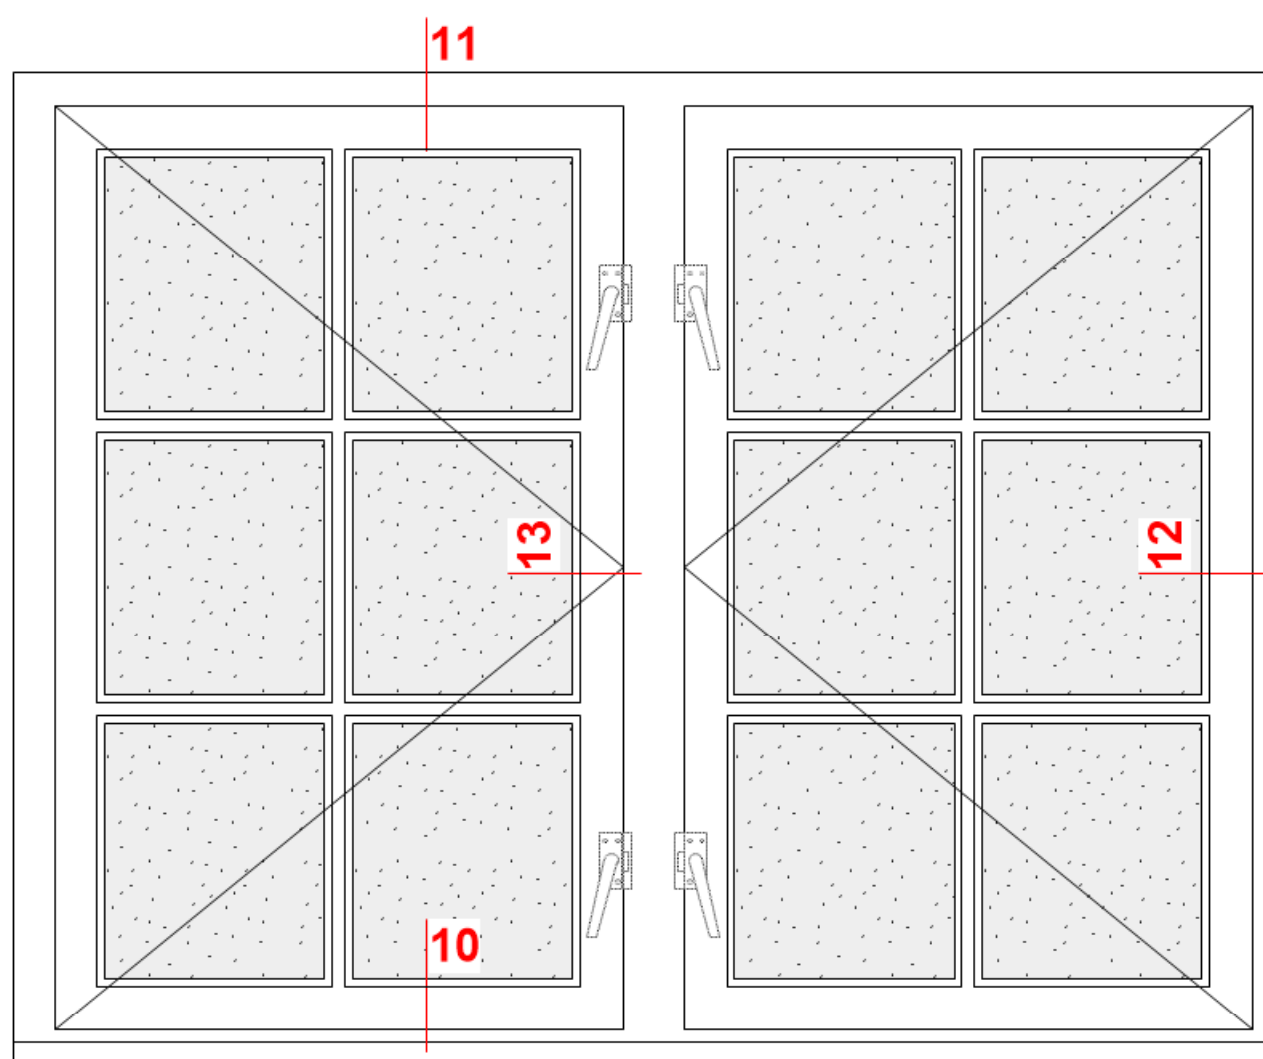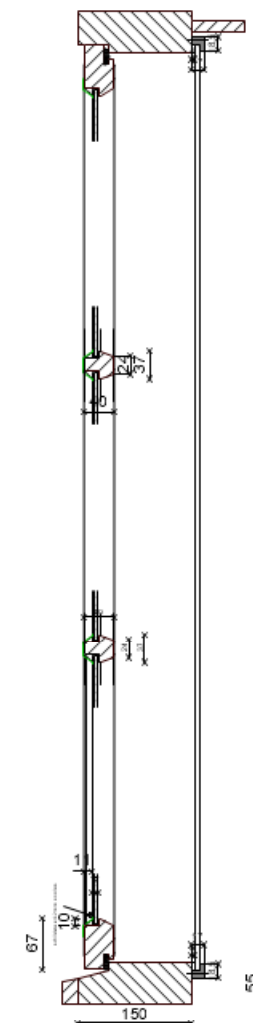

buiten aanzicht

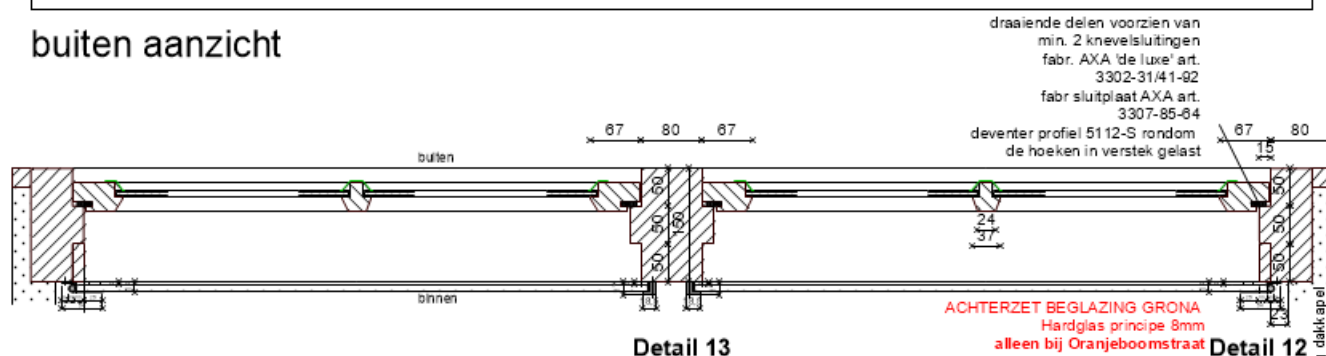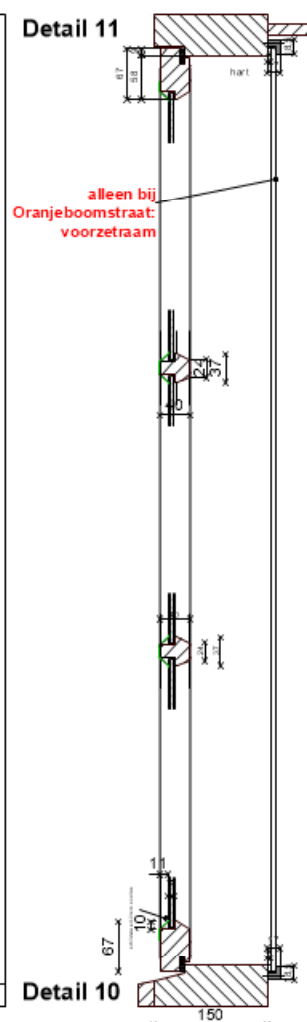

Detail 13

Detail 12

Werkomschrijving:
bestaand: a.2 uitzetramen met enkel glas en roeden + b.2 achterzetramen met enkel glas in alu. glasprofielen
nieuw: a. isolatieglas U0.7; 7mm in beglazingskit kleur raam (groen). Er wordt gefreesd in de diepte, niet in de breedte, rotte delen worden vervangen conform bestaand materiaal en aangegeven detaillering. nieuwe aanslaglatten met tochtstrips ventilatierooster in wang dakkapel
b. Oranjeboomstraat achterzetramen Grona principe hardglas 8mm rvs schamieren en vastzetters rondlopende in de hoeken gelaste tochtstrippen op het kozijn ventilatierooster in brostwering


Kozijnmerk B

architectenbureau
ANTON DE GRUYL

Hogewoerd 149
 2311 HK Leiden

telefoon 071-5147984/06 18121526
 info@antondegruy.nl

PROJECT :	restauratie isolatie kozijnen	SCHAAL :	1:10 A3	WERKNR :	2012
LOKATIE :	VVE's	DATUM :	09.11.2021	WUZIGING :	21.11.2022
OPDRACHTGEVER :	Rijn AB	ONDERWERP :	kozijn B NIEUW	BLADNR :	B 5.5

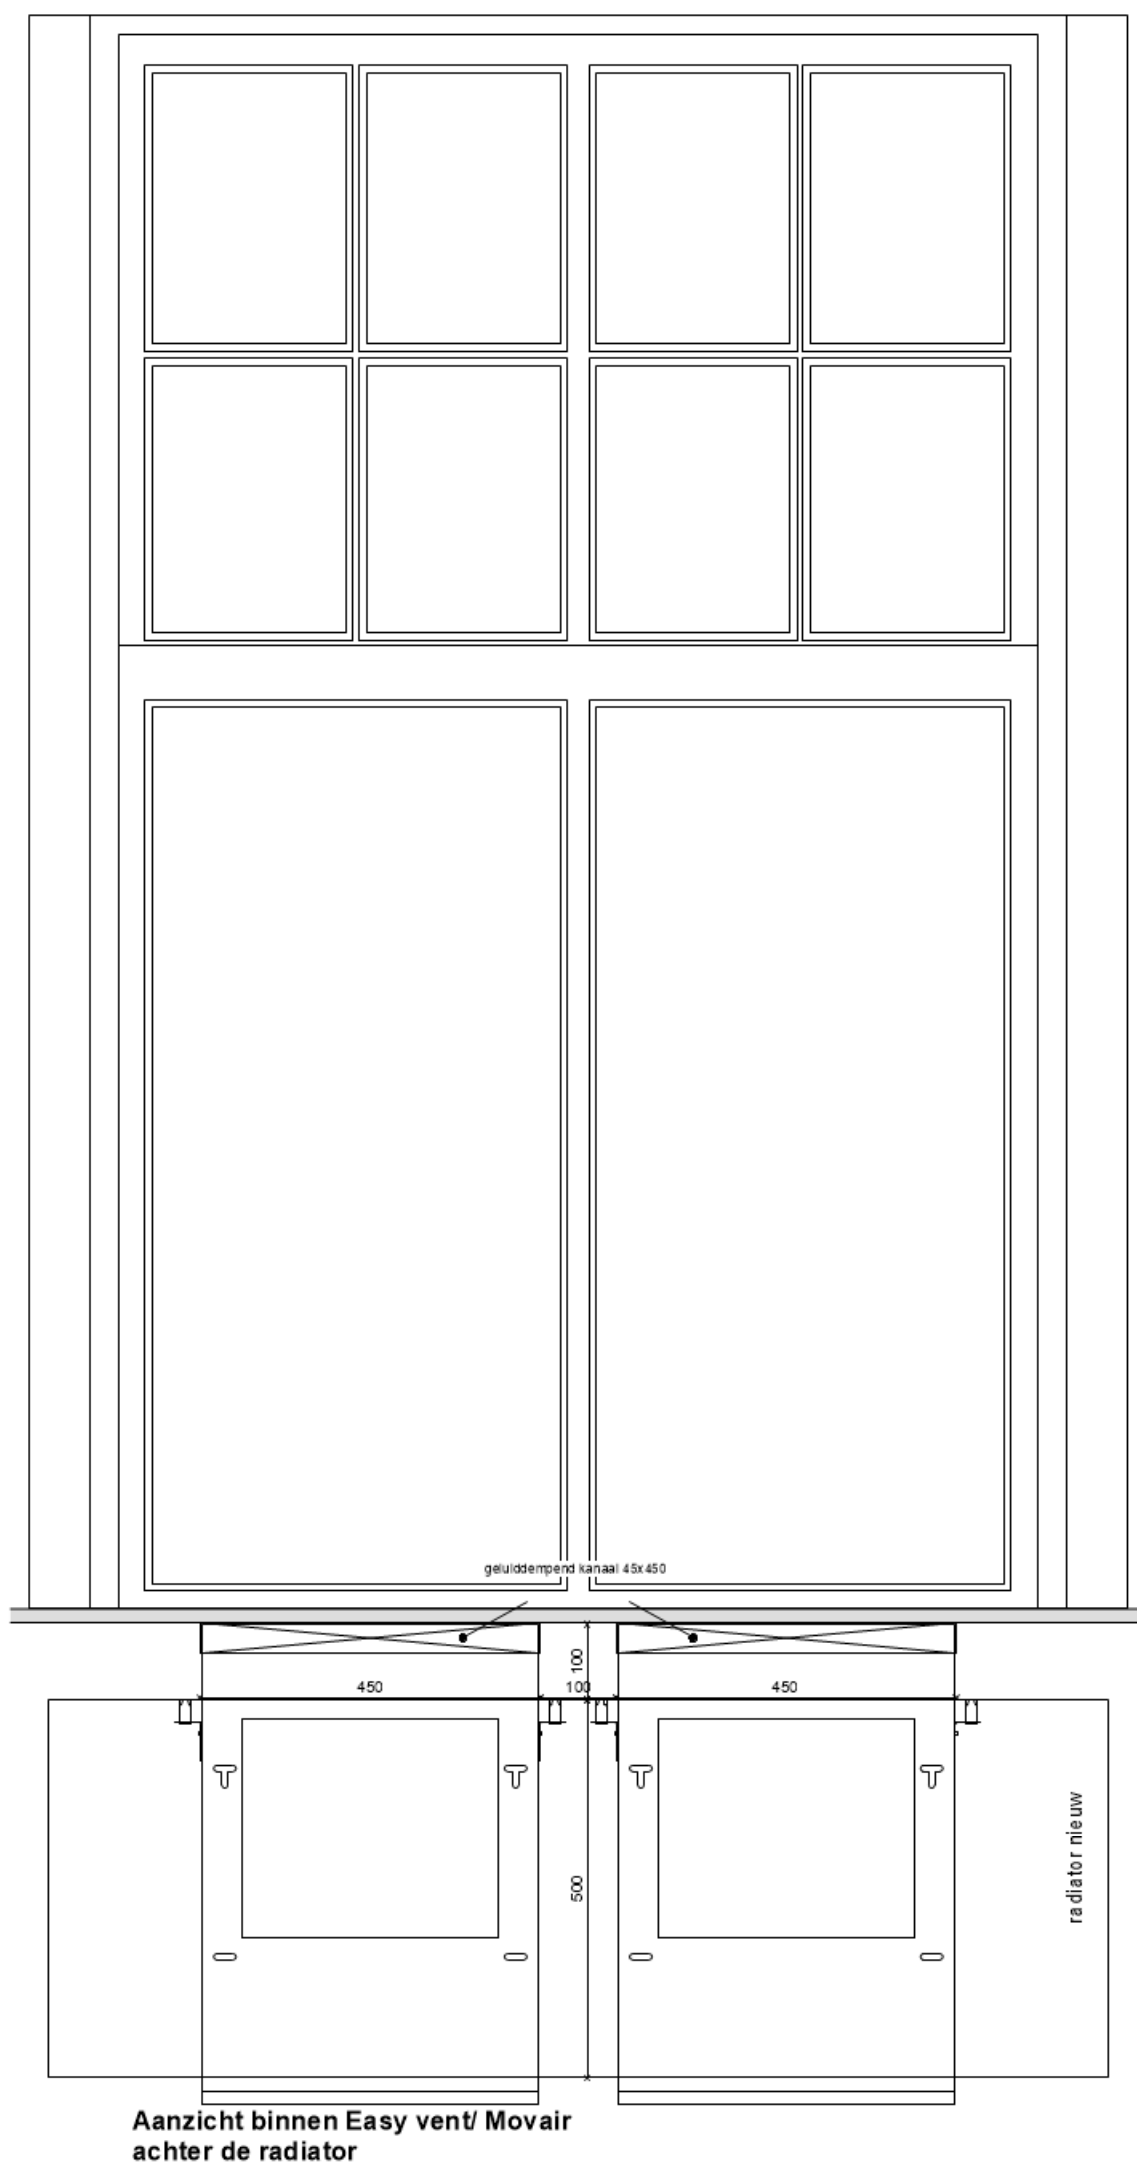


Kozijnmerk C1 met Movair ventilatie

architectenbureau
ANTON DE GRUYL


Hogewoerd 149
2311 HK Leiden

telefoon 071-5147984/06 18121526
info@antondegruy.nl


PROJECT :	restauratie isolatie kozijnen	SCHAAL :	1:10 A3	WERKNR :	2012
LOKATIE :	VVE's	DATUM :	09.11.2021	WUZIGING :	21.11.2022x
OPDRACHTGEVER :	Rijn AB	ONDERWERP :	kozijn C NIEUW binnenaanz	BLADNR :	B 5.7

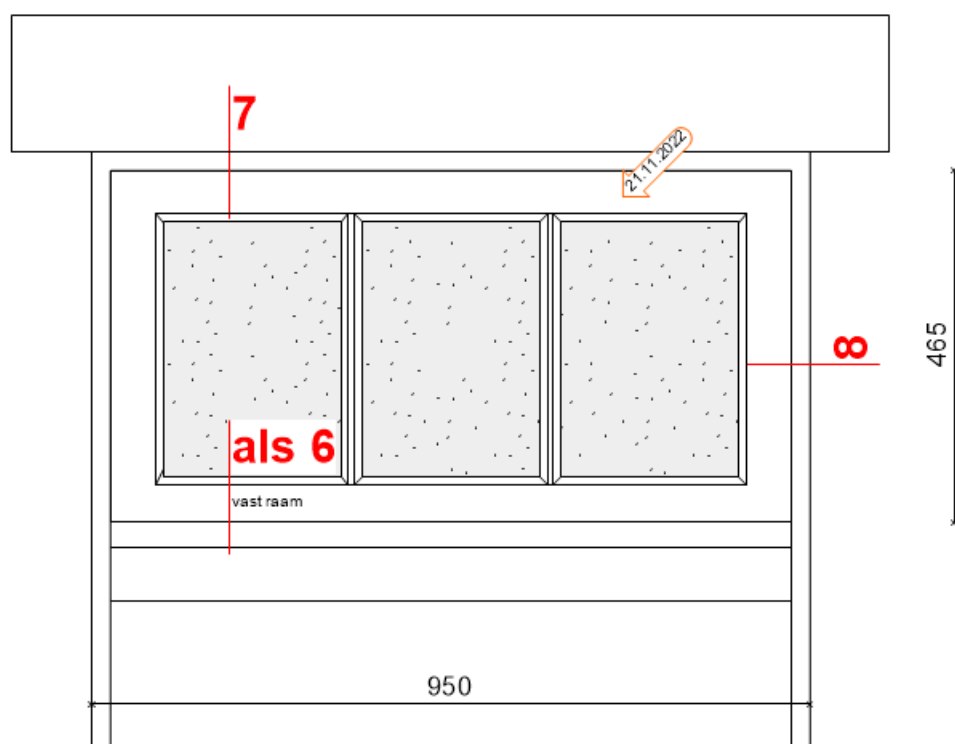

Kozijnmerk D

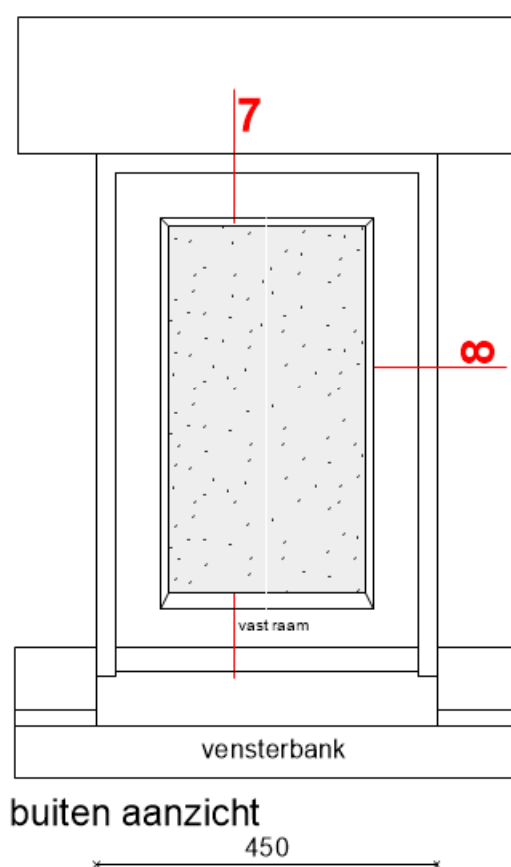


buiten aanzicht

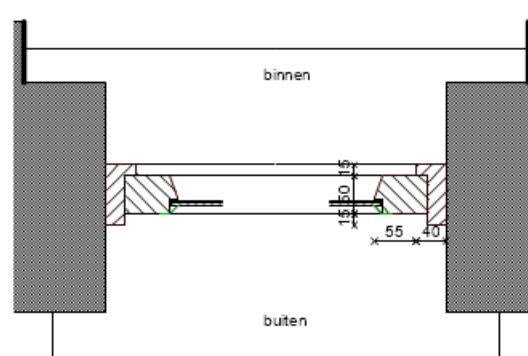

Detail 9

Detail 8

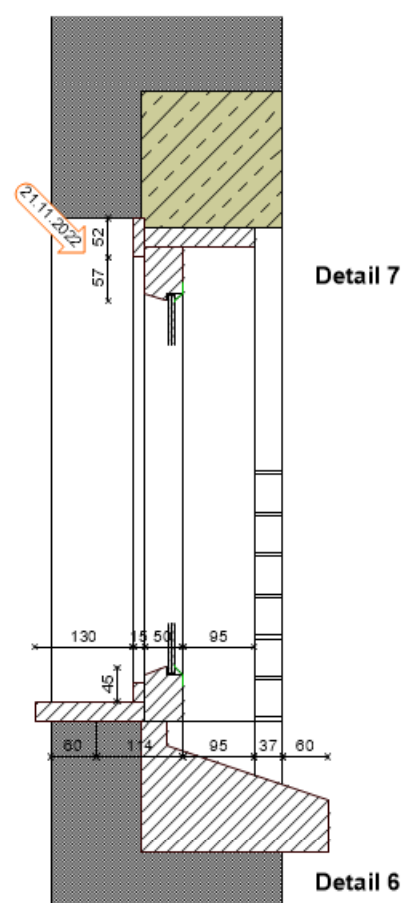

Detail 7


Detail 6

Werkomschrijving:
bestaand: vaste ramen met enkel glas en soms achterzetramen
nieuw: isolatieglas U0.7; 7mm, in beglazingskit kleur raam (groen)

Er wordt gefreesd in de diepte, niet in de breedte, rotte delen worden vervangen conform bestaand materiaal en aangegeven detaillering.


Kozijnmerk E

Merk A en E bestaand

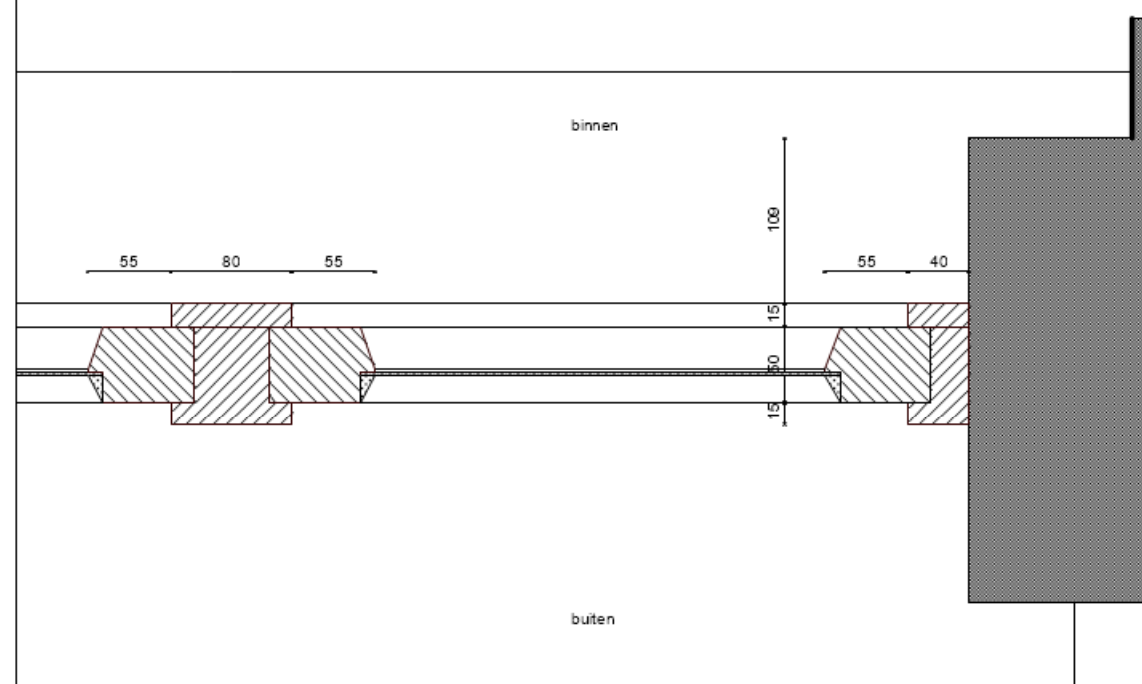


Detail 9

Detail 8

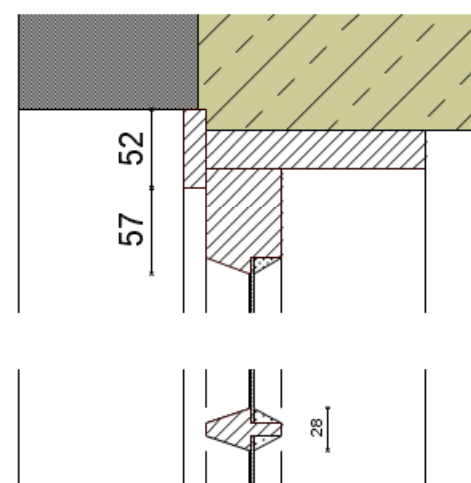


Detail 7

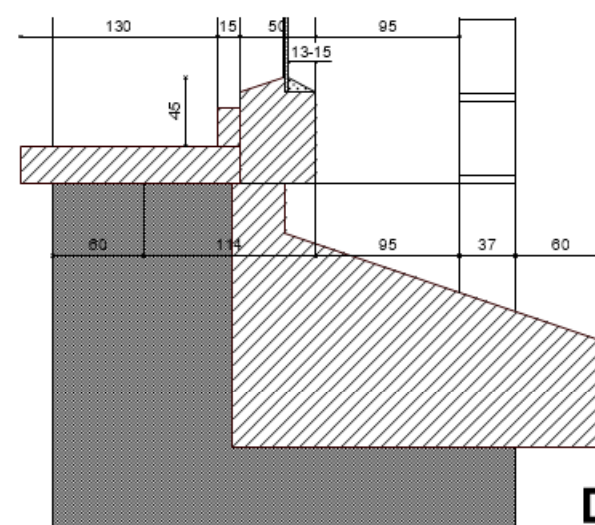


Detail 6

Merk A en E nieuw

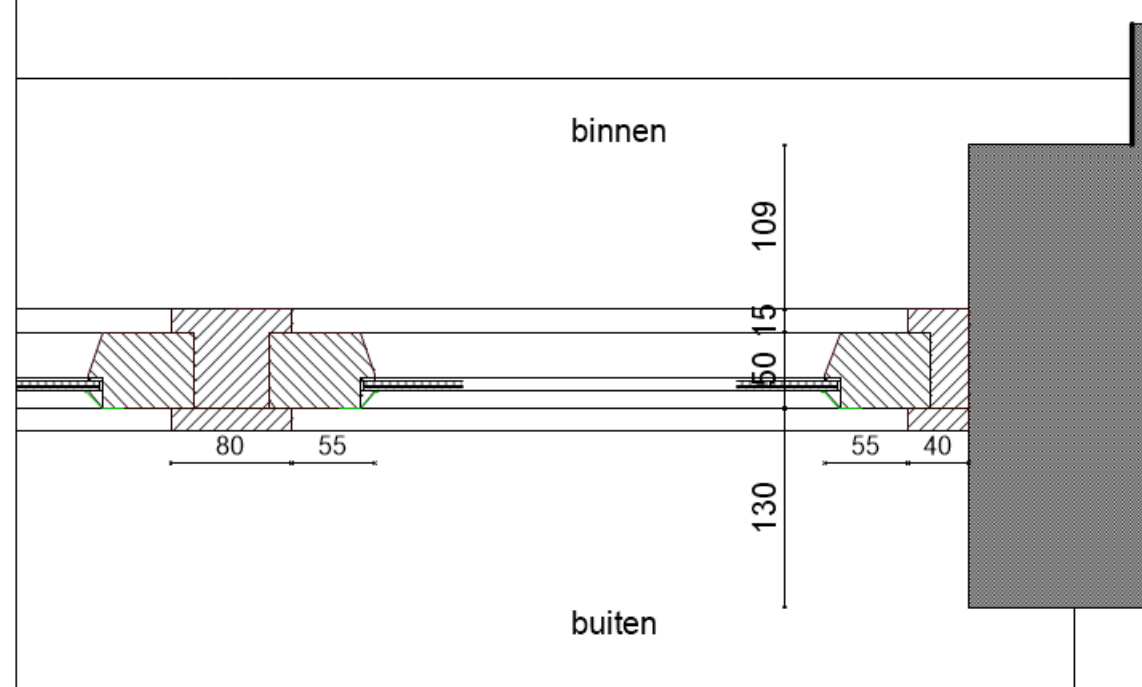

Detail 9


Detail 8

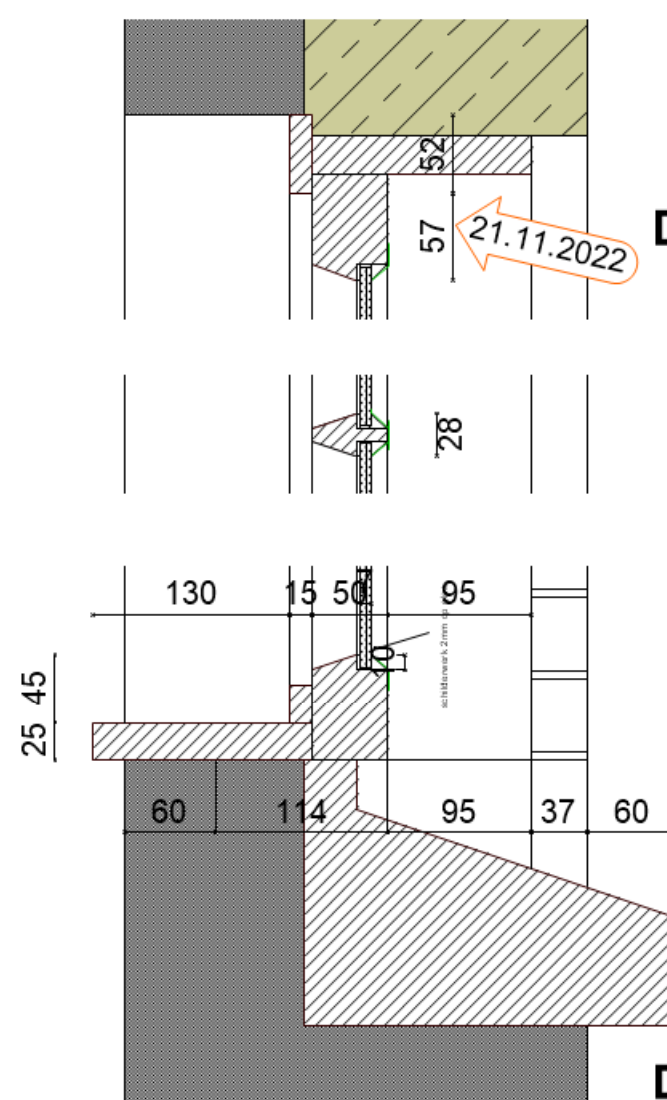


Detail 7

Detail 6


Merk B bestand

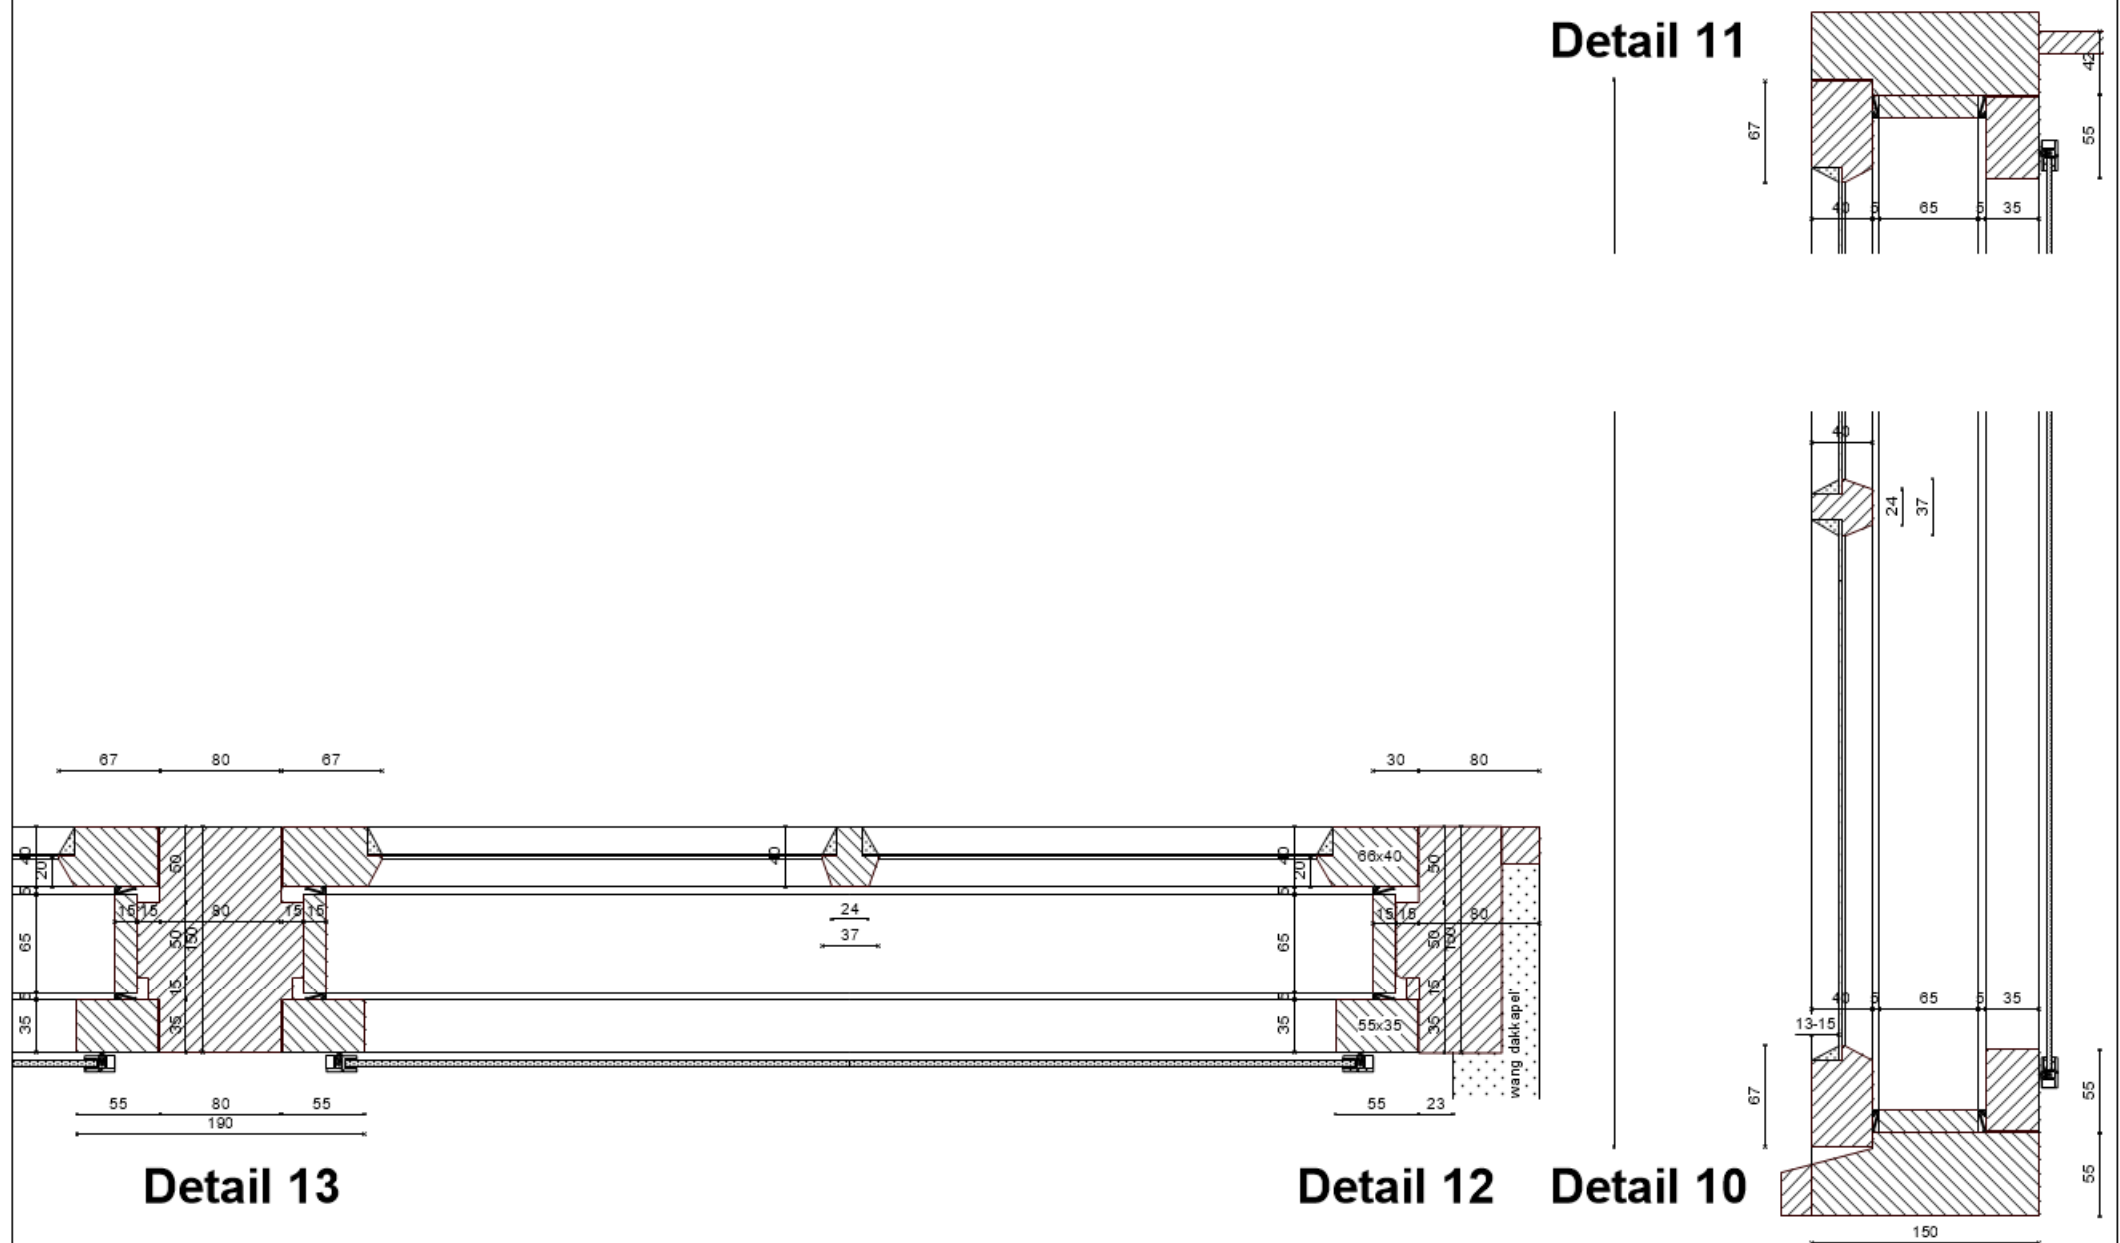


Merk B nieuw

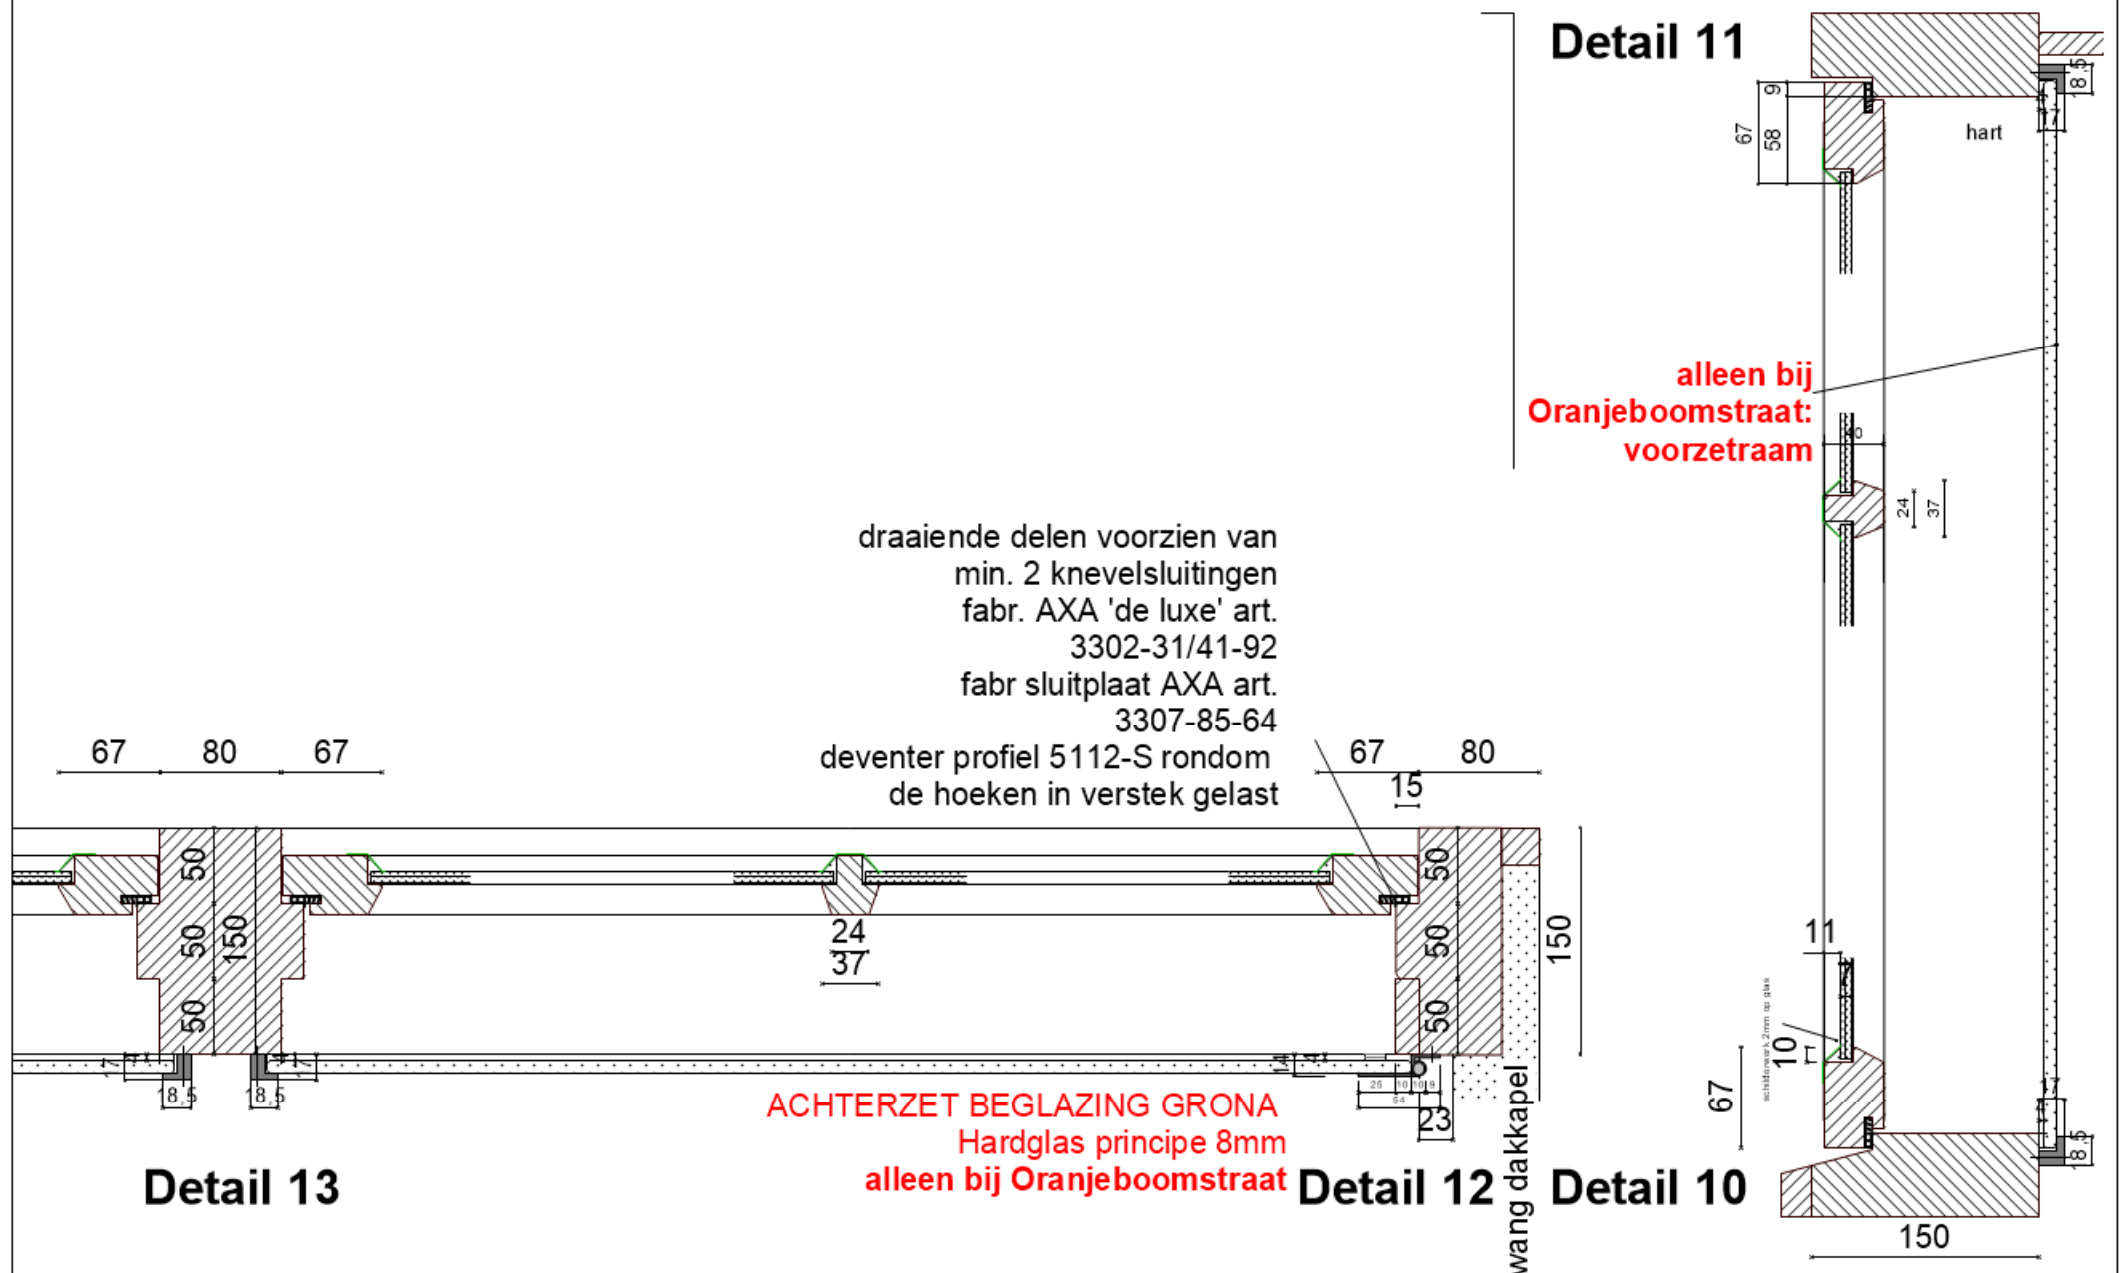



Merk C bestaand

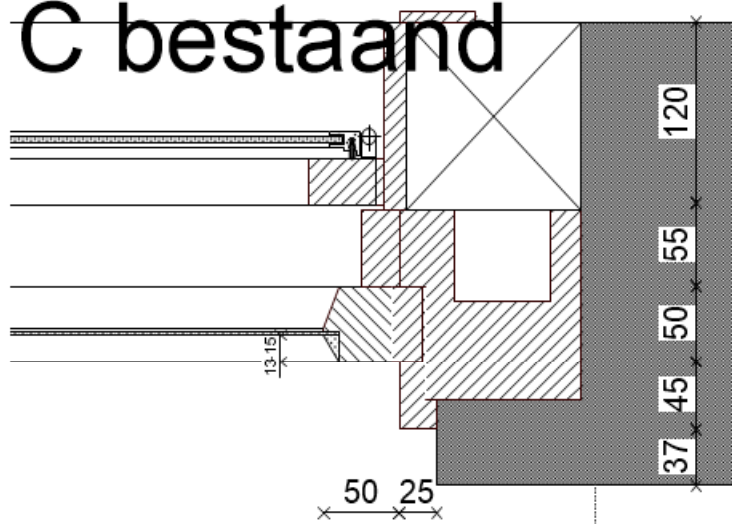


Detail 3

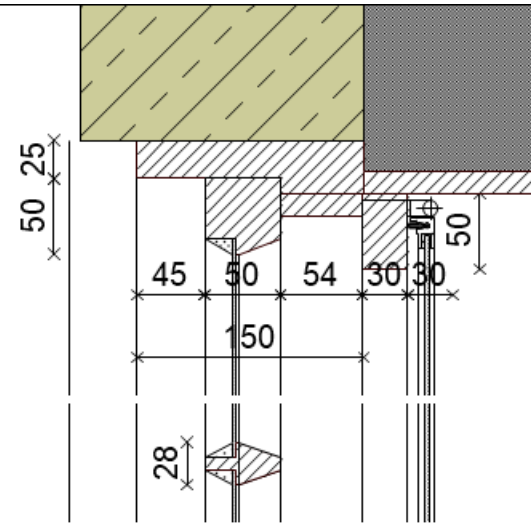

Detail 2

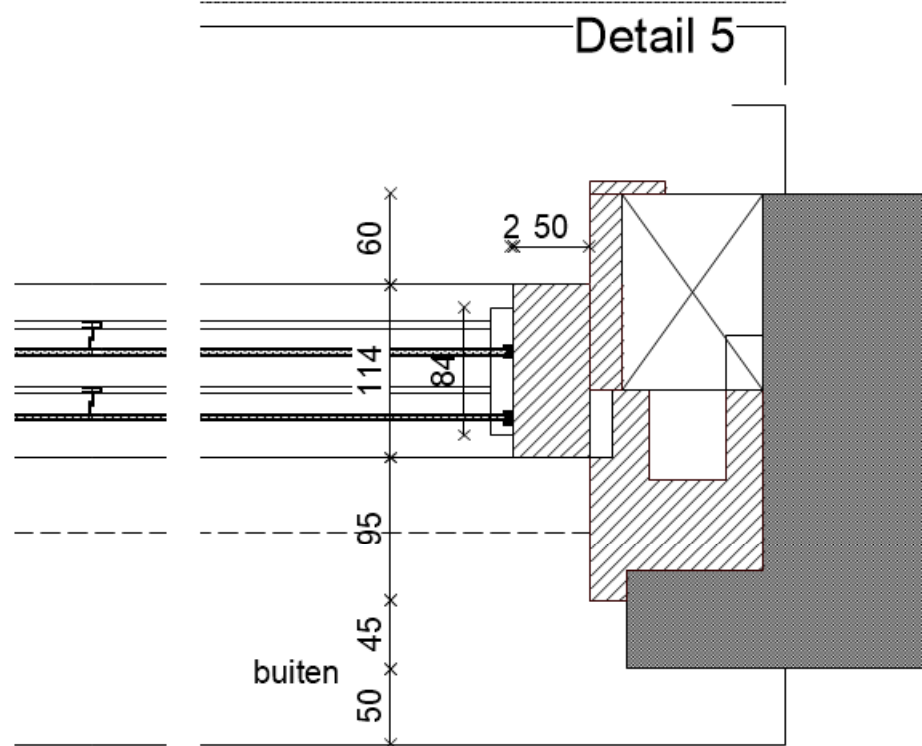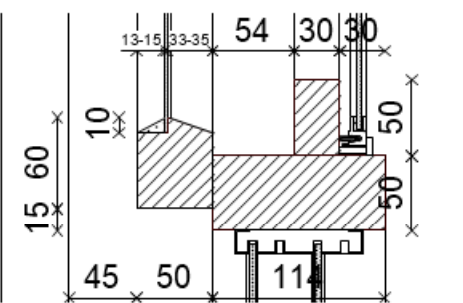


Detail 4


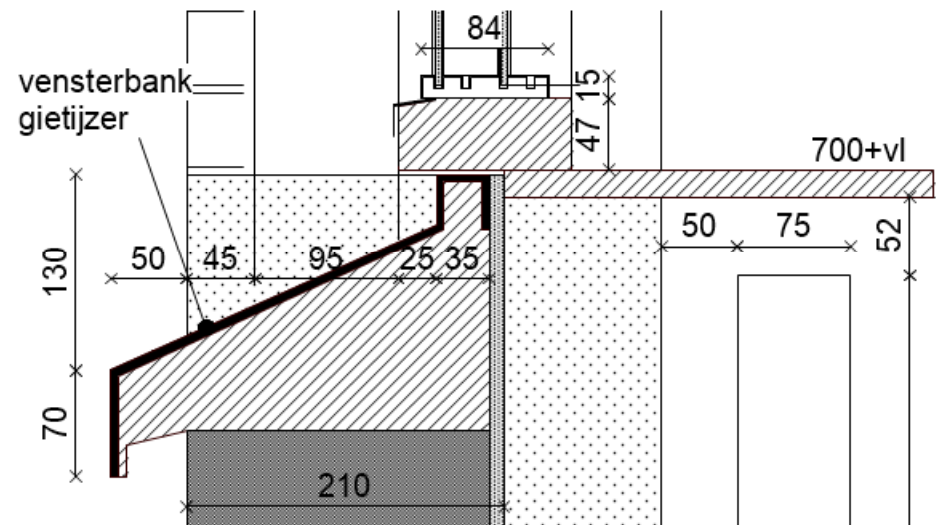


Merk C1 nieuw


Detail 3

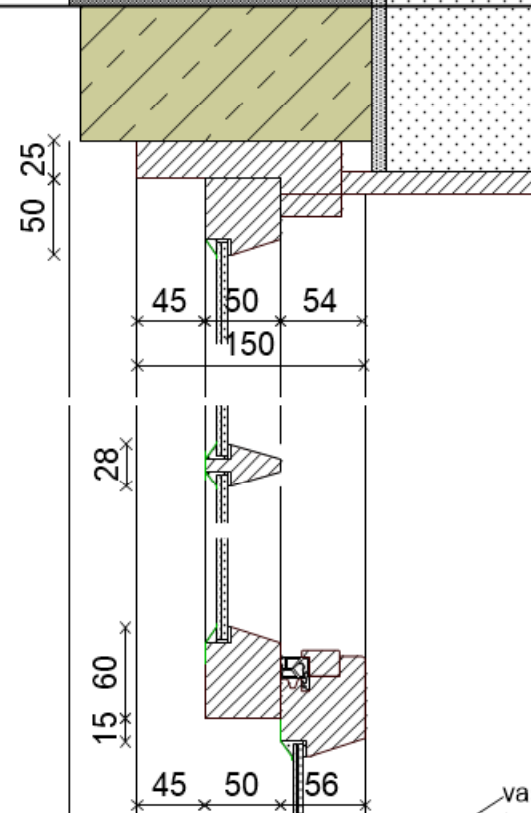

Detail 2

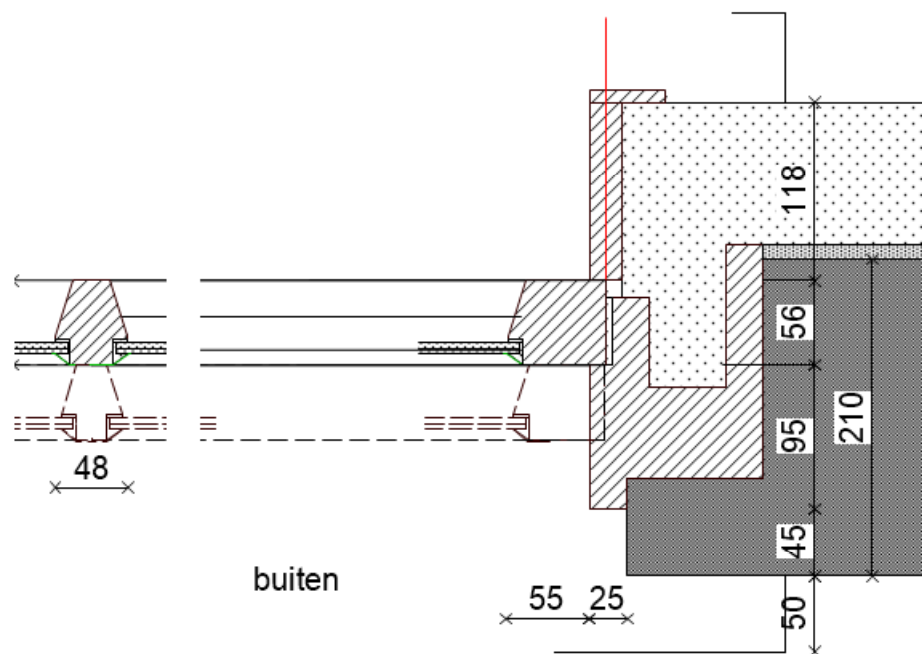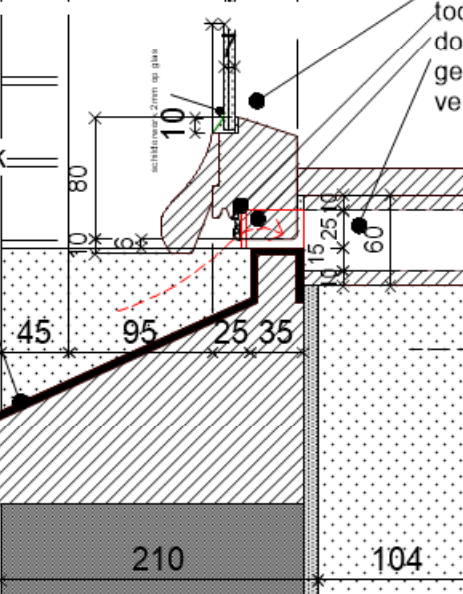

Detail 4

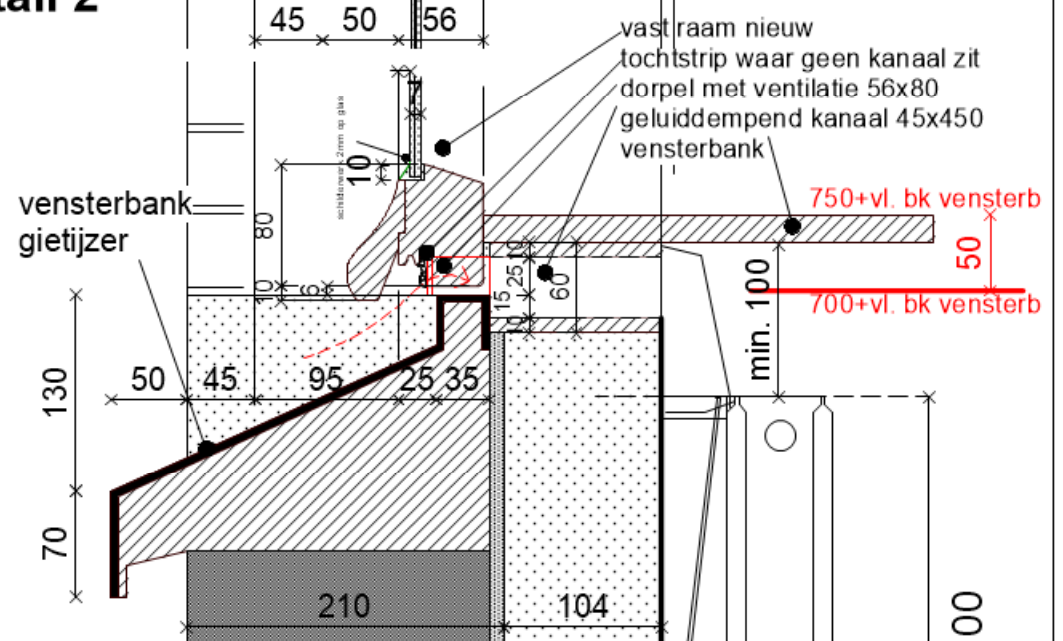

architectenbureau
ANTON DE GRUYL


Hogewoerd 149
2311 HK Leiden

telefoon 071-5147984/06 18121526
info@antondegruy.nl



PROJECT :	restauratie isolatie kozijnen	SCHAAL :	1:50	A3	WERKNR :	2012
LOKATIE :	VVE's	DATUM :	09.11.2021		WUZIGING :	21.07.2022
OPDRACHTGEVER :	Rijn AB	ONDERWERP :	details		BLADNR :	B 4.2

Merk C en F bestaand en oorspronkelijk

Detail 3

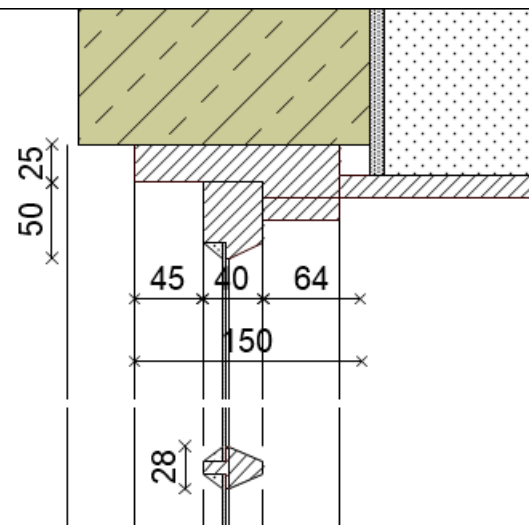


Detail 2

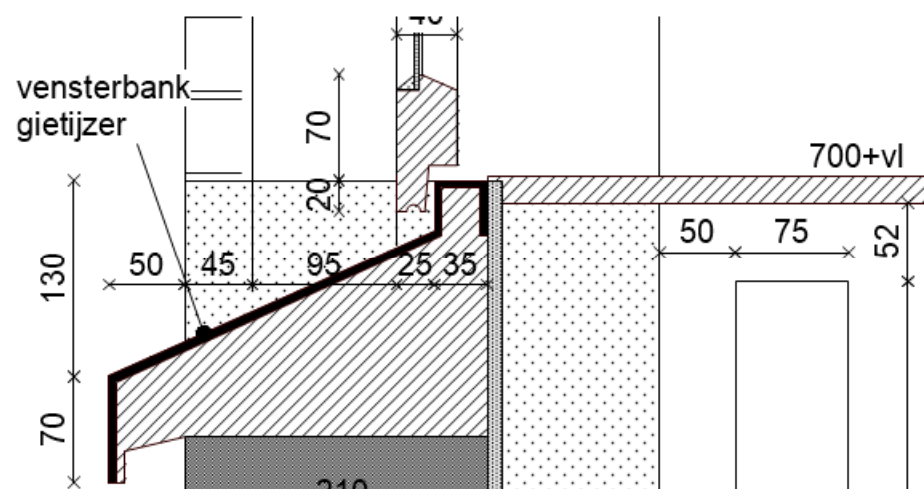
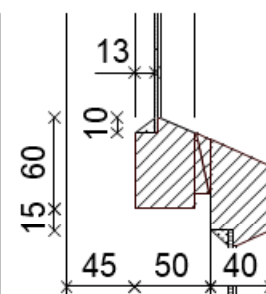


Merk F nieuw

Detail 3

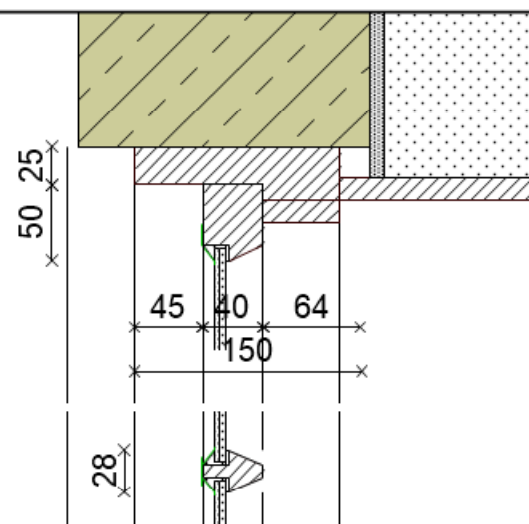

Detail 2a

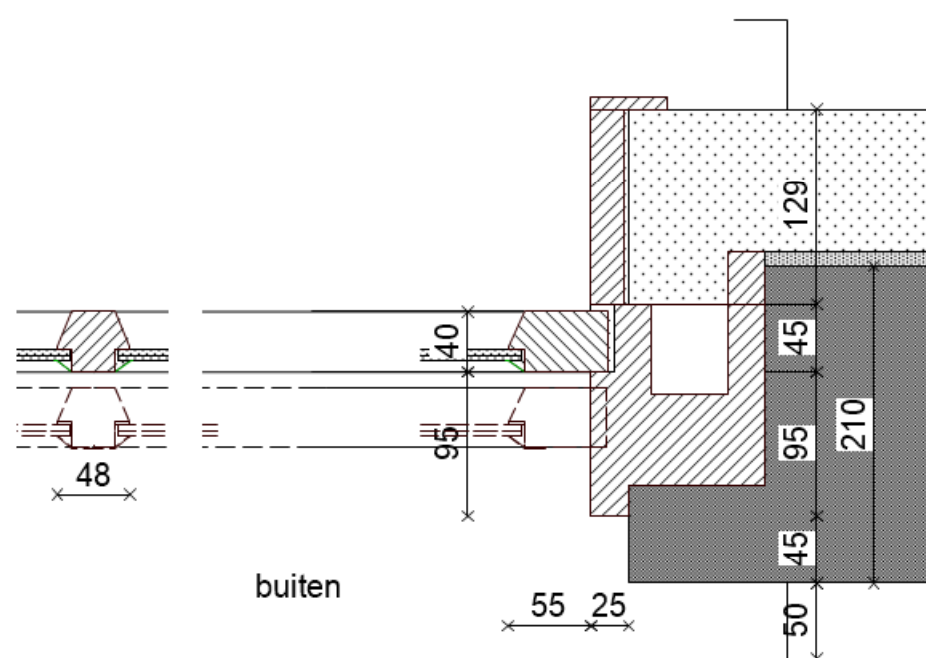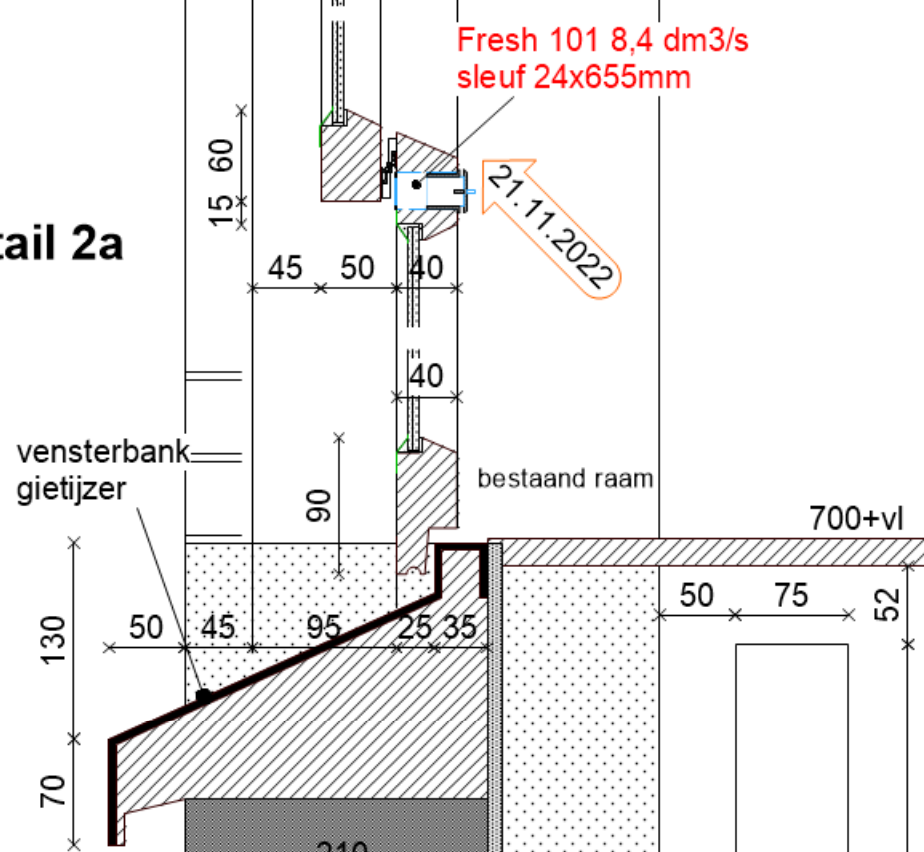

Detail 4


architectenbureau
ANTON DE GRUYL

Hogewoerd 149
2311 HK Leiden

telefoon 071-5147984/06 18121526
info@antondegruy.nl


PROJECT :	restauratie isolatie kozijnen	SCHAAL :	1:50 A3	WERKNR :	2012
LOKATIE :	VVE's	DATUM :	09.11.2021	WIJZIGING :	21.11.2022
OPDRACHTGEVER :	Rijn AB	ONDERWERP :	details	BLADNR :	B 4.3

Merk C bestaand

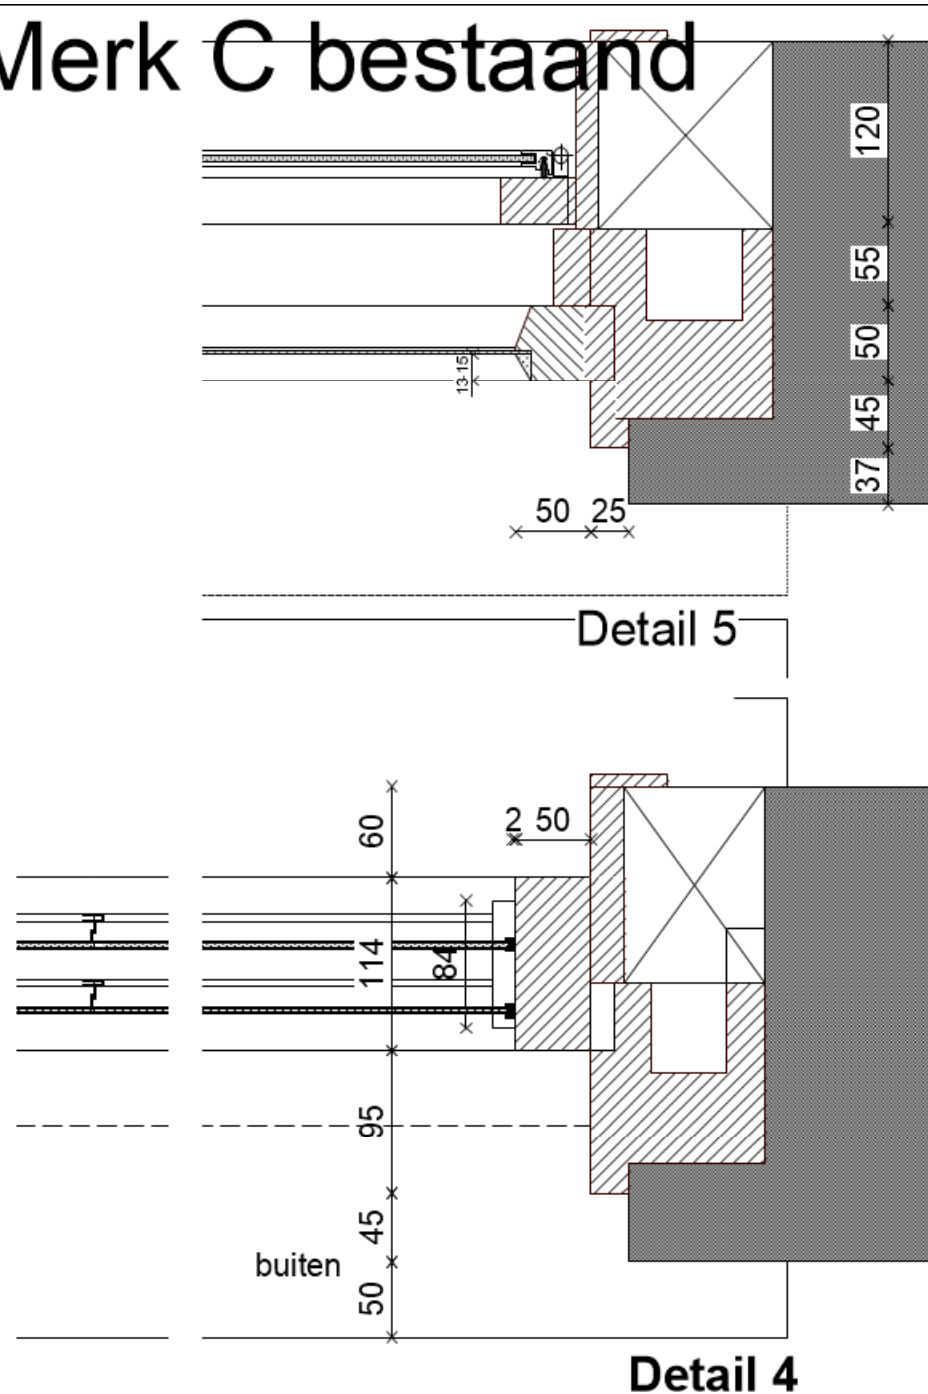


Detail 3

Detail 2

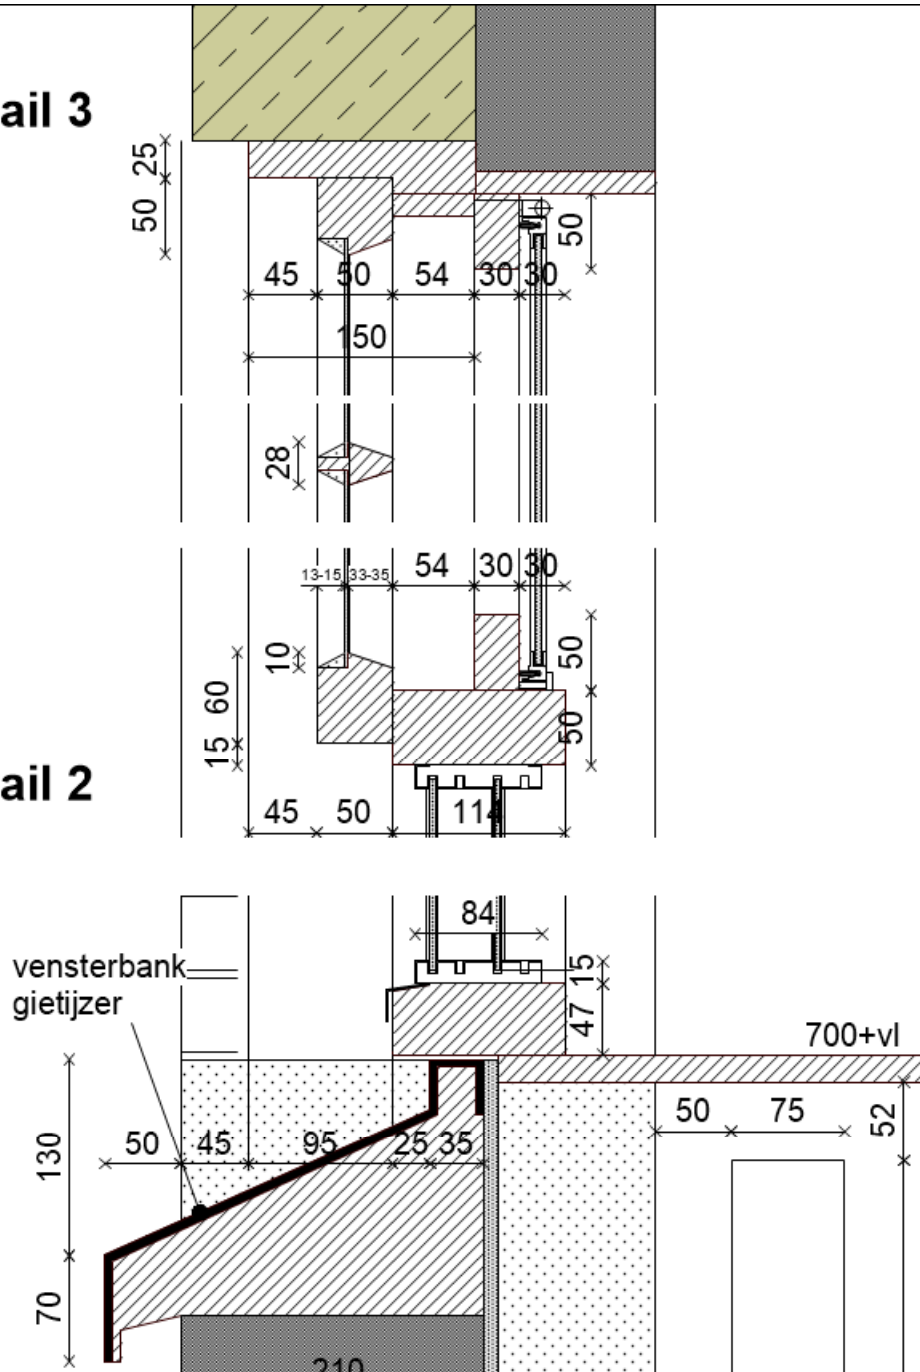


Merk C nieuw

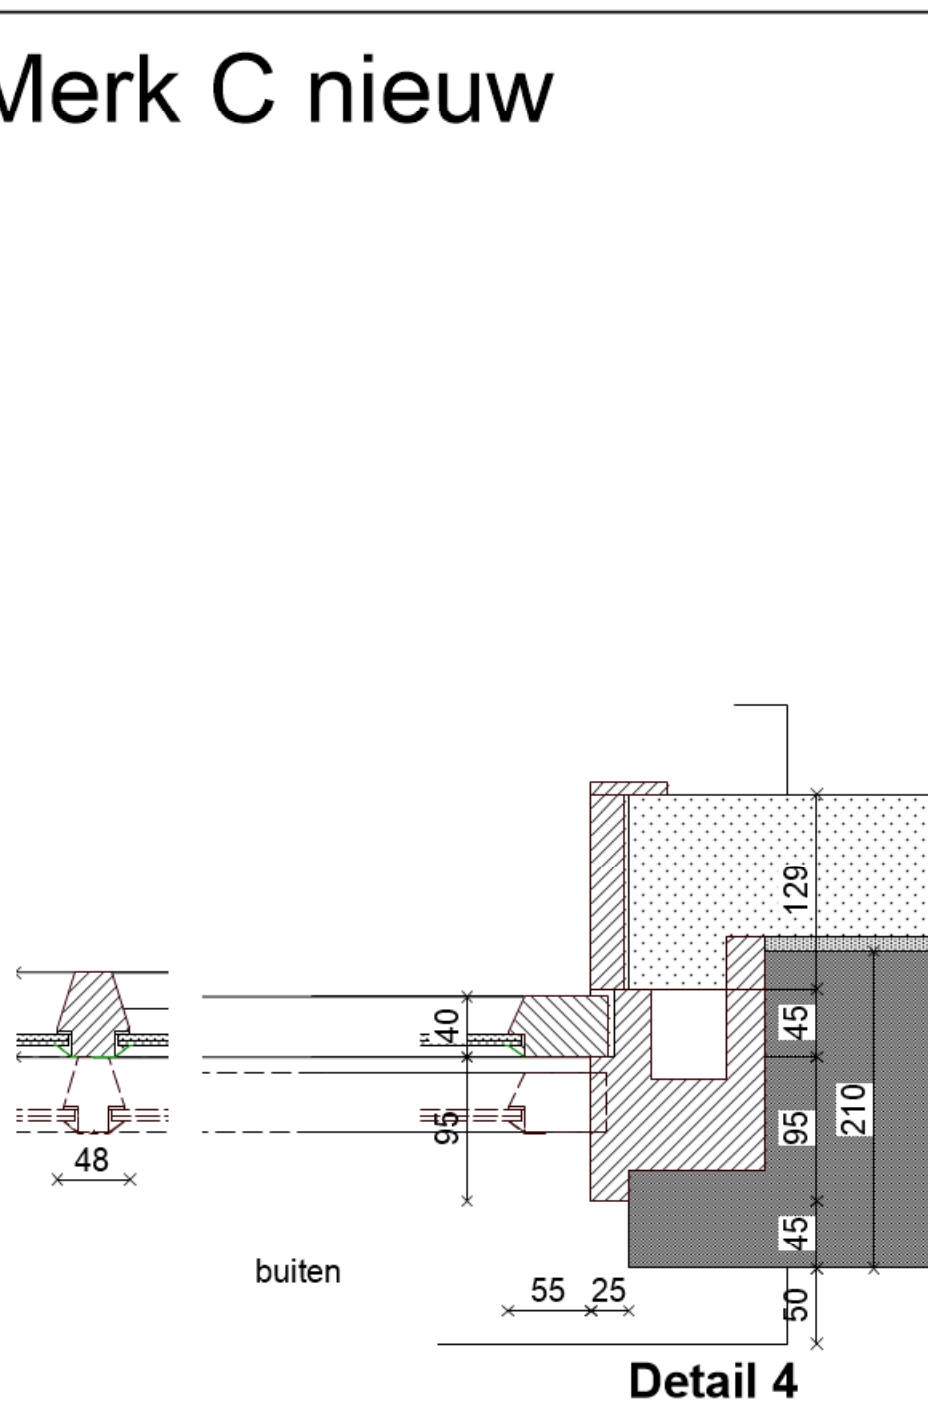

Detail 3

Detail 2a

Detail 1a

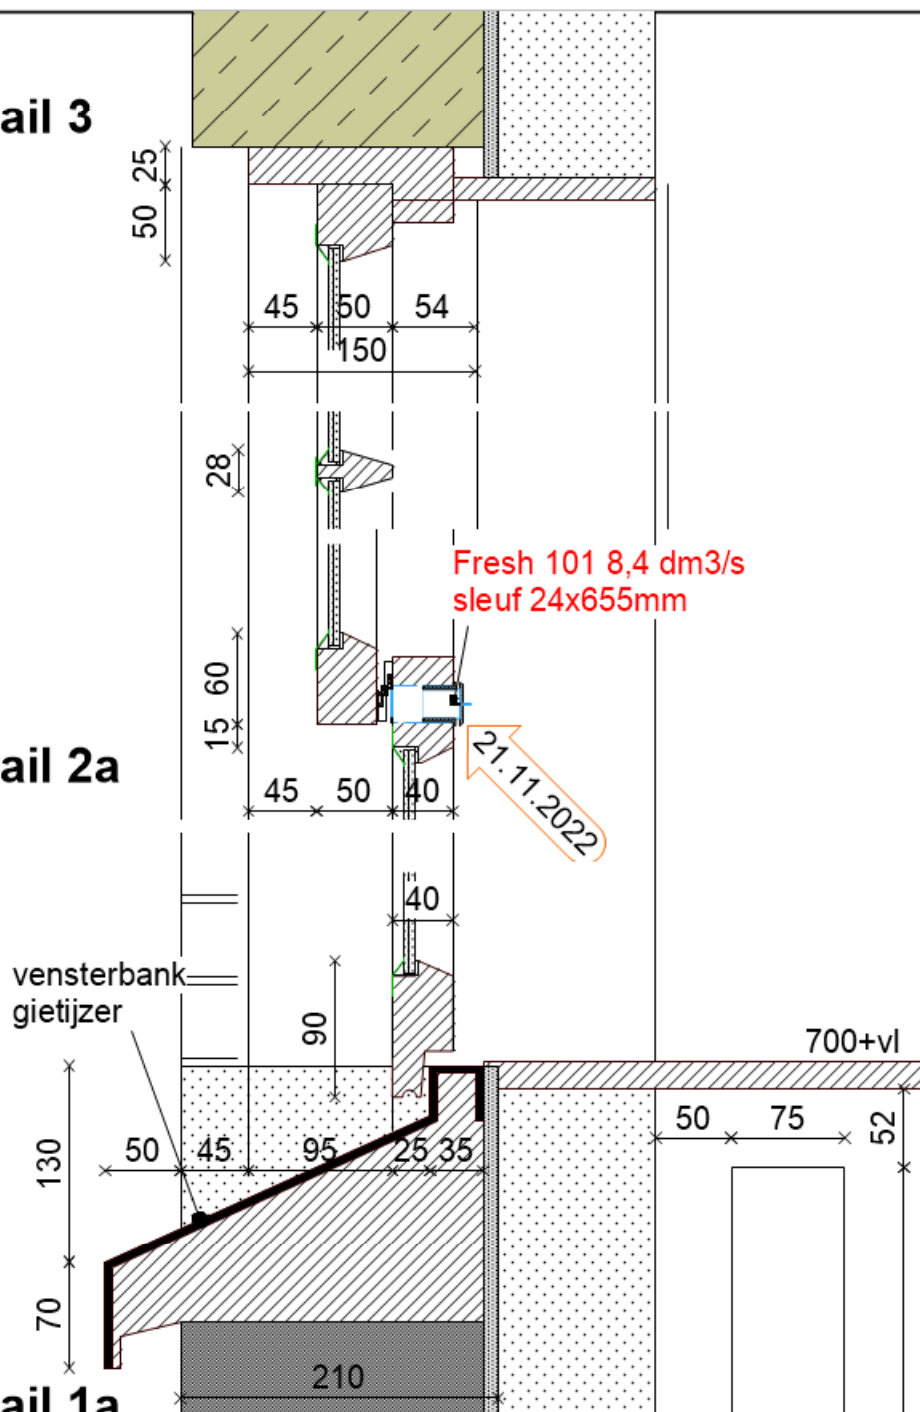

Fresh 101 8,4 dm3/s
sleuf 24x655mm

21.11.2022

architectenbureau
ANTON DE GRUYL


Hogewoerd 149
2311 HK Leiden

telefoon 071-5147984/06 18121526
info@antondegruy.nl


PROJECT :	restauratie isolatie kozijnen	SCHAAL :	1:50	A3	WERKNR :	2012
LOKATIE :	VVE's	DATUM :	09.11.2021		WIJZIGING :	21.11.2022
OPDRACHTGEVER :	Rijn AB	ONDERWERP :	details		BLADNR :	B 4.4

Detail 14 best.

- zink
- verticale latten tbv ventilatie
- stijl en regelwerk
- gipsplaat


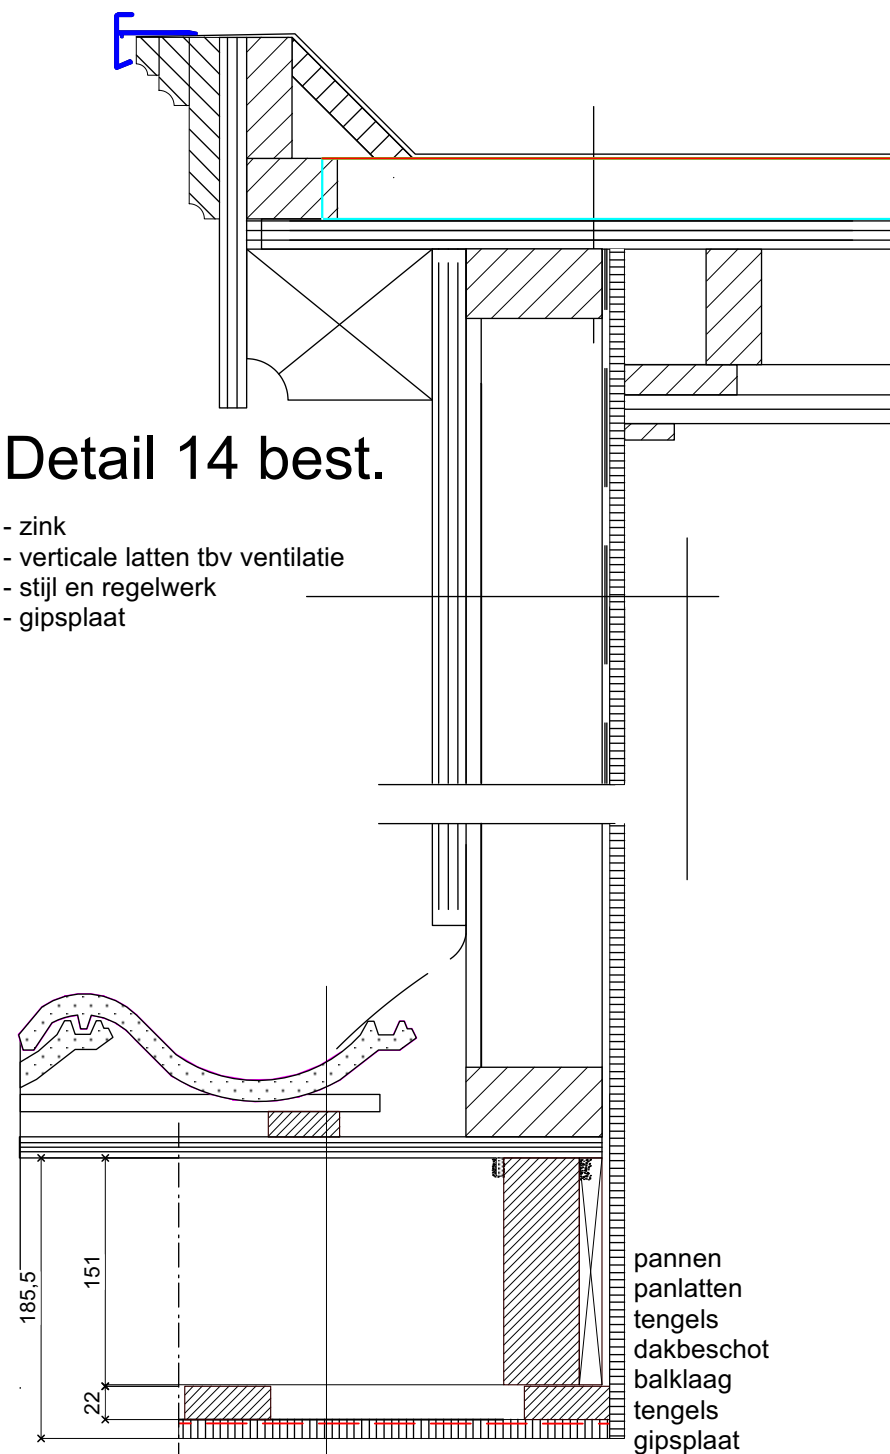


Detail 13 best.

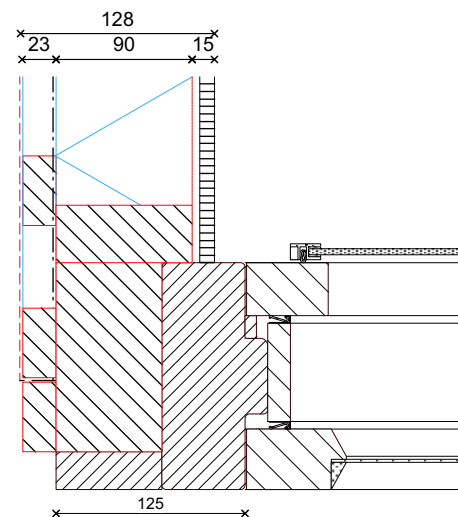

Detail 15 best.


Detail 14 nieuw

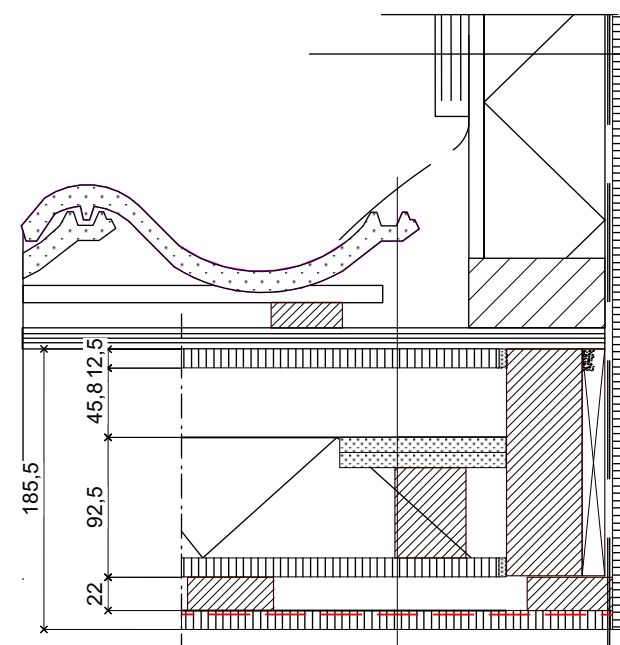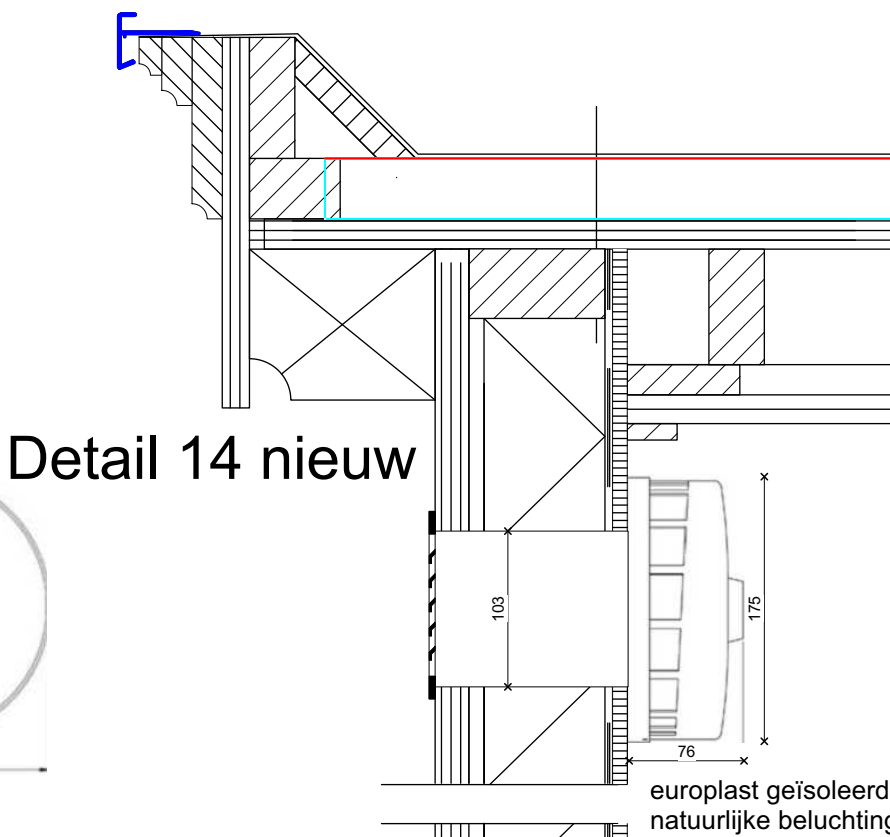

Detail 13 nieuw

Principedetail WP205

Detail 15 nieuw

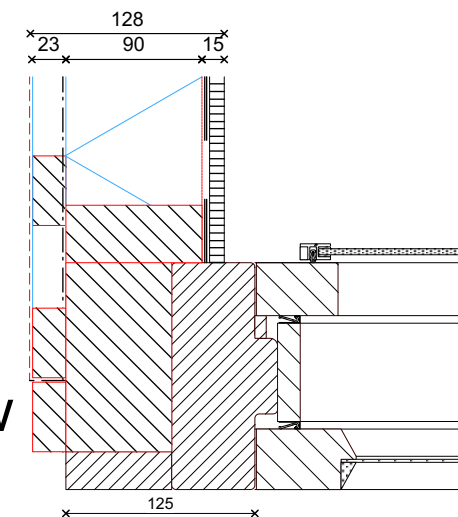


europplast geïsoleerde geveldoorvoer voor natuurlijke beluchting Ø100 mm SPK2-100

NIEUW

- zink bestaand
- verticale latten tbv ventilatie
- minerale wol
- stijl en regelwerk
- 2x lood 12 kg/m2
- 9.5mm gipskartonplaat *
- * t.p.v. aansluitingen afkitten (vloer,wand,plafond)


NIEUW: vanaf best. beschot

- | | |
|---|---------|
| - Phonotech plusplaat * | 12.5mm |
| - uitvulregels 46x71/96mm h.o.h.600 | 46 mm |
| - Phonotech PH83 element | 92.5 mm |
| - dampremmende laag | |
| - Phonotech plusplaat * | 12,5 mm |
| totaal | 185.5mm |
| * t.p.v. aansluitingen afkitten vloer wand en plafond | |

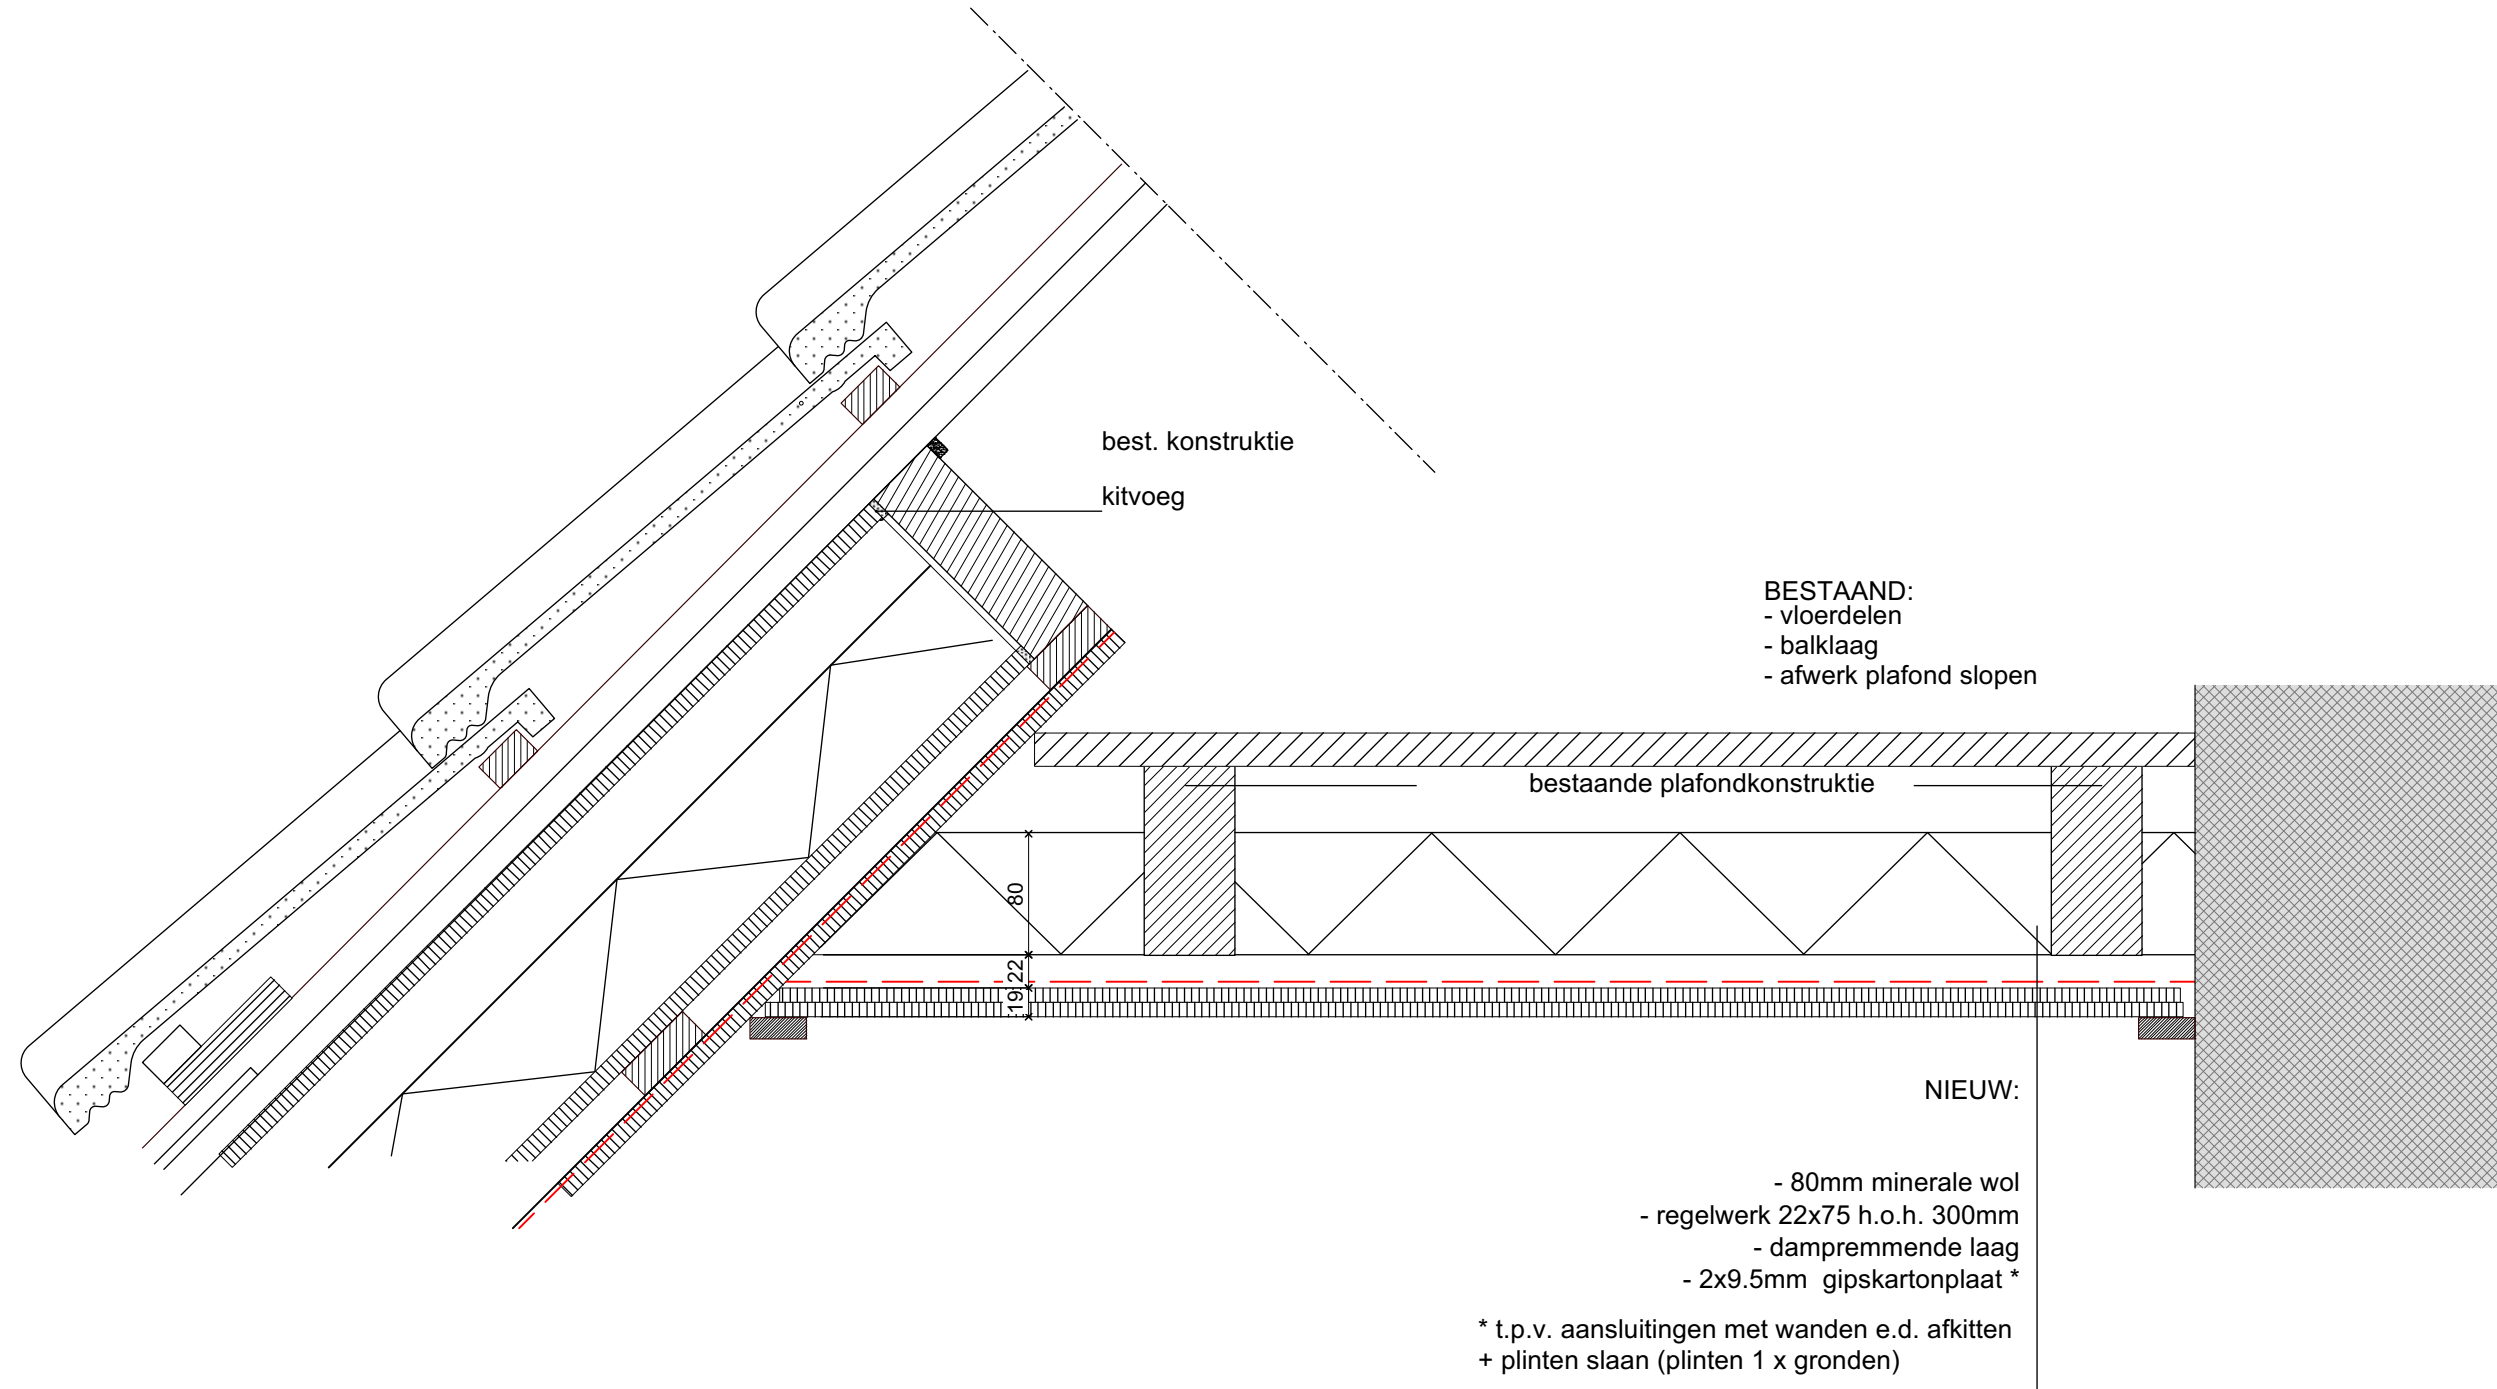

Detail 11 nieuw
Principedetail FP104

Detail 12 nieuw
Principedetail FP104

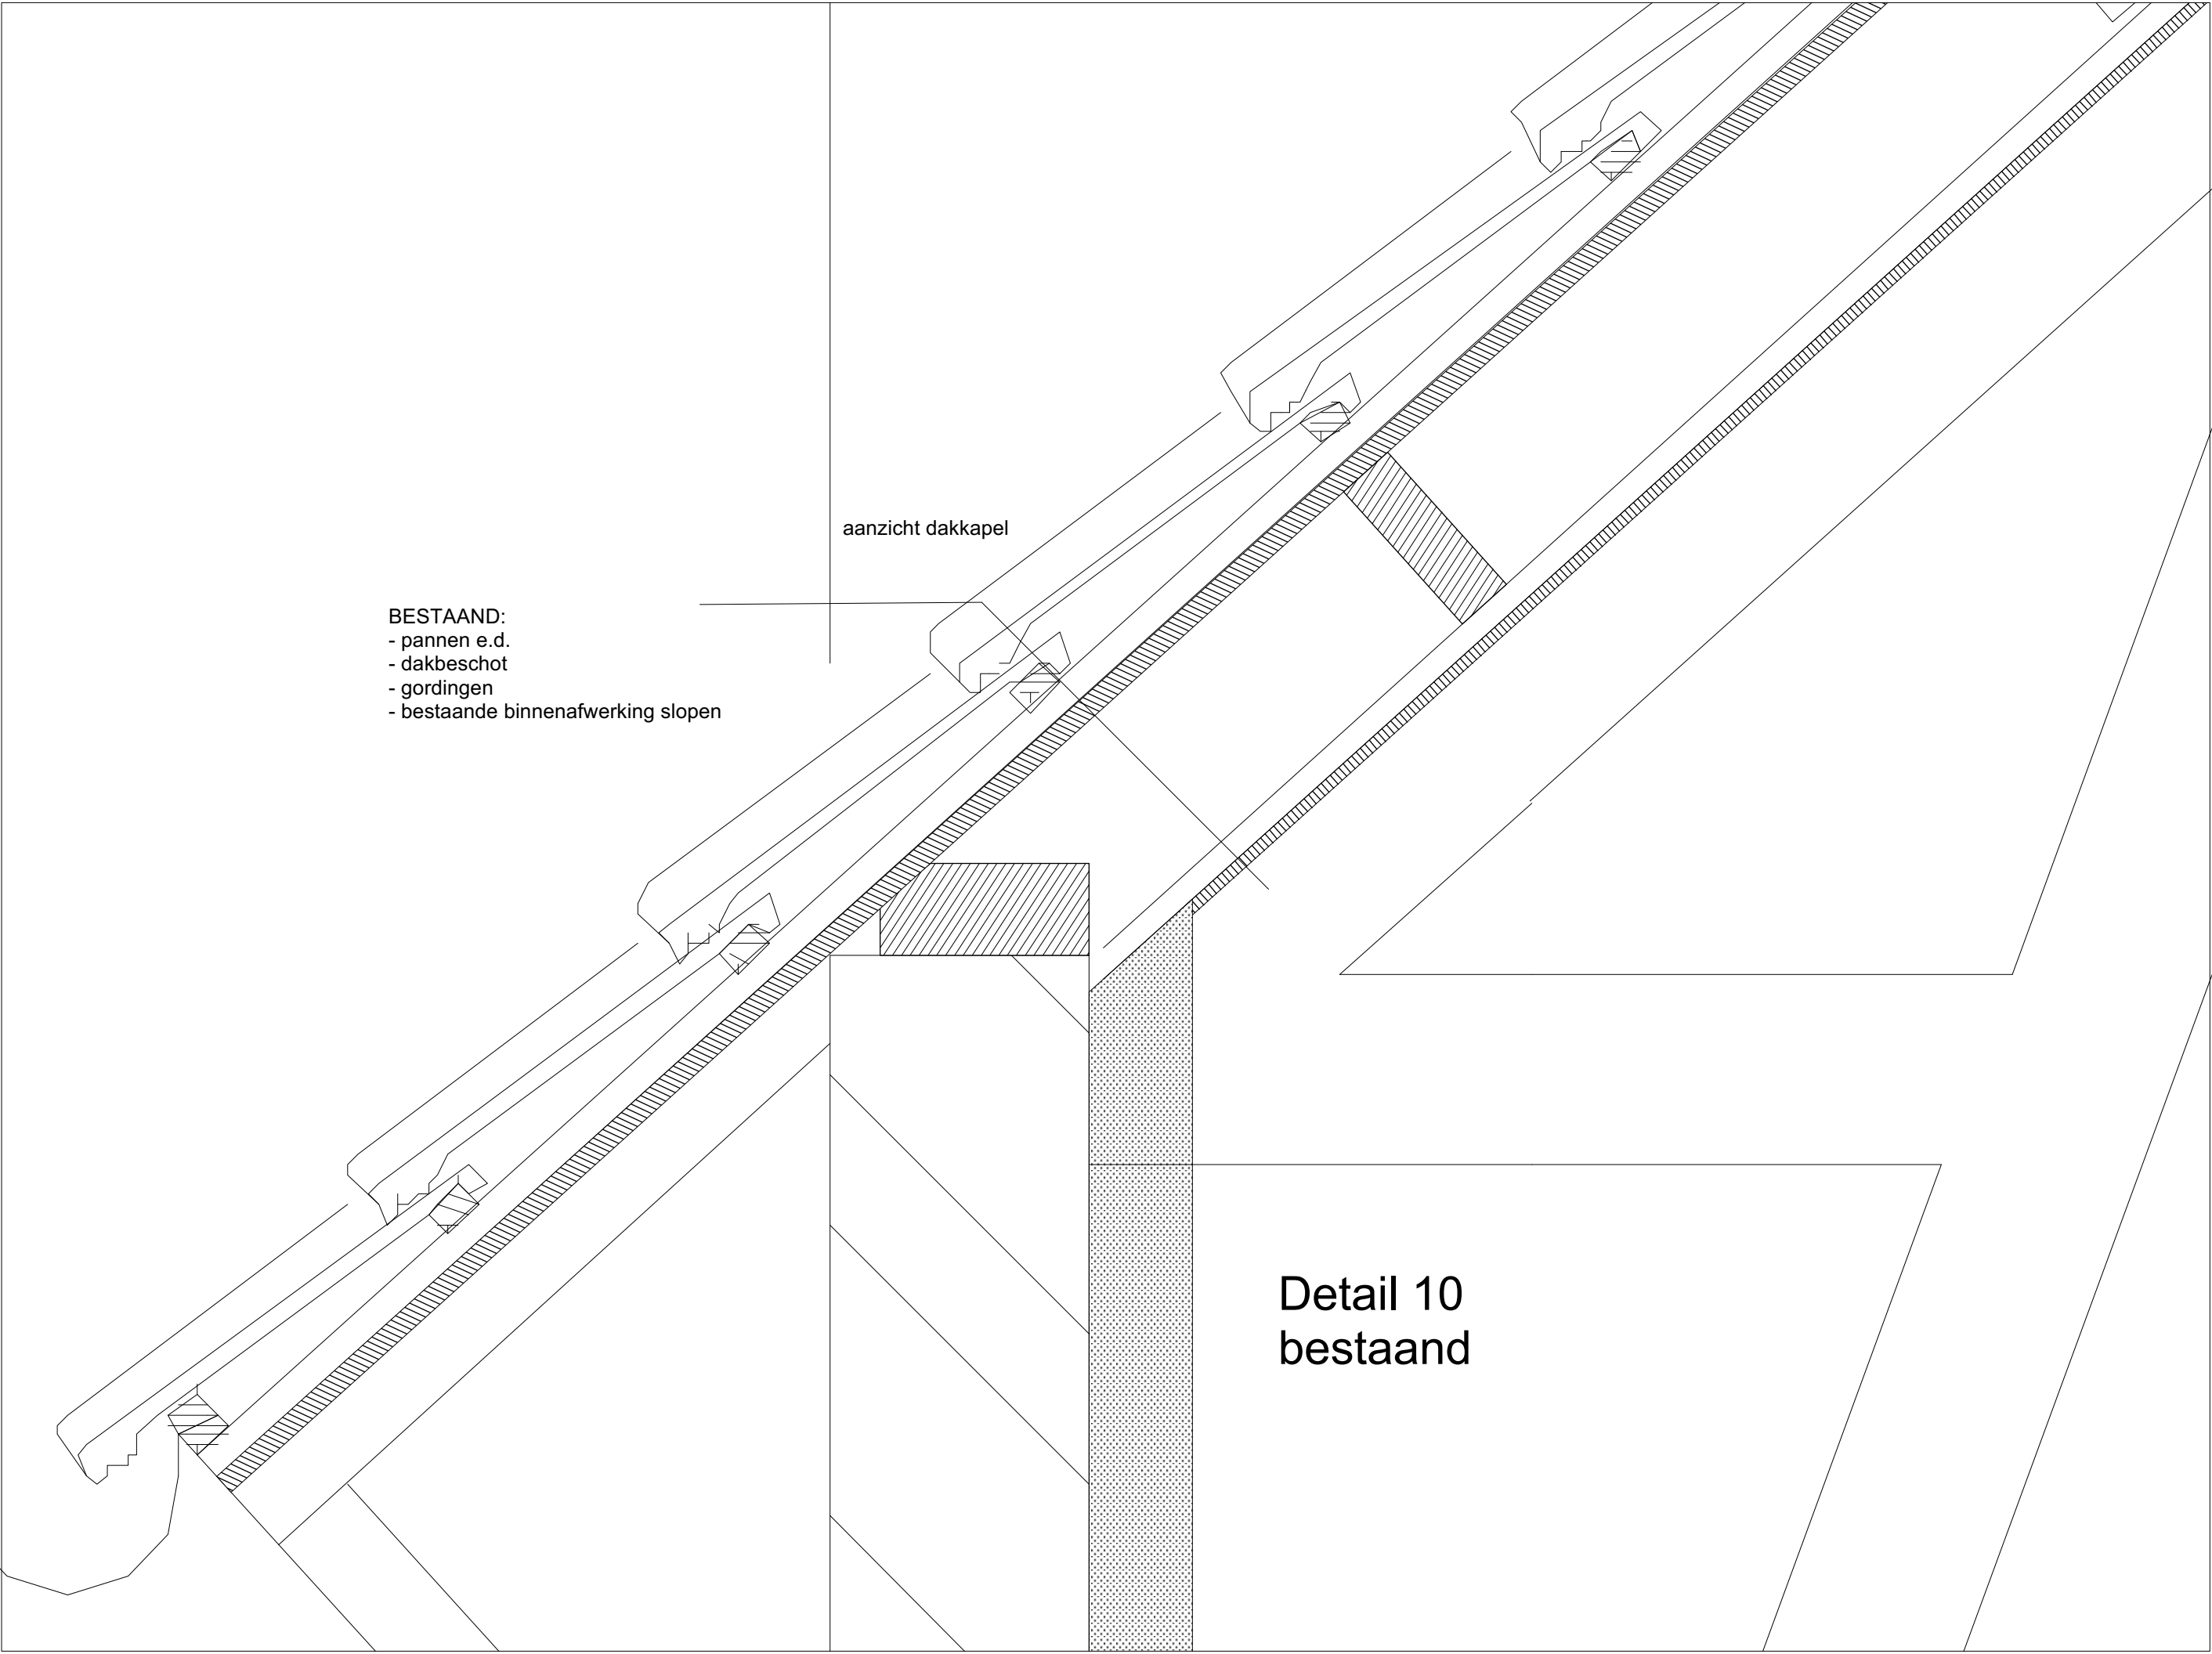

BESTAAND:
- pannen e.d.
- dakbeschot
- gordingen
- bestaande binnenaafwerking slopen

aanzicht dakkapel

Detail 10
bestaand

architectenbureau
ANTON DE GRUYL

Hogewoerd 149
2311 HK Leiden

telefoon 071-5147984/06 18121526
info@antondegruy.nl


PROJECT: geluidsisolatie dak
LOKATIE: Oranjeboomstraat

SCHAAL: 1:5
DATUM: 31.01.2022

WERKNR: 2012
WIJZIGING: 14.07.2022

OPDRACHTGEVER: VVE Levendaal OranjeboomstraabNDRWERP: principe isolatie dak

BLADNR: B 4, 13

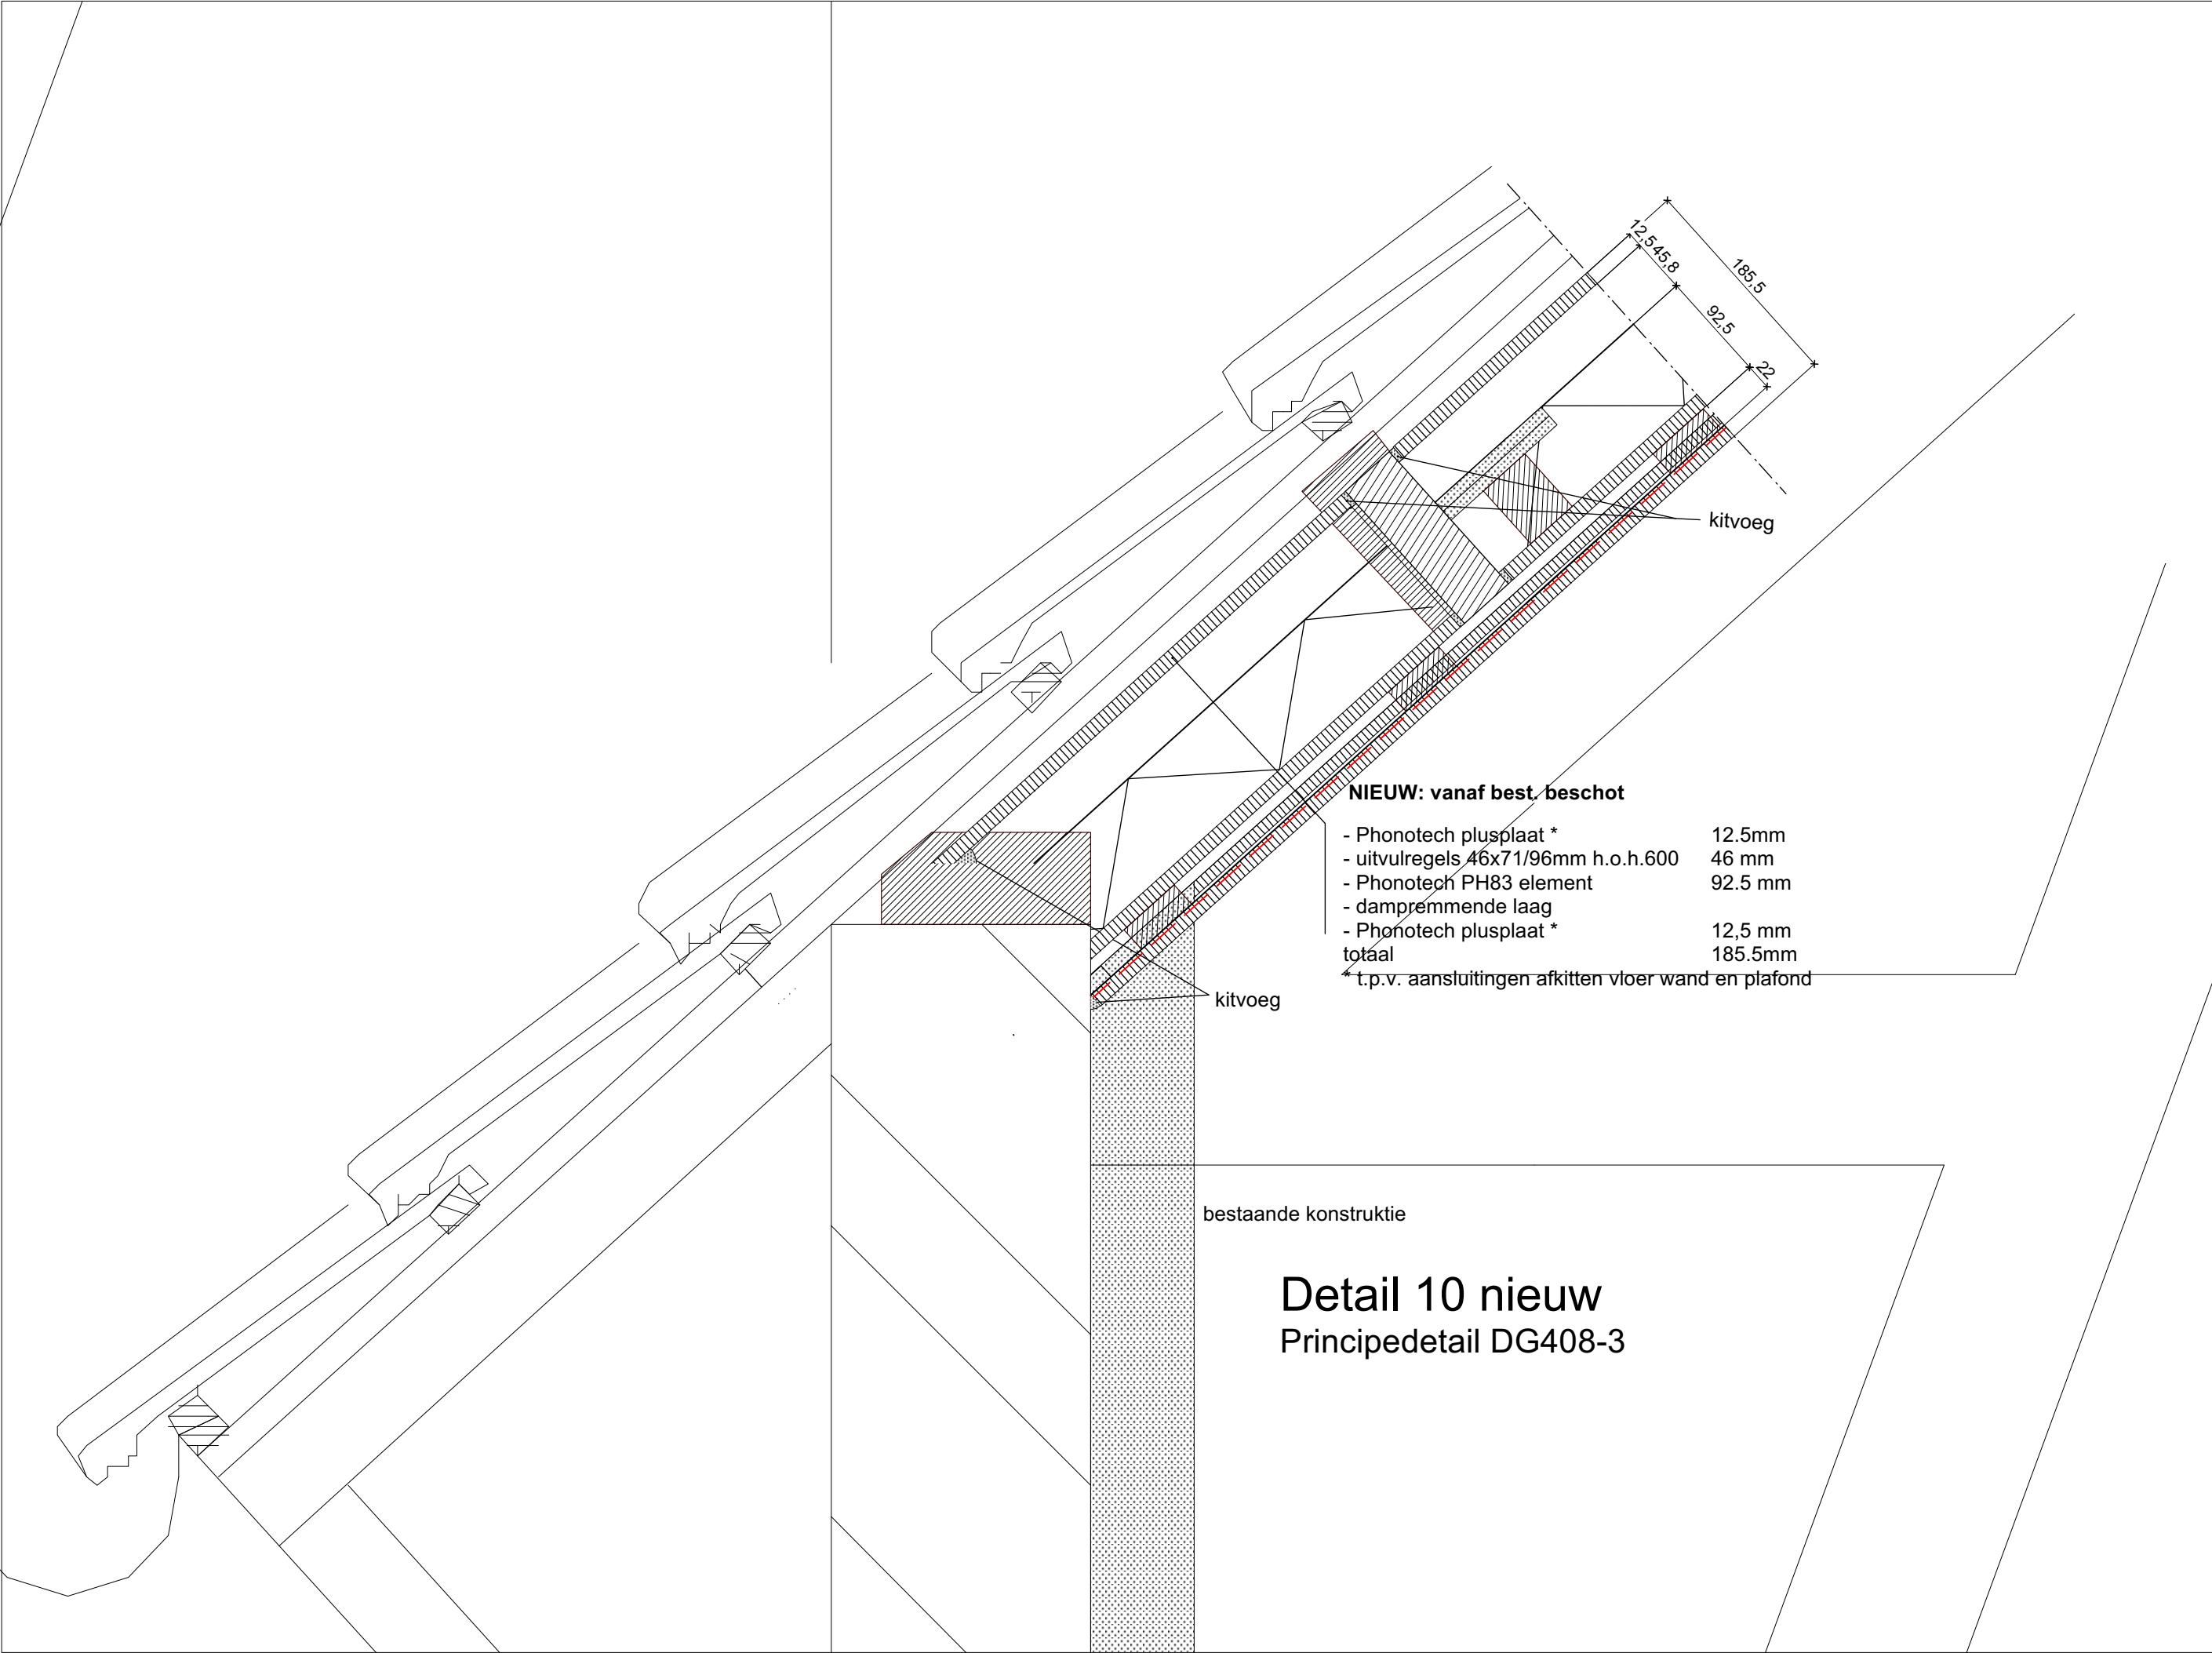

NIEUW: vanaf best. beschot

- Phonotech plusplaat * 12.5mm
- uitvulregels 46x71/96mm h.o.h.600 46 mm
- Phonotech PH83 element 92.5 mm
- dampremmende laag
- Phonotech plusplaat * 12,5 mm
- totaal 185.5mm
- * t.p.v. aansluitingen afkitten vloer wand en plafond

Detail 10 nieuw
Principedetail DG408-3

PROJECT	geluidsisolatie dak	SCHAAL	1:5	A3	WERKNR	2012
LOKATIE	Oranjeboomstraat	DATUM	31.01.2022		WIJZIGING	14.07.2022
OPDRACHTGEVER : VVE Levendaal Oranjeboomstraat					BLADNR :	B 4.14
					principe isolatie dak	

Detail 16 bestaand

kozijn merk


Detail 16 nieuw

moprooster 220x57


Aanzicht buiten

kozijn merk

muurdoorvoer met geluiddemper

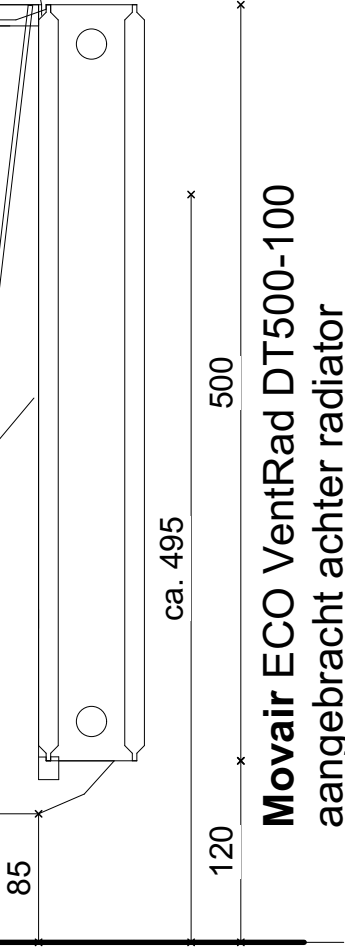

Movair ECO VentRad DT500-100
aangebracht achter radiator

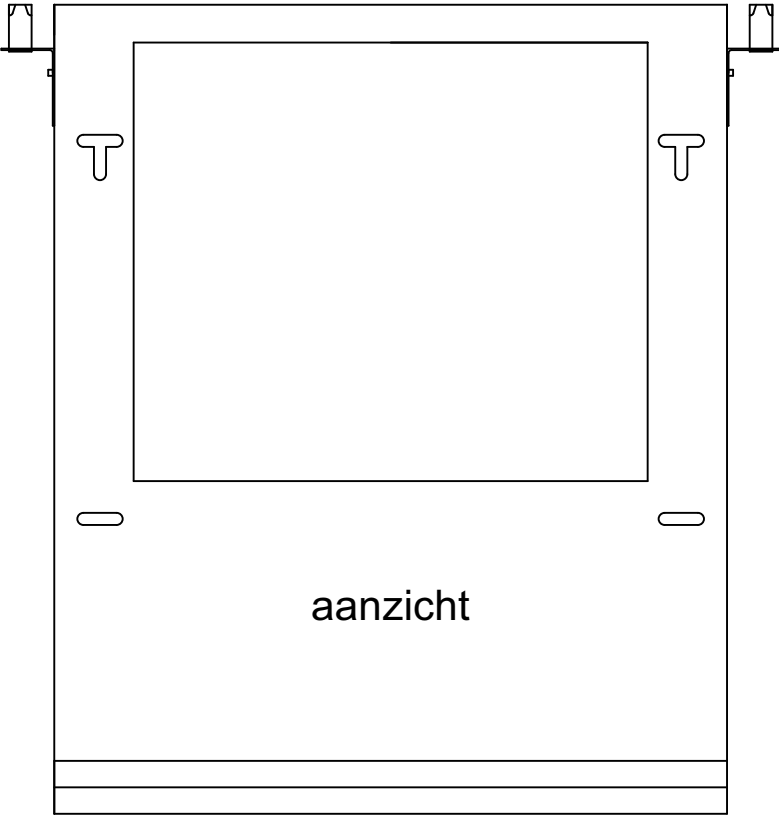

aanzicht