


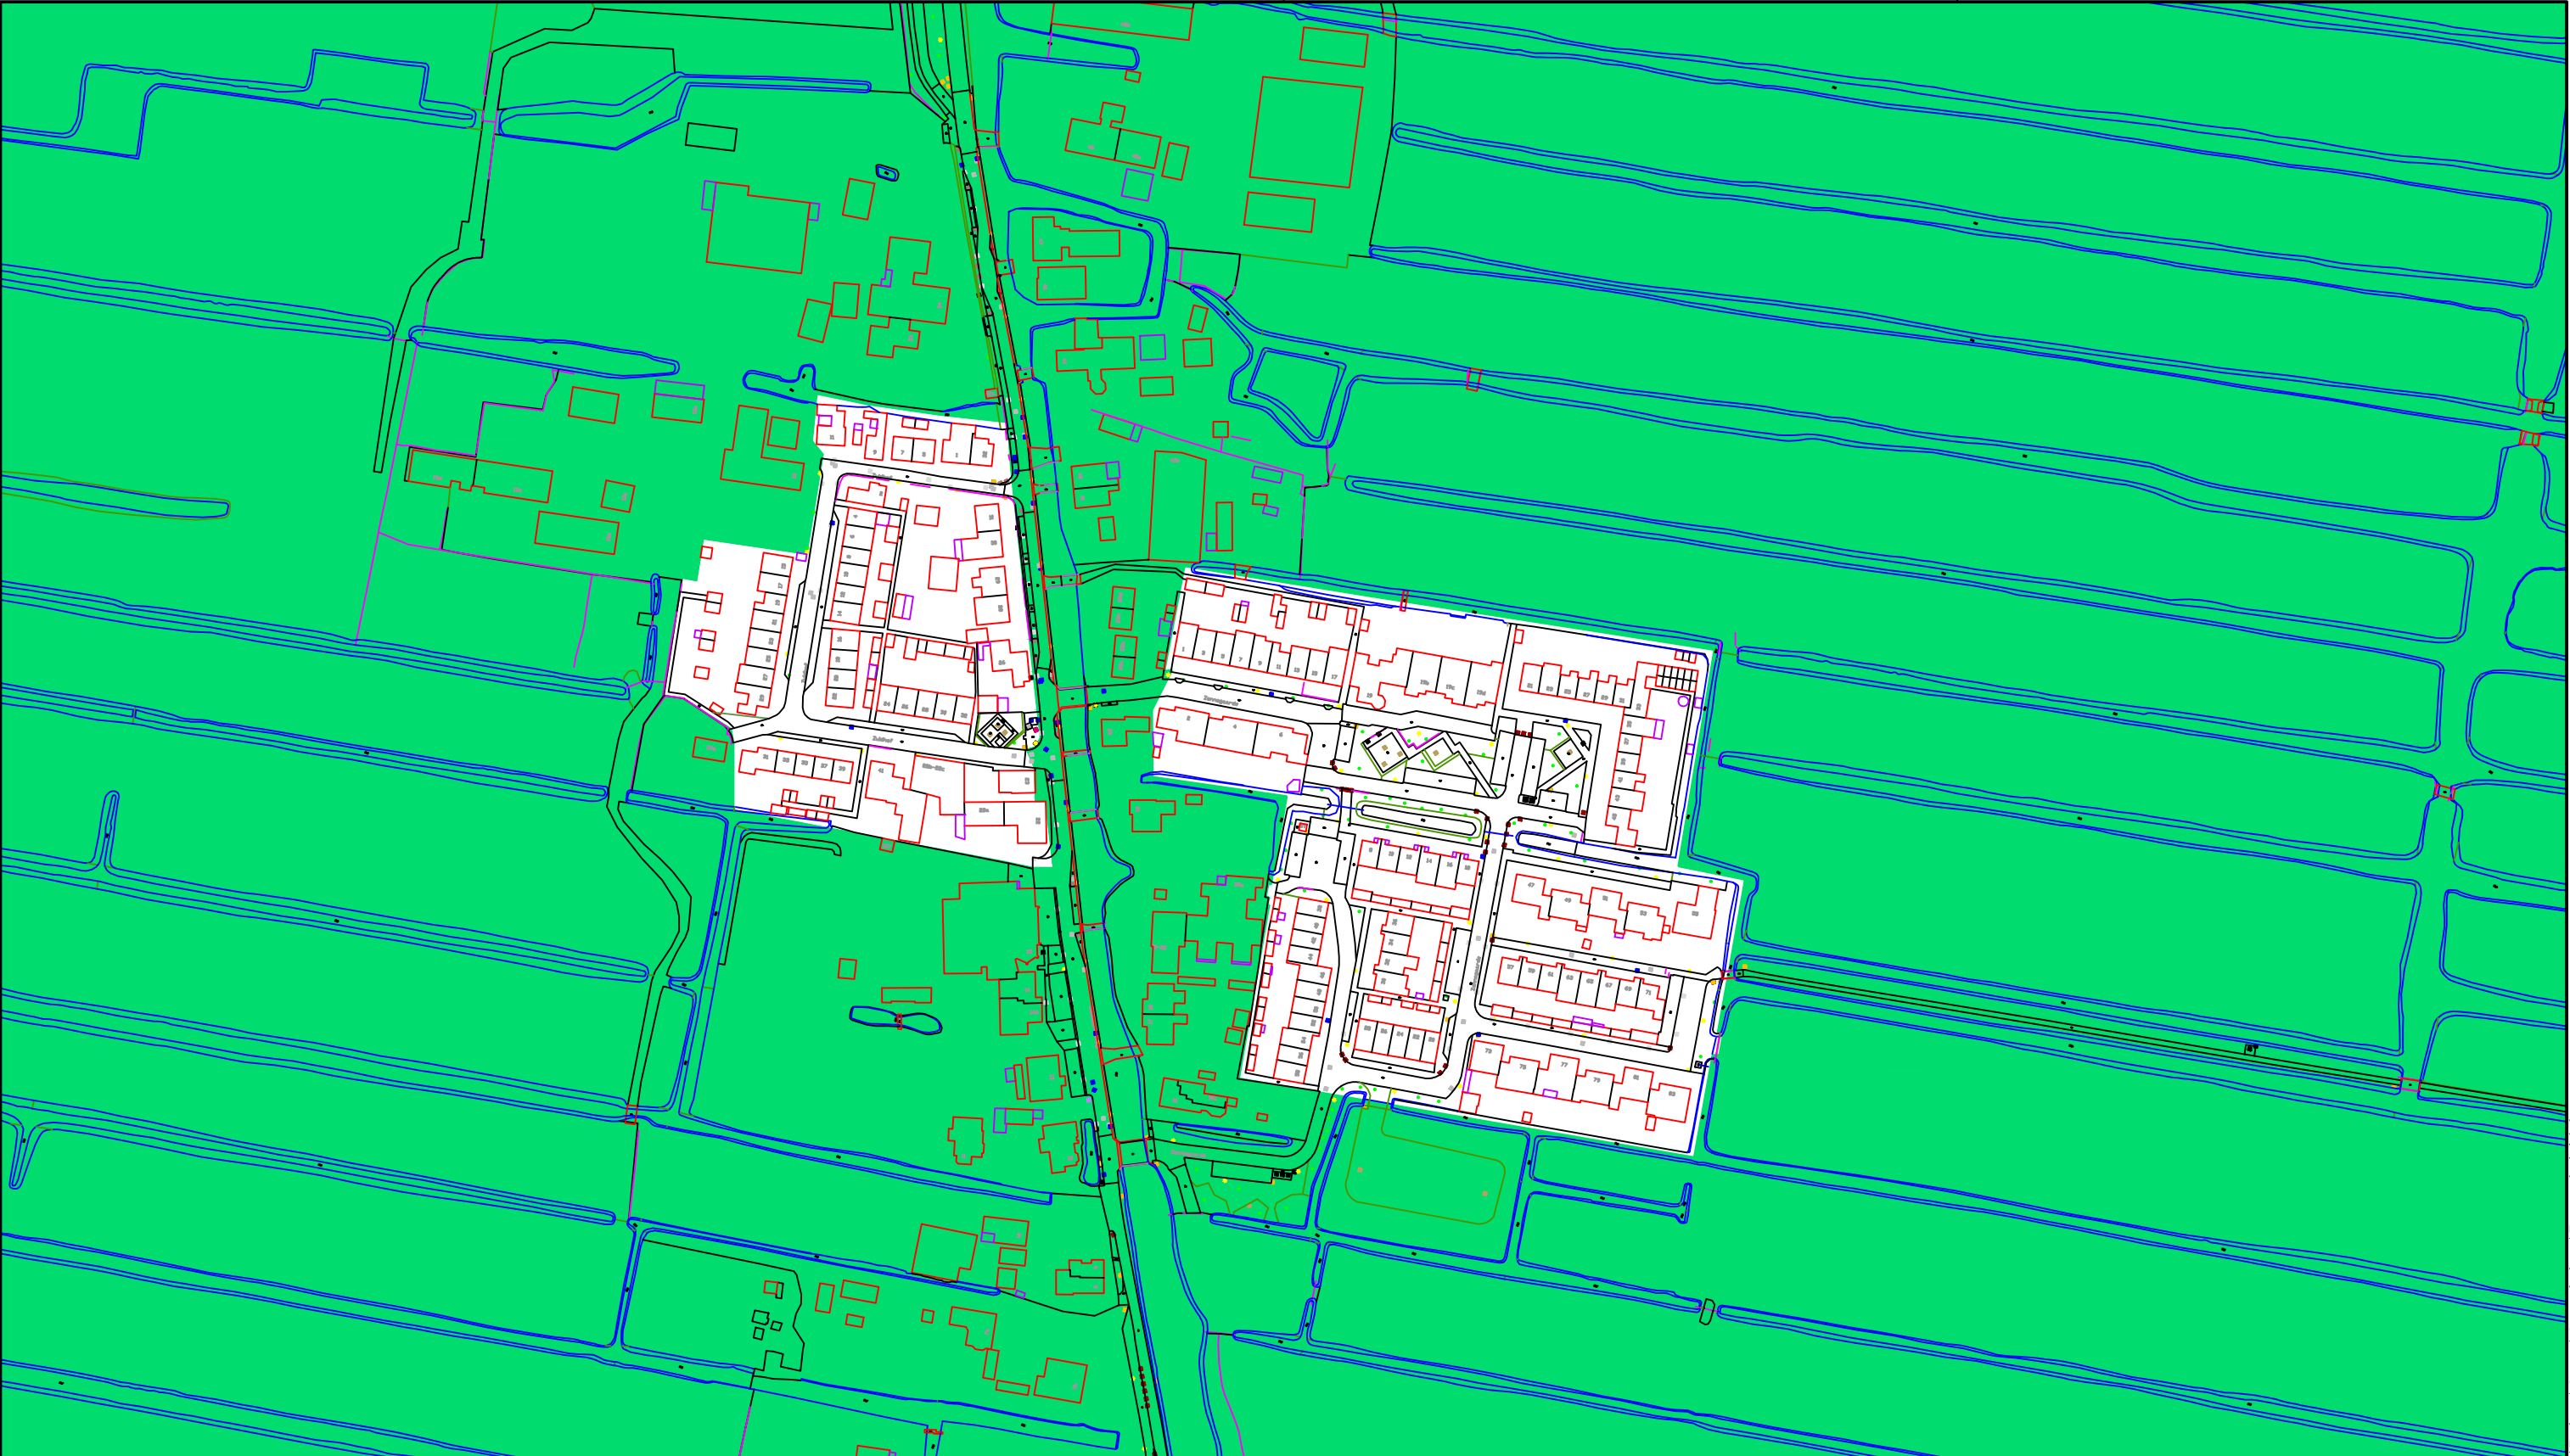

Opmerkingen:

Legenda:



kapvergunningplichtige zones,
omgevingsvergunning nodig voor
het vellen van houtopstanden van
particuliere bomen

Rev.	Datum	Tek.	Betreft	Rev.	Datum	Tek.	Betreft
1	13-8-2021	MH	bomenverordening 2022	4			
2				5			
3				6			

DE GEMEENTE ZOETERWOUDE AANVAARDT GEEN ENKELE AANSPRAKELIJKHEID VOOR SCHADE DIE HET GEVOLG IS VAN HET GEBRUIK VAN DEZE TEKENING ANDERS DAN VOOR HET DOEL WAARVOOR DEZE TEKENING IS OPGESTELD.
ZONDER TOESTEMMING VAN DE GEMEENTE ZOETERWOUDE IS HET NIET TOEGESTAAN DEZE TEKENING OF DELEN HIERVAN TE VERMENGVULDIGEN.



GEMEENTE ZOETERWOUDE
Noordbuurtseweg 27, 2381 ET Zoeterwoude
Postbus 34, 2380 AA Zoeterwoude
Tel: 071-5806300 Fax: 071-5806301
E-mail: gemeente@zoeterwoude.nl

Tekenaar:	Akkoord:	Datum:	Besteknr:	Afmeting:	Schaal:
MH				A3	1:2000
Onderwerp: Omgevingsvergunningplichtige gebieden particulieren bomen Zuidbuurt					
Tekeningsnummer: 203-0901-009				Blad:	van:
				5	5

Bestandsnaam: K:\ZTW\Acad\Tekeningen\RB\Beheer\Groen\Bomenbeheer\Bomenbeleid.dwg