


- Legenda**
- Kadastrale grenzen
 - Zaagsnede asfalt/beton t.p.v. nieuwe betonverharding
 - Frezen bestaande asfalt (dik 30mm) en nieuw asfalteren na aanbrengen betonverharding
 - Bushalte Betonverharding 230mm, kleur grijs
 - Fietspad Betonverharding 160mm, kleur grijs
 - Betontegels 300x300x45mm in halfsteensverband, kleur grijs
 - Bushalte Zwart-wit tegels 300x300x60mm
 - Bushalte Geleidegates 300x300x65mm, kleur wit
 - Bushalte Noppentegels 300x300x65mm, kleur wit
 - Bushalte Rubbertegels 300x300x80mm, kleur zwart
 - Leicon busperronband 440x330mm in betonspele
 - Verloop busperronband naar maaiveld
 - Opsluitband 100x200mm
 - Rijwielpadband 60/120x200mm
 - Keerwand beton, kerende hoogte 0.50m type LOS
 - Verpaarsen lichtmast
 - Nieuwe lichtmast
 - Aanbrengen betonnen duiker #400mm bodem watergang t.p.v. in- en uitstroom bekleeden met stortsteen
 - 65.52 Bestaande hoogtes o.b.v. AHK (m-NAP)
 - 65.46 Nieuwe ontwerphoogtes (m-NAP)
 - Verkantingsymbolen
 - Gras
- Legenda K&L**
- Laagspanning
 - Middenspanning
 - Gasleiding lage druk
 - Gasleiding hoge druk
 - Waterleiding
 - Datakabel

DISCLAIMER kabels en leidingen
 De plaats van kabels en leidingen is op deze tekening slechts bij benadering ingetekend. In verband met mogelijke profielwijzigingen van de omgeving kan de diepteligging en/of de horizontale ligging van de kabels en leidingen zijn gewijzigd. Huis- en kolkaansluitingen zijn niet weergegeven op deze tekening. Bij afwijking van de op deze tekening vermeldde gegevens met de feitelijke toestand, aanvaardt opdrachtgever en/of Ducot Engineering & Advies B.V. geen aansprakelijkheid. Als door of namens de opdrachtnemer kabels en leidingen worden beschadigd kan hij daarvoor aansprakelijk worden gesteld. Opdrachtnemer dient voorafgaand aan de (graaf)werkzaamheden te allen tijde een K&L-meting te doen.

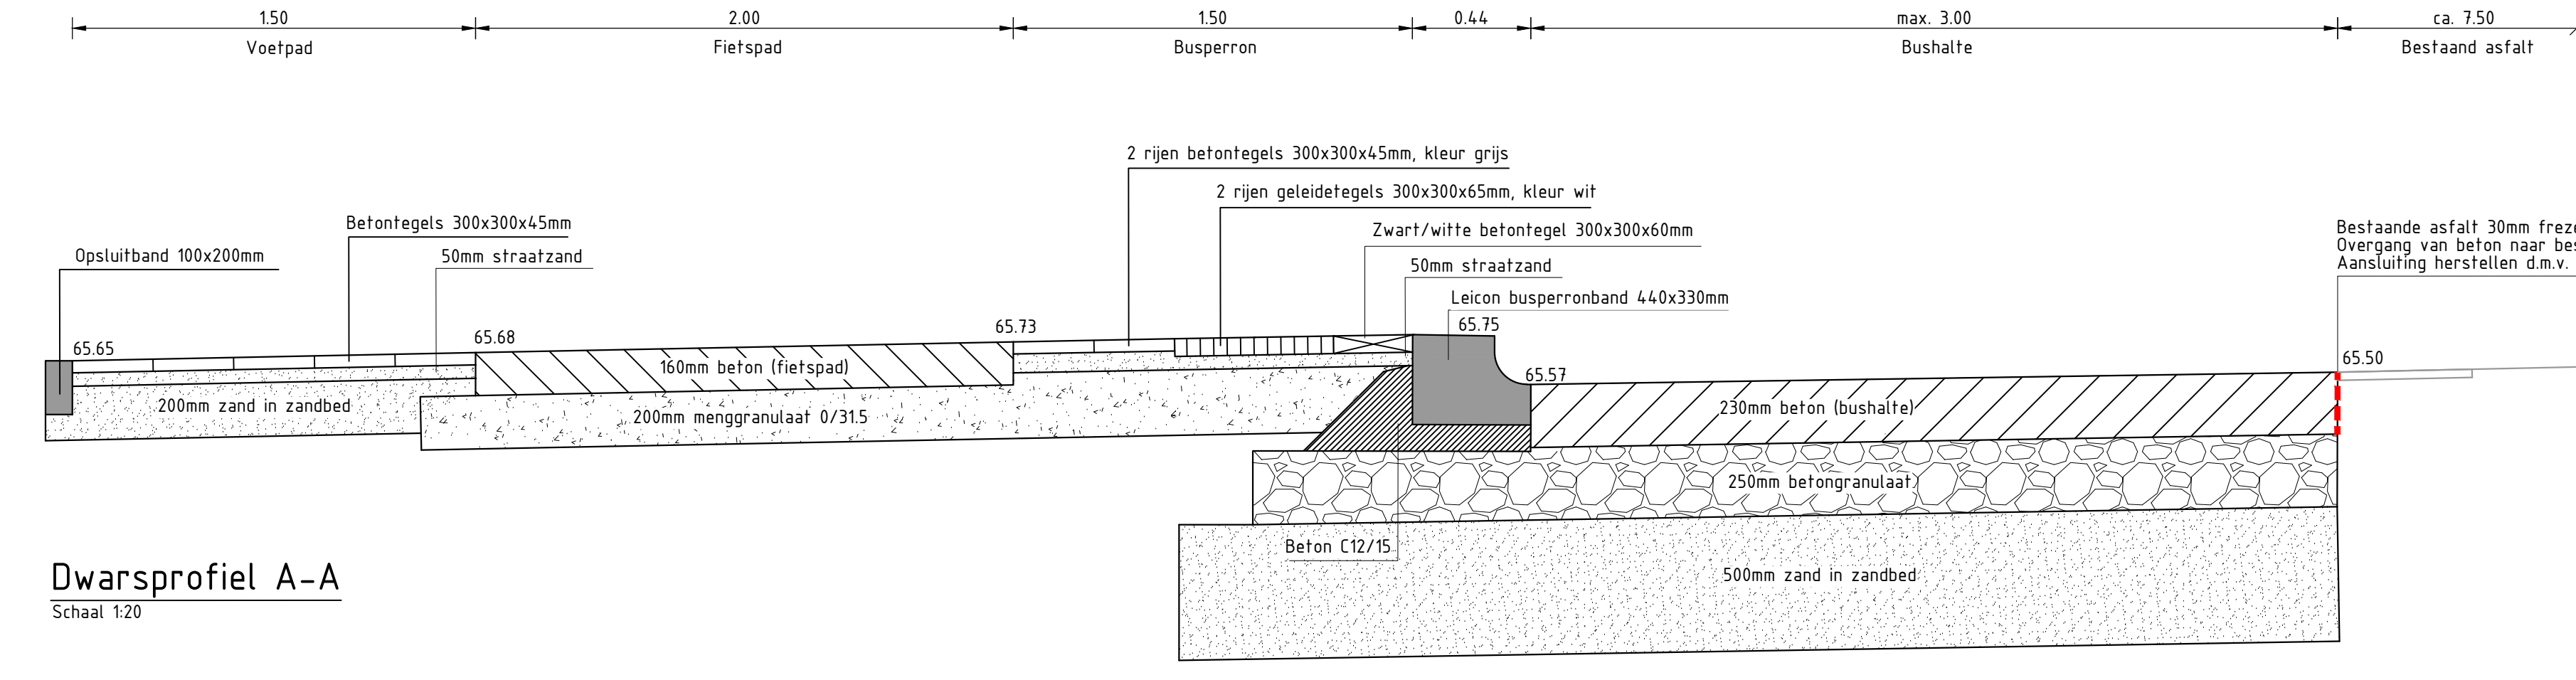

Dwarsprofiel A-A
 Schaal 1:20

laatste uitgave	01	02	03	04	05	06	07	08	09	10
omschrijving wijziging										
project	Verkeersadviezen Beekdaalen									
onderdeel	Bushalten Kneijkulterweg Jabbeek									
opdrachtgever	Gemeente Beekdaalen									
fase	D0									
schaal	1:100 / 1:20									
formaat	A4 (210x297)									
blad	001									
projectnr.	21-285c									
tekeningnr.	21-285c-TEK-00-SI-001									

