


Behoort bij beschikking van
Burgemeester en Wethouders
van Leiden

Z23/3493063

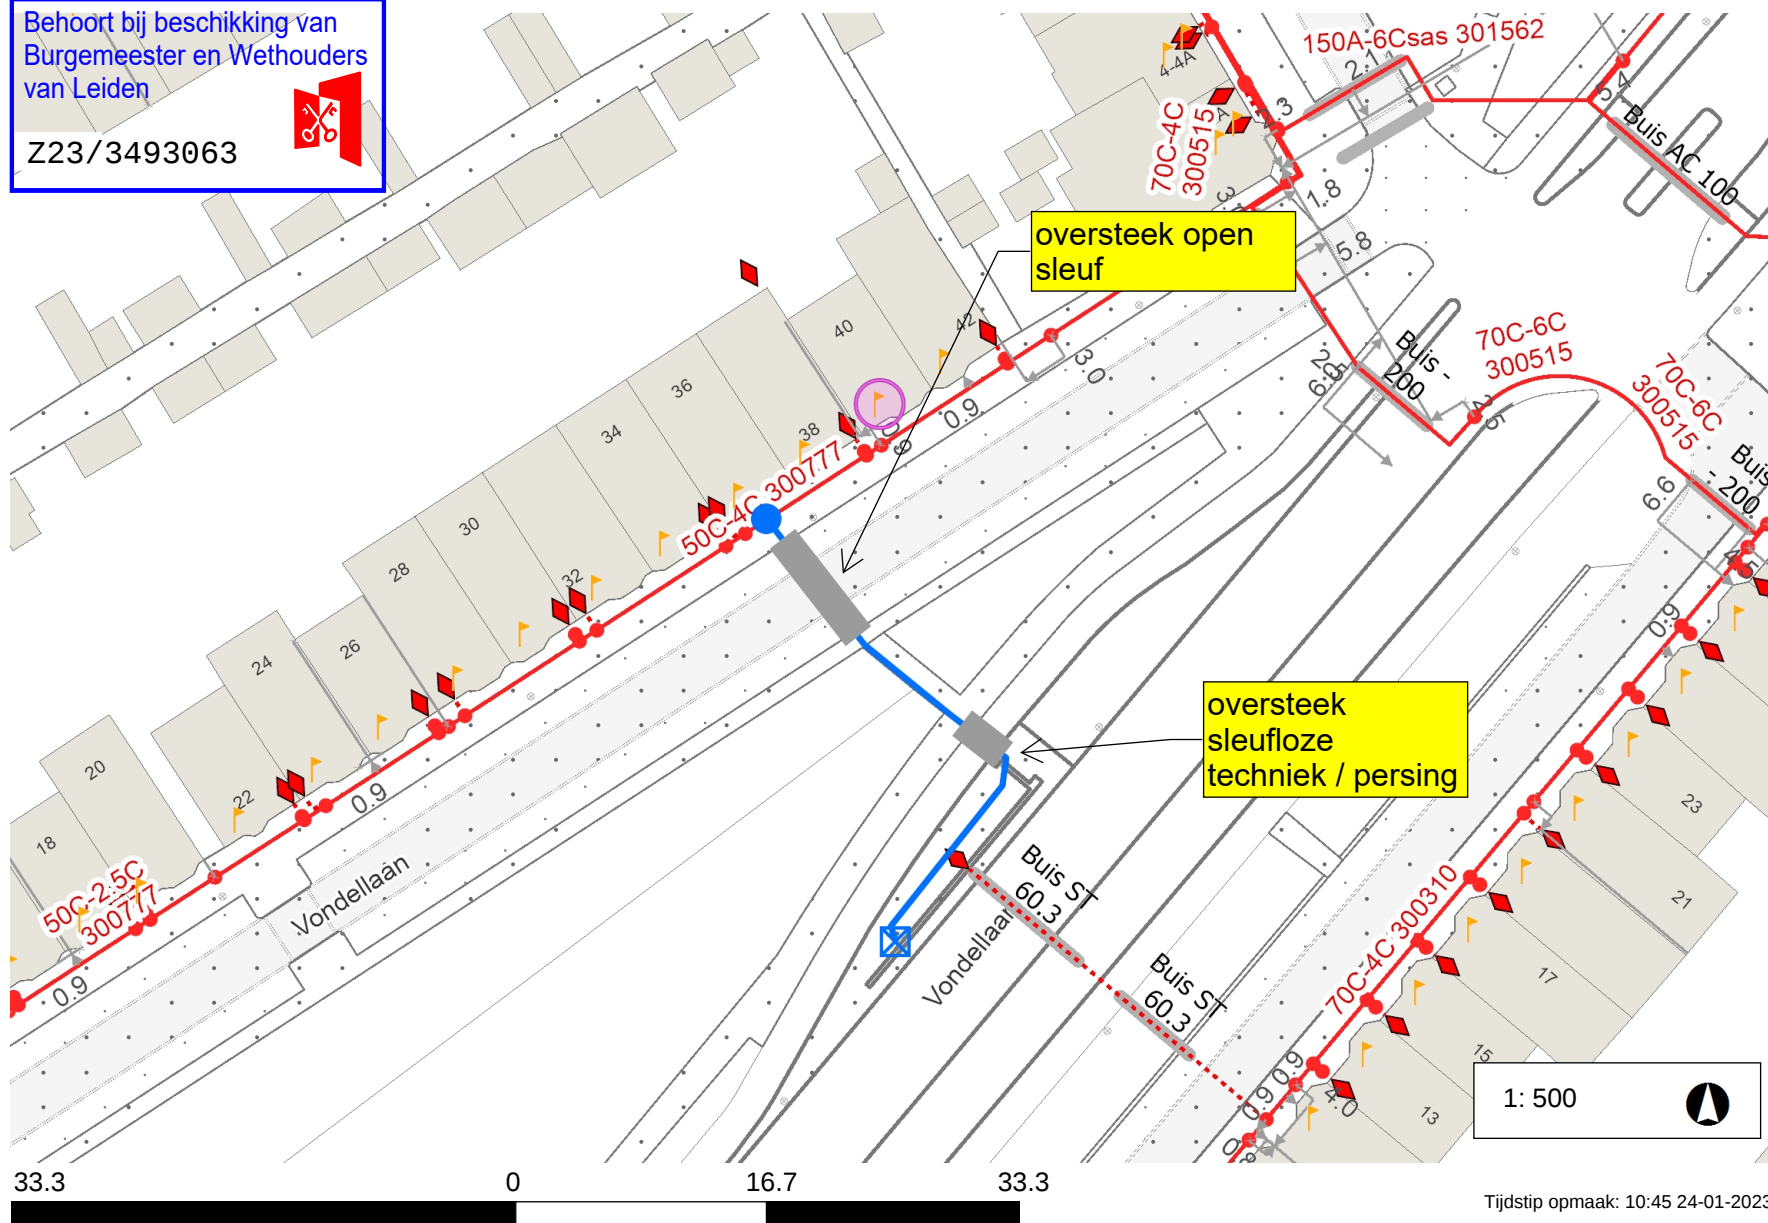

Legenda

- Laagspanning 
- LS Aansluitkabel 
- Lage Druk 
- LD Aansluitleiding 
- Nieuw tracé 
- Te verwijderen tracé 
- Nog niet definitief ingetekend 
- Mantelbuis 
- Geplande topografie 
- Hulplijn 
- Aftakking 
- reclame object ABRI 
- Lichtmast 

Opmerkingen

Nwe aansl 1x10A (Abri)
meterloos
Hoofdkabel 4x50Cu+4x4Cu (GPLKh)
kabelnummer: 300777
Aanslkabel 4x10 Cu ± 37 meter.
oversteek open sleuf + sleufloze
techniek, gesloten verharding
GEEN AARDE LEVEREN.

LET OP ! Selectie toepassen

Klantvr 2855785

1: 500



Tijdstip opmaak: 10:45 24-01-2023