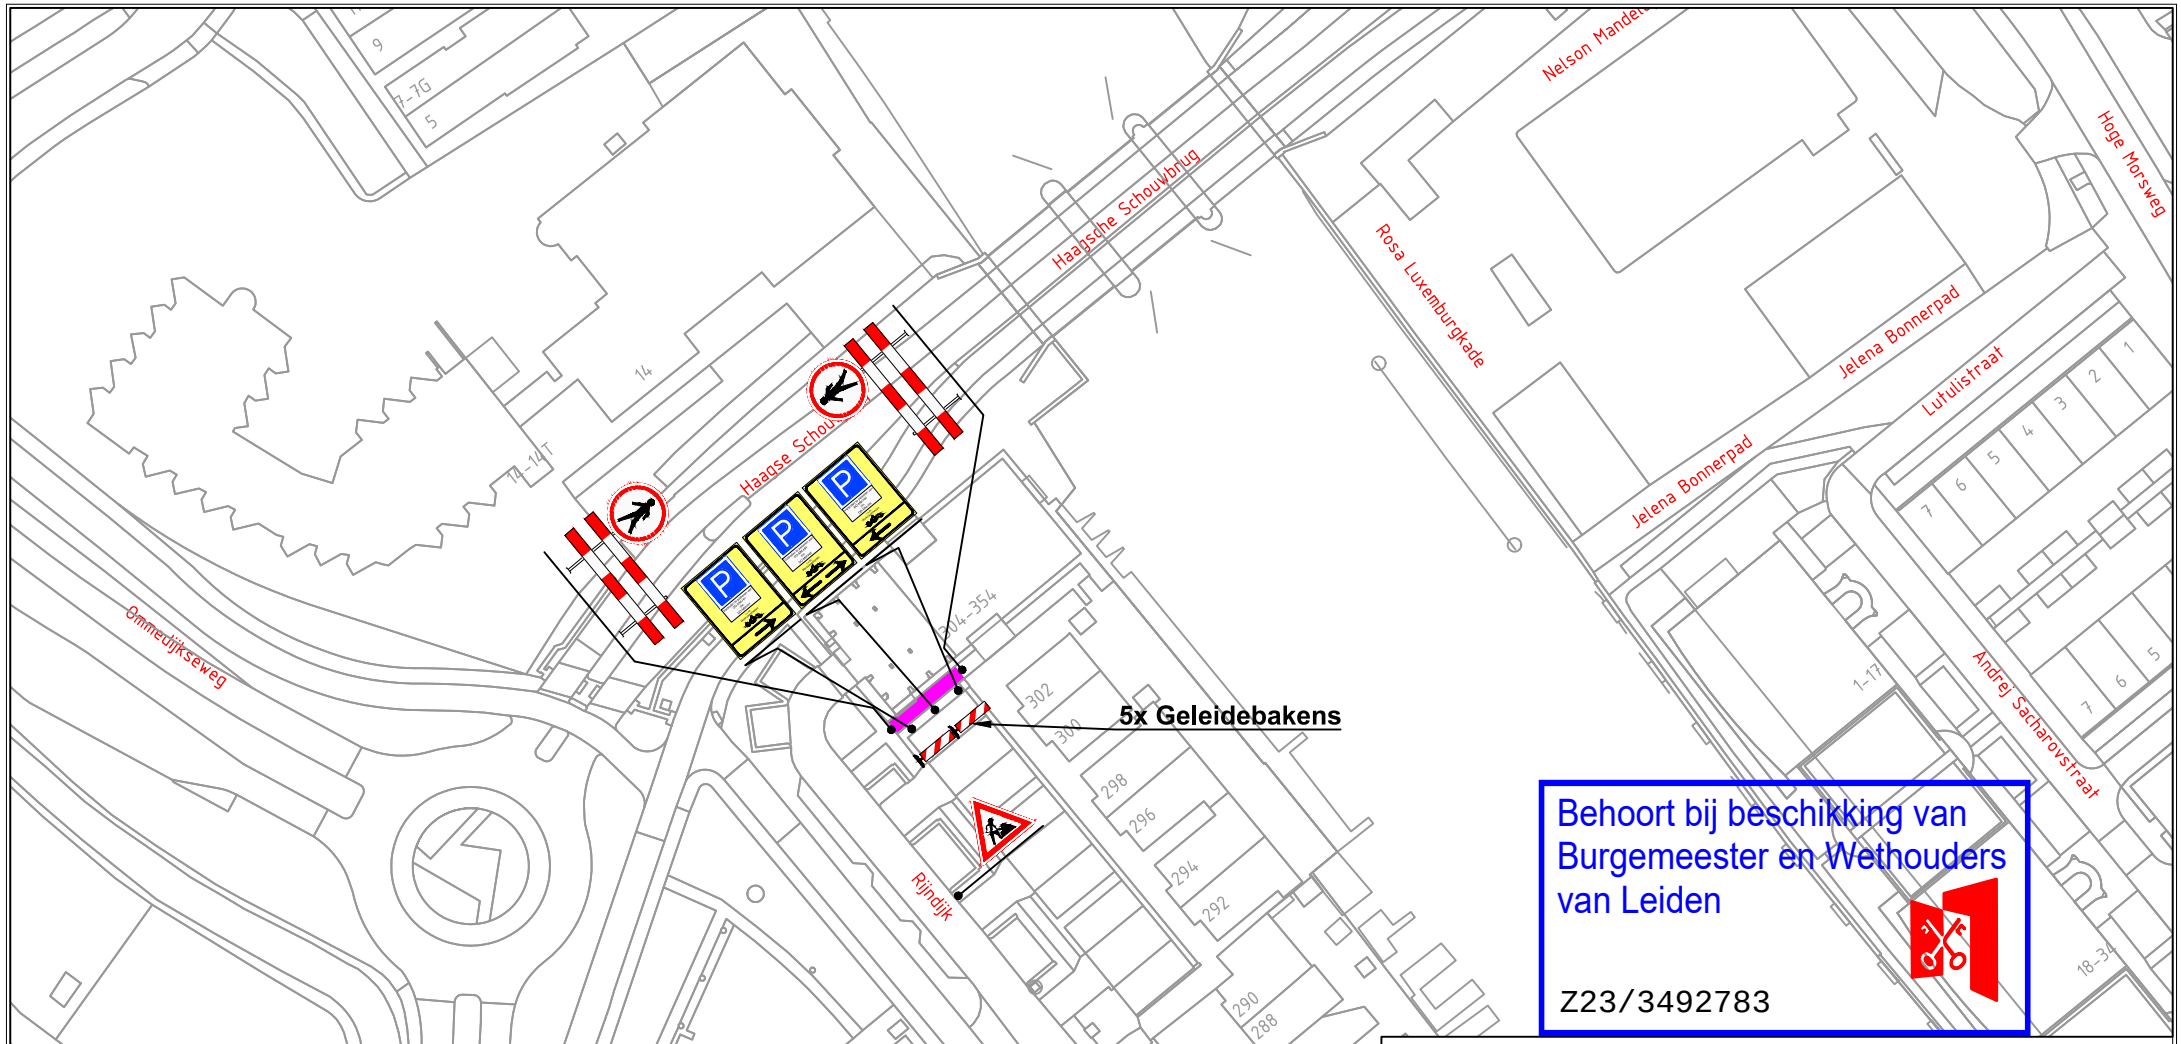

Behoort bij beschikking van Burgemeester en Wethouders van Leiden

Z23/3492783

Werkvak

Project / omschrijving:
Gemeente Leiden
Leiden
Rijndijk

Uitvoerperiode:
Van DD-MM t/m DD-MM
Van 00:00 uur tot : 00:00uur

Leiden

a.hak

BUKO. INFRASUPPORT

Ontworpen:	Getekend:	Gecontroleerd:	Schaal: N.V.T.	Tekeningnummer :
J. Visser	J. Visser	F. Dobbeling	Formaat: A4	JVI 22.0054.1
Datum: 14-10-2022	Datum: 14-10-2022	Datum: 14-10-2022	Versie: 1	