Bebordingsplan Suze Noiretdreef - Teun de Jagerdreef

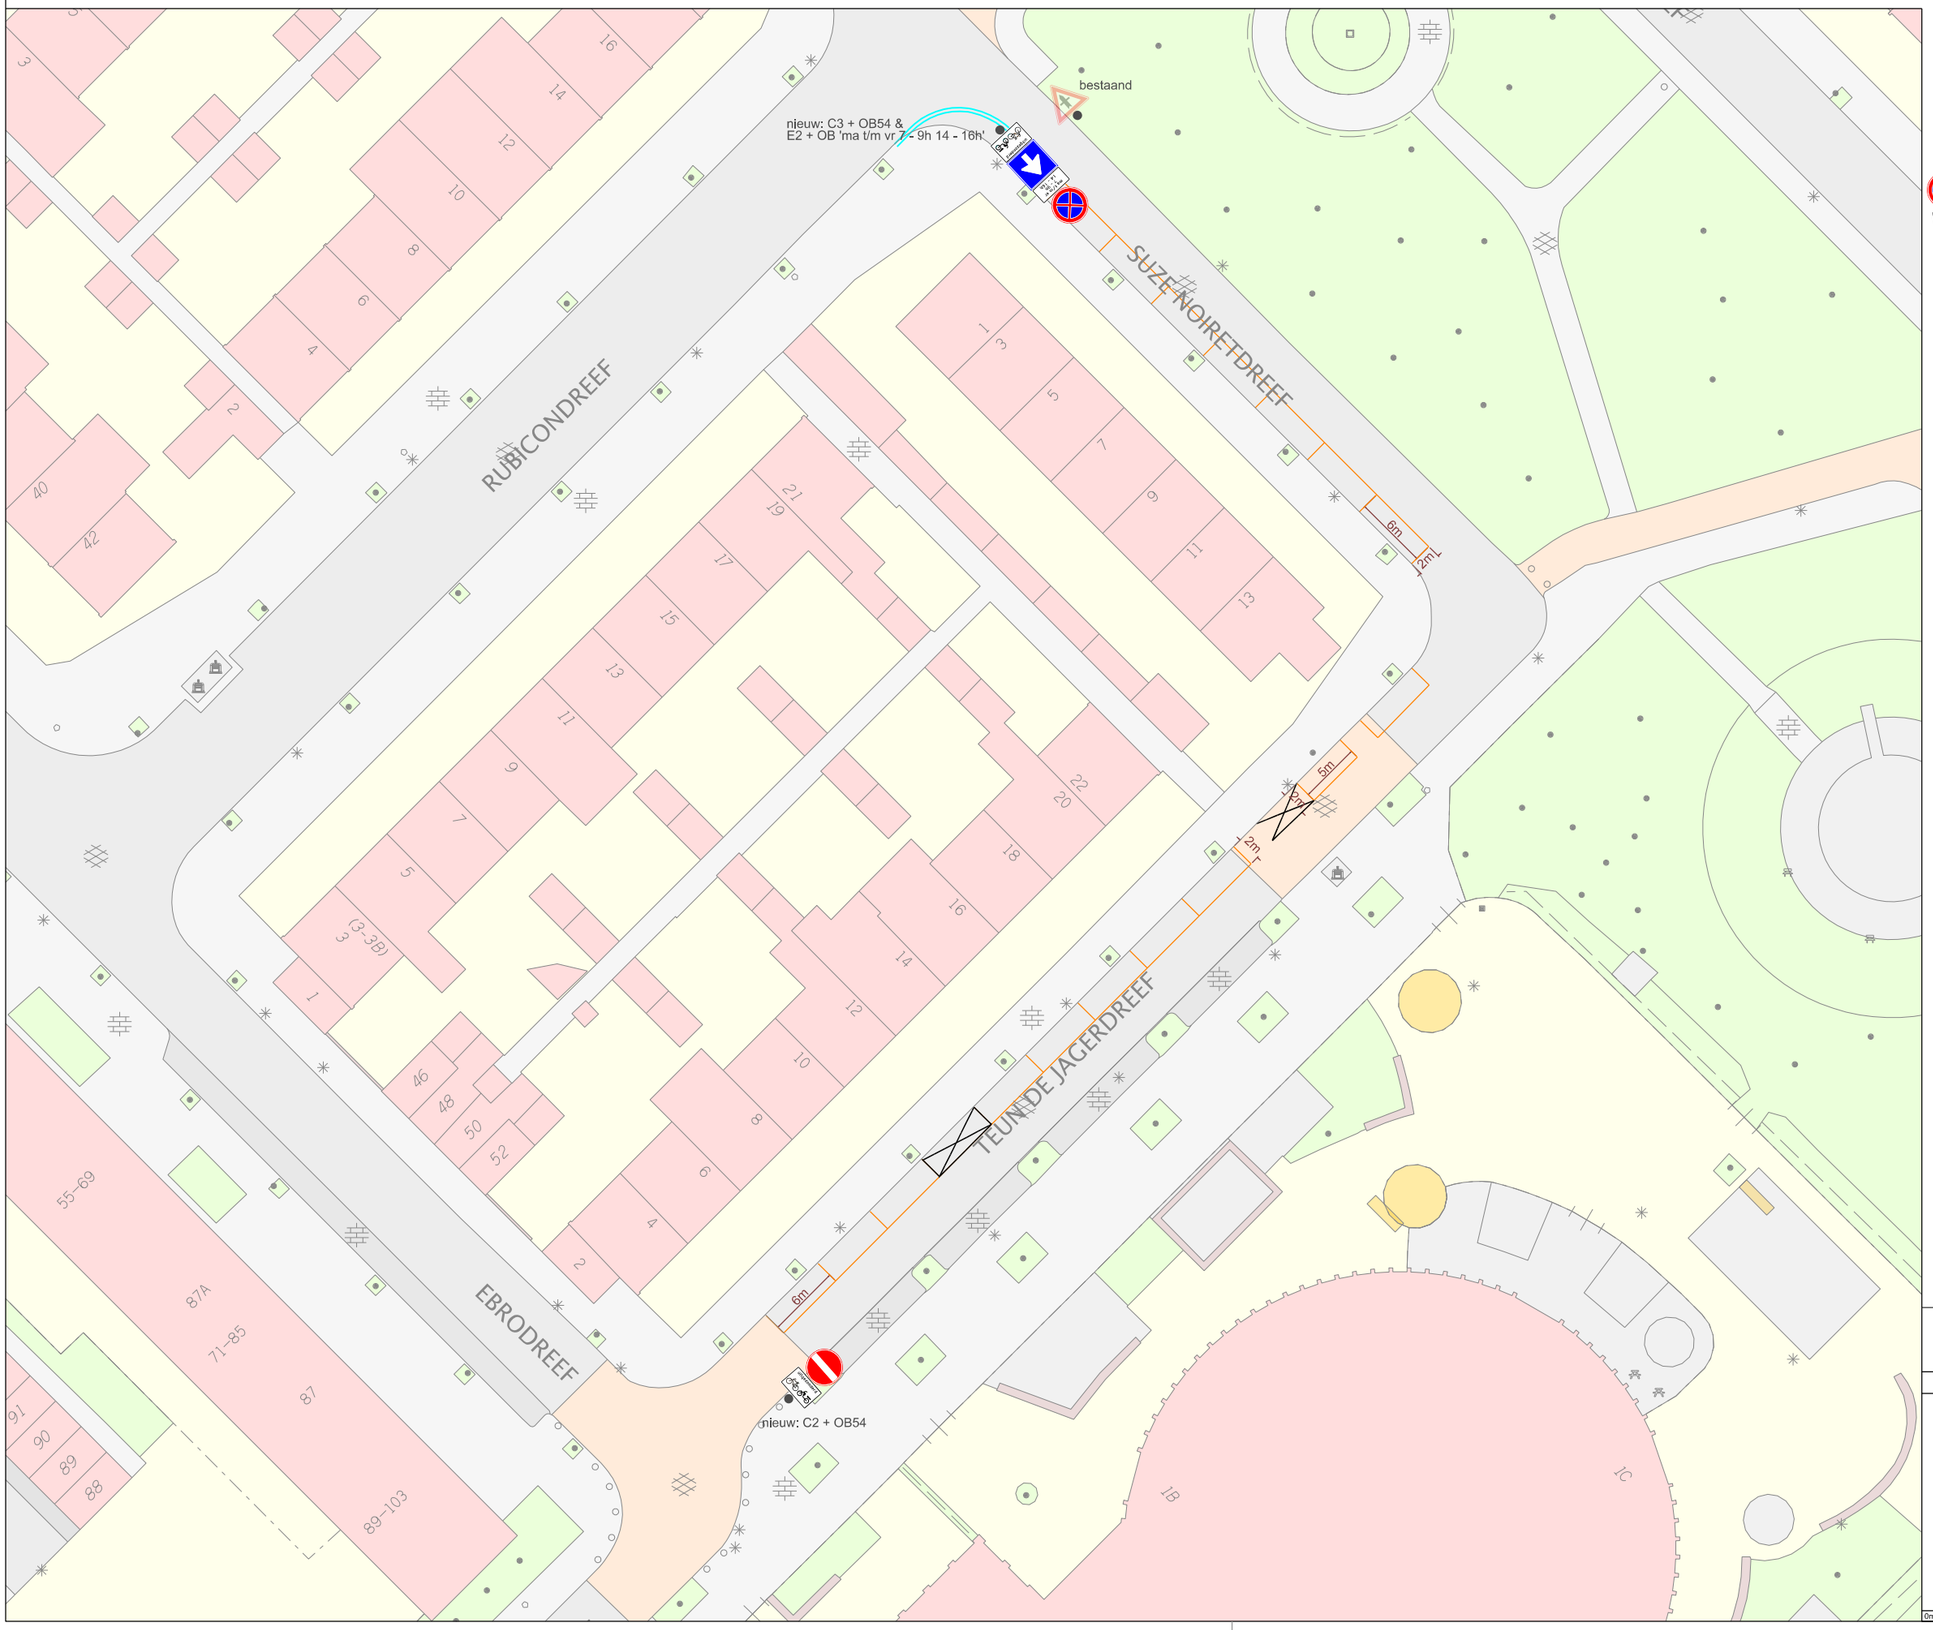

LEGENDA

- markering parkeervakken
- nieuwe bandenlijn
- RVV-borden (enkele)

Ontwikkelorganisatie Ruimte

Gilde Stedenbouw en Mobiliteit, subgilde Mobiliteit

Gemeente Utrecht

Stadsplateau 1 Postbus 8406 3503 RK Utrecht Telefoon 030 - 28 623 78

Wijz.	Datum	Getek.	Aard der wijziging
1.	19-10-22	JS	ontwerp
2.	08-12-22	JS	Bestaande kruizen toegevoegd
3.	15-02-23	JS	aanpassing profiel
4.			

Bebordingsplan Teun de Jagerdreef

Bestemd voor uitvoering

datum plot: 15 februari 2023

ontwerper: J. Smedts
schaal: 1:500
formaat: A3
datum: 19 oktober 2022
tekeningnaam: W:\DOV\RTW\Verv\Team Aanl\Verkeersmanagement\Verordeling\Bebordingsplannen\Overzicht\Bebord rapalen Teun de Jagerdreef\Bebordingsplan Teun de Jagerdreef 2022.dgn

N

0m 18m 44m