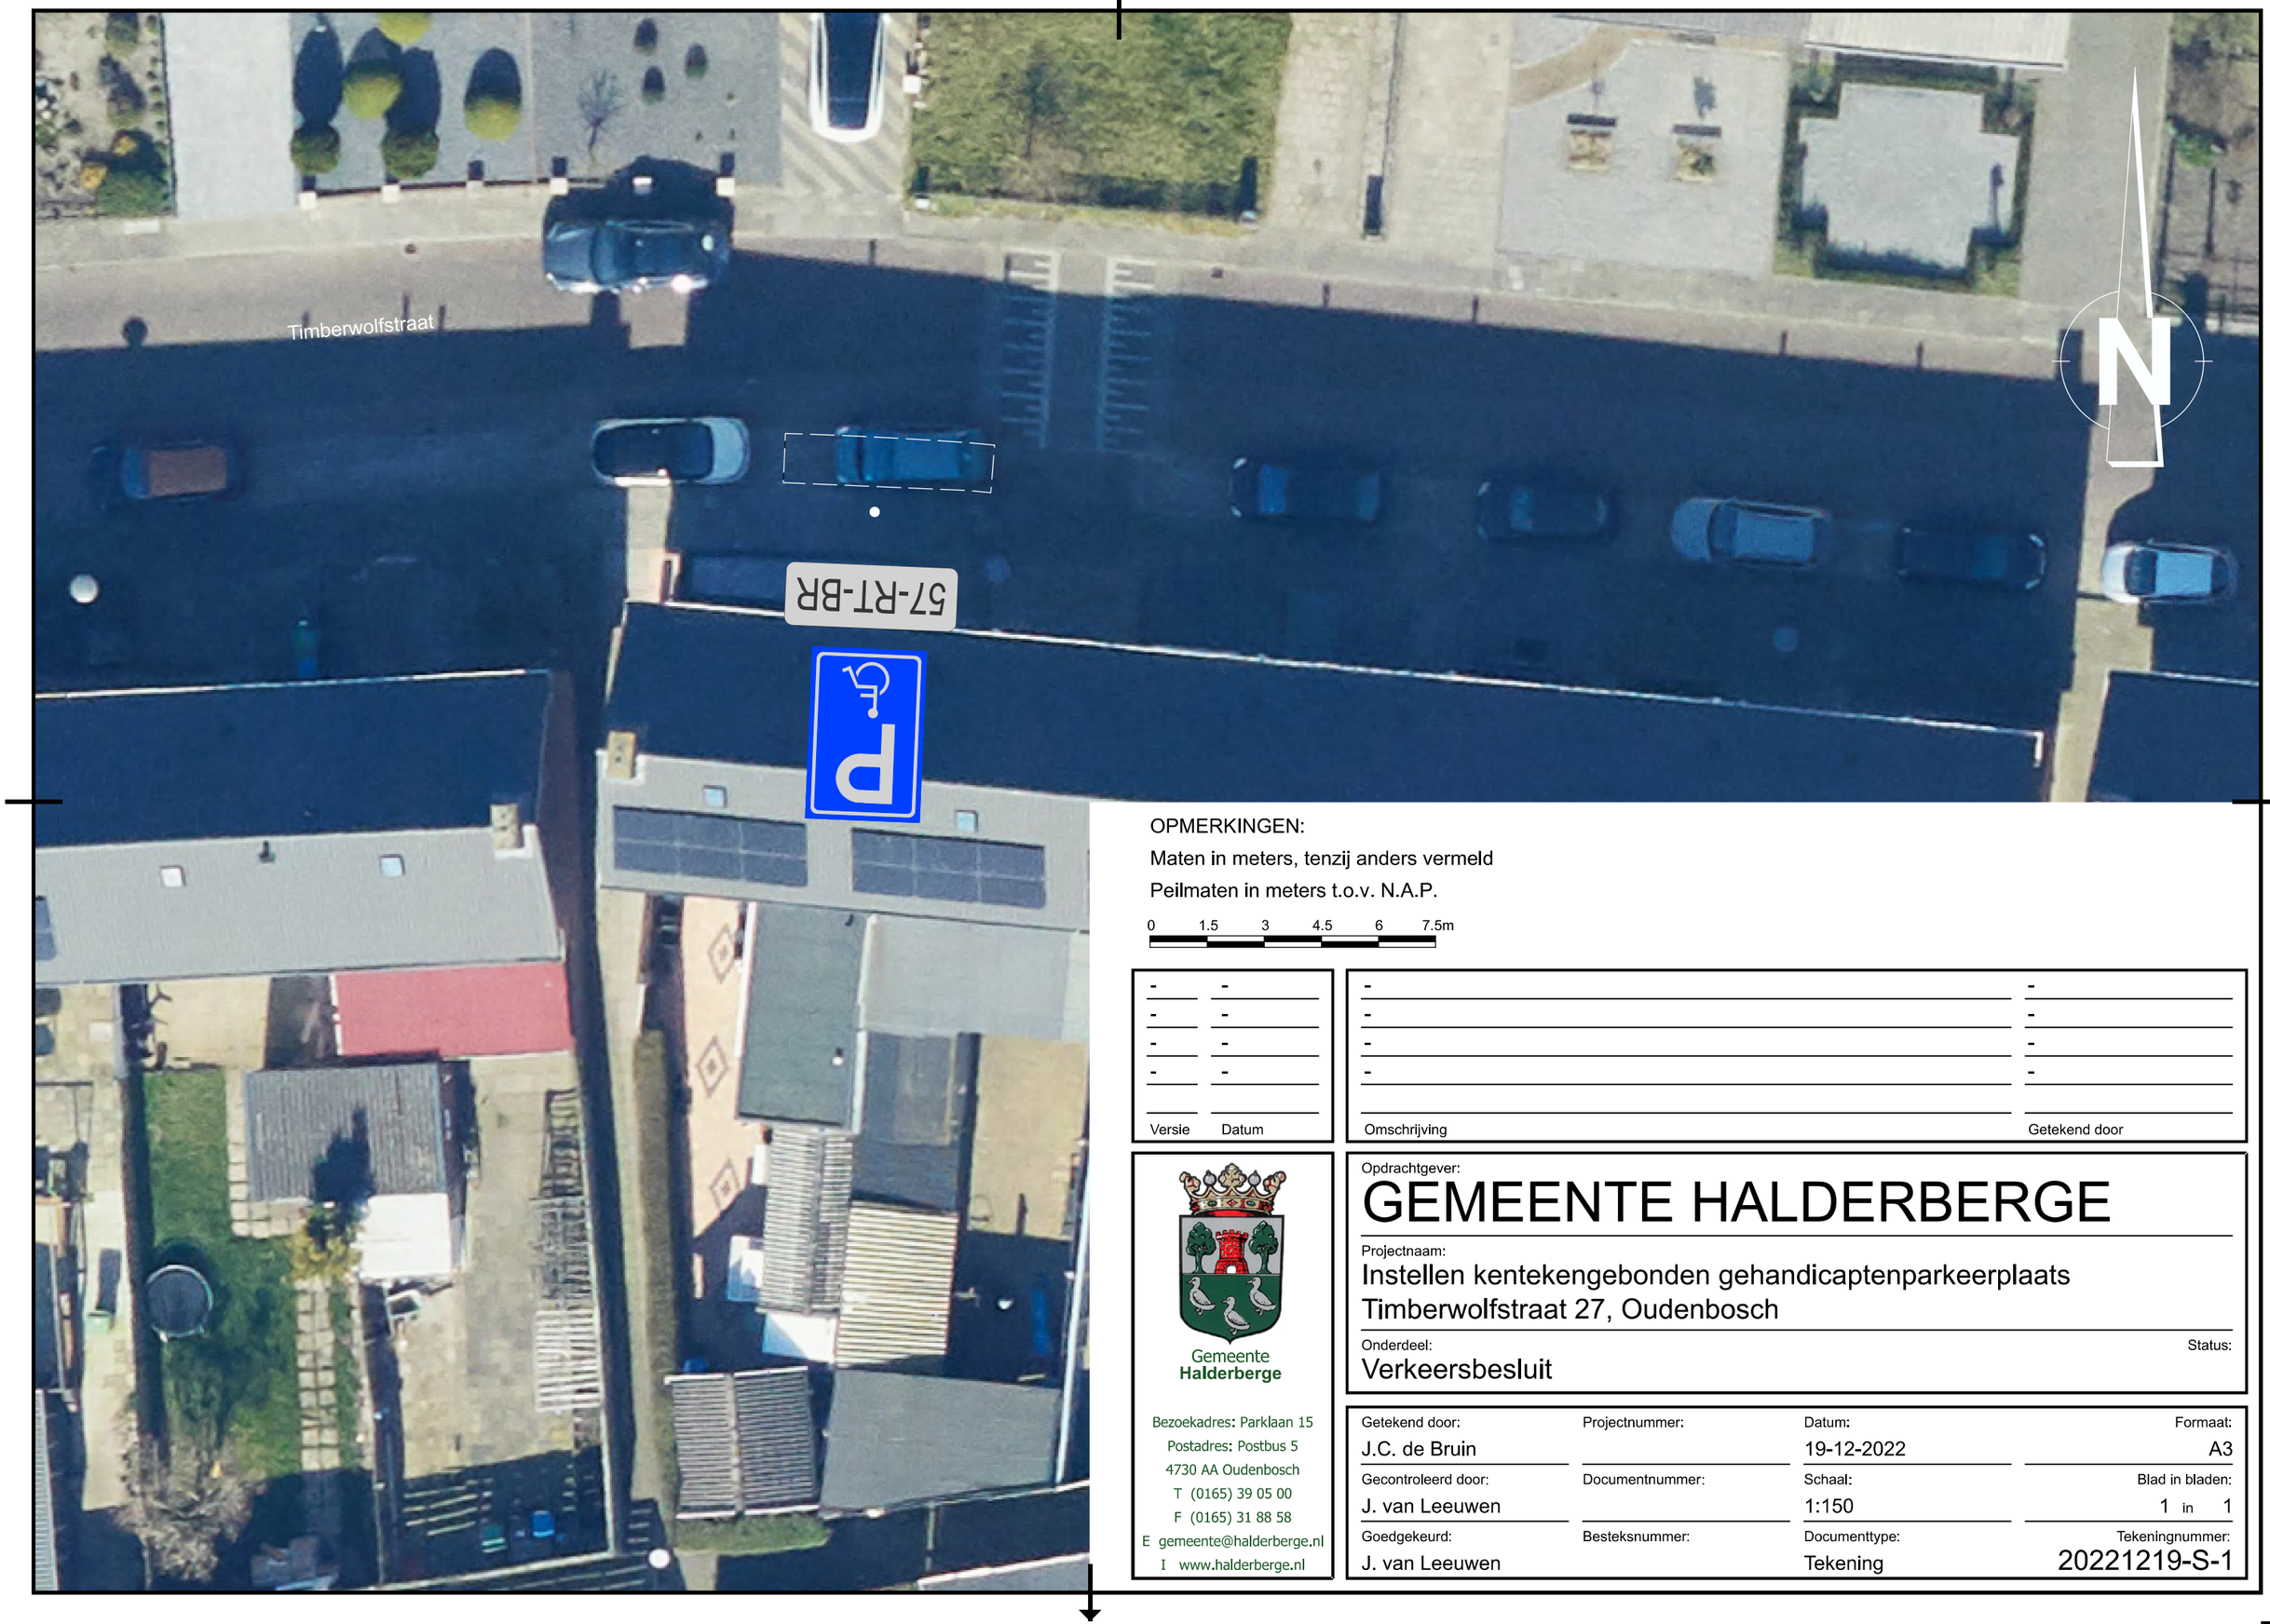


OPMERKINGEN:

Maten in meters, tenzij anders vermeld

Peilmaten in meters t.o.v. N.A.P.

0 1.5 3 4.5 6 7.5m

Versie	Datum	Omschrijving	Getekend door
-	-	-	-
-	-	-	-
-	-	-	-
-	-	-	-

Gemeente Halderberge

Bezoekadres: Parklaan 15
Postadres: Postbus 5
4730 AA Oudenbosch
T (0165) 39 05 00
F (0165) 31 88 58
E gemeente@halderberge.nl
I www.halderberge.nl

Opdrachtgever:

GEMEENTE HALDERBERGE

Projectnaam:

Instellen kentekengebonden gehandicaptenparkeerplaats
Timberwolfstraat 27, Oudenbosch

Onderdeel: Verkeersbesluit

Status:

Getekend door: J.C. de Bruin	Projectnummer:	Datum: 19-12-2022	Formaat: A3
Gecontroleerd door: J. van Leeuwen	Documentnummer:	Schaal: 1:150	Blad in bladen: 1 in 1
Goedgekeurd: J. van Leeuwen	Besteksnummer:	Documenttype: Tekening	Tekeningnummer: 20221219-S-1