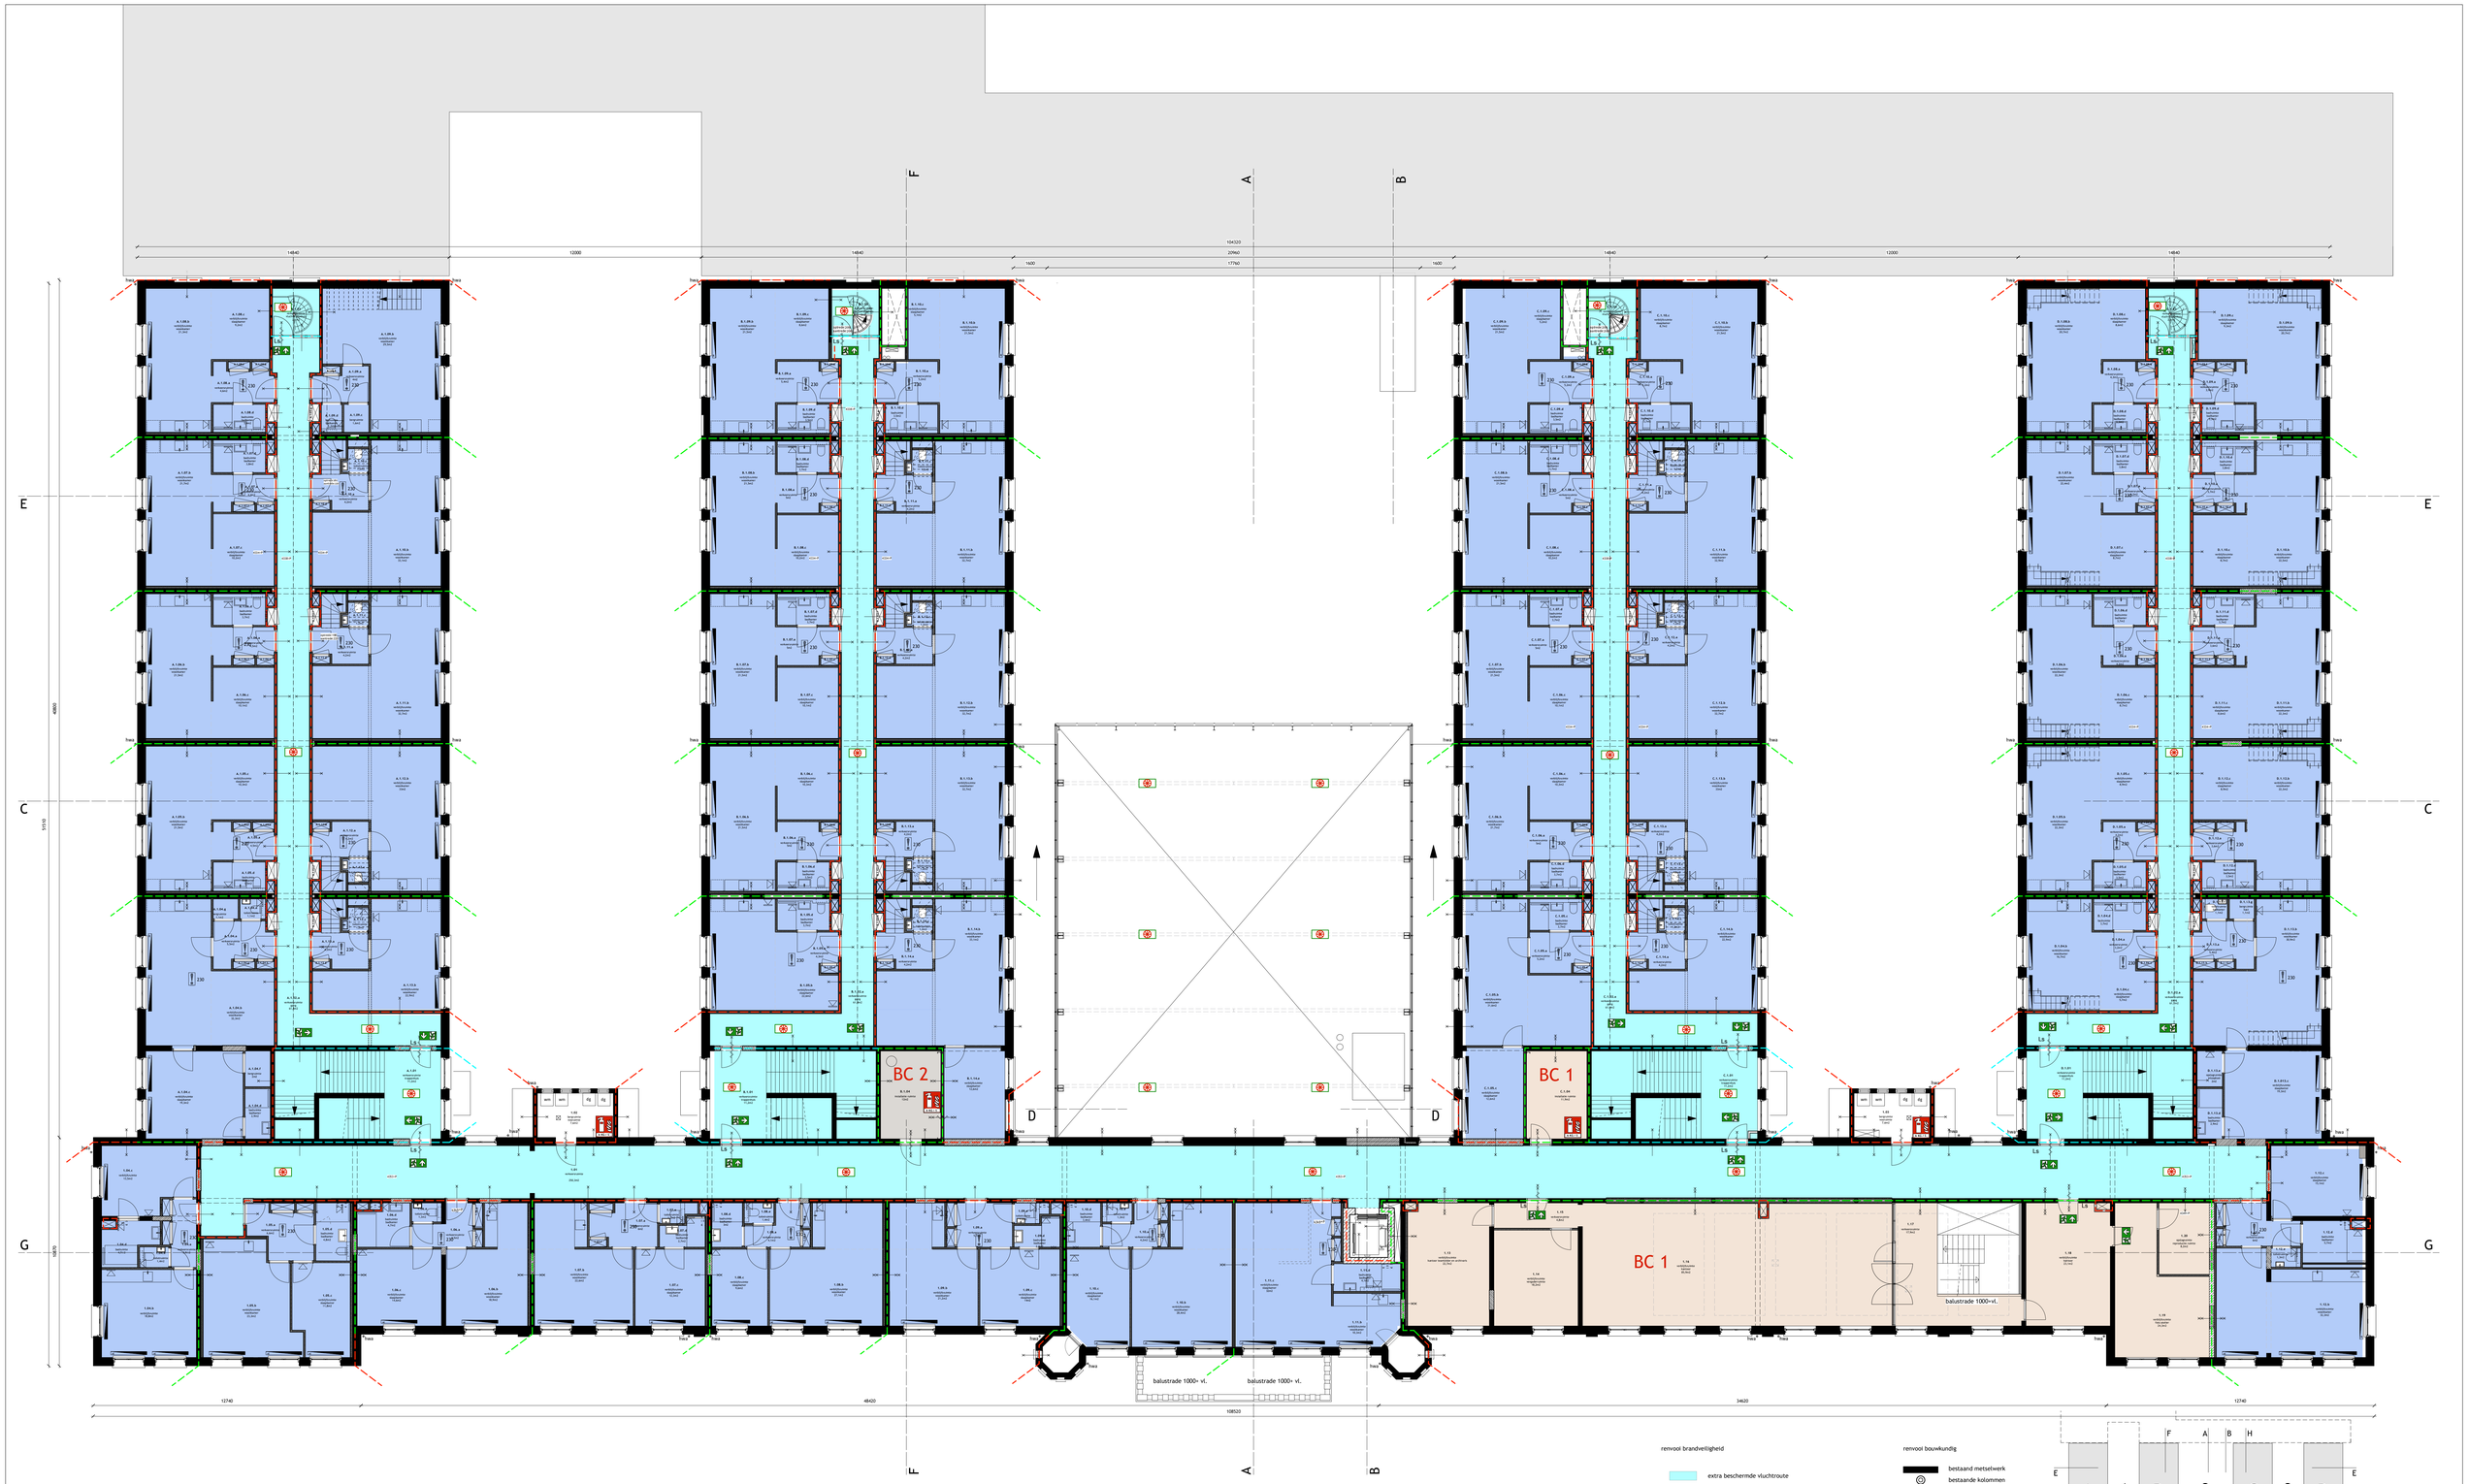

renvooi brandveiligheid

- extra beschermde vluchtroute
- beschermde vluchtroute
- beschermde subbrandcompartiment woonfunctie
- BC.. brandcompartiment
- 230 Optische rookmelder 230v
- Draagbaar blustoestel (geschiktheid blusstof conform NEN 4001+ C1:2008 en archiefregeling)
- Brandslanghaspel (max. 30 m)
- Vluchtrouteaanduiding
- DZ Dubbelzijdig
- Noodverlichting
- Ls Te openen zonder sleutel
- Pb Paniekslutting
- Sleutelbuis elektrisch
- Brandmeldcentrale
- Brandweeringang
- neveningang

renvooi bouwkundig

- bestaand metselwerk
- bestaande kolommen
- nieuw metselwerk
- kalkzandsteen
- isolatie
- voorzetwand
- licht scheidingswanden
- beton
- projectie bovenliggende constructie
- radiator
- hwa hemelwater afvoer
- kozijnnummer exterieur
- kozijnnummer interieur
- mechanische afzuigunt

renvooi brandscheidingen

- 20 min. WBDBO
- 30 min. WBDBO
- 60 min. WBDBO
- 20 min. WBDBO en zelfsluitend
- 30 min. WBDBO en zelfsluitend
- 60 min. WBDBO en zelfsluitend

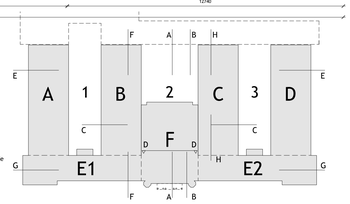

N

vloerhoogte : 4353+P
Gebruiksoppervlak : 3120m²
maximaal aantal personen : 119

Chassékazerne Breda	eerste verdieping	nieuw	tekening nr. 57 104
opdrachtgever: Synchroon			
datum 07.11.2022	A -	B -	C -	D -	E	F -	G -	fase revisie	schaal 1:100	formaat A0
architect 1meter98 Architecten	Beurs van Berlage	adres Oudebrugsteeg 9 1012 JN Amsterdam	telefoon 020 2614 773	e-mail info@1meter98.eu	1meter98 Architecten

ss/ss/do tekeningen niet bestemd voor uitvoering, op basis van archieftekseningen, alle maten in het werk te controleren. maten in millimeters. 1meter98 Architecten

Gemeente Breda
Bijlage bij besluit
Z2022-005935-V01
02-03-2023
Ven L