
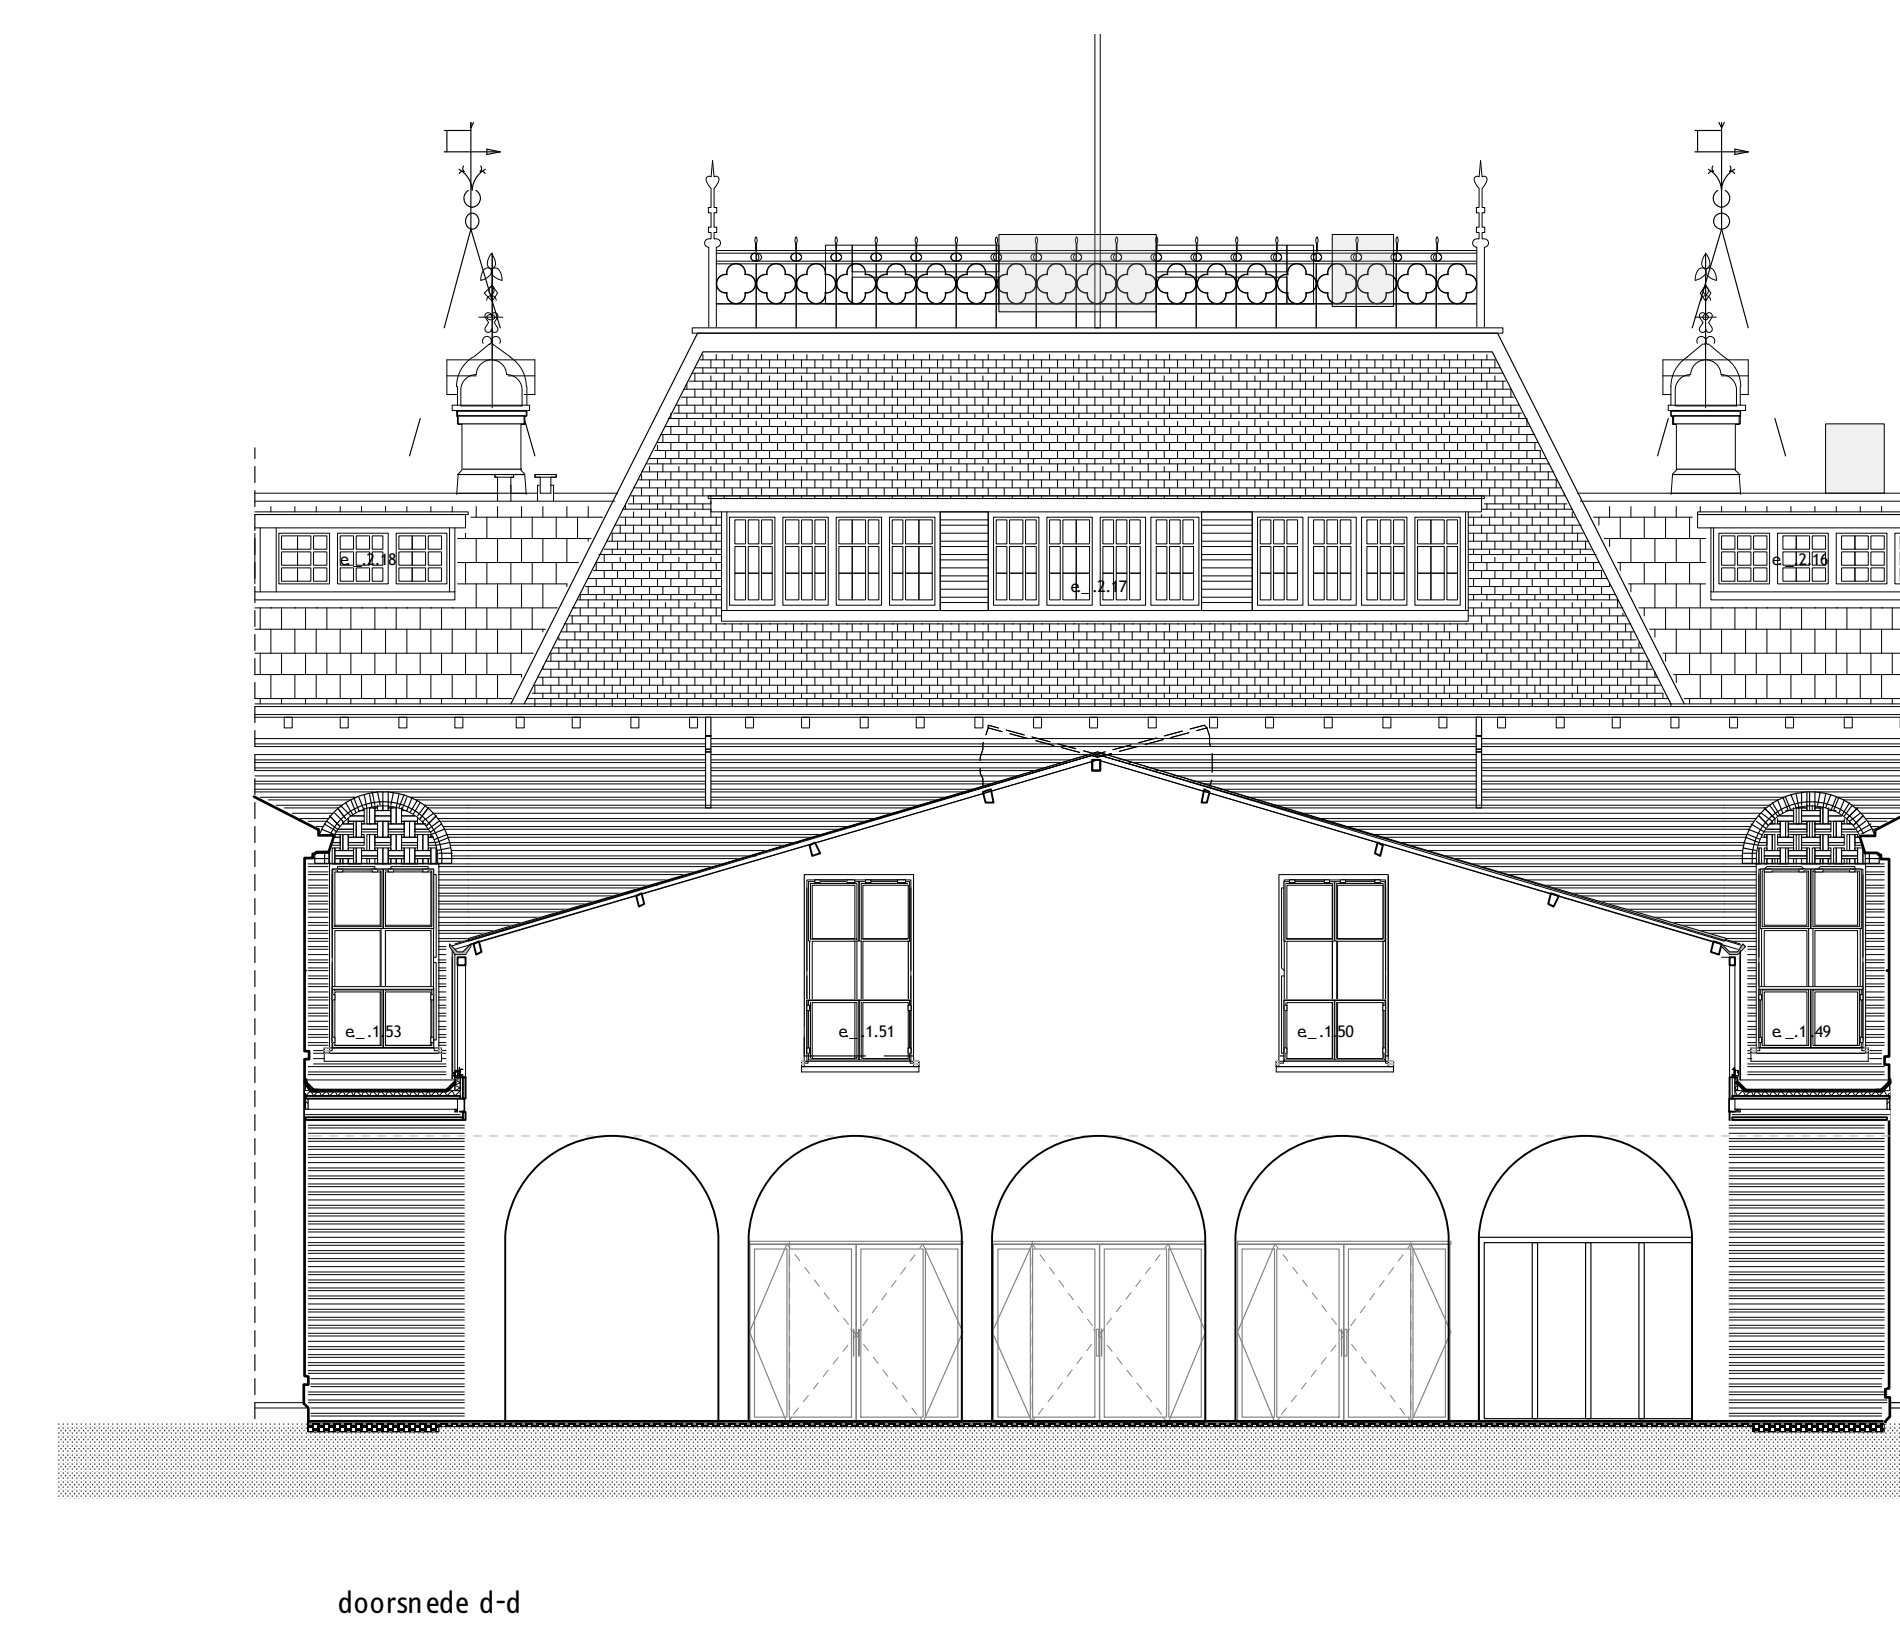


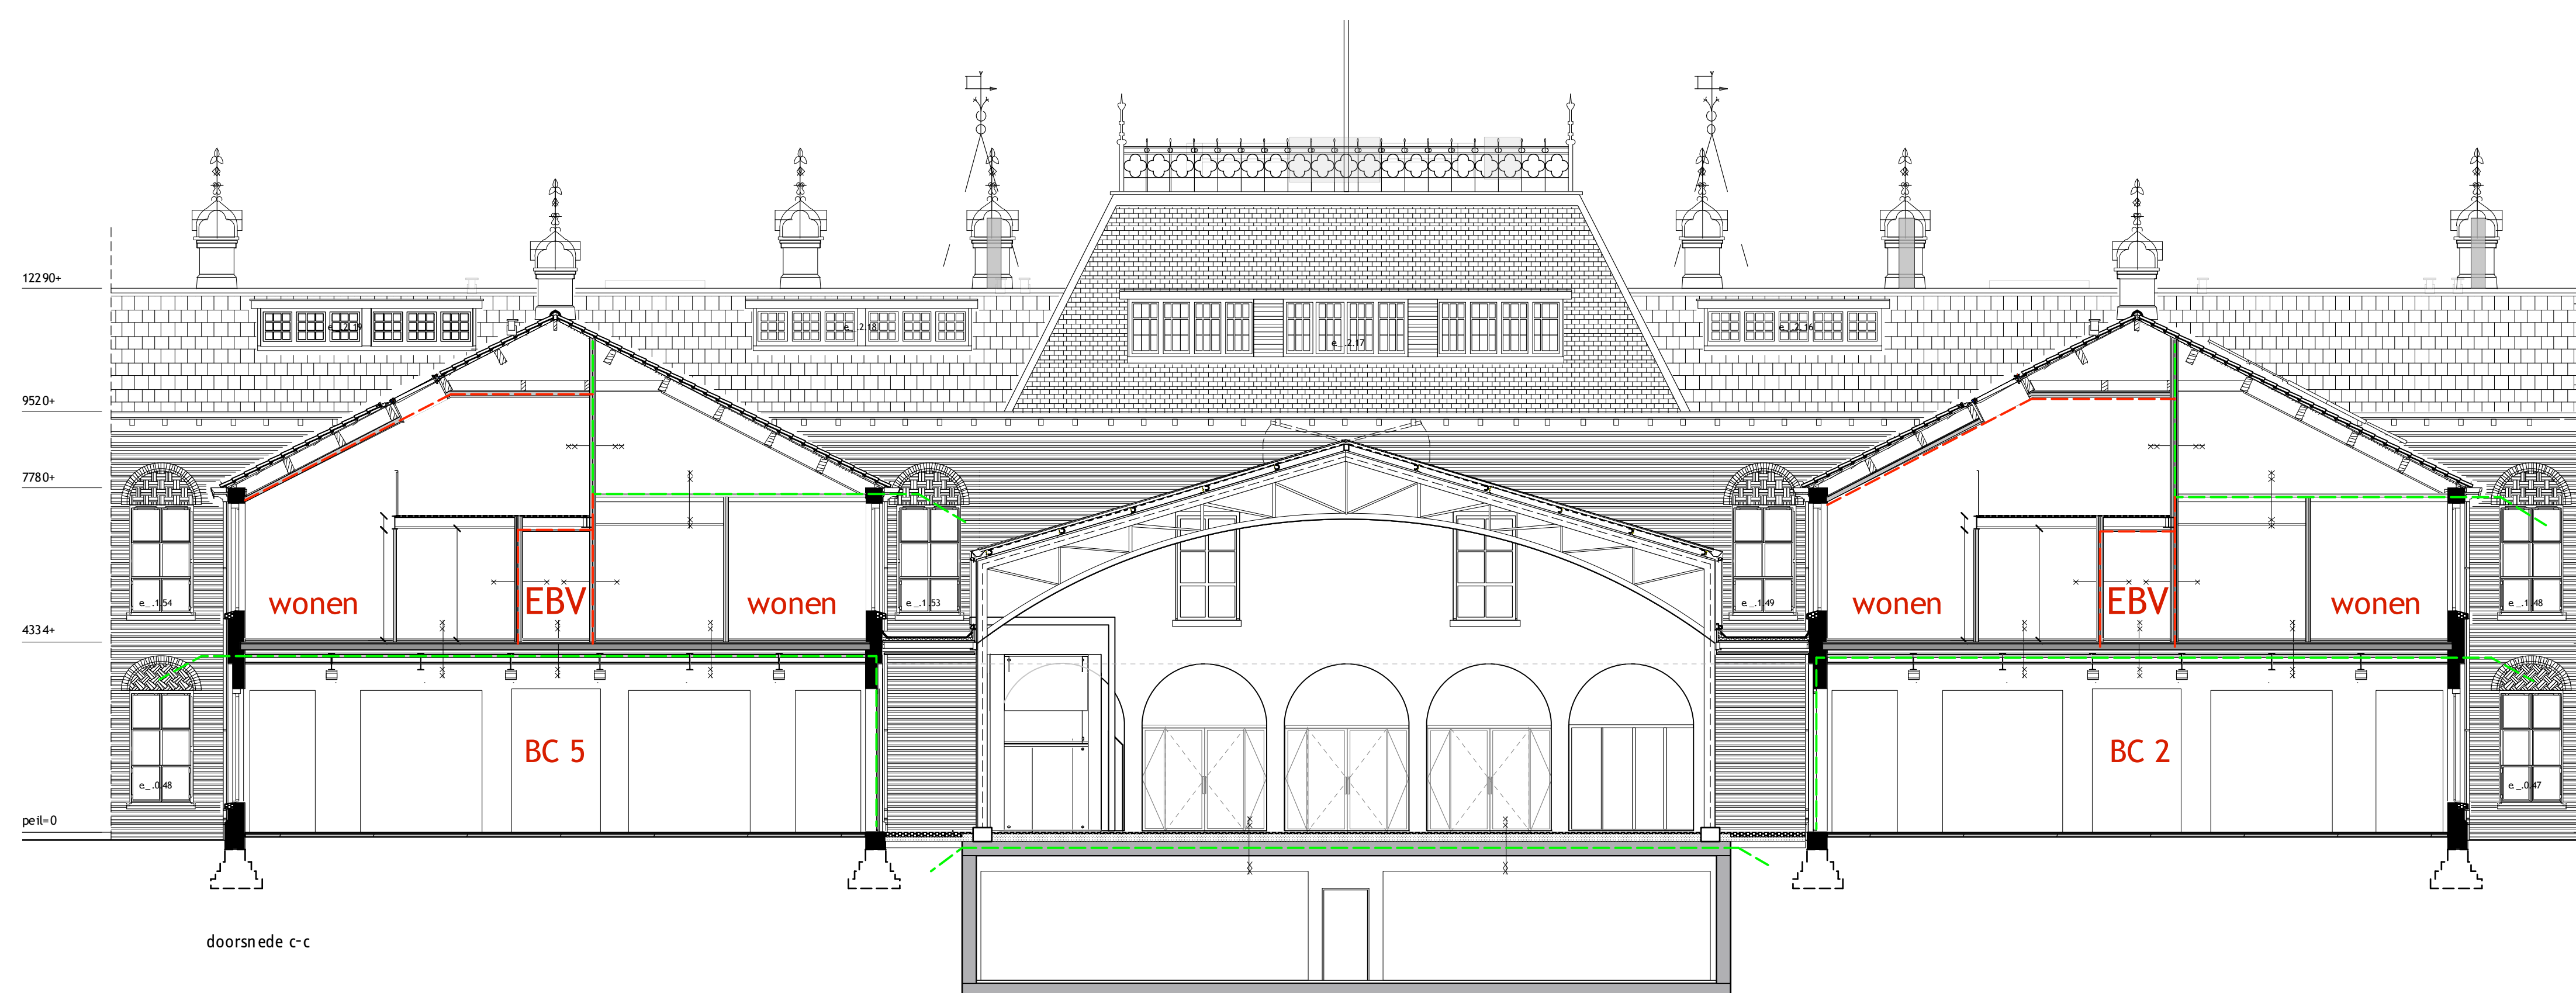

kleur legenda

omschrijving	Materiaal
metse lwerk	krulseiband
raam	hout
kozijn	staal(stoeljes profiel)
raam soldatenegevel	staal(stoeljes profiel)
gootlijst	hout
deklapellen	hout
deklapenl kozijn/raam	hout
deklapen n vleugel	deklapen n vleugel
middenrisaliet	leien
hoekrisaliet	leien
tussenlid hoofddek	kruispaa
hwa	staal lozo/zink
daklijsten	zink
dakopvoeren	kruisbaf


Kleur
roodbruin
F2.07.70 (licht grijs)
RAL 8022 (Zwart bruin)
E9.10.38/ra1 7006 (bet
na tuursteenkleur*
F2.07.70 (licht grijs)
conform kozijnen/ramen
zwart gesmoord
zwart
zwart
zwart
zink
zink
zwart

Kleur
roodbruin
F2.07.70 (licht grijs)
RAL 8022 (Zwart bruin)
E9.10.38/ra1 7006 (bet
na tuursteenkleur*
F2.07.70 (licht grijs)
conform kozijnen/ramen
zwart gesmoord
zwart
zwart
zwart
zink
zink
zwart

renvoor bouwkuudng

bestaat n metselwerk
bestaan de kolommen
n n n metselwerk
kalka n ds ntwerk
isolatie
voorae twand
licht scheidingswanden
beton
projectie bovenliggende constructie
radiator
hewmwater a froer
kazijnnummer exterieur
kazijnnummer interieur

renvoel brandveiligheid	
	20 min. WBDBO
	30 min. WBDBO
	60 min. WBDBO
	20 min. WBDBO en zelfsluitend
	30 min. WBDBO en zelfsluitend
	60 min. WBDBO en zelfsluitend
BC.	brandcompartment
EBV	extra beschermde vluchtroute

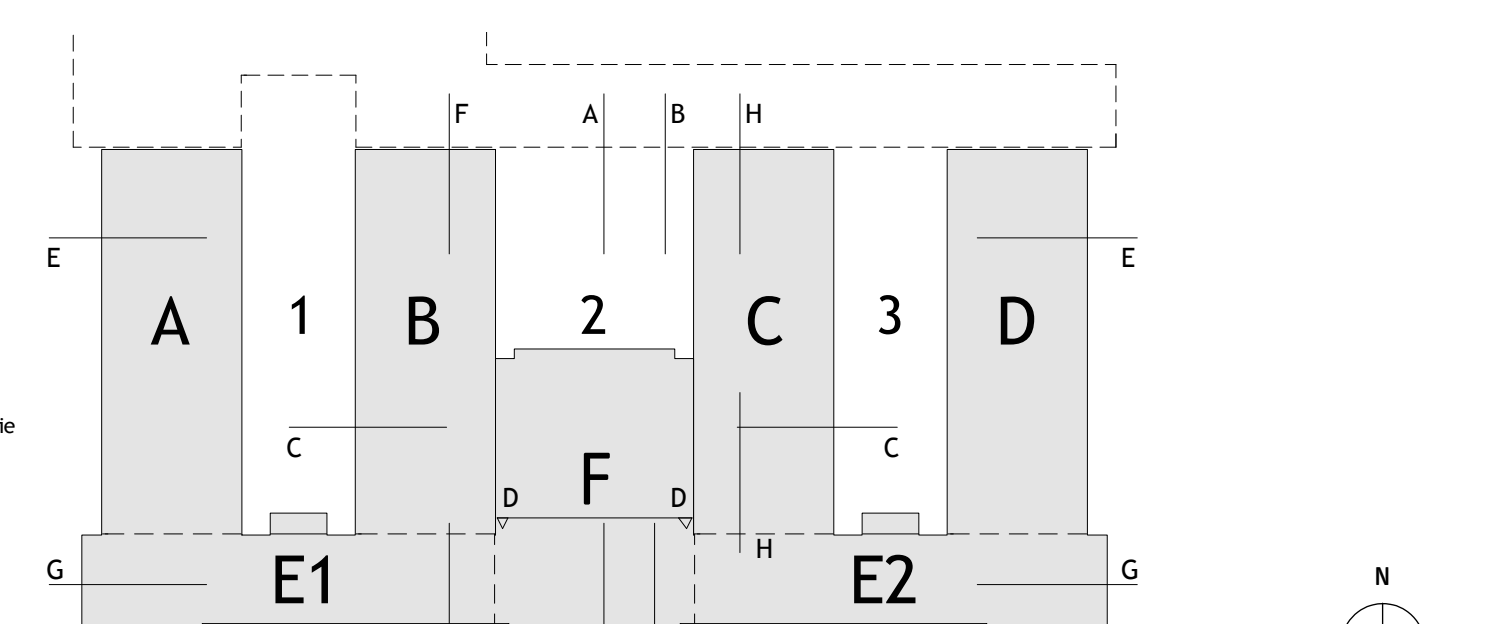

Chassé&kazner Breda			doorsneden					nieuw	ontwerp nr. 57	
ook te vinden op Schipbouw										
datum	A	B	C	D	E	F	G	fase revisie	totaal bladen	
07.11.2006	-	-	-	-	-	-	-		1/100 A0	
aanbest. nummer	Beurs van Berlage			adres: Oudeburgsteeg 9-1012 JH Amsterdam		telefoon 020 2614 773		e-mail info@imeter.nl	 imeter.nl	