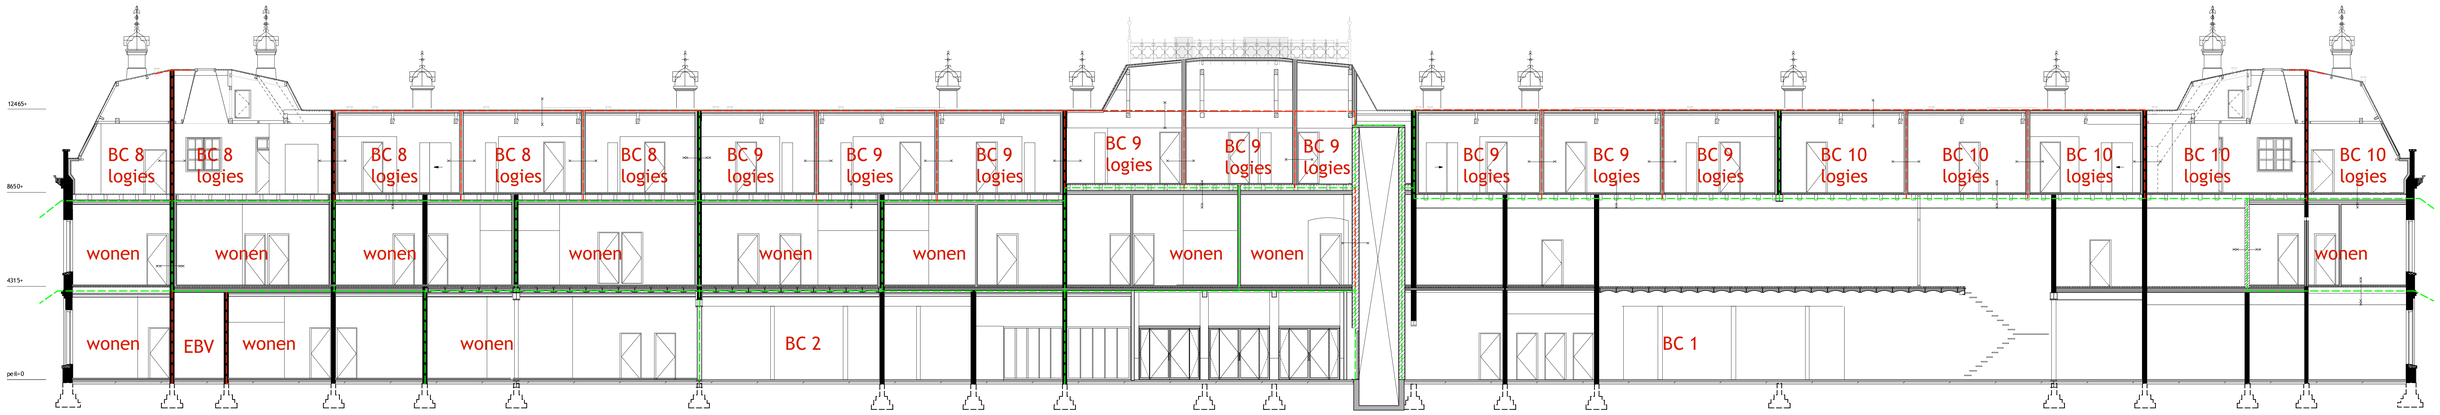

doorsnede G-G

kleur legenda

omschrijving	Materiaal	Kleur
metselwerk	kruisverband	roodbruin
kozijn	hout	RZ.07.70 (licht grijs)
raam hoofdgebouw	staal(stoelpes profiel)	RAL 8022 (Zwartbruin)
raam soldatengevel	staal(stoelpes profiel)	ER.10.36 (ral 7006 (beige grijs)
gootlijst	hout	natuursteenkleur*
dakkapellen	hout	RZ.07.70 (licht grijs)
dakkapel kozijn/raam	hout	conform kozijnen/ramen
dakpannen vlaugelskers	mischpan vh/ovh	zwart gesmoord
middensnaalet	lelen	zwart
hoekrsaliet	lelen	zwart
tussenlid hoofddak	kruispan	zwart
hwa	staal loro/zink	zink
dakligsten	zink	zink
dakdoorvoeren	kunststof	zwart

** kleur gelijkend op die van de natuurstenen van de lijst van de hoektorens. exacte kleur nader te bepalen en eerst opzetten in proefstukken. ter beoordeling door de architect.*

renvoot bouwkundig

- bestaand metselwerk
- bestaande kolommen
- nieuw metselwerk
- kalkzandsteen
- isolatie
- voorzetwand
- lichte scheidingswanden
- beton
- projectie bovenliggende constructie
- radiator
- hwa — hemelwater afvoer
- kozijnnummer exterieur
- kozijnnummer interieur
- mechanische afzuigpunt

renvoot brandveiligheid

- 20 min. WBDBO
- 30 min. WBDBO
- 60 min. WBDBO
- 20 min. WBDBO en zelfsluitend
- 30 min. WBDBO en zelfsluitend
- 60 min. WBDBO en zelfsluitend
- BC.. — brandcompartiment
- EBV — extra beschermde vluchtroute
- BV — beschermde vluchtroute

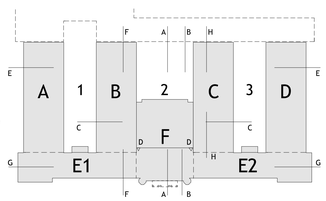

Chassékazerne Breda	doorsned G-G							nieuw	tekening nr. 57 110
opdrachtgever Synchroon									
datum 07.11.2022	A -	B -	C -	D -	E -	F -	G -	toev revisie	schaal 1:100 / formaat A0

architect	adres	telefoon	e-mail
1meter98 Architecten	Beurs van Berlage Oudebrugsteeg 9 1012 JN Amsterdam	020 2614 773	info@1meter98.eu

1meter98 Architecten

solvoldo tekeningen niet bedoeld voor uitvoering, op basis van architectenfotokopieën, alle maten in bestaand werk te controleren, maten in millimeters. 1meter98 Architecten

Gemeente Breda
Bijlage bij besluit
Z2022-005935-V01
02-03-2023
Ven L