


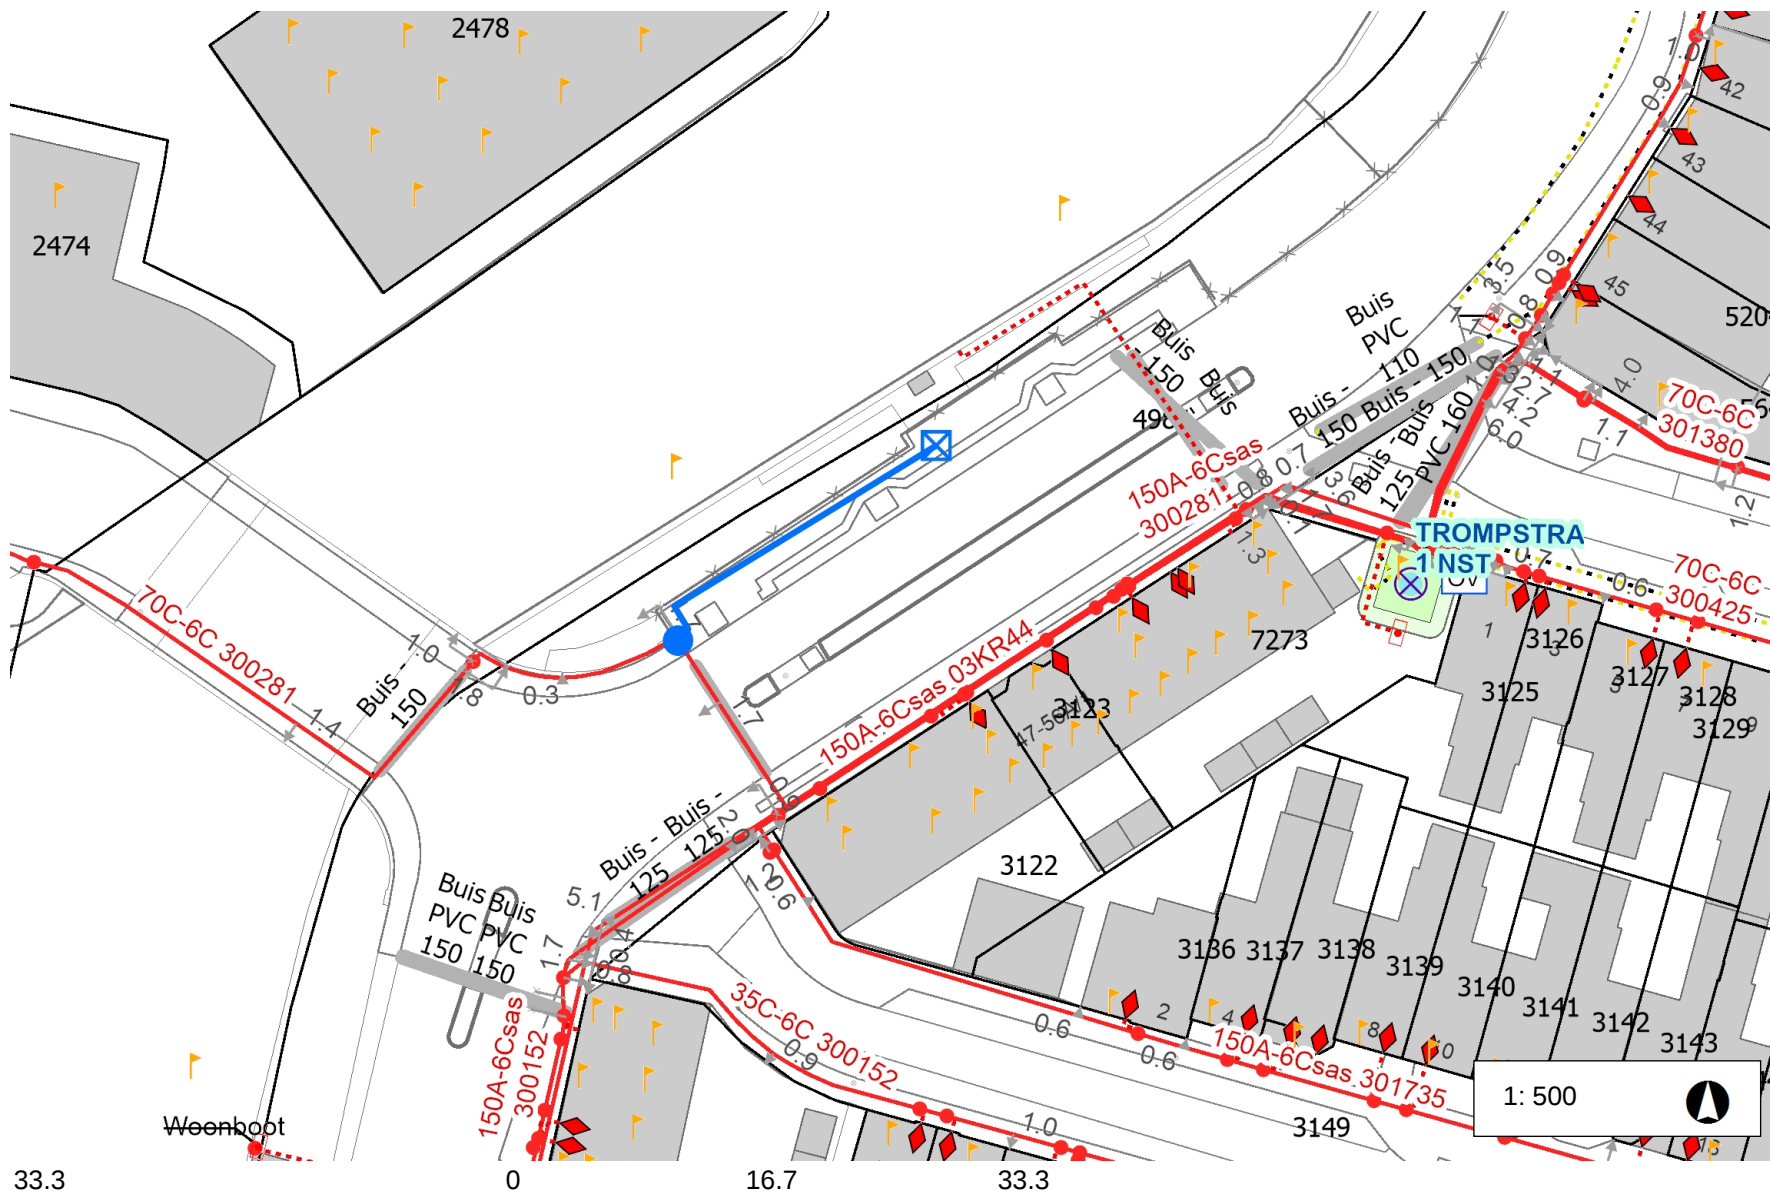

Legenda

- Laagspanning 
- LS Aansluitkabel 
- Lage Druk 
- LD Aansluitleiding 
- Nieuw tracé 
- Te verwijderen tracé 
- Nog niet definitief ingetekend 
- Mantelbuis 
- Geplande topografie 
- Hulplijn 
- Aftakking 
- reclame object in ABRI 
- Lichtmast 

Opmerkingen

Nwe aansl 1x10A
onbemeterd
Hoofdkabel: 4x70Cu+4x6Cu
(GPLKh)
Kabelnummer: 300281
Aansl kabel: 4x10cu ong 22 meter
GEEN AARDE LEVEREN.
selectie toepassen
Laatste 3 meter verjongen met
4x6cu voor de invoer.

1: 500



Tijdstip opmaak: 13:02 03-10-2022

Behoort bij beschikking van
Burgemeester en Wethouders
van Leiden

Z23/3497452



33.3