




Regenweg 34 Liessel

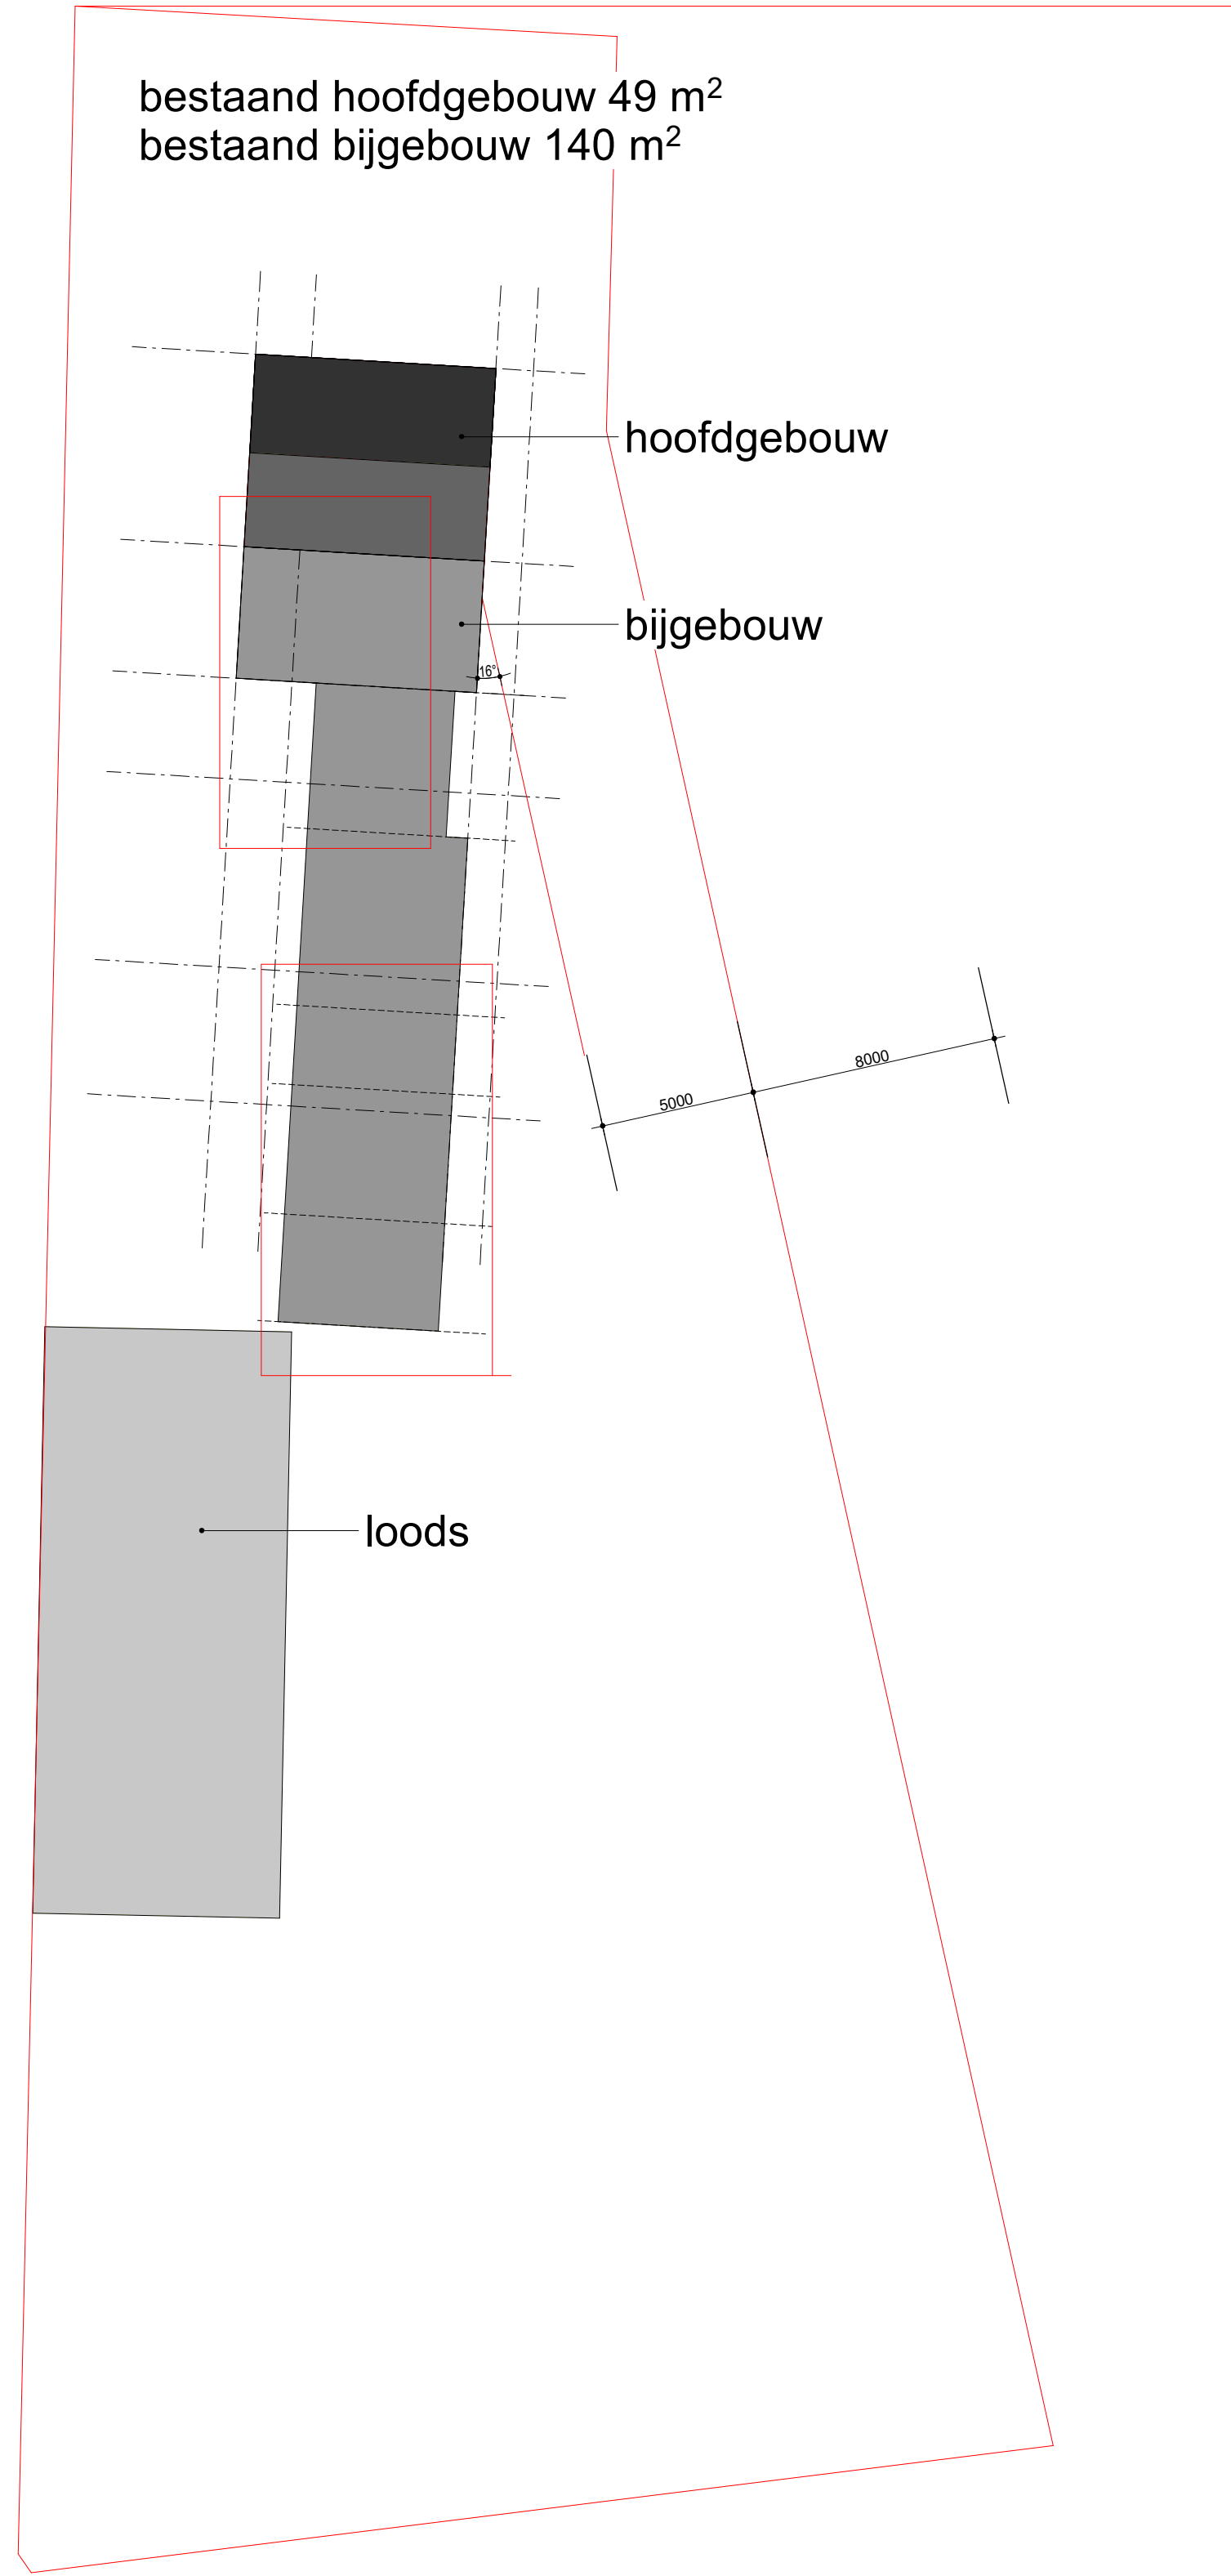

situatie bestaand
schaal 1:200

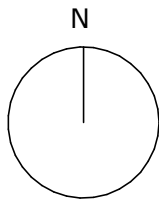

Regenweg 34 Liessel

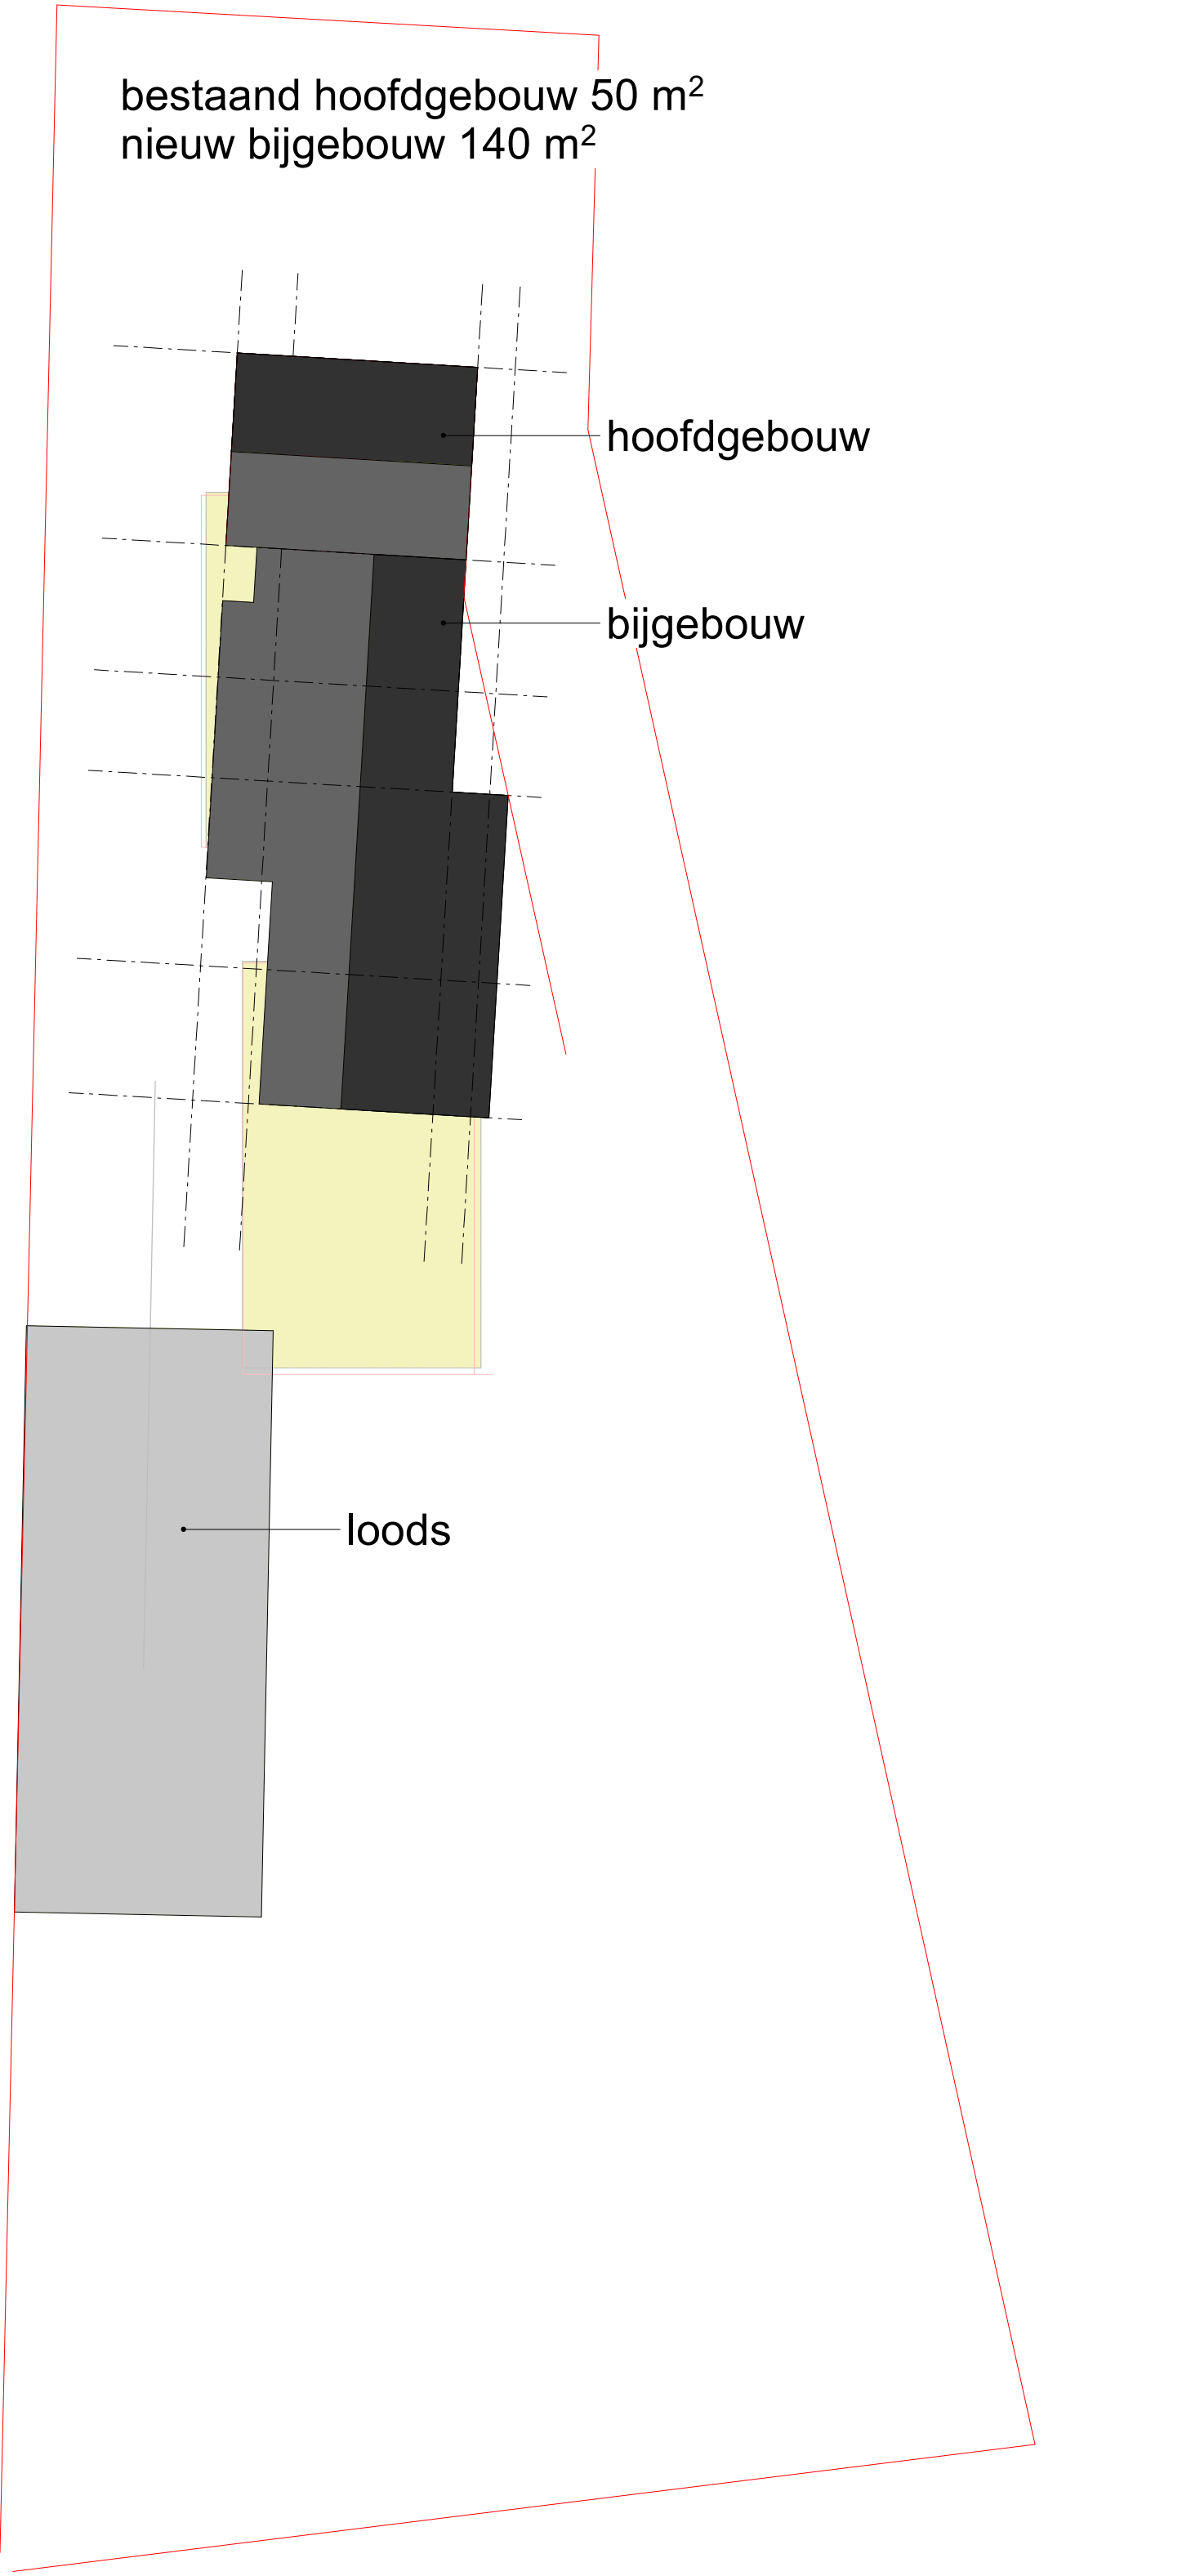

situatie nieuw
schaal 1:200

Project Verbouwing Woonhuis	Omschrijving Situatie	Datum 28-11-2022
Projectadres Regenweg 34 Liessel	Status TO	Wijzigingsdatum
Opdrachtgever Familie T.Pijpers	Schaal 1:200	Projectnummer 01.01
	Formaat A1	Tekeningnummer A101