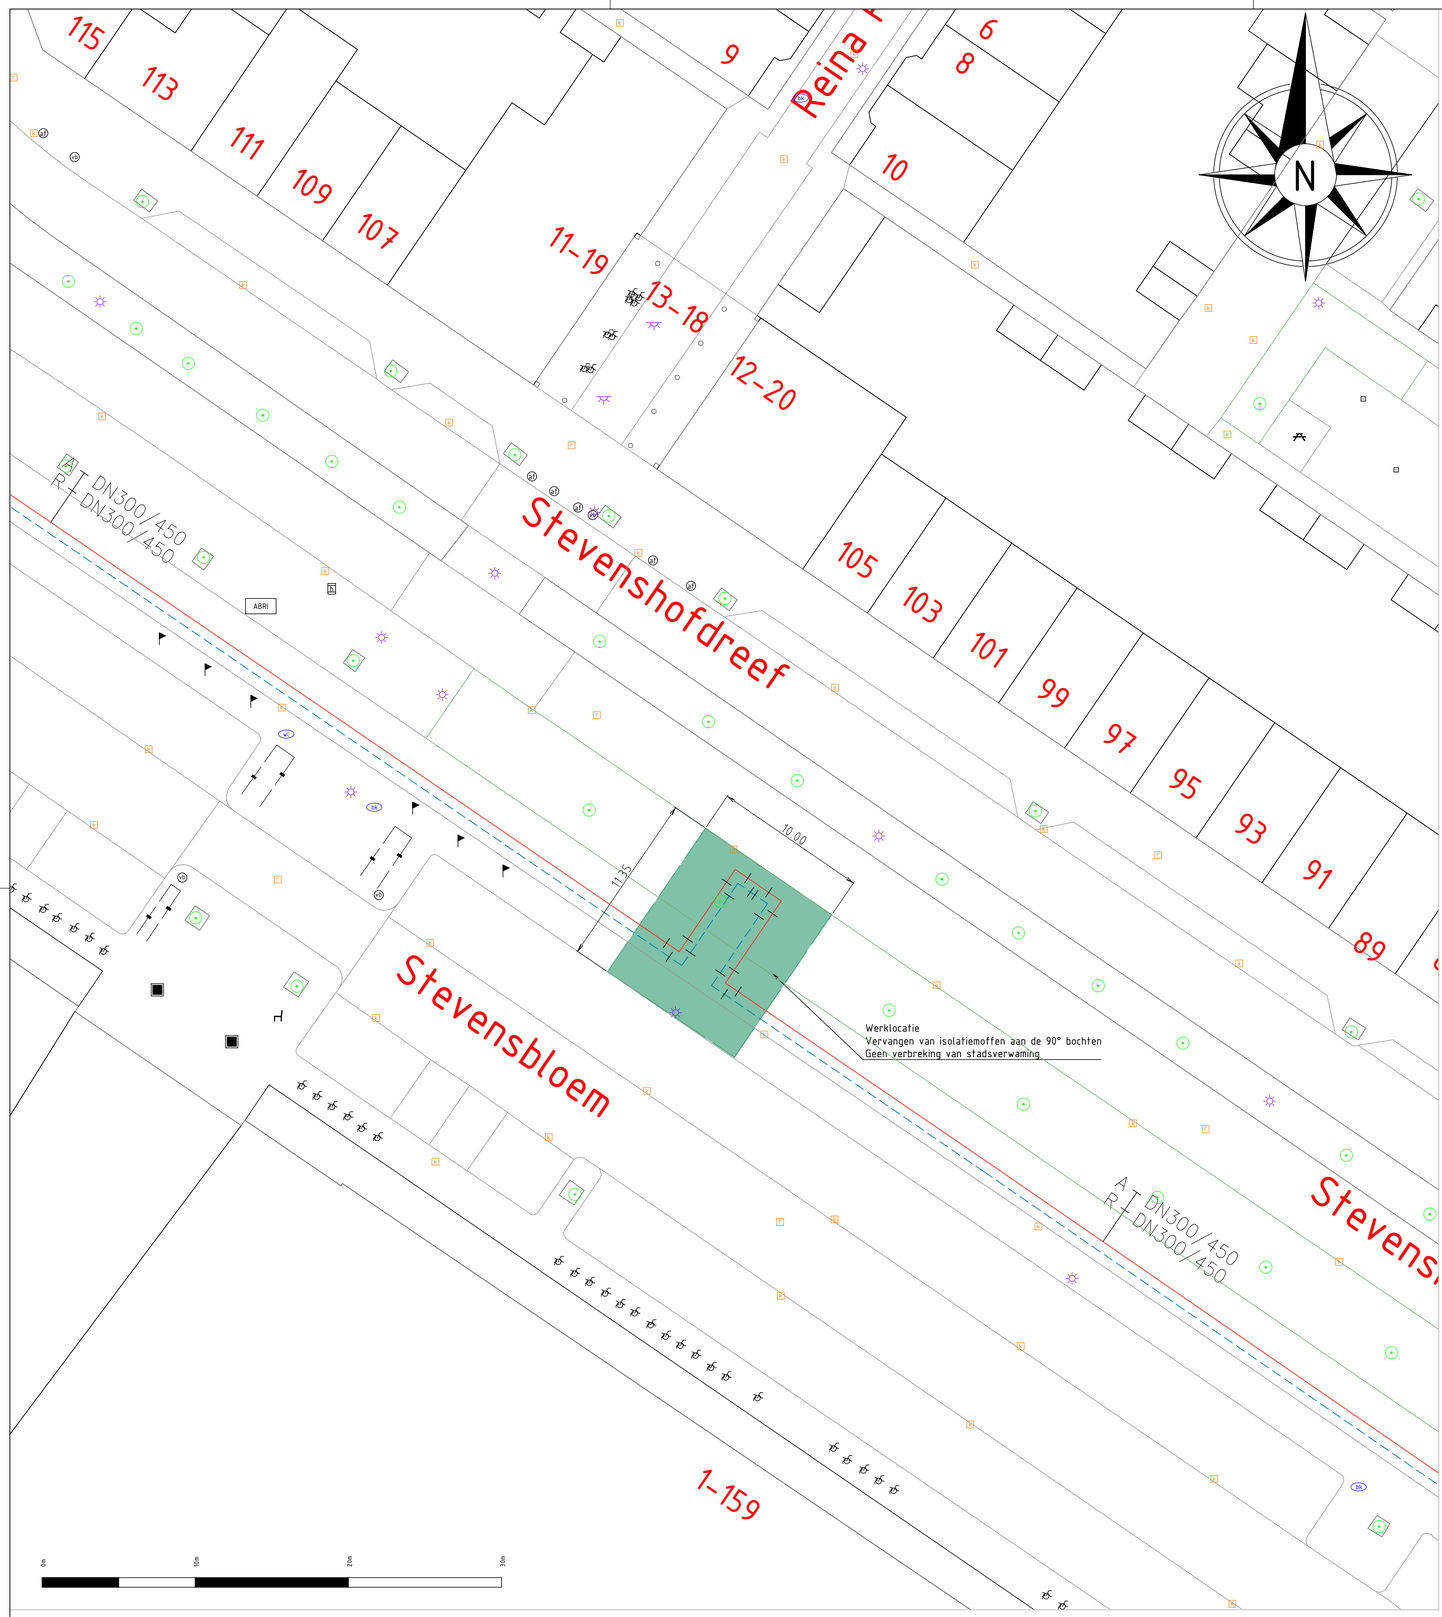

Locatie

Behoort bij beschikking van
Burgemeester en Wethouders
van Leiden

Z23/3497767

Legenda:

- Stadsverwarming aanvoerleiding
- Stadsverwarming retourleiding
- Afsluiterputje water
- Rioolinspectieput
- Straat- of trottoirkolk
- Lichtmast
- Boom
- CAI kast
- Fietsenrek
- Verkeersbord
- Werkgebied

Tekening nr. M.57-28323601-0020

Revisie	
E	
D	
C	
B	
A	

Omschrijving: Stevenshofdreef ter hoogte van nr. 99
Vervanging isolatiemoffen stadsverwarming

a.hak Warmte B.V.

Schaal: 1:200	Datum	Projekt Nr.:	
Getekend: L.B.	03-02-2023	28323601	
Gecontr.: V.L.	03-02-2023	Form.: A1	Tek. Nr.: /
Gezien:			

C:\Users\bos\A.Hak Groep B.V\A. Hak West B.V. Engineering - Amsterdam\Projectmappen_tekeningen\2023\LEI_onderhoud\Stevenshofweg\Werktekening_Stevenshofdreef.dwg