



Situatie Leveroy Gem. Nederweert
 Sectie AB no 1366 + 1367 + 1212
 Schaal 1 - 2000

te bouwen sleufsilo:
 40m lang, 3,75 m br = 150 m2
 wanden 2,5m hoog

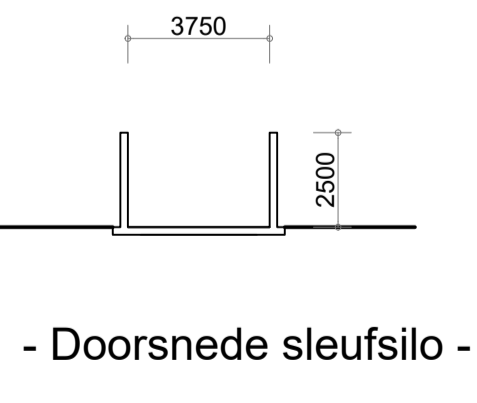

- Doorsnede sleufsilo -

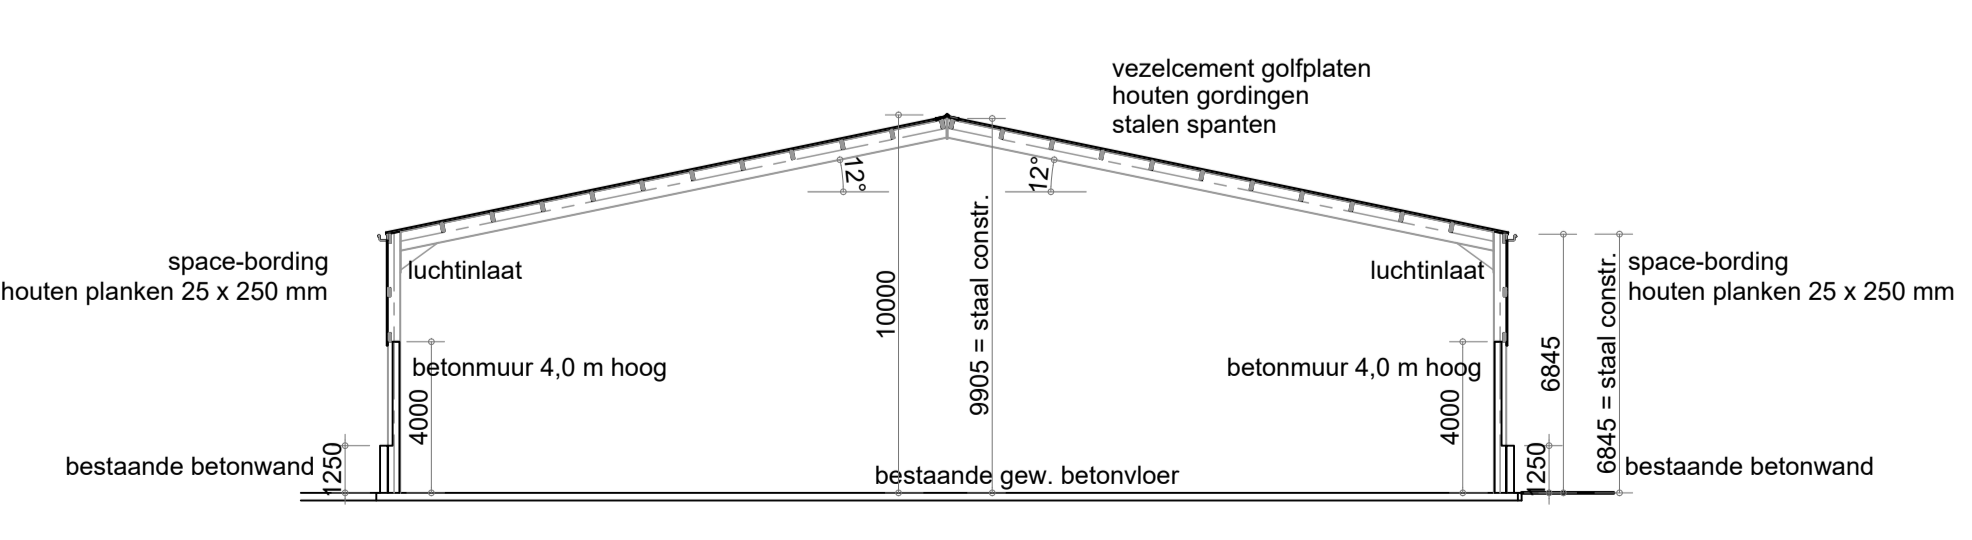

- Doorsnede E - E mestvaalt -

Behoort bij de aanvraag Omgevingsvergunning van:

Bergengeweg BV
 Houtsberg 11
 6034 ST Nederweert-Eind
 Inrichting: Bergengeweg 3c 6092 NJ Leveroy

Werk:	Aanvraag omgevingsvergunning Inrichting: Bergengeweg 3c, 6091 NJ Leveroy	Werk nr:	4926-4
Opdrachtgever:	Bergengeweg BV Houtsberg 11 6034 ST Nederweert-Eind	tel:	0495-652363
		fax:	
		gew. d.d.	08-02-2023/V4
		d.d.	14-11-2022/V1
		Schaal	1:200

van den **SCHOOR** bouwkundig ontwerp bureau BV
 Gildelaan 7, 6095 AL Baexem
 tel: 0475-451697