




- Kapplan -

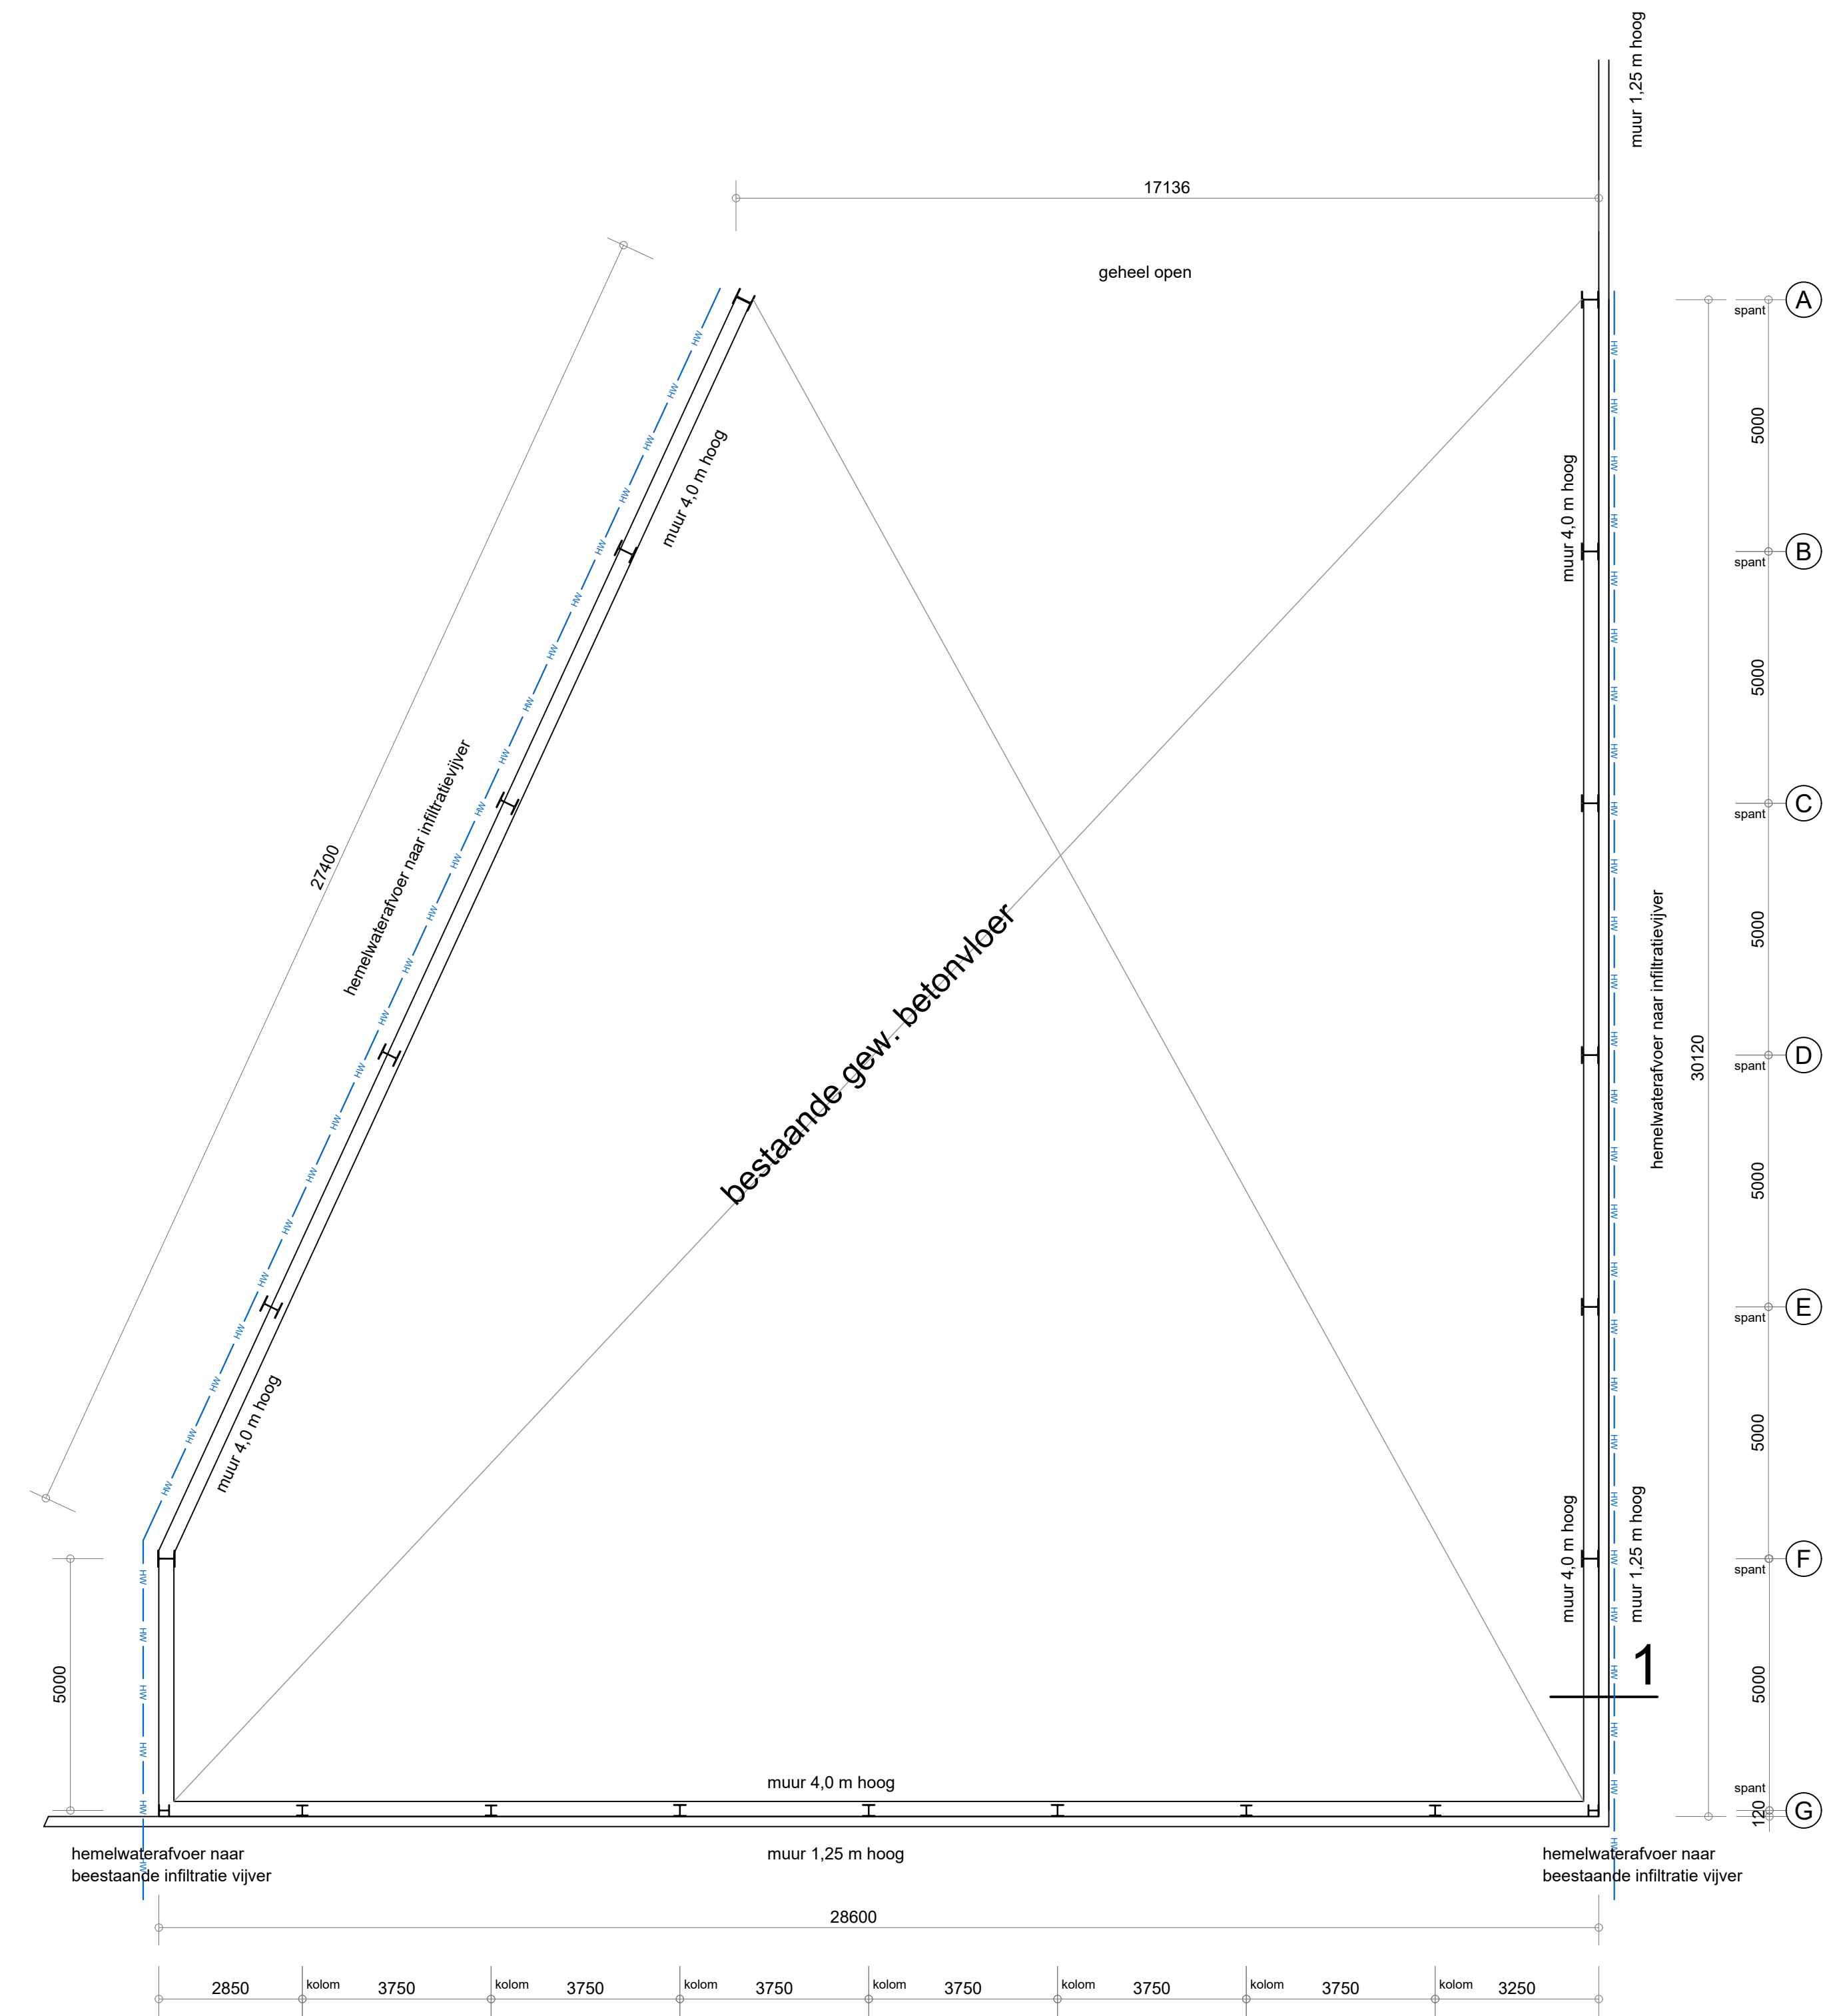

- Fundering -

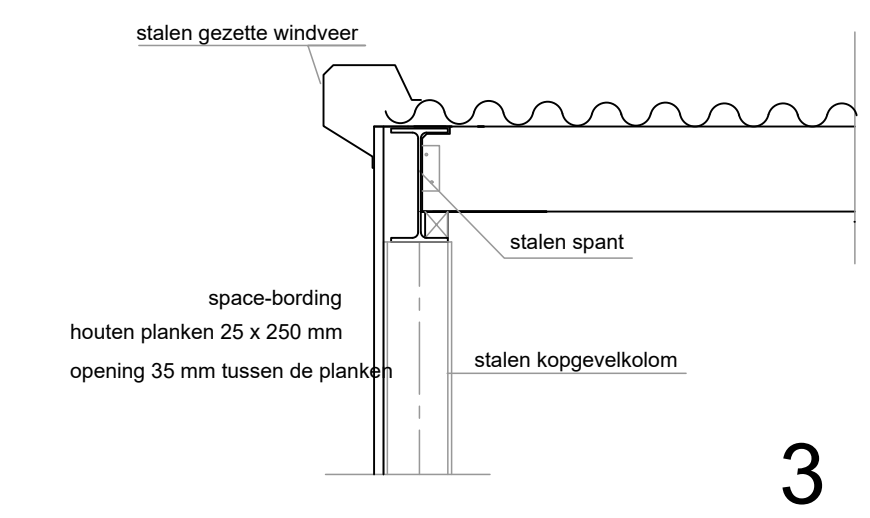

3

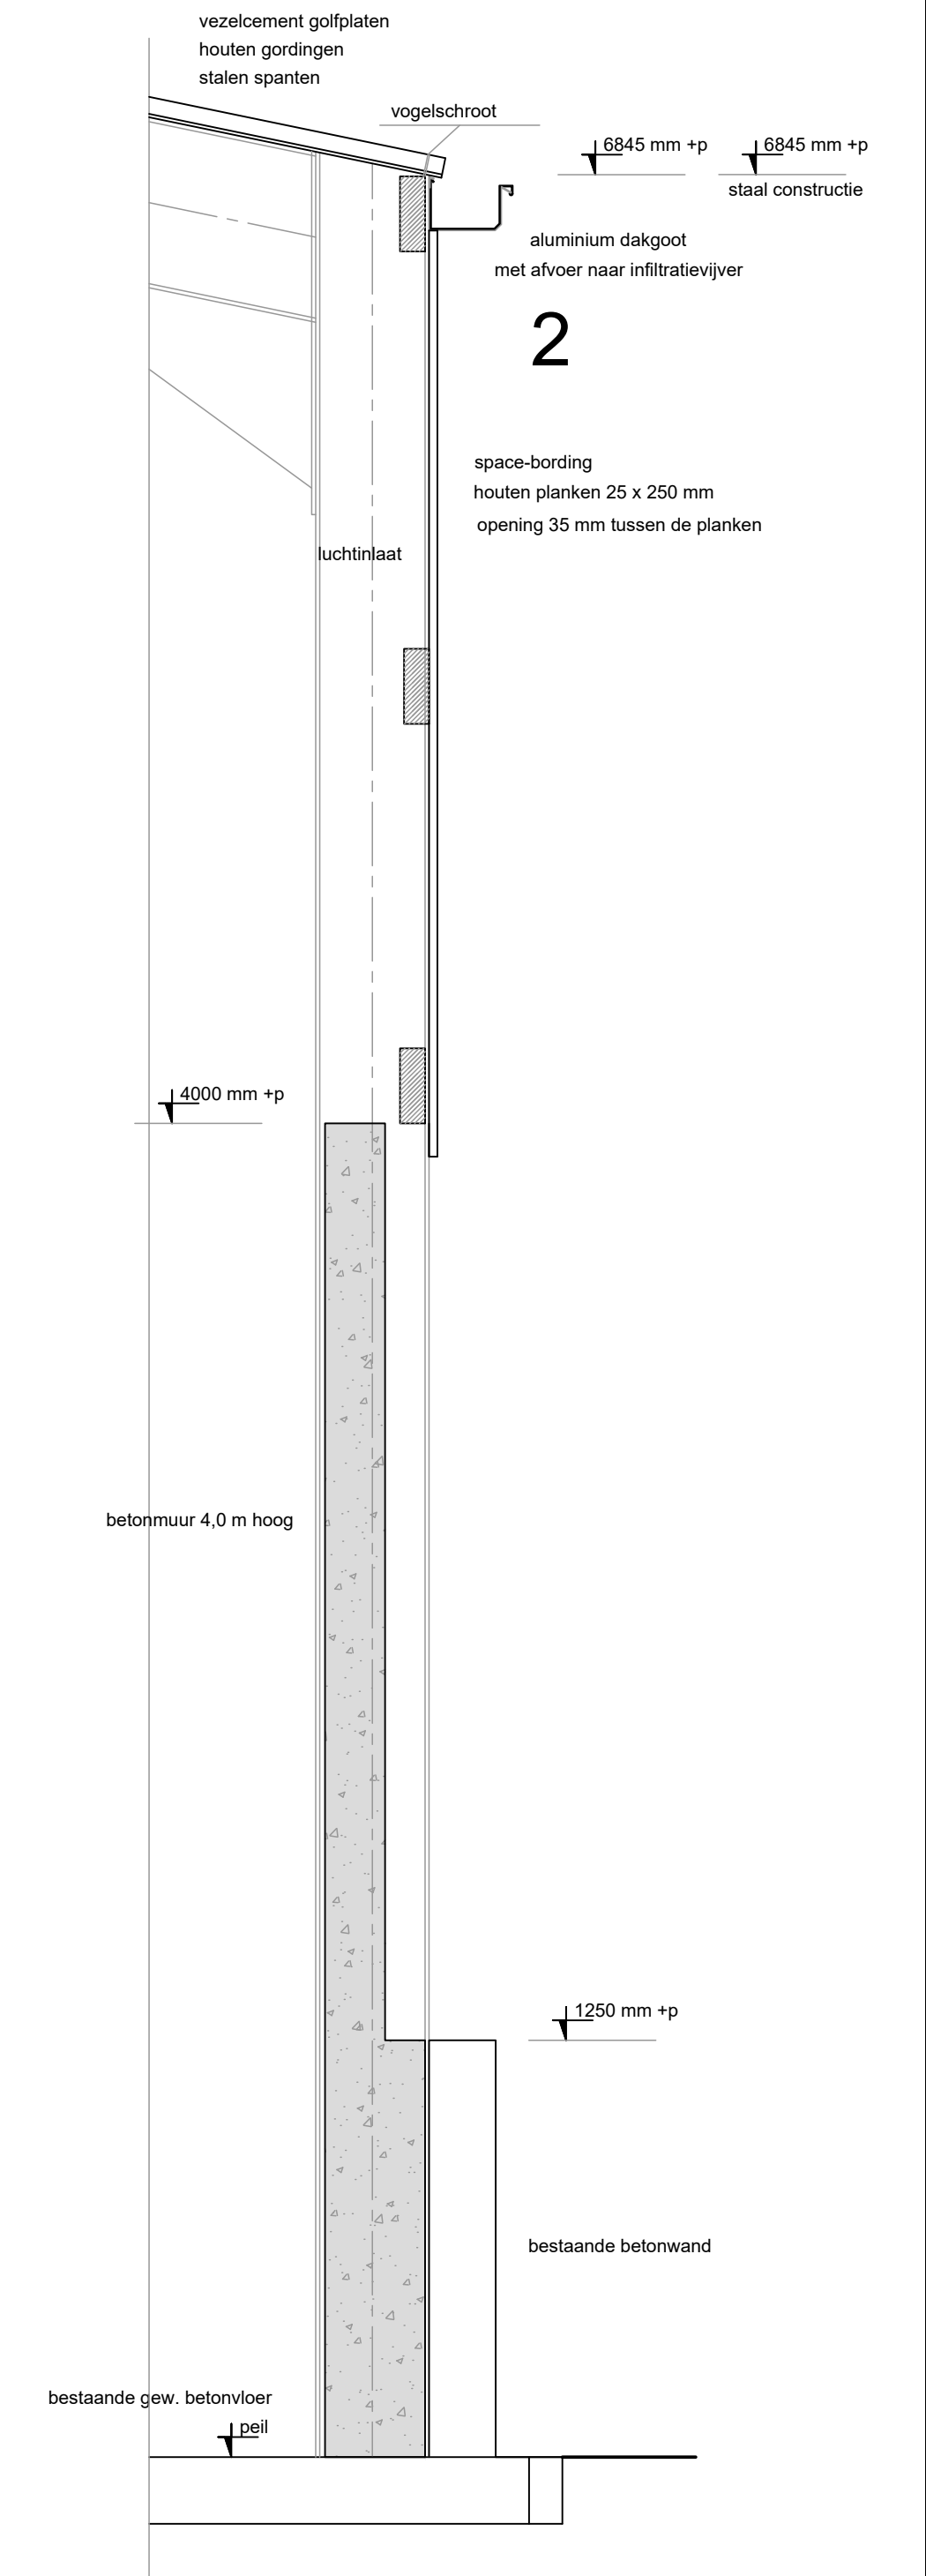

2

Alle constructieve gegevens volgens tekening en berekening constructeur  
afwijkingen van de maatvoering alleen in overleg met architect

<b>Werk:</b> Het bouwen van een overkapping Bestektekening overkapping, locatie: Bergenweg 3c, 6091 NJ Leveroy	<b>Werk nr.:</b> <b>4926-6</b>
<b>Opdrachtgever:</b> Bergenweg BV Houtsberg 11 6034 ST Nedenweert-Eind	tel: 0495-652363 fax:
gew. d.d. 08-02-2023V3 d.d. 30-11-2022V1 Schaal 1:100	