


Hessenweg

Behoort bij besluit van
burgemeester en wethouders van Ede






mij bekend:
hoofd afdeling Vergunningen

datum: kenmerk:

08-11-2011 2011W1030

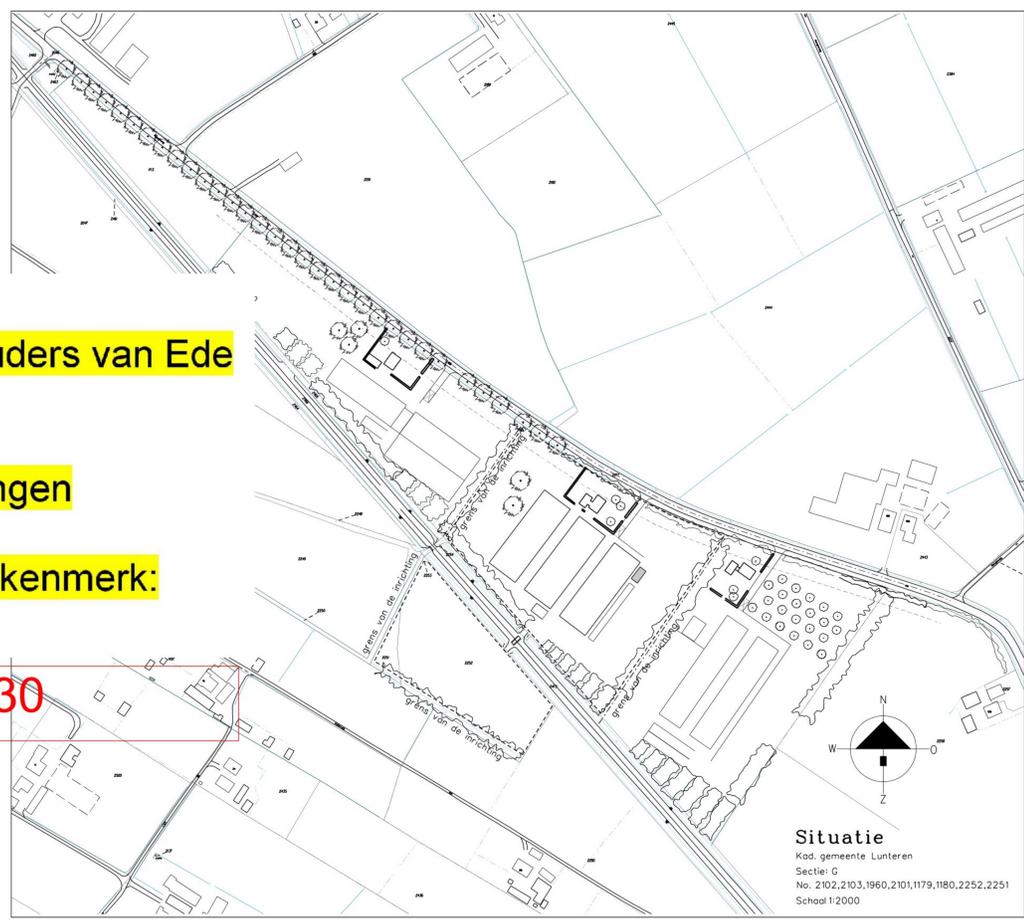

Situatie
Kad. gemeente Lunteren
Sectie: G
No. 2102, 2103, 1960, 2101, 1179, 1180, 2252, 2251
Schaal 1:2000

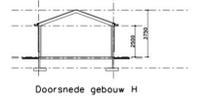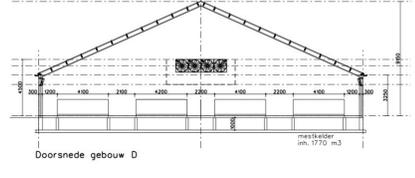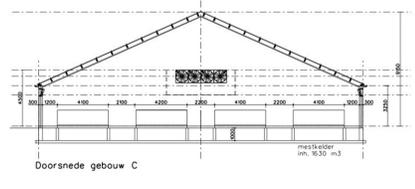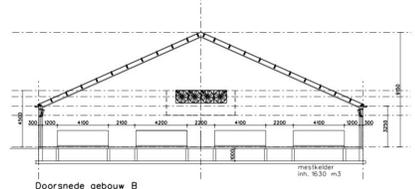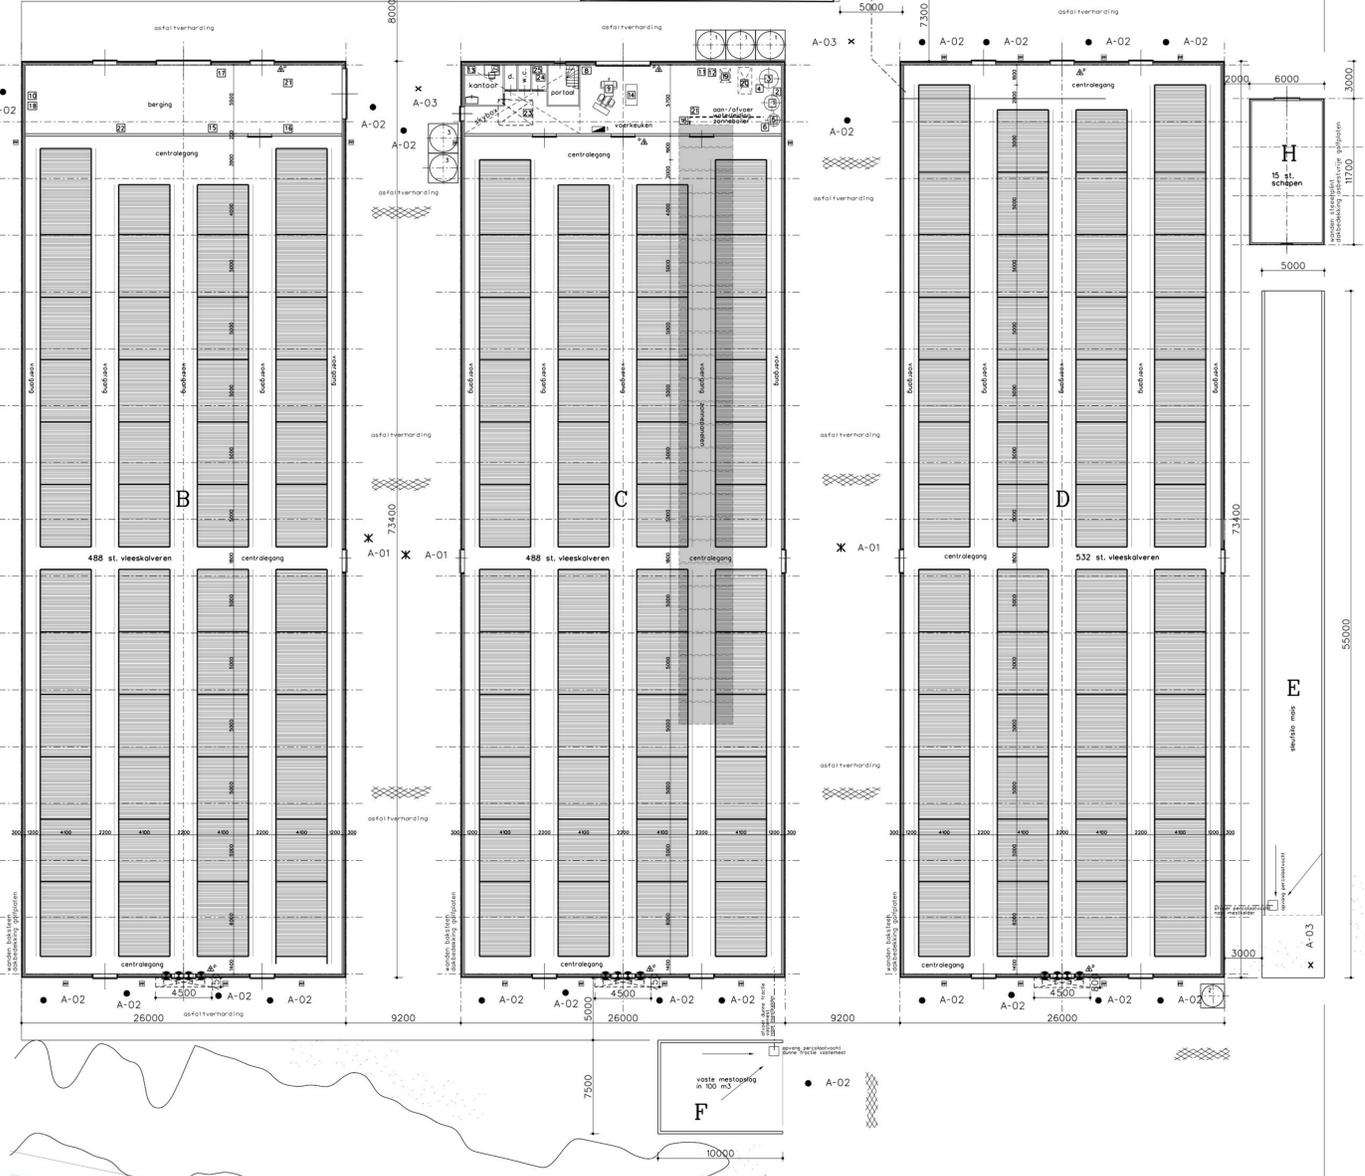

num.	gebouw	omschrijving	aantal	vermogen kg/grst	eenheid
1	1	melkpoederilo met vijzel	3	1,5	12 ton
2	2	ruwevoersilo	1	-	4 ton
3	3	welank met vijzel	2	1,5	22 ton
4	4	lengte-ventilator	12	0,75	100 cm
5	5	poederblazer	8	-	9 kg
6	6	vet cv-ketel (copertallen)	1	32	-
7	7	poortput / pompbus	-	-	-
8	8	weegmeester met roerder	1	0,5	1000 str.
9	9	overstortpomp	1	1,5	-
10	10	buffermeester met roerder	1	0,5	4000 str.
11	11	melkpoep	1	1,1	-
12	12	medicijnmeester met roerder	1	0,5	200 str.
13	13	medicijnmeester	1	0,5	-
14	14	kapoverslag	1	-	-
15	15	crisduelapen t.b.v. zonnepanelen	1	0,5	-
16	16	stapel (diesel)	1	30	-
17	17	dieselolie perronen in lekak	1	-	20 str.
18	18	bestrijdingsmiddelen	1	-	10 kg/str
19	19	reinigings-/ontsmettingsmiddelen	1	-	60 str.
20	20	opslag medicijnen in kast	1	-	15 kg/str.
21	21	voermachine	1	0,72	-
22	22	hogedrukreiniger (elektrisch)	1	5,5	-
23	23	lasapparaat (elektrisch)	1	0,8	-
24	24	diarise hogedrukreiniger	1	8	-
25	25	afgevoerde olie, verf, benzine, e.d. in lekak	1	-	75 str.
26	26	koudwater voorraad	1	-	1750 str.
27	27	warmwater voorraad	1	-	5000 str.
28	28	container restafval	2	2,5	5000 str.
29	29	container restafval	1	-	200 str.
30	30	ventilator met roerder	1	0,5	4000 str.
31	31	watervan	1	1,1	-
32	32	ontijeringsinstallatie	1	1,1	-
33	33	zonnepanelen	1	30	-

- Gebouwen**
- A bedrijfswooning/garage
 - B stal 488 st. vleeskalveren A 4.100 / berging
 - C stal 488 st. vleeskalveren A 4.100 / voerkeuken
 - D stal 532 st. vleeskalveren A 4.100
 - E sleufsilo mais 1x
 - F vaste mestopslag inh. 100 m3
 - G ontsmettingsplaats
 - H stal 15 st. schapen B 1

Renvooi aan- en afvoerbewegingen

- X A-01 oon- en afvoer vleeskalveren
- A-02 afvoer vaste/drijfmest
- x A-03 toelevering veevoer

TEKENING IN 1 BLADEN BLAD 1

architectuur & vormgeving	plan	datum	school
		5/9/2011	1:200
Plan: Aanvraag Milieuneutrale melding			
Opdrachtgever: [REDACTED]			
Van Westreenen BV Antonie Fokkerstraat 1A / 3772 MP Barneveld Tel. (0342) 474255 / Fax (0342) 474281 Vorsveldseweg 65D / 7131 JA Lichtenvoorde Tel. (0544) 379737 / Fax (0544) 378364			

Van Westreenen
ADVISEURS VOOR HET BUITENGEBIED

Tekeningnummer: **WW-WERFHO**