




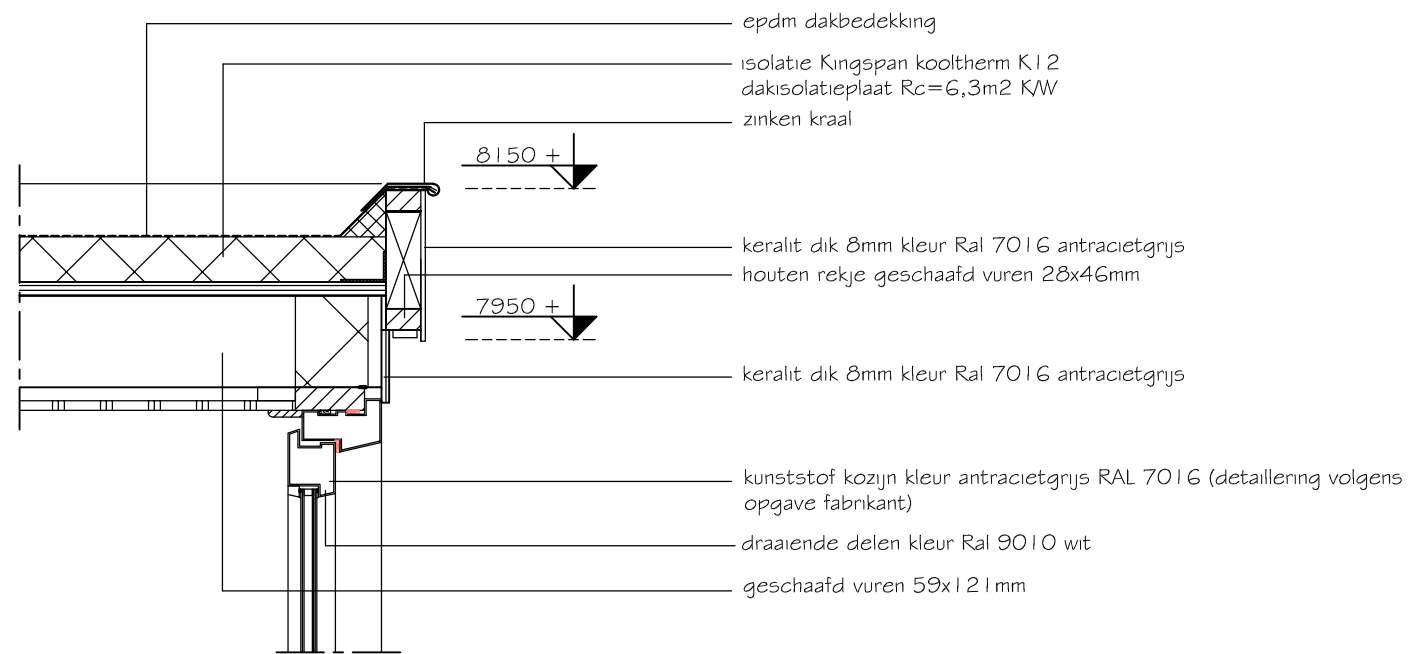


Detail 1

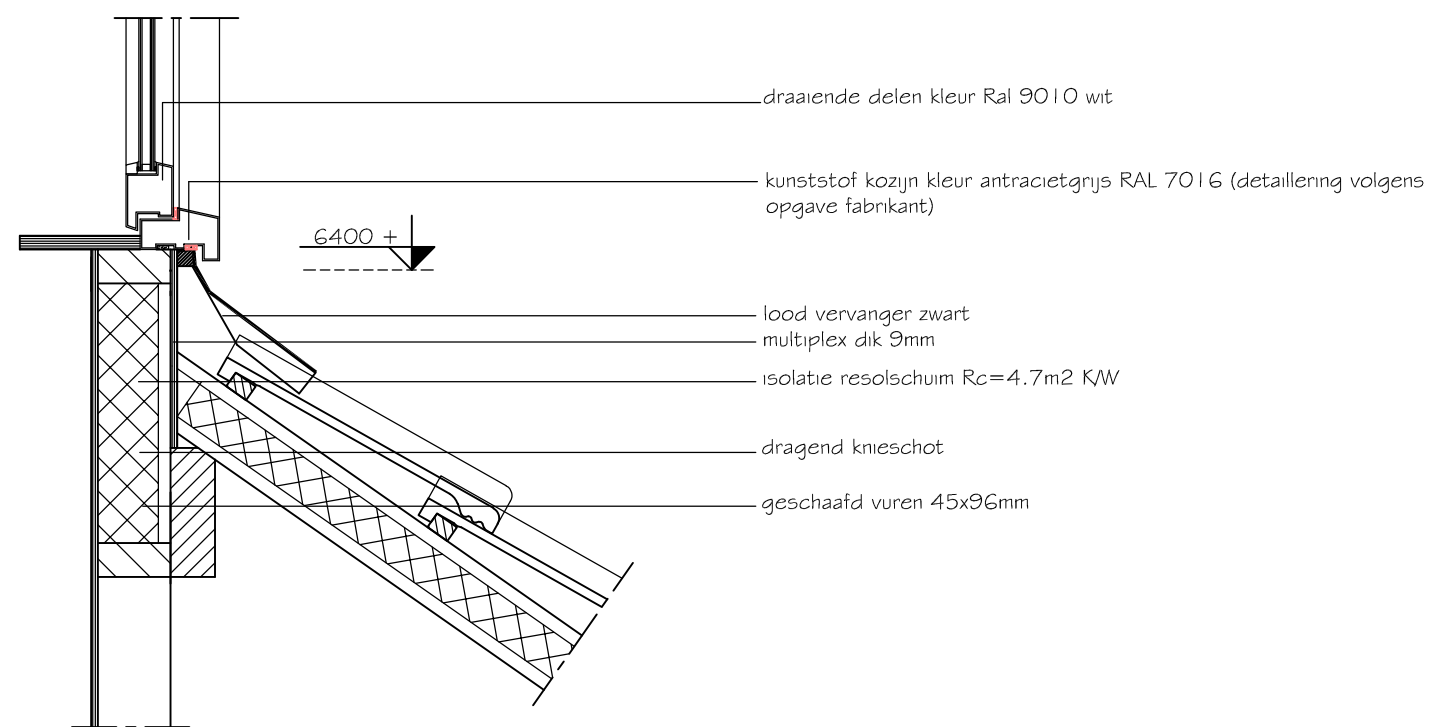

Detail 3

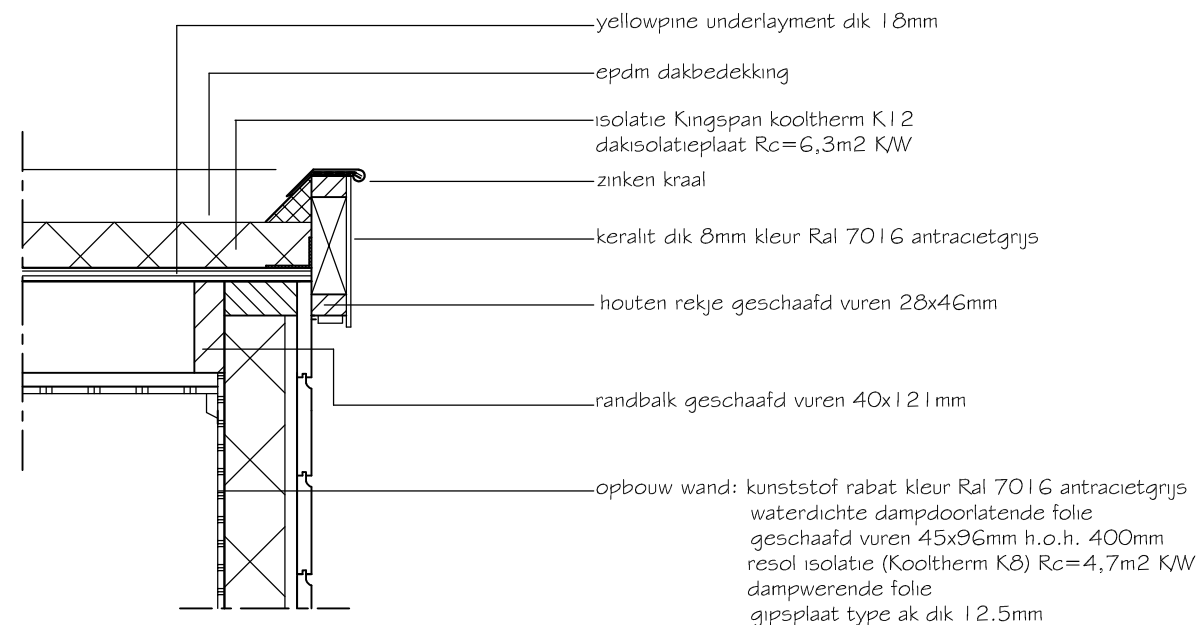

Detail 4

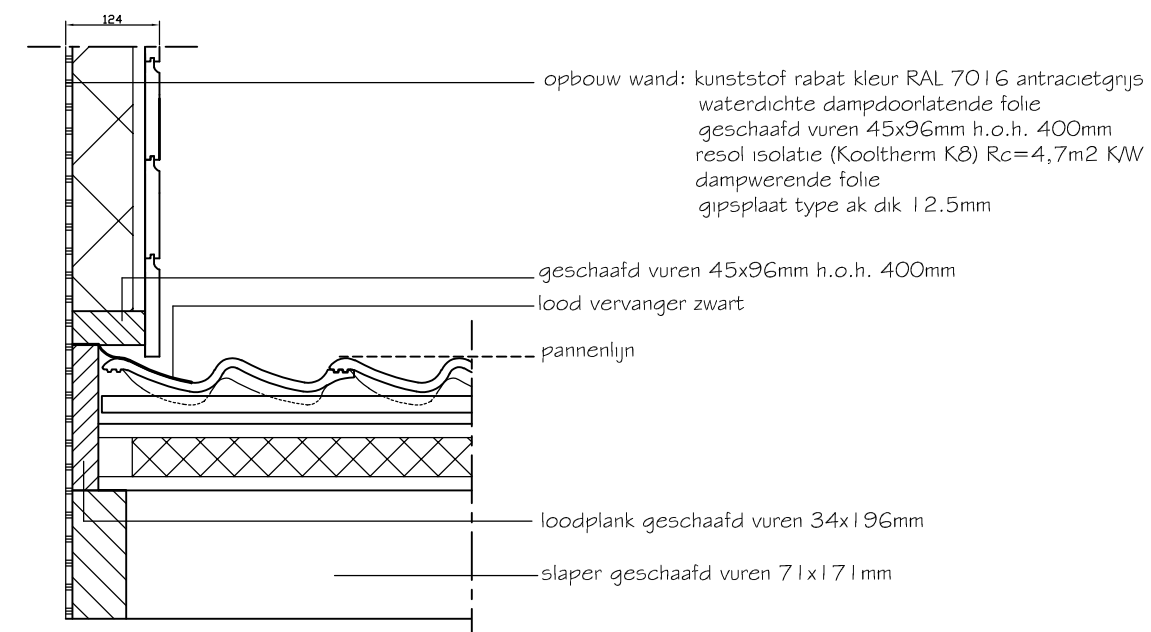

Detail 2

Behoort bij beschikking van
Burgemeester en Wethouders
van Leiden
Z/22/3472810
7448331 OLO



T.B.A.N. Tekenbureau Amersfoort Noord
Ossenkamp 3
3826 GV Hooglanderveen

mob. 06-51291943
E-mail m.nijhuis@casema.nl
www.tban.nl

tek. : principe details 1 t/m 4

schaal : 1:10

getekend : mn

formaat : A3

gewijzigd: 28-12-2022

blad: 4