

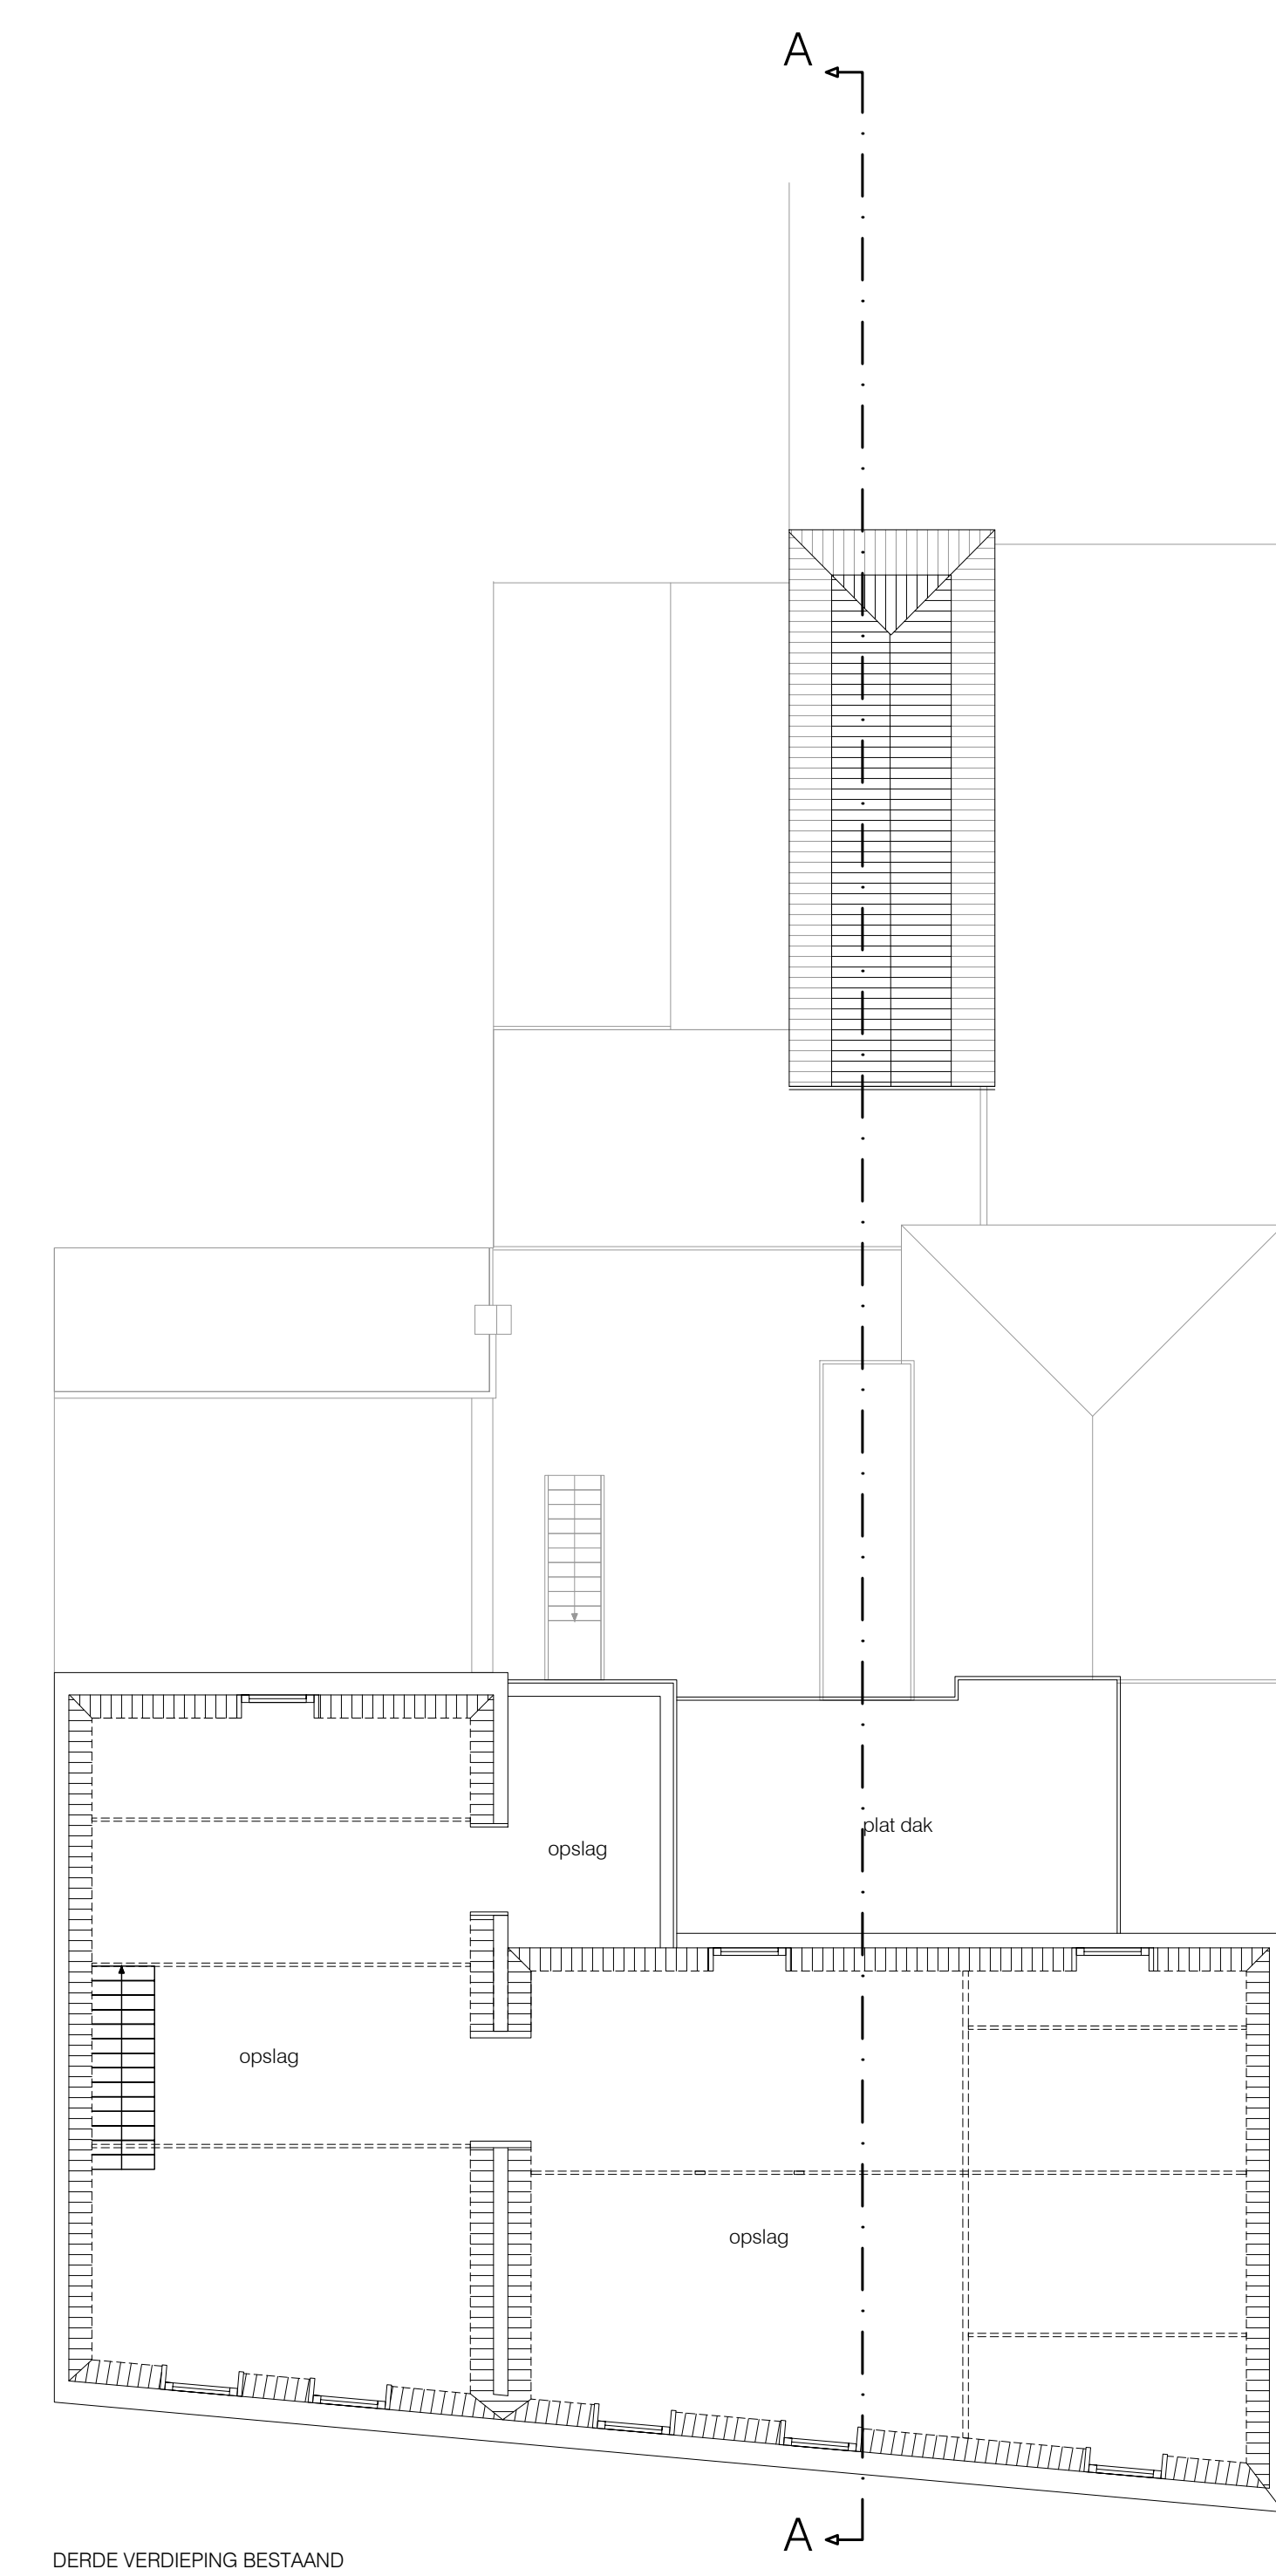
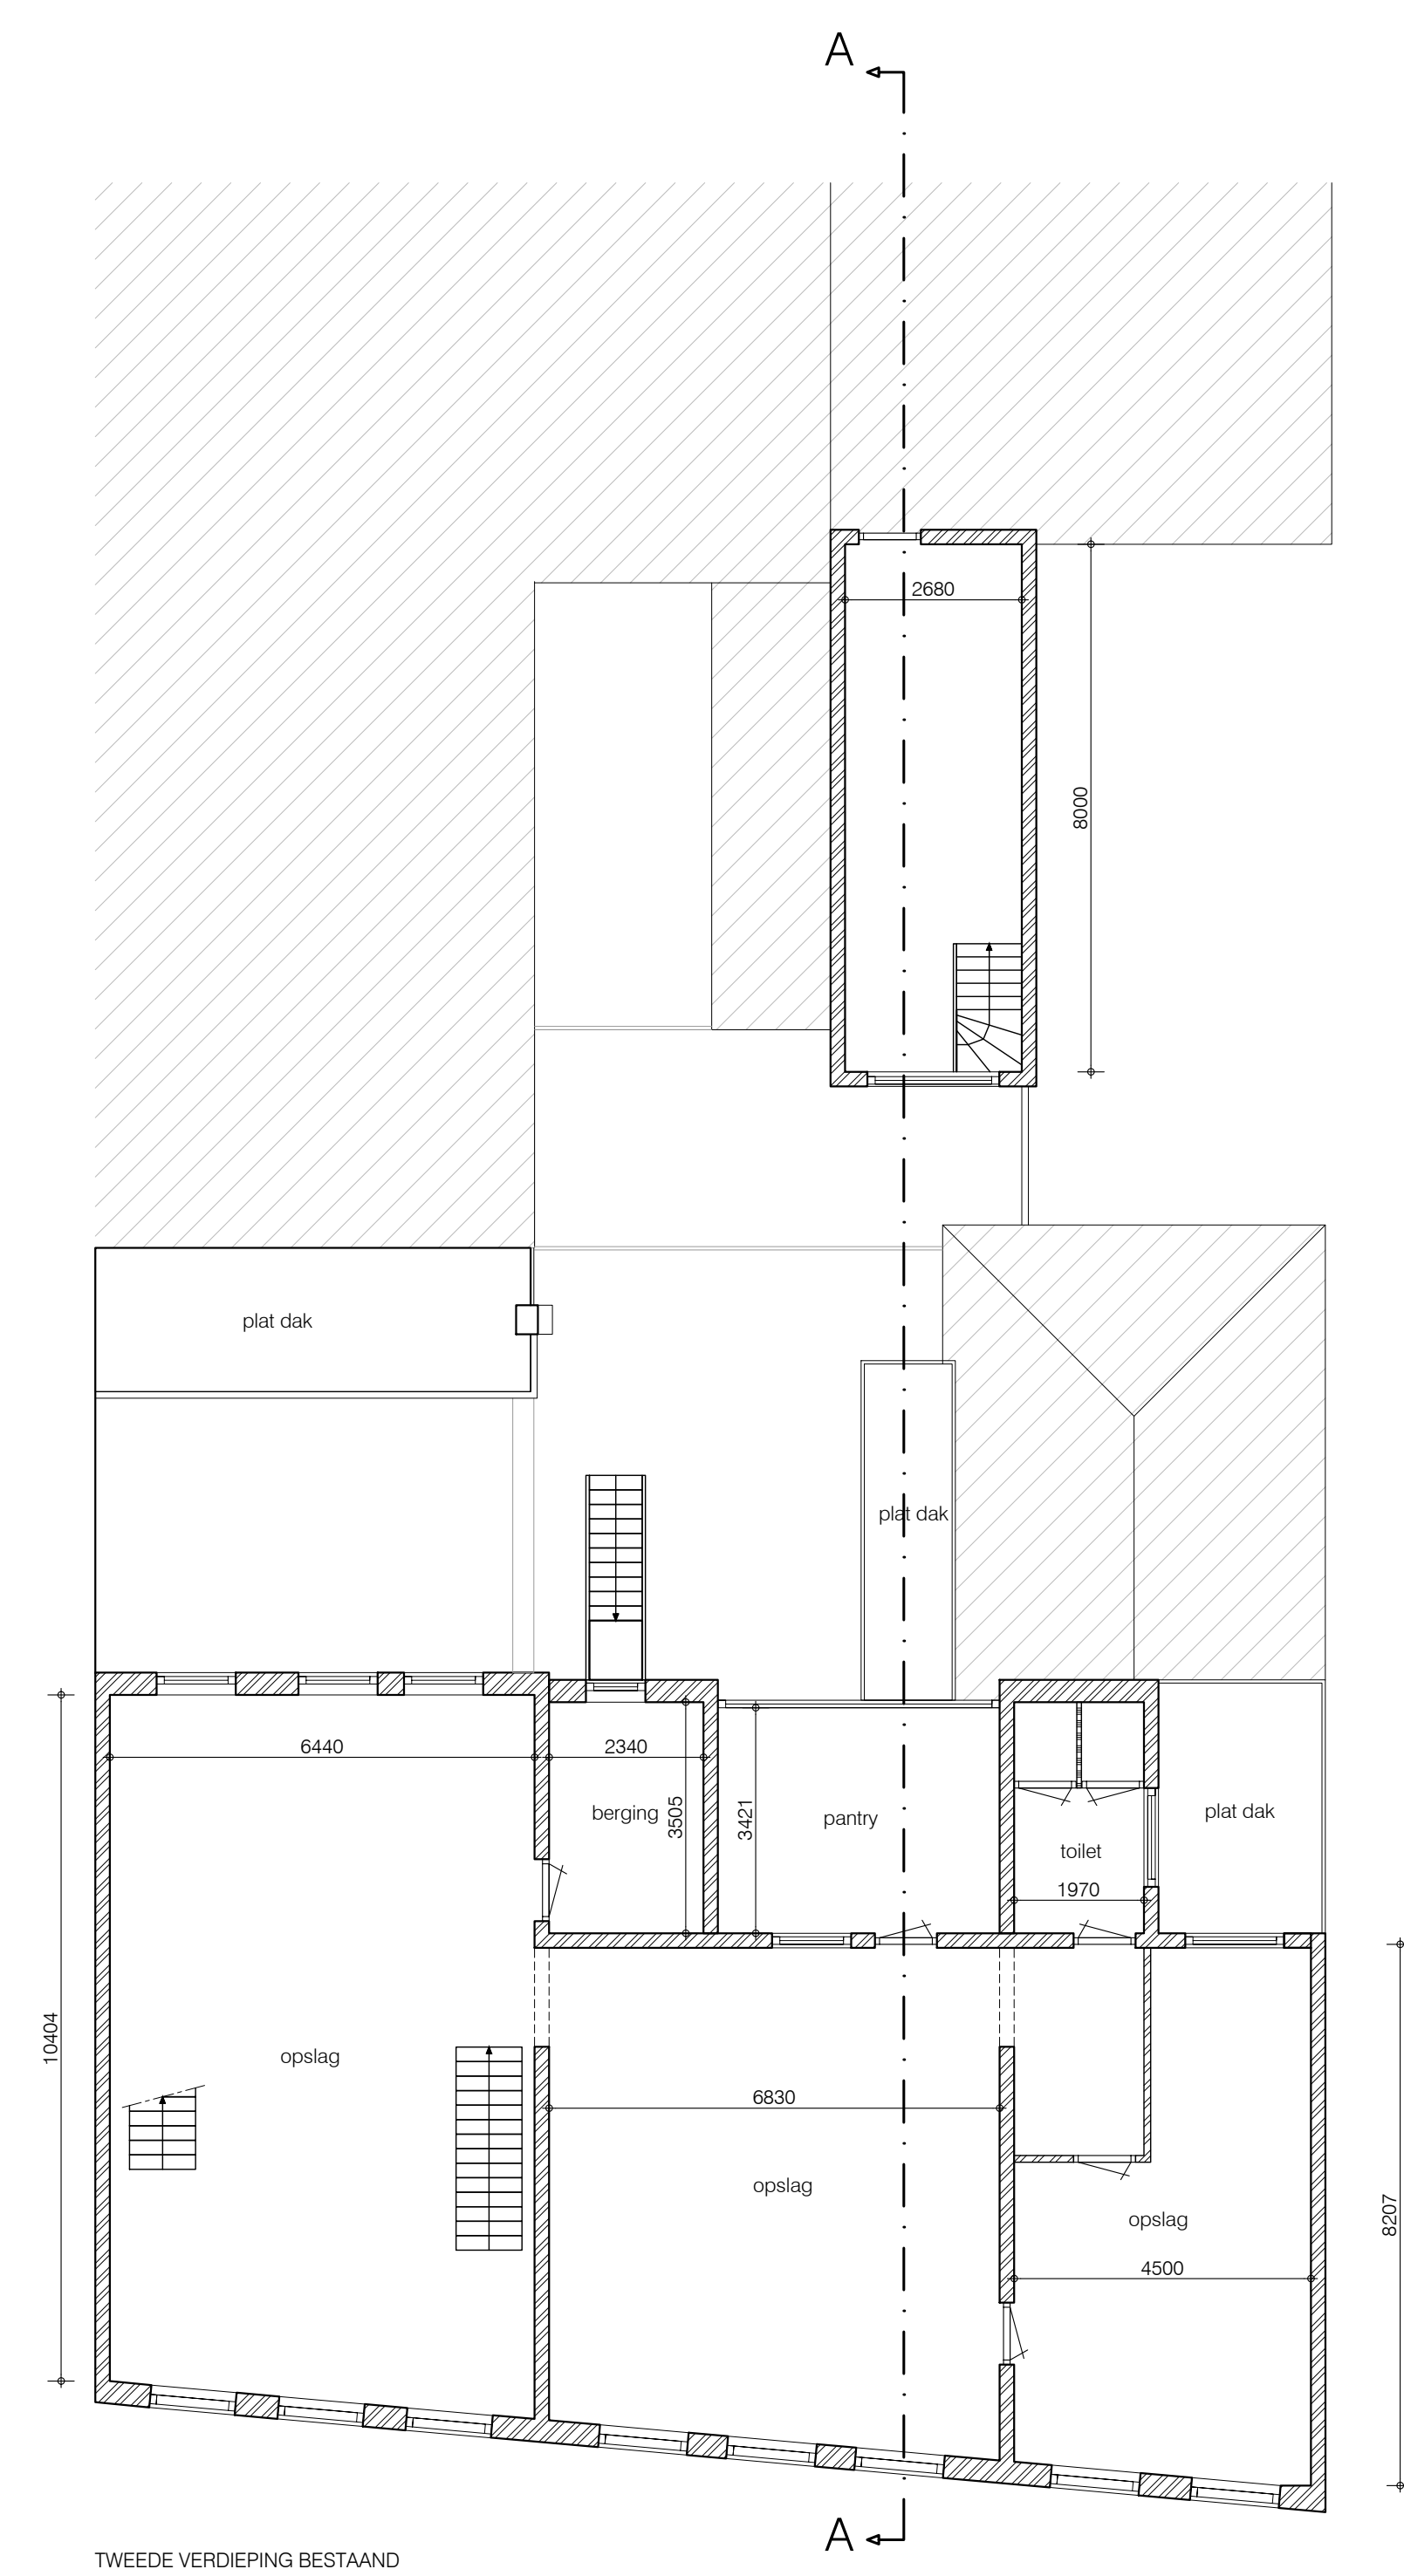


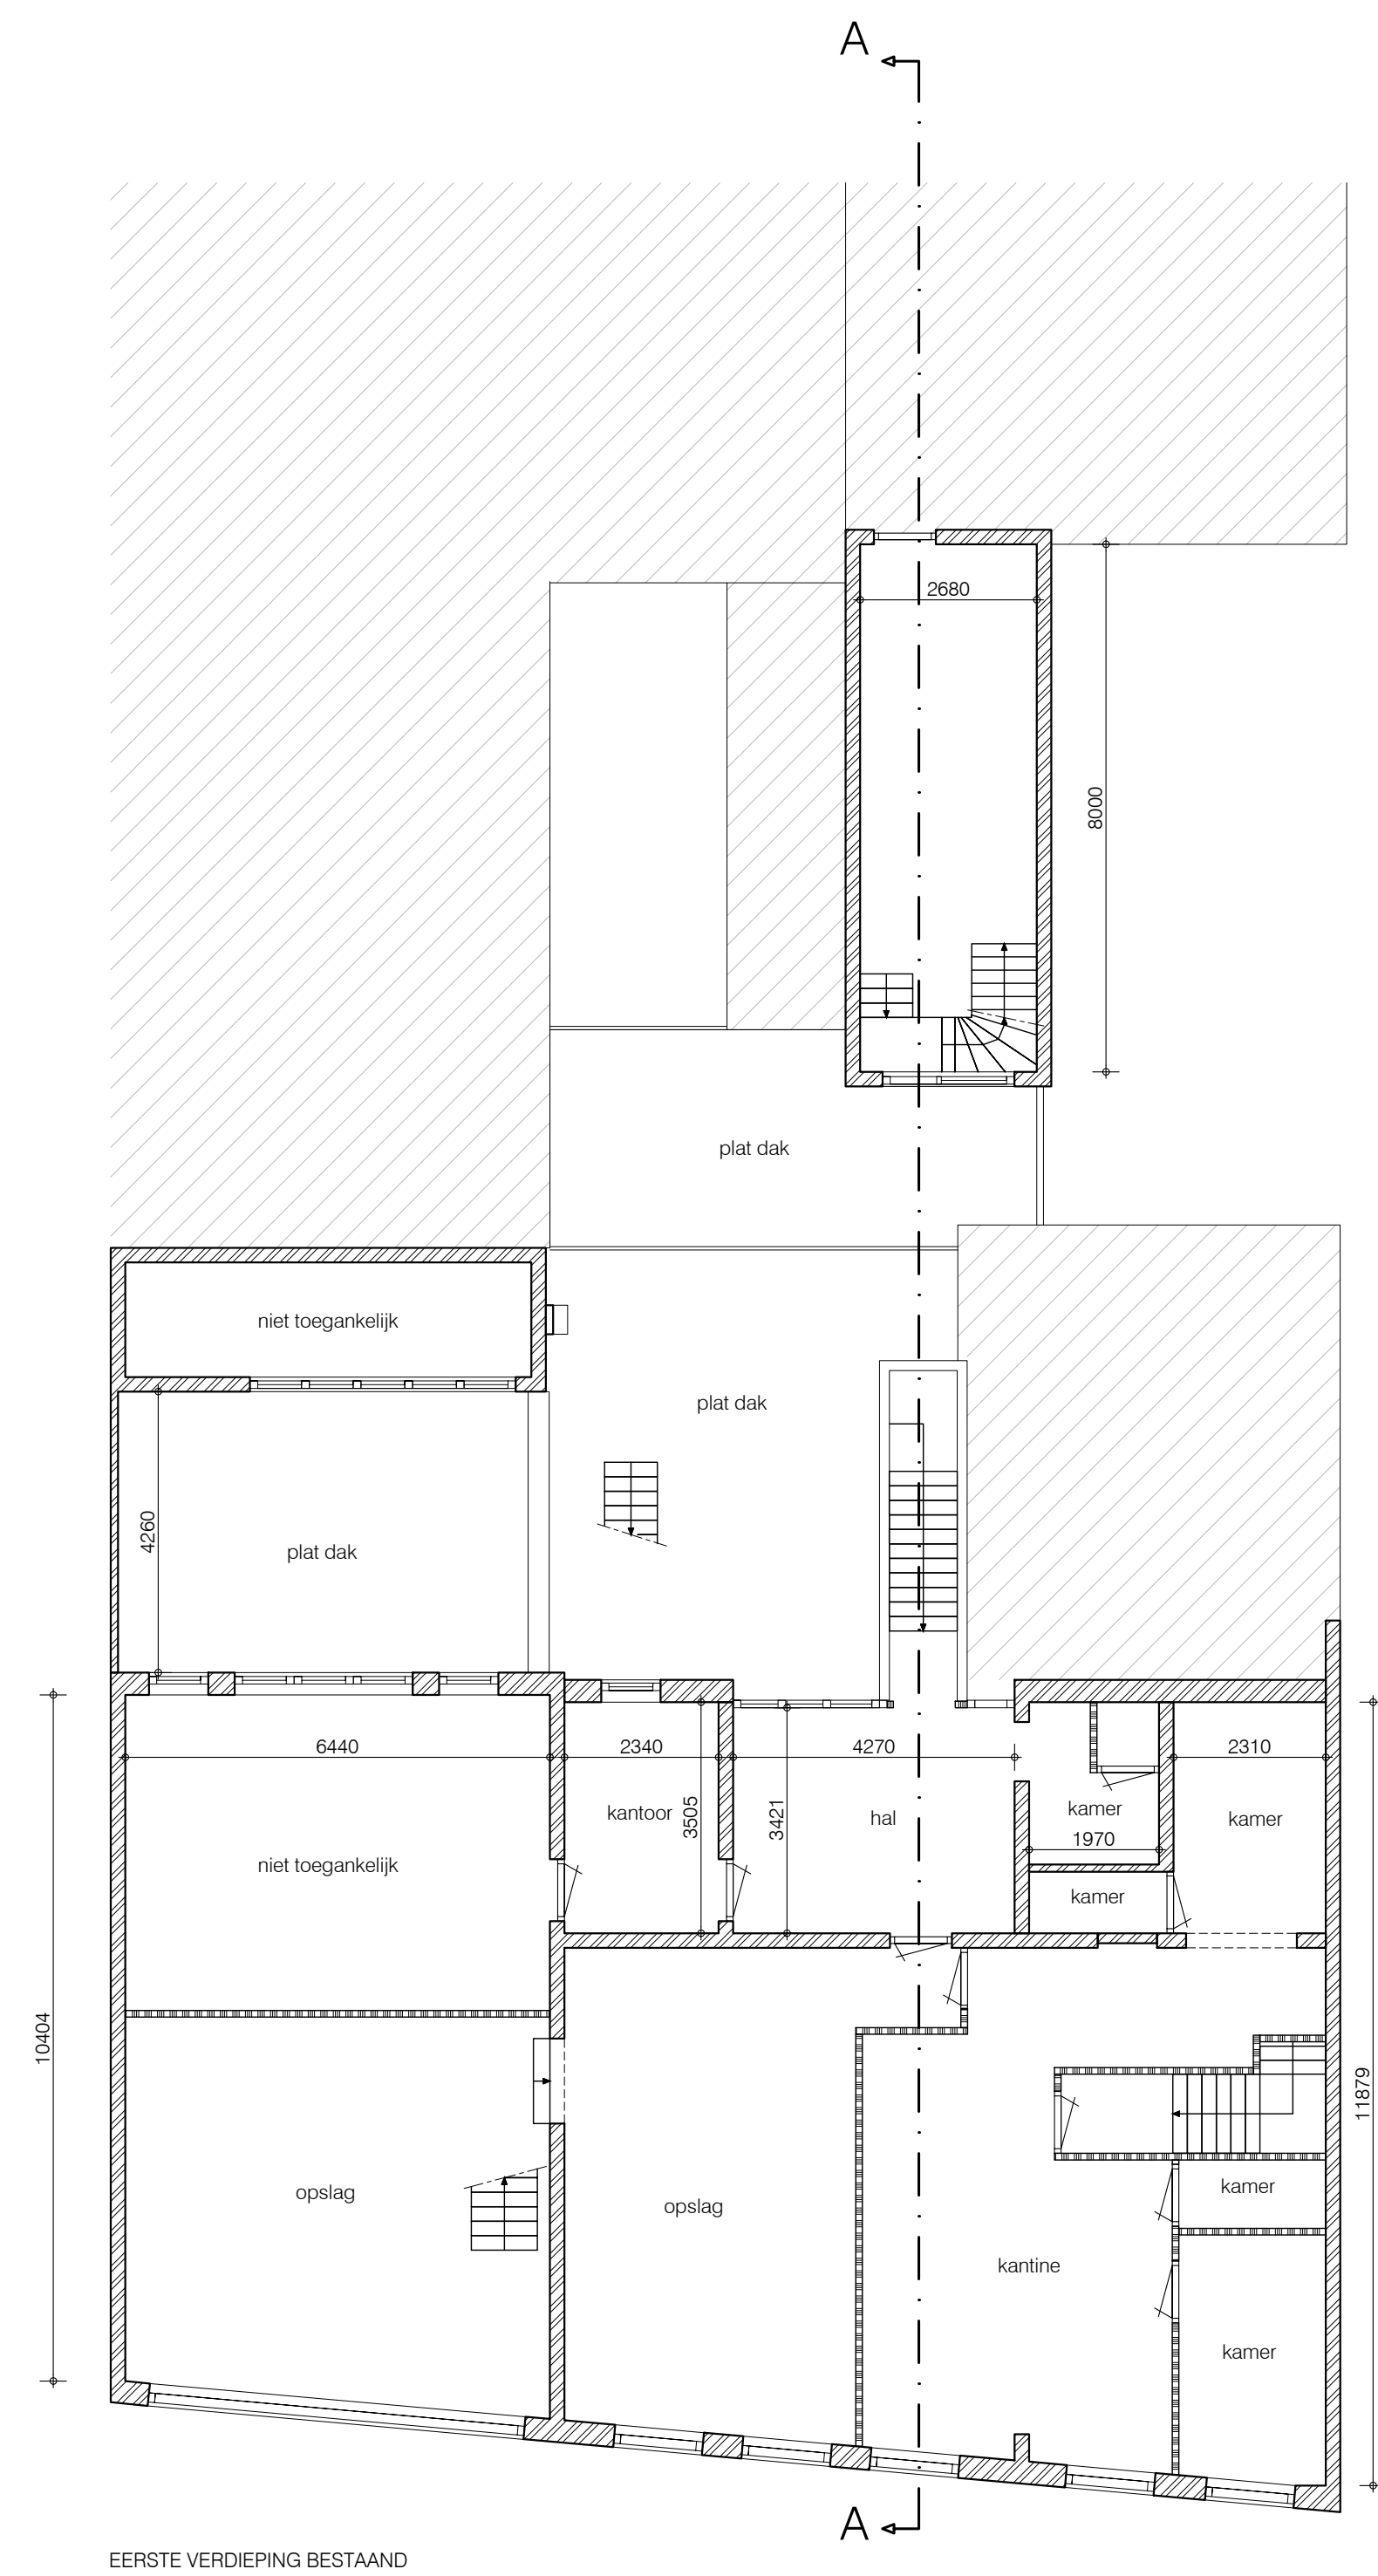

	metsewker bestand
	inboetwerk
	gewapend beton
	gipsblokken
	metal stud wand
	voorzetwand metal stud
	isolatie
	maaiveld
	peilmaat
	

Behoort bij beschikking van
Burgemeester en Wethouders
van Leiden

Wabo Z/22/3466189

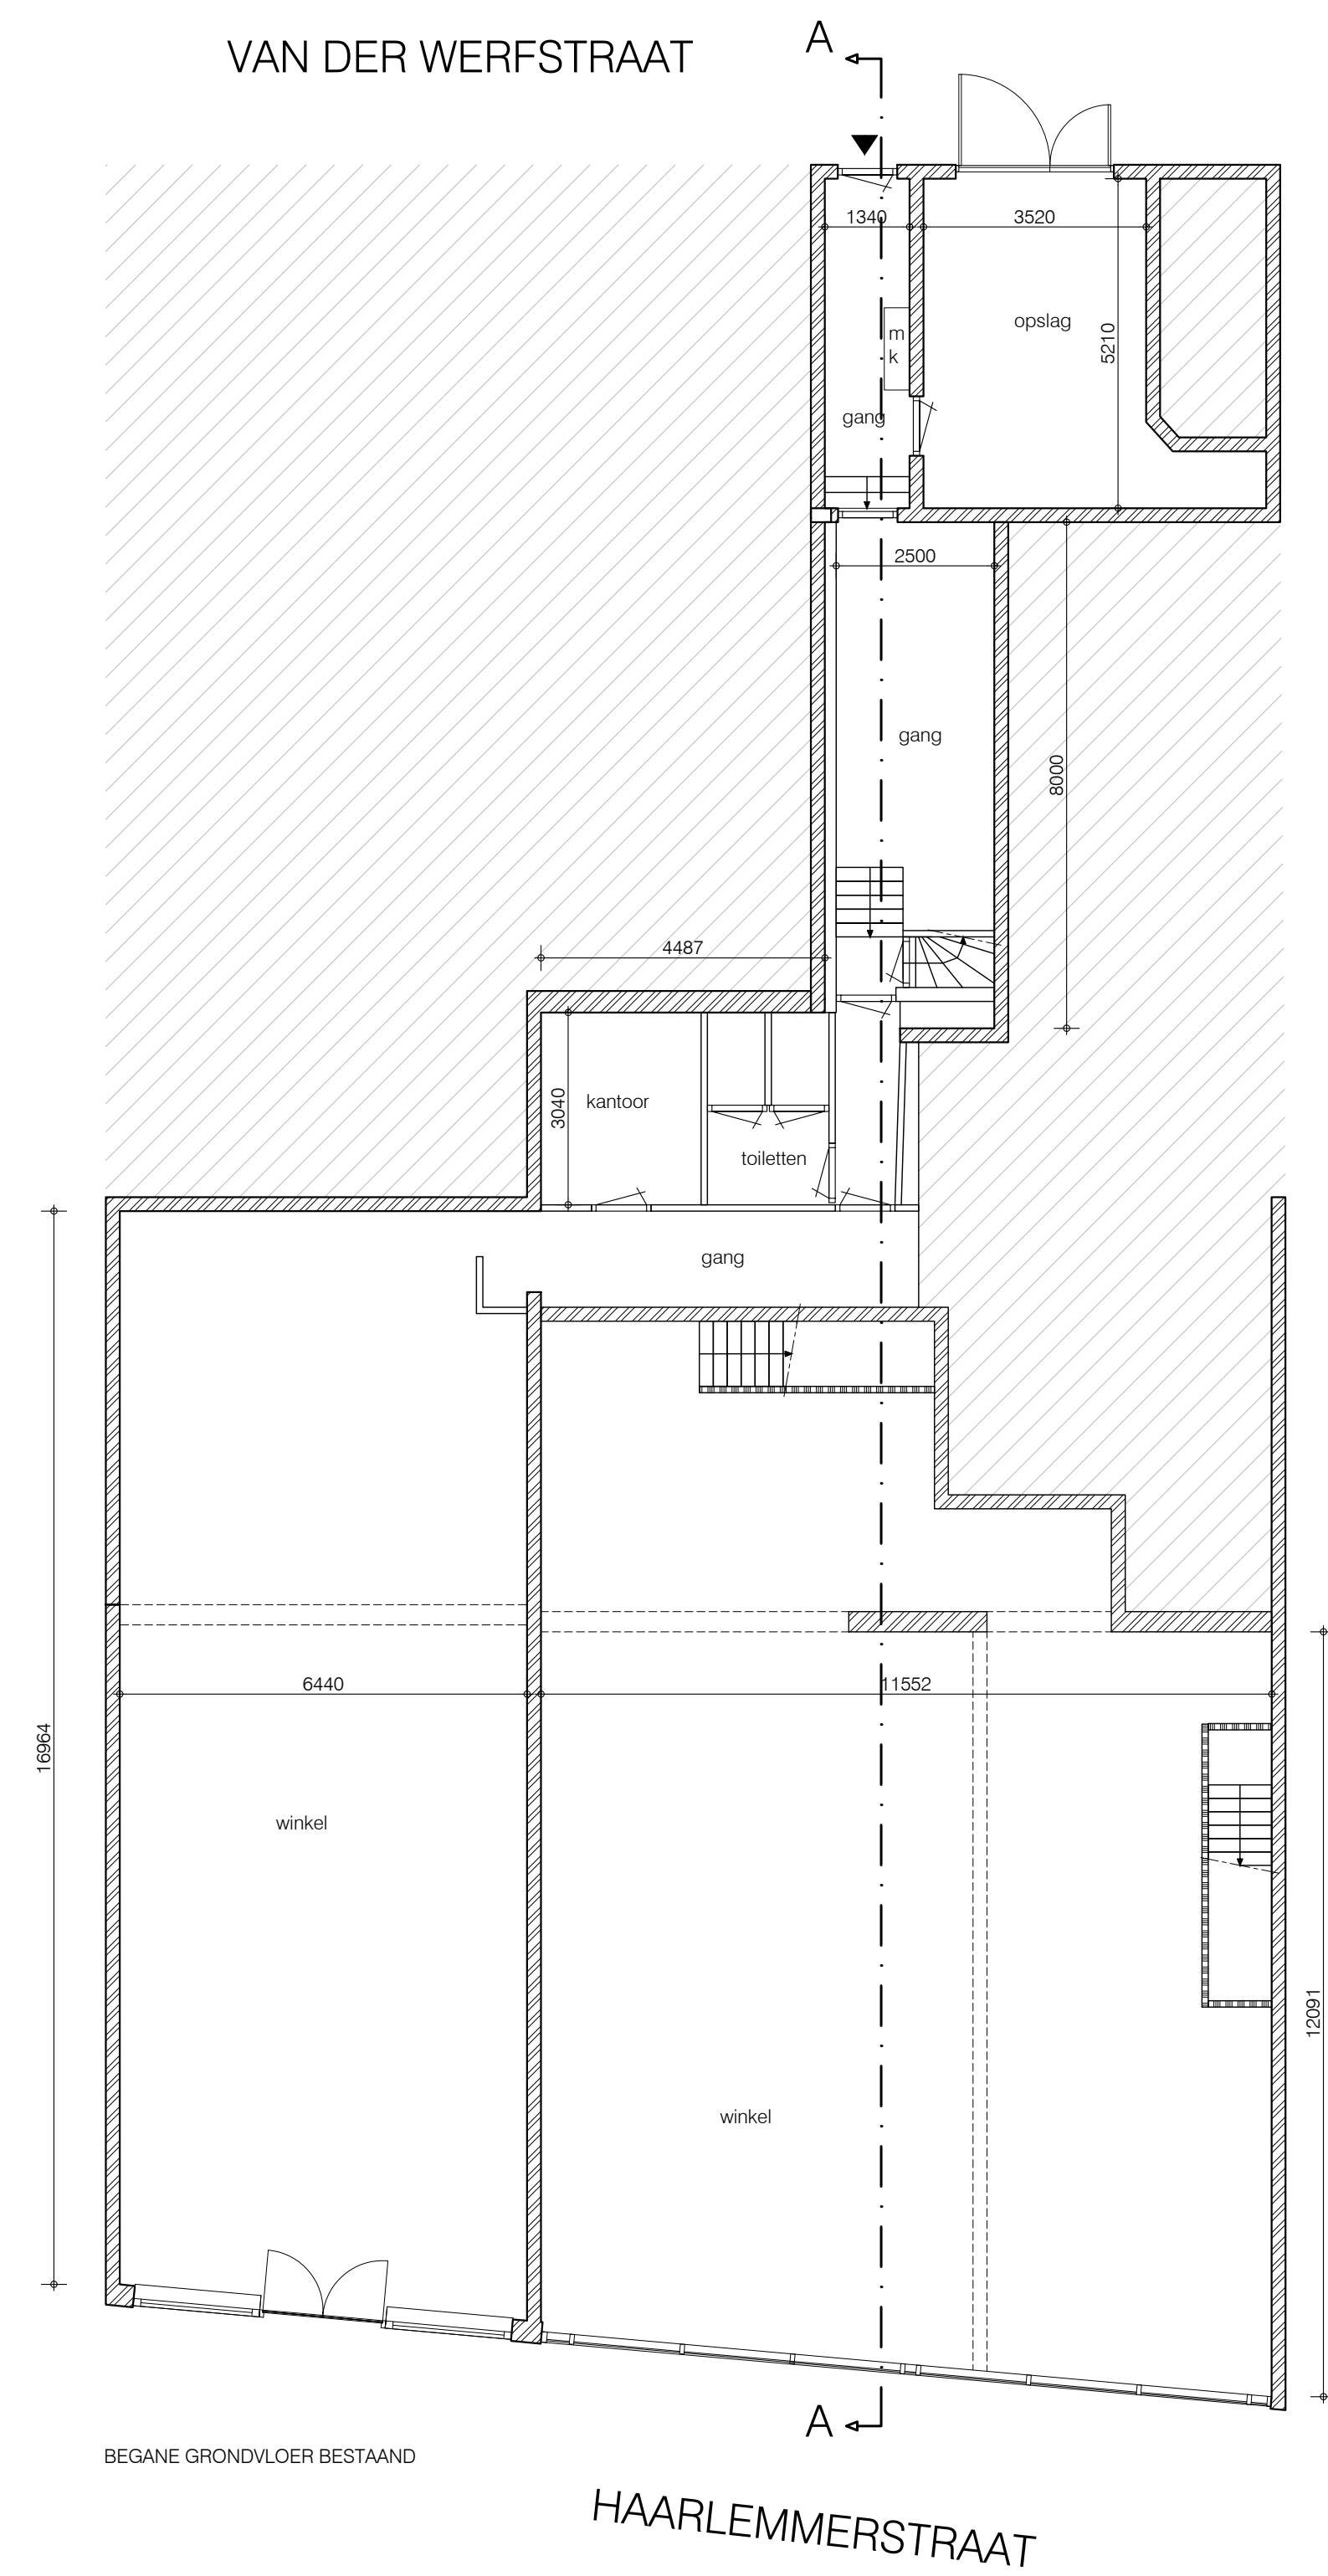

Maten in het werk controleren!

project	• Haarlemmerstraat 116-120 Leiden	schaal	• 1:100
projectnummer	• 2141	formaat	• A1
onderwerp	• BT-000 Bestaand plattegronden	datum	• 31-07-2021