




DOORSNEDE A-A

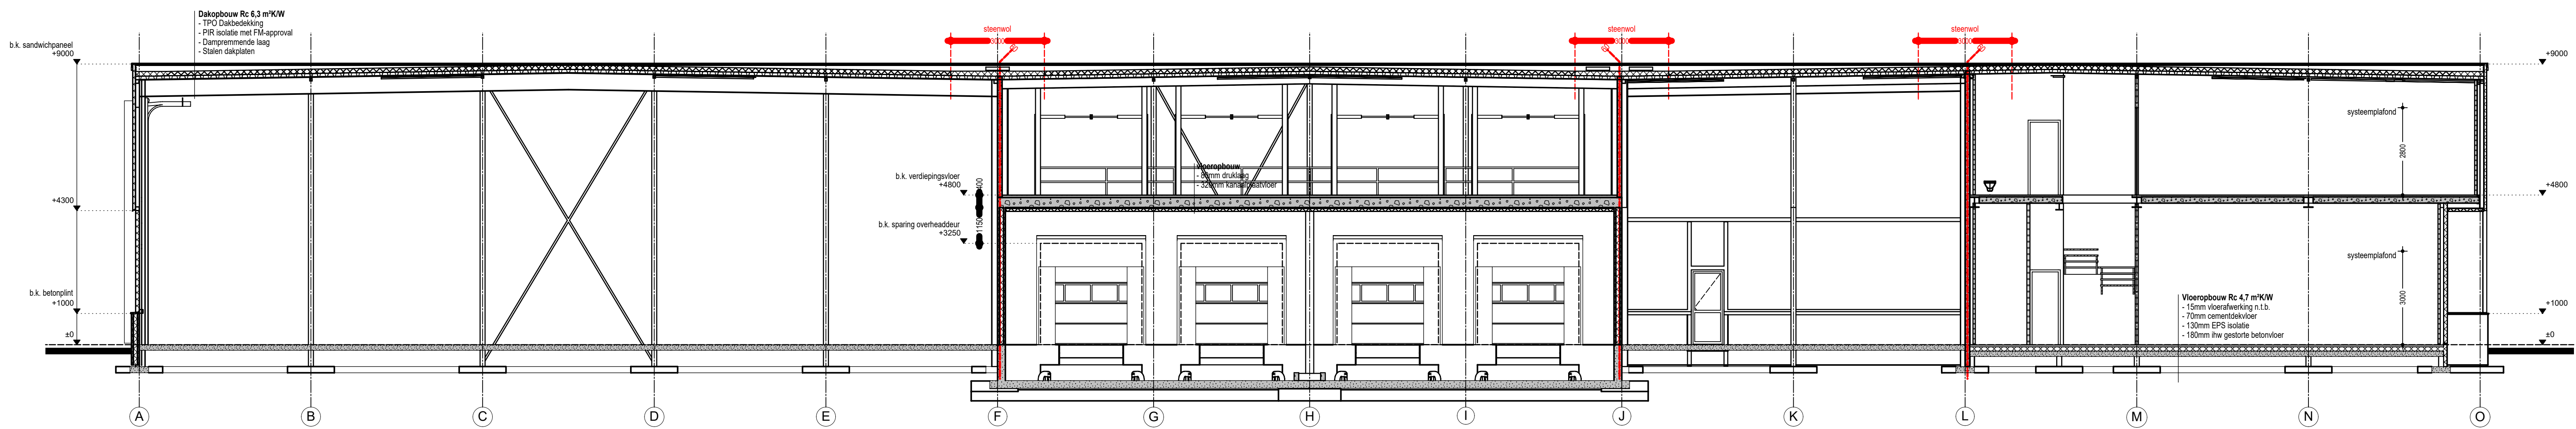

DOORSNEDE B-B

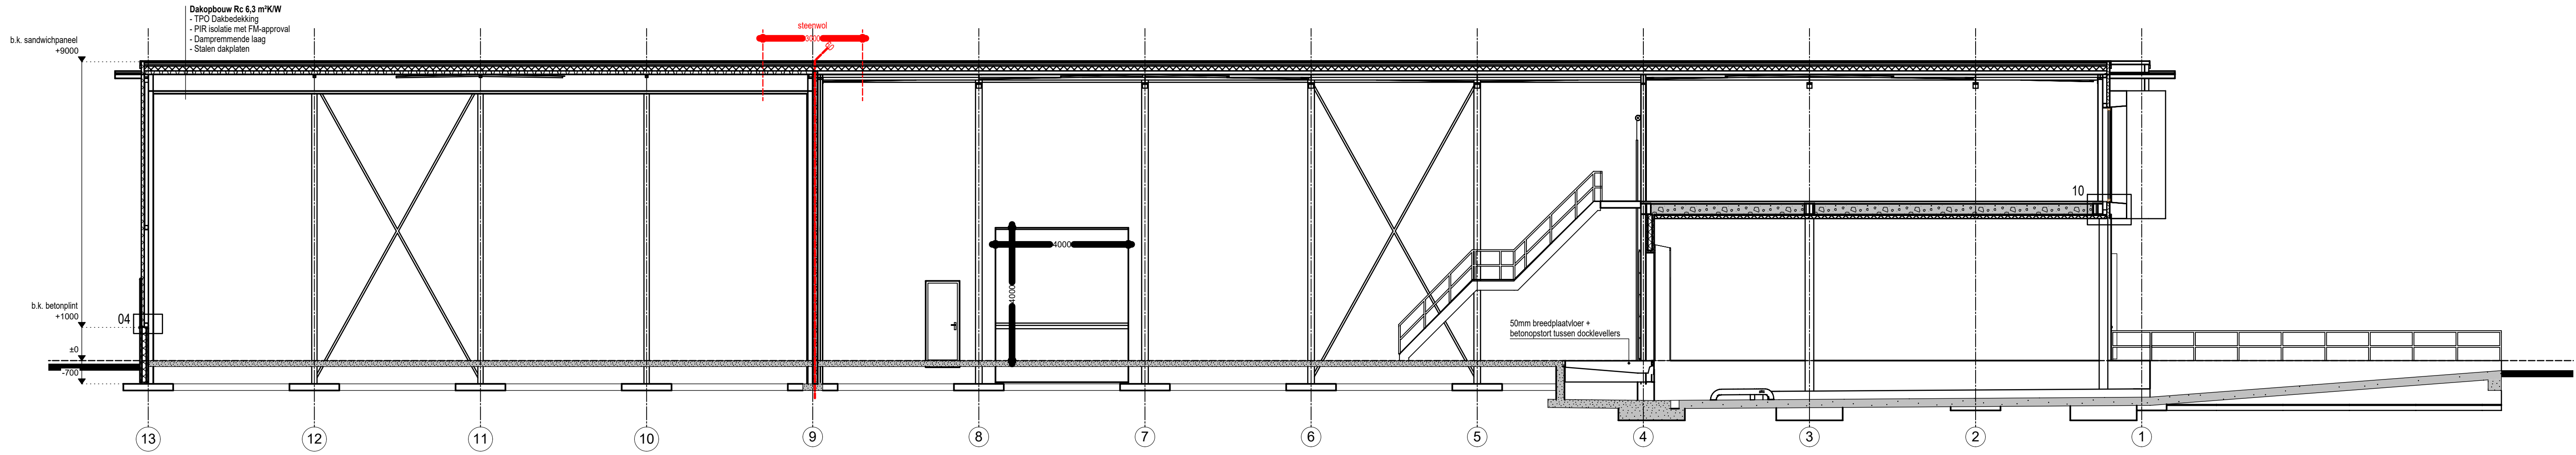

DOORSNEDE C-C

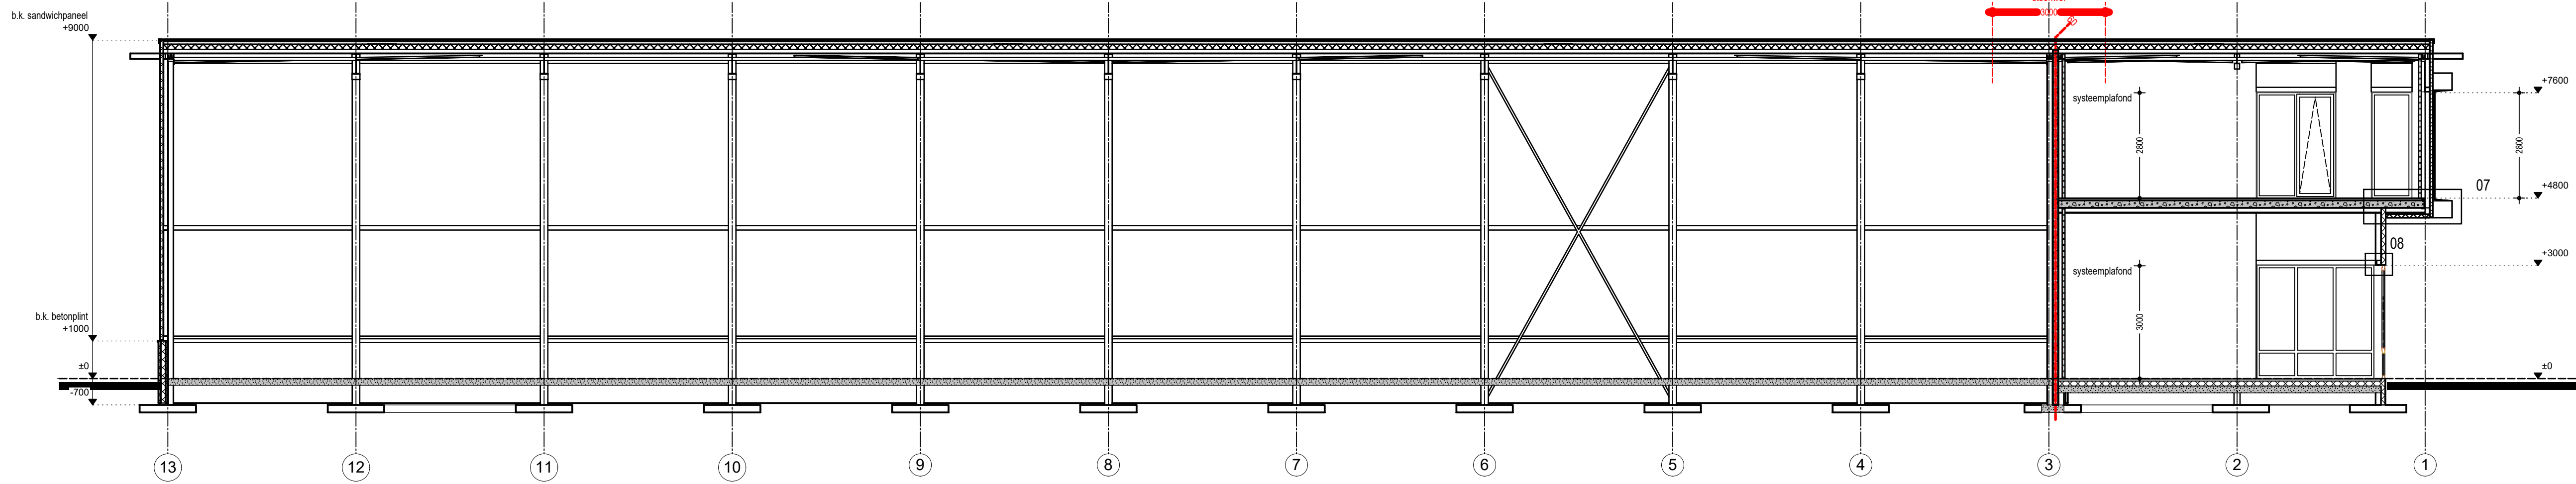

DOORSNEDE D-D

KLEUREN EN MATERIALENSTAAT

Onderdeel	Materiaal	Fabrikant / Type	Kleur / Kleurcode
Prefab	Prefab beton	-	uitgewassen grijs, roet ebene
Gevelbekleding	Sandwichpaneel	vlak paneel	Wt RAL777
Begane grond	Sandwichpaneel	Stuipprofiel	Antisotswart RAL 7021
Verdieping / Rechter- achtergevel	Sandwichpaneel	-	-
Kozijnen	Aluminium	n.b.b.	?
Kantoor	Aluminium	n.b.b.	Gedraanblauw RAL 5010
Opstapgevel	Staal	n.b.b.	Gedraanblauw RAL 5010
Overheaddeuren	Staal	n.b.b.	Zie grevel / Details
Zijwiel / hekspoort	Aluminium	TPO	Wt
Dakbedekking	Aluminium	Alucobond o.p.	Gedraanblauw RAL 5010
Kokers	Sandwichpaneel	Vlak paneel	Gedraanblauw RAL 5010
Onderzijde overstek	Sandwichpaneel	Vlak paneel	Gedraanblauw RAL 5010

ALLE MAATVOERING IN HET WERK TE CONTROLEREN CQ. TE BEPALEN!

	OMGEVINGSVERGUNNING			HK
	DOORSNEDEN			
	NIEUWBOUW VAN EEN BEDRIJFSVERZAMELGEBOUW AAN DE EERSTE BROEKDUK TE AALTEN			
	NIVOGE HOLDING B.V. DE VUOLANDER 40 7051 VC - VARSSEVELD			
A0		1:100	22-12-2022	A-04
A-04		22/05/20	22/05/20	