




VORGEVEL

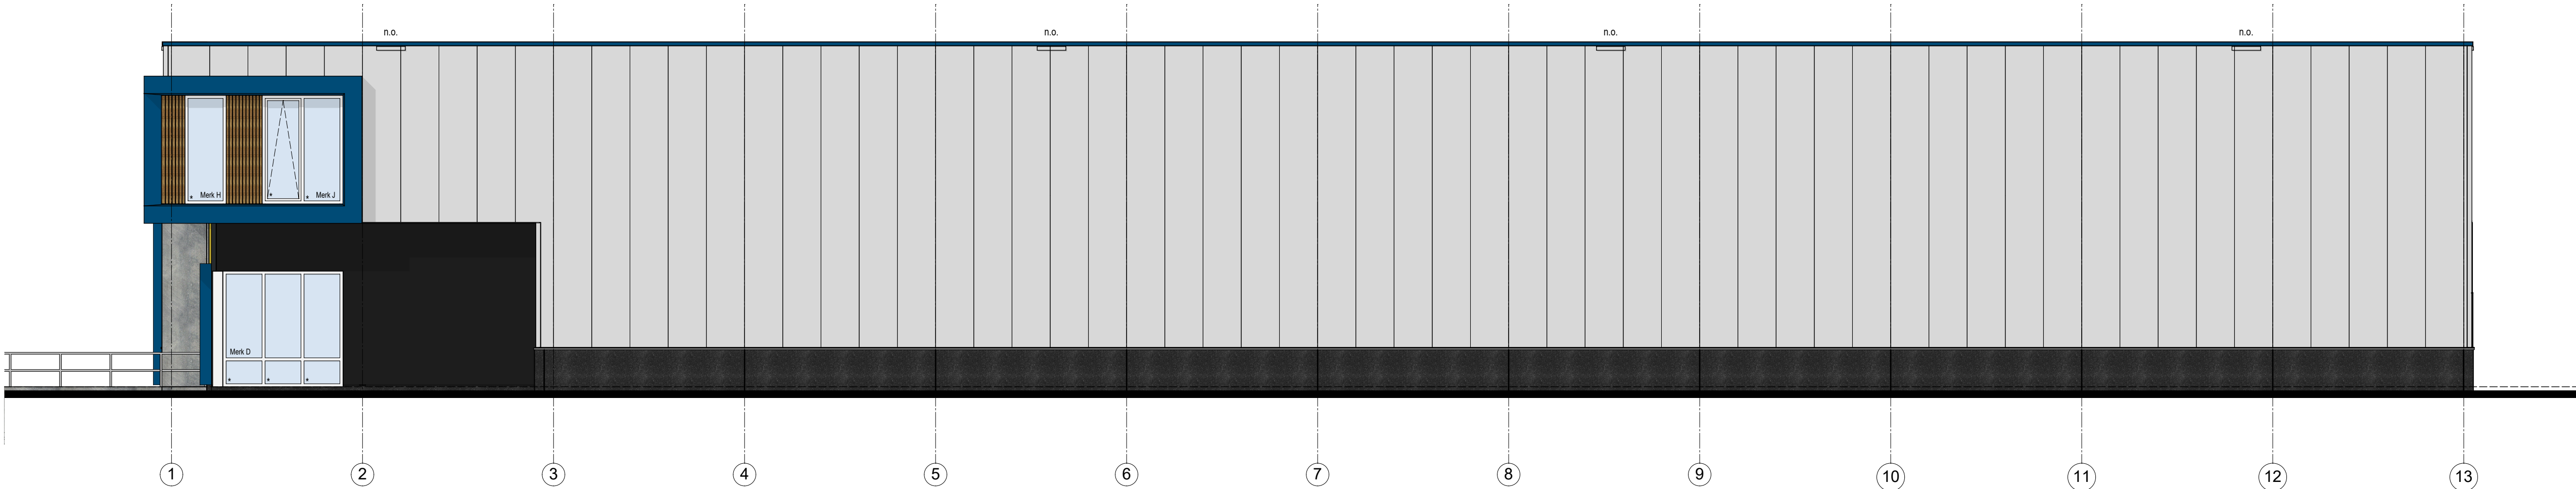

RECHTER ZIJGEVEL

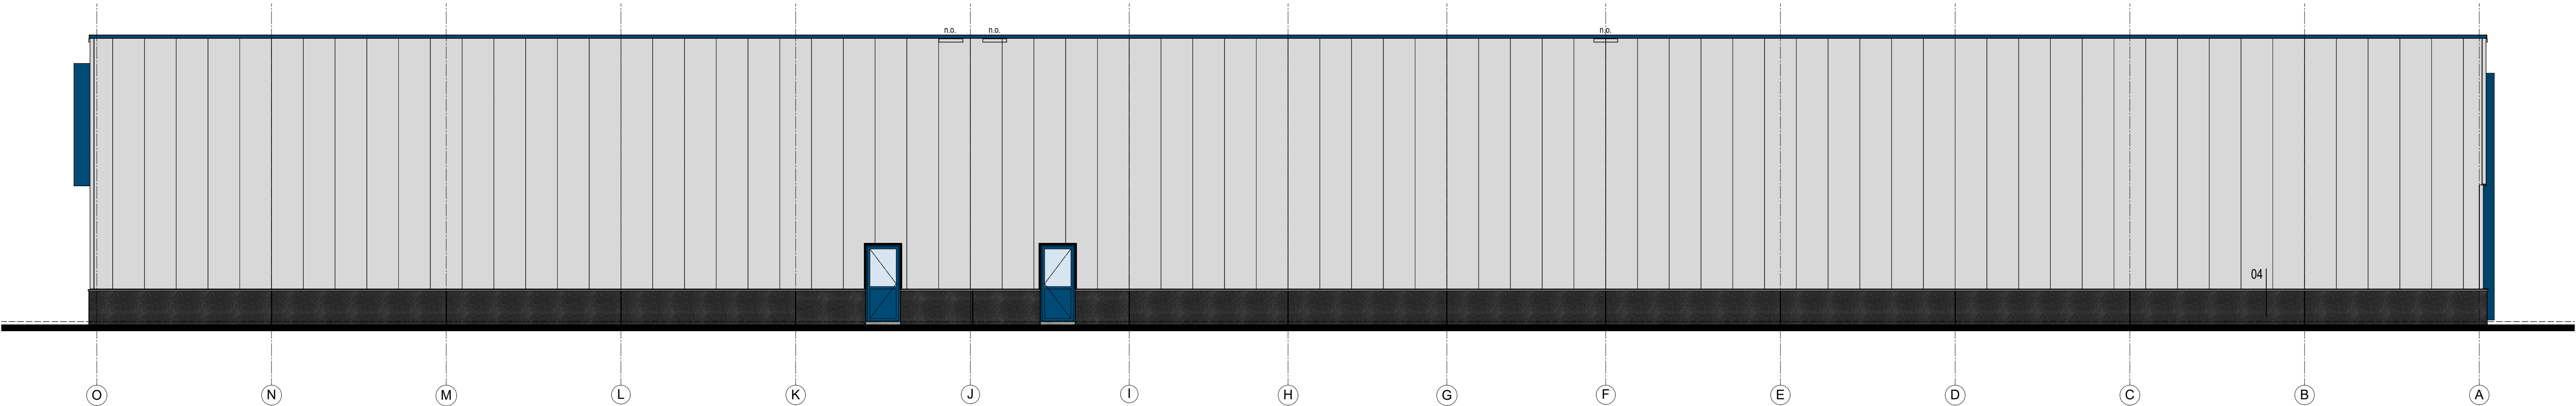

ACHTERGEVEL

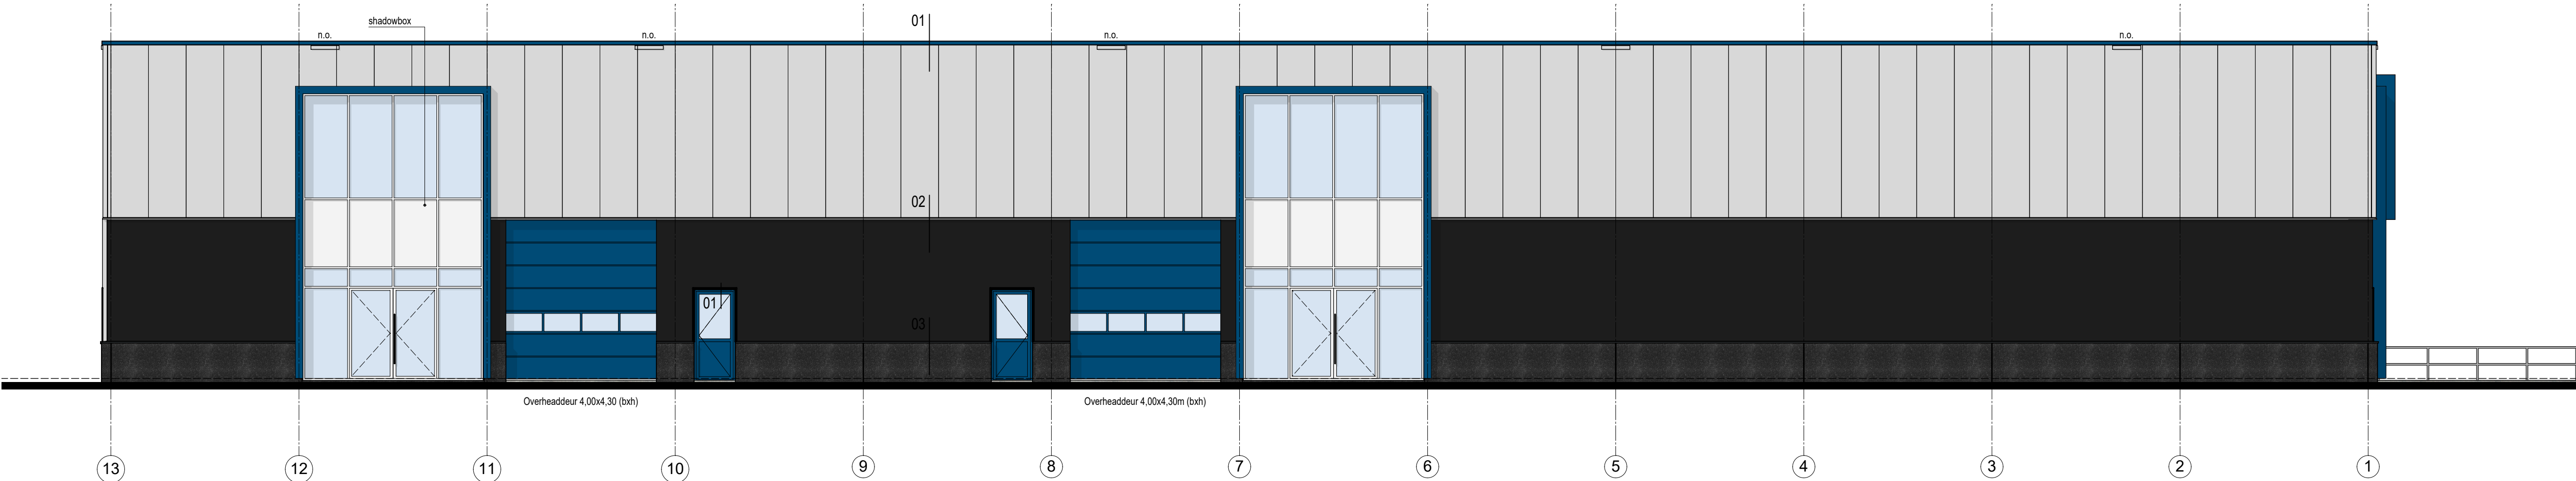

LINKER ZIJGEVEL




Behoort bij besluit van
college van burgemeester
en wethouders van Aalten
WA-22-0314-000
d.d. 06-03-2023

KLEUREN EN MATERIALENSTAAT

Onderdeel	Materiaal	Fabrikant / Type	Kleur / Kleurcode
Prefab	Prefab beton	-	uitgewassen grind, roet ebone
Gevelbekleding	Sandwichpaneel	vlak paneel	Wt RAL777
Begane grond	Sandwichpaneel	Stuipprofiel	Afwaschzwart RAL 7021
Verdieping / Rechter- achtergevel	Aluminium	n.b.b.	?
Kozijnen	Aluminium	n.b.b.	Gentiaanblauw RAL 5010
Kantoor	Staal	n.b.b.	Gentiaanblauw RAL 5010
Opstapen	Staal	n.b.b.	Zie grout / Details
Overheaddeuren	Blumen	TPO	Wt
Zijten / kledopels	Aluminium	Alucobond o.p.	Gentiaanblauw RAL 5010
Dakbedekking	Sandwichpaneel	Vlak paneel	Gentiaanblauw RAL 5010
Kaders			
Onderzijde overstek			

ALLE MAATVOERING IN HET WERK TE CONTROLEREN CQ. TE BEPALEN!

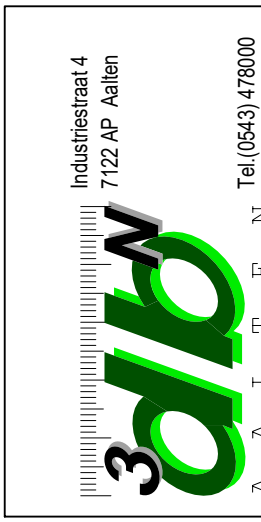

NIVO HOLDING B.V.
DE VUURLANDER 40
7051 VC VARSSEVELD

OMGEVINGSVERGUNNING
GEVELS

NIEUWBOUW VAN EEN BEDRIJFSVERZAMELGEBOUW AAN DE
EERSTE BROEKDUIK TE AALTEN

NIVO HOLDING B.V.
DE VUURLANDER 40
7051 VC VARSSEVELD

Formaat
A0

Schaal
1:100

Datum
22-12-2022

Ontwerp
A-02-02-2023 HK

HK
A-03 22/050