

BEREKENING INHOUD WADI


inhoud 2 m ¹ 1 m ¹	4550 m ²
Bebouwd oppervlakt	1500 m ²
Verhard oppervlakt	6050 m ²
x 40mm per m ² = 242 m ³	

BEREKENING PARKEERNORM

Uitgangspunten berekening parkeernorm volgens Beleidsregel parkeernorm Gemeente Aalten	
- Norm rest bebouwde kom	4200 m ²
- Industrieterrein + Bestaand bedrijfstak, bestaand woonterrein	2700 m ²
- Kantoorterrein + Kantoorterrein	2700 m ²
Totaal benodigde parkeerplaatsen: 42 stuks	

SITUATIE

Kadastraal bekend gemeente: Aalten
Sectie: K
Nummer: 796 1797
Schaal: 1:1000

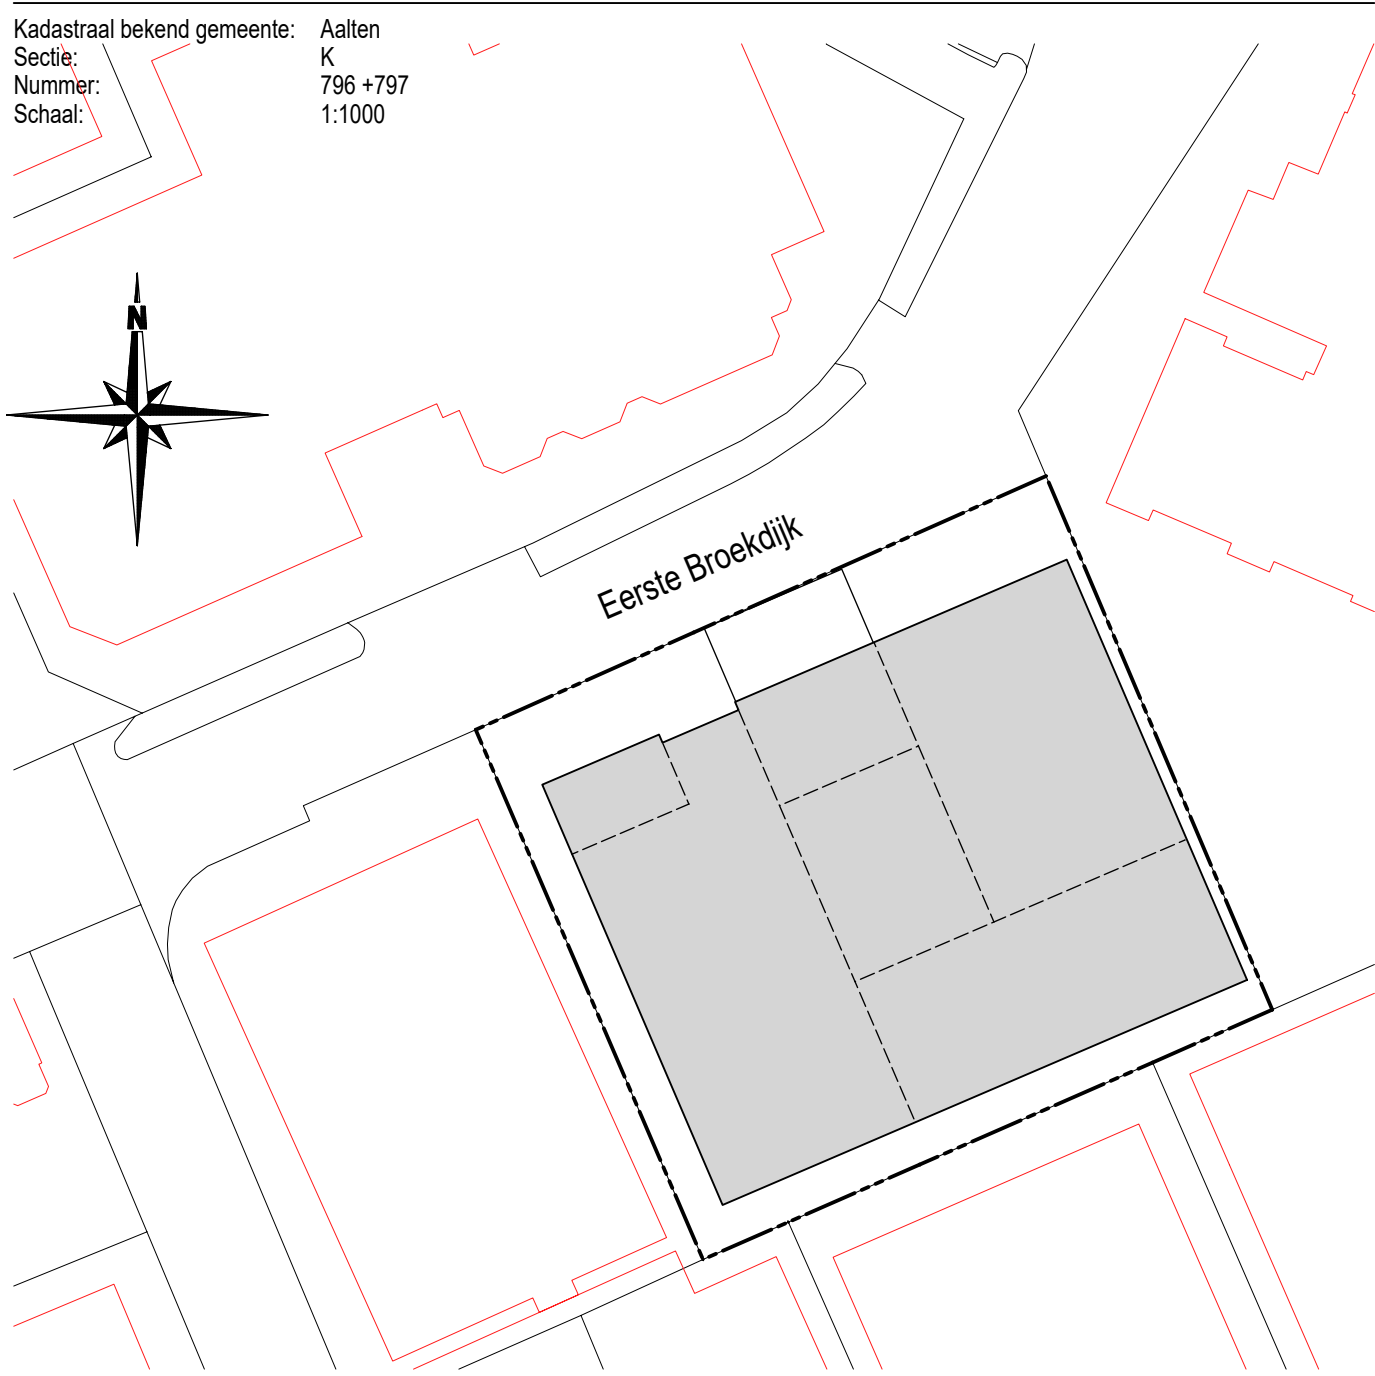

ALLE MAATVOERING IN HET WERK TE CONTROLEREN CQ. TE BEPALEN!

Individueel 1722-AP 1
--