

BEREKENING INHOUD WADI


inhoud 2 m ³ 1 m ³	Bebouwd oppervlakt Verhard oppervlakt	4550 m ² 1500 m ² 6050 m ²	x 40mm per m ² = 242 m ³
--	--	---	--

BEREKENING PARKEERNORM


Uitgangspunten berekening parkeernorm volgens Beleidsregel parkeernormen Gemeente Aalten		
- Norm met bebouwde kom	4200 m ²	0,8 p.p. per 100 m ² = 3,36 p.p.
- Industrieterrein + Bestaand bedrijfstak	2700 m ²	2,3 p.p. per 100 m ² = 6,21 p.p.
- Kantoorterrein + Kantoortak		
Totaal benodigde parkeerplaatsen: 42 stuks		

SITUATIE

Kadastraal bekend gemeente: Aalten
Sectie: K
Nummer: 796 1797
Schaal: 1:1000

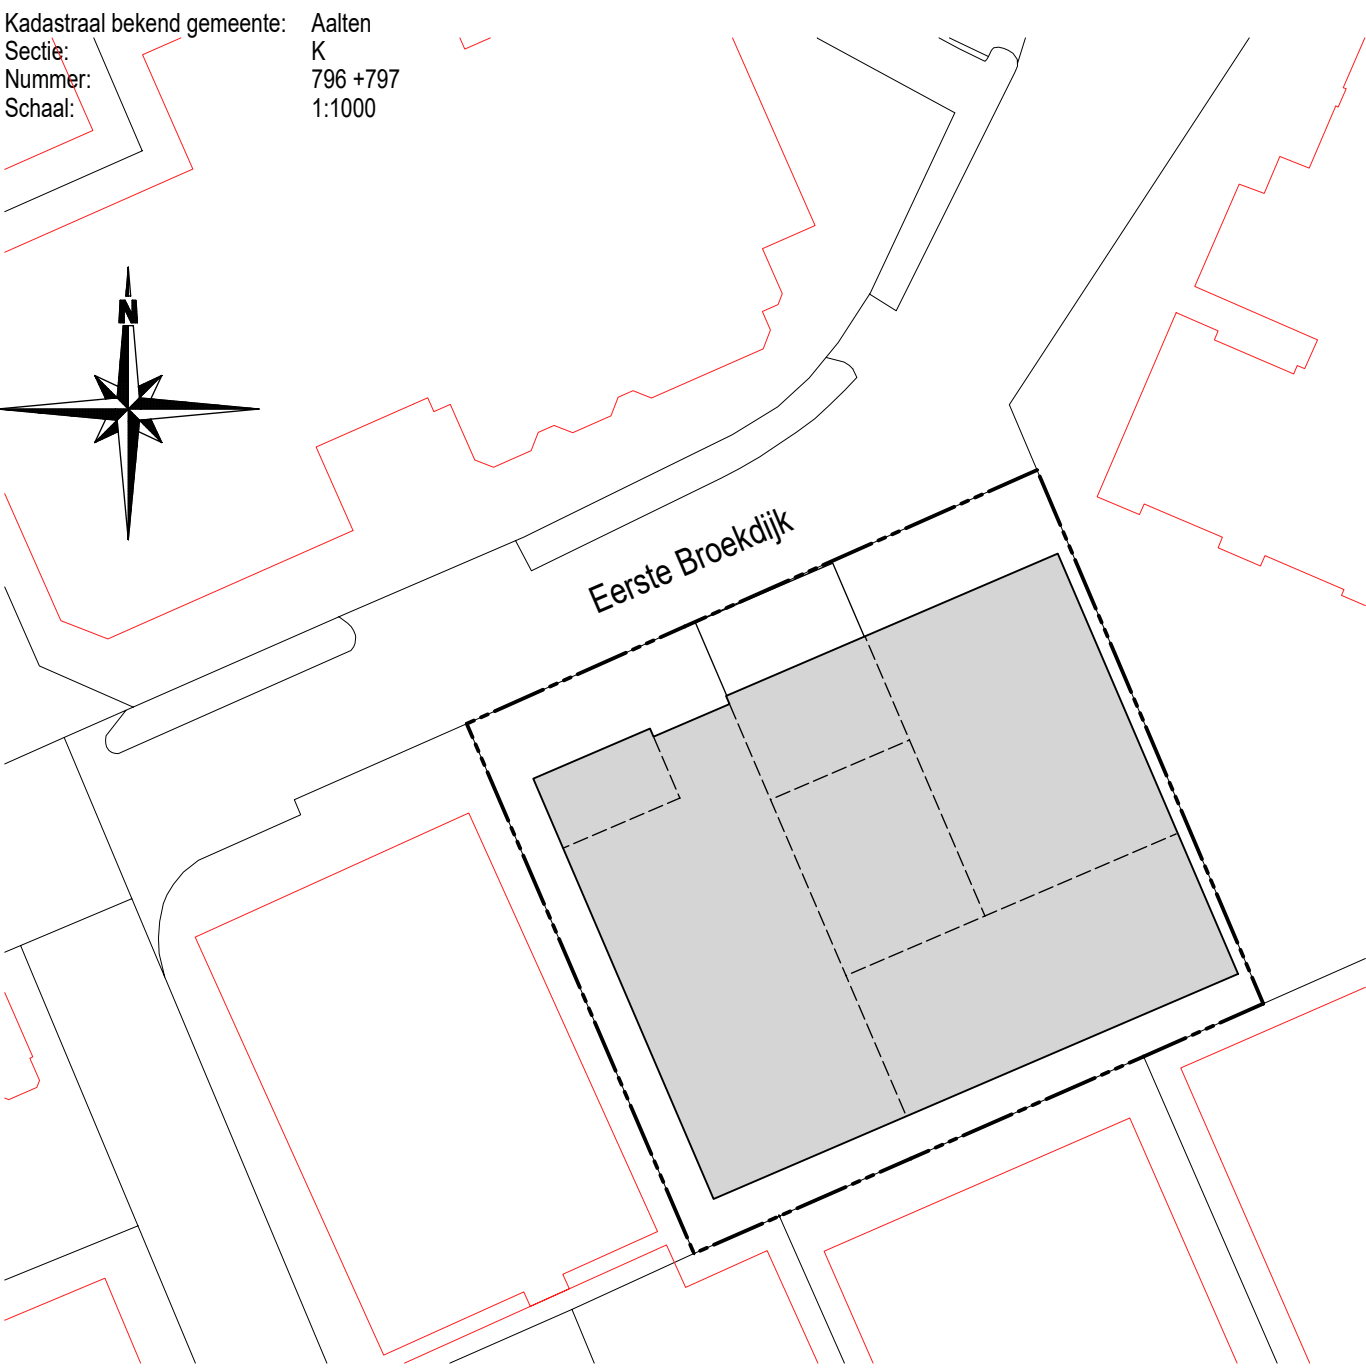

ALLE MAATVOERING IN HET WERK TE CONTROLEREN CQ. TE BEPALEN!

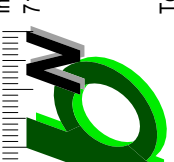 Indienstand: 1 7122/49 Aalten Tel: 0640 120300 Fax: 0641 120201	OMGEVINGSVERGUNNING TERREINRICHTING				HK
	NIEUWBOUW VAN EEN BEDRIJFSVERZAMELGEBOUW AAN DE EERSTE BROEKDIJK TE AALTEN				HK
	NIVOGE HOLDING B.V. DE VLOGLANDEN 40 7051 VC VARSSEVELD				
	A0	1:150	22-12-2022	A-02-02-2023 HK B-28-02-2023 HK	
A-05		22/050		A-05	