


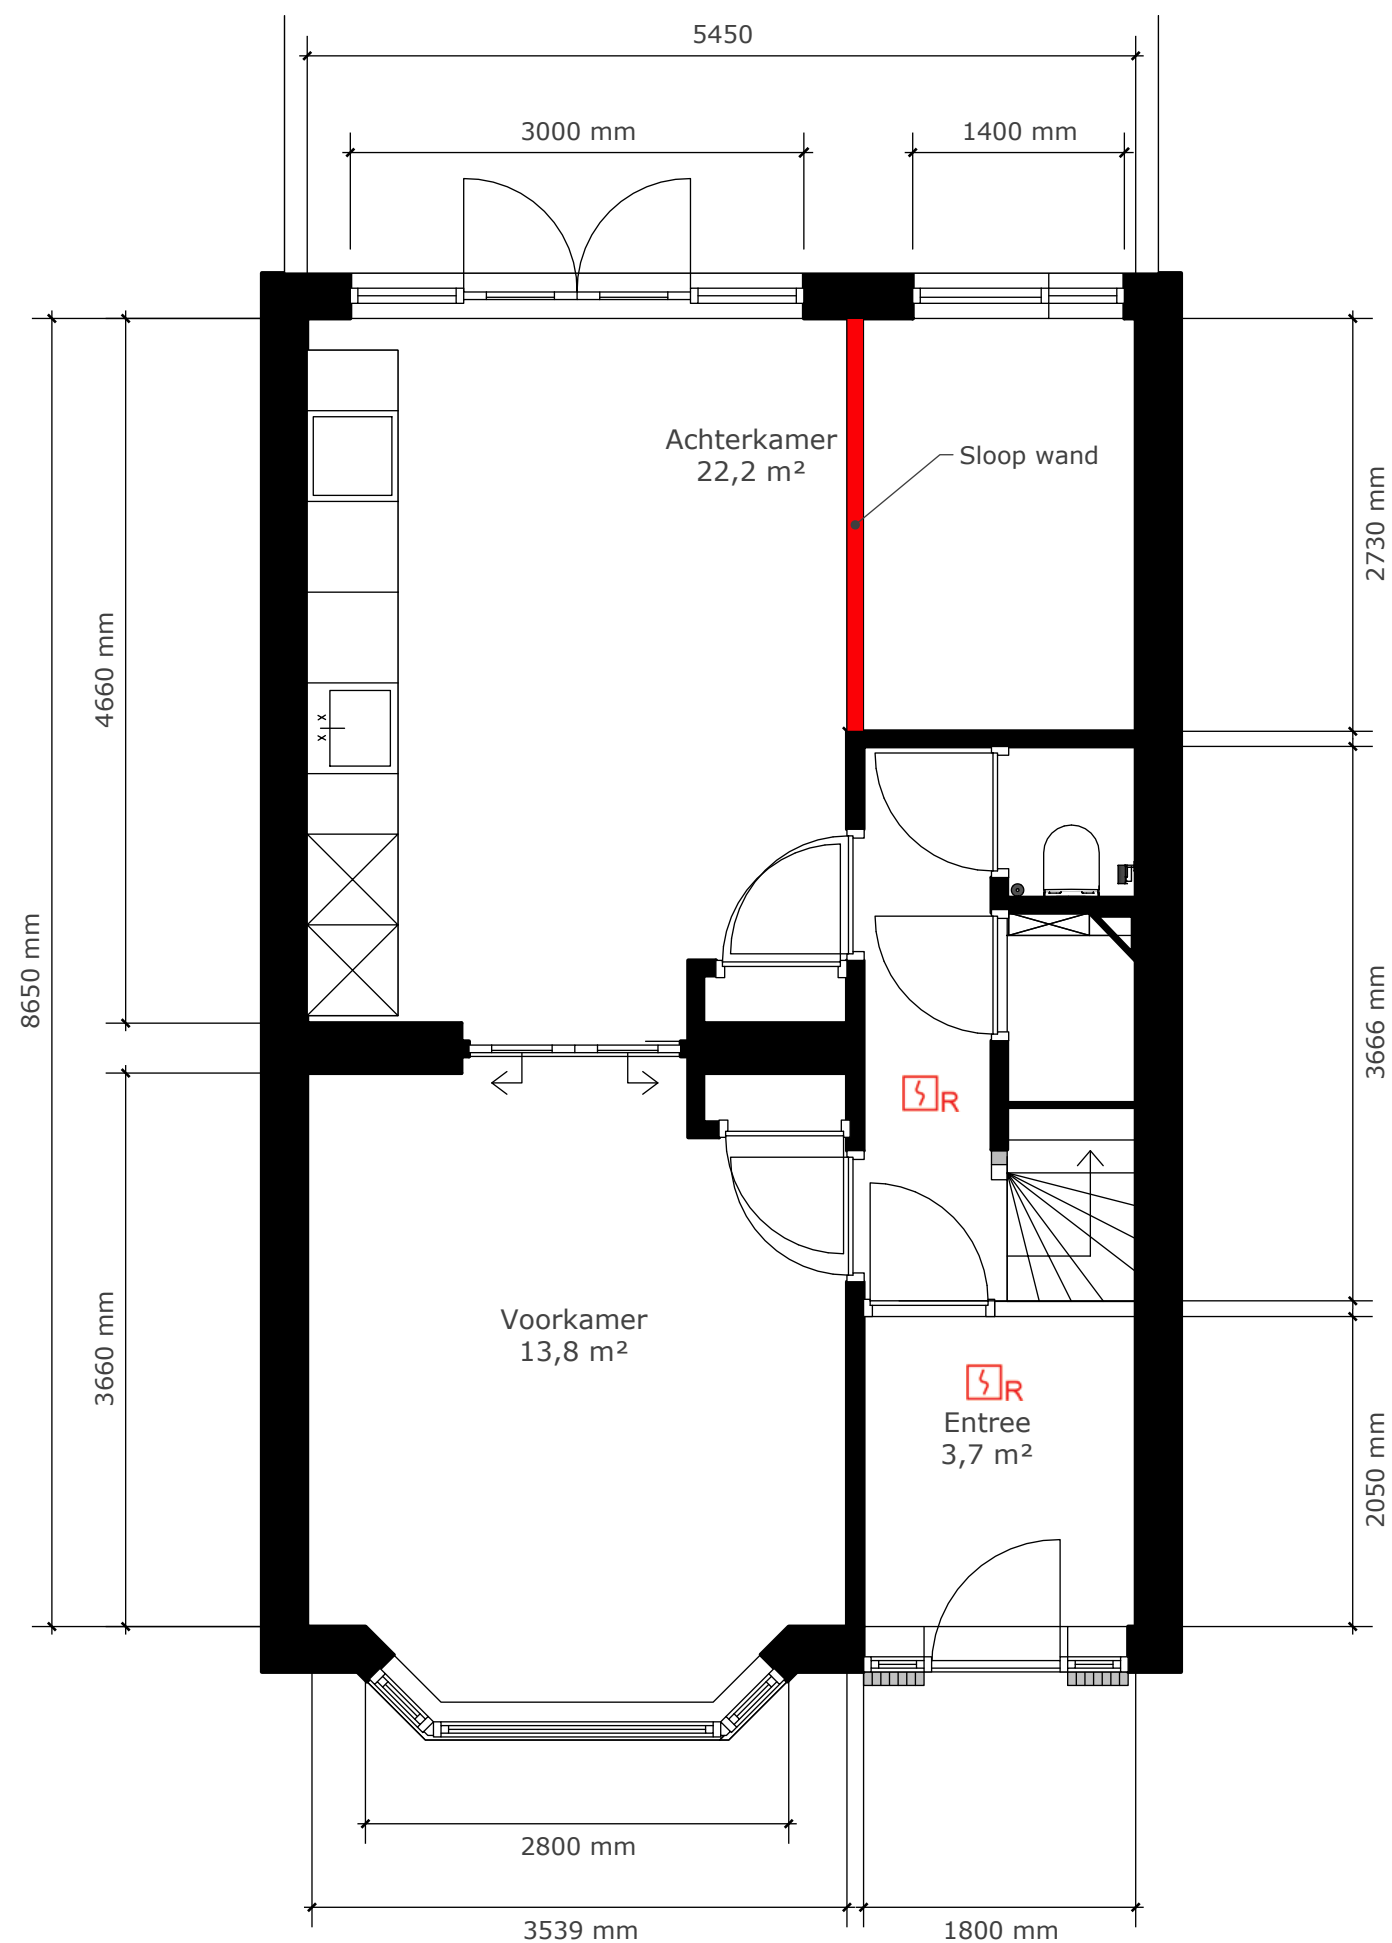






Wijzigingen:
 - Wand achterkamer-keuken
 verwijderen
 - Kozijn erker vervangen

 rookmelder (NEN 2555)


Alle maatvoering in het werk te controleren.

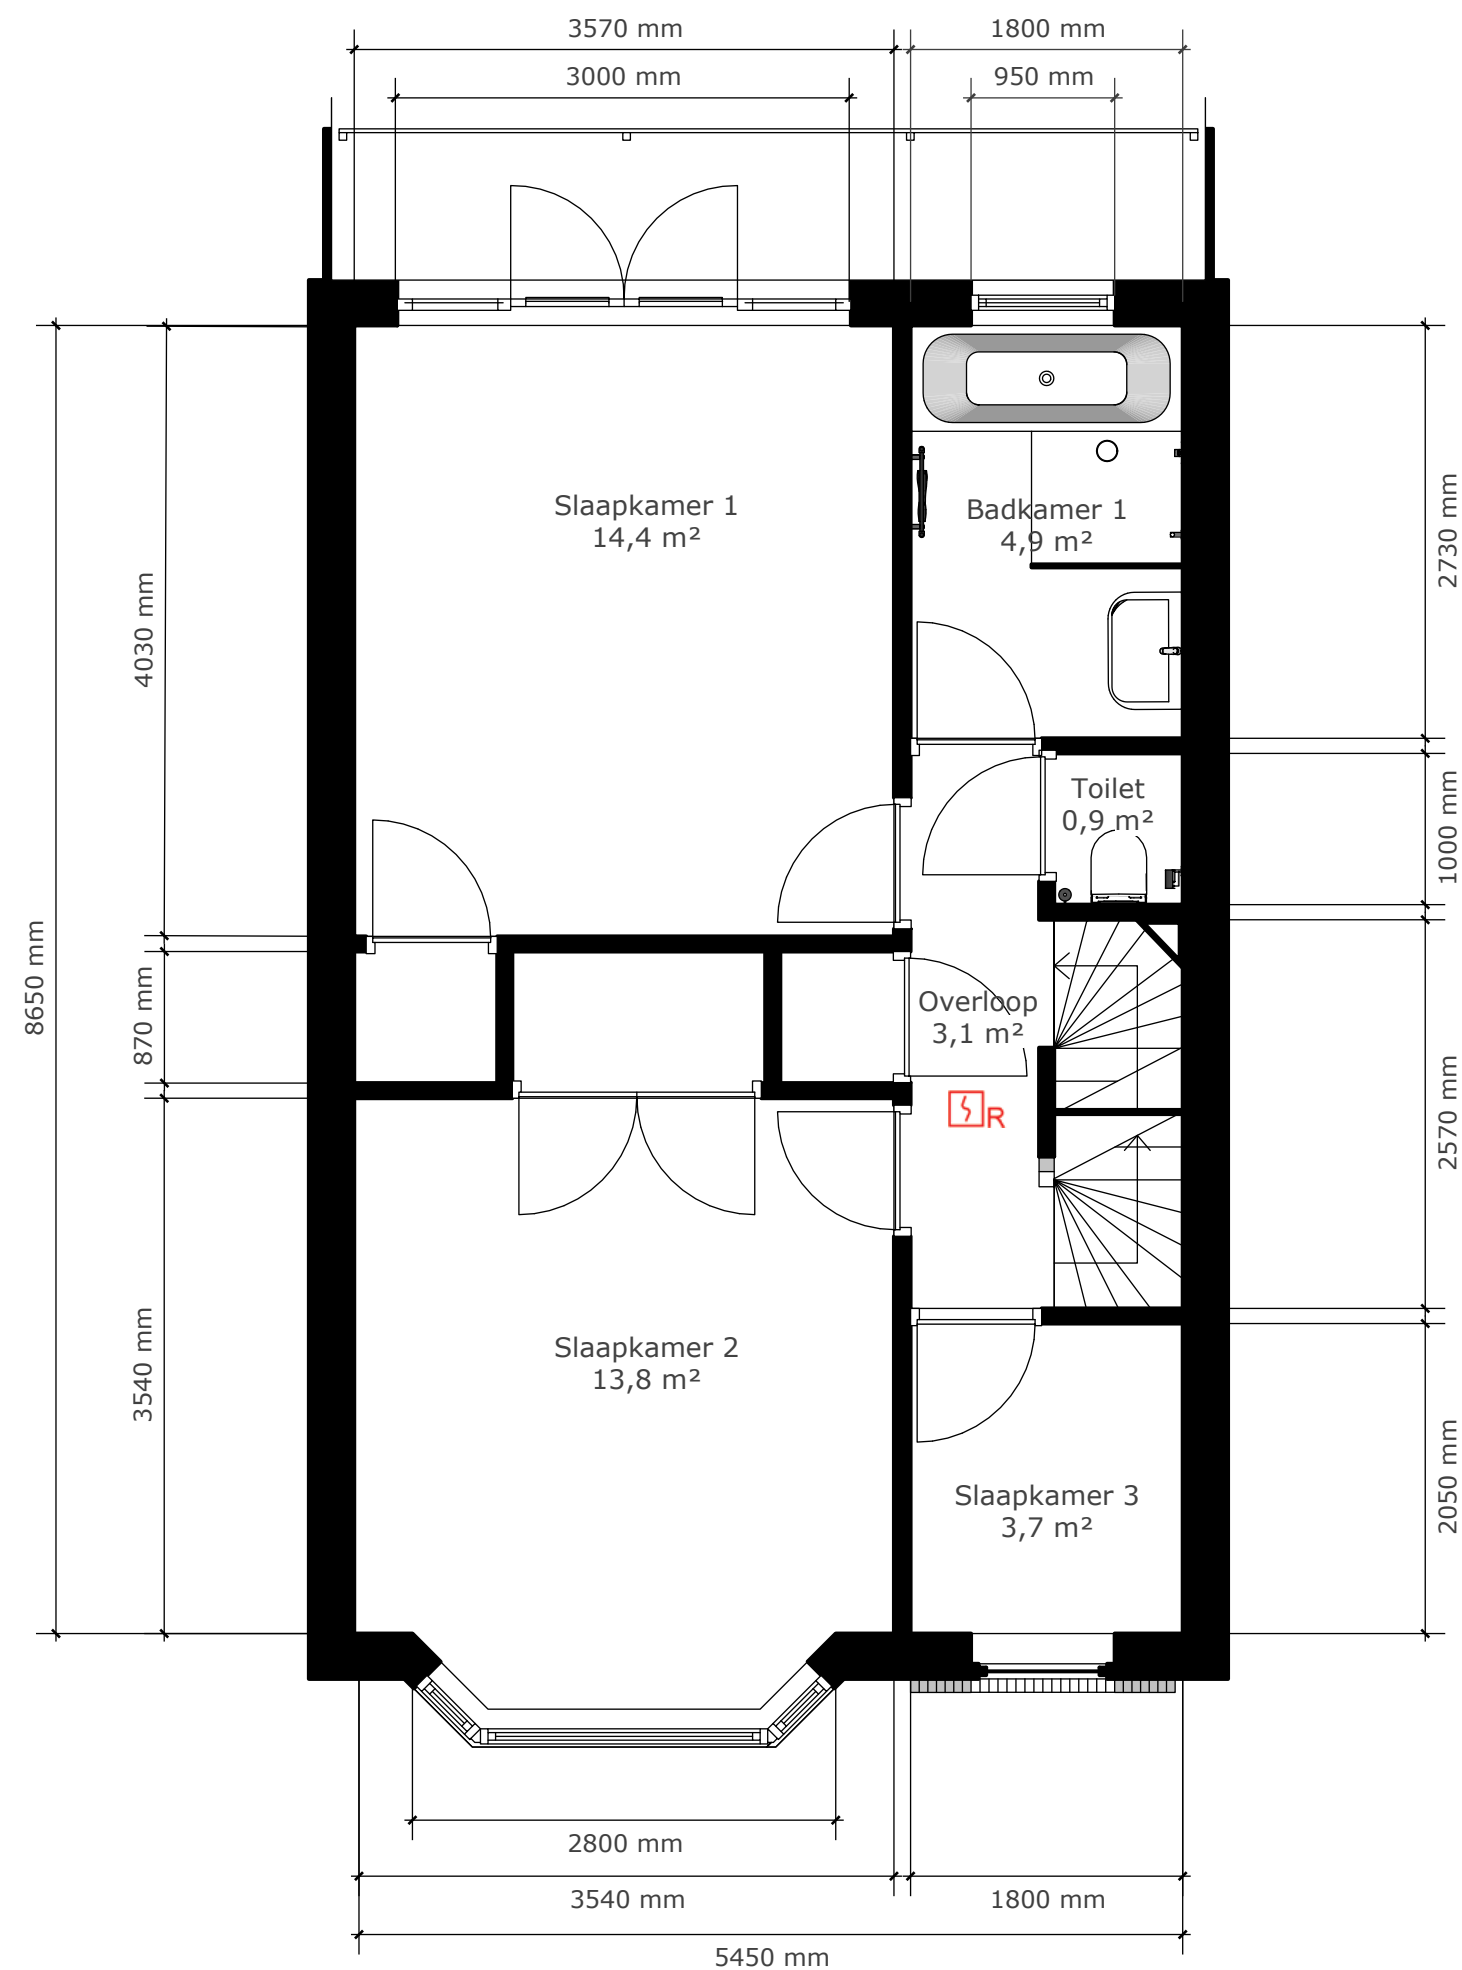

Wijzigingen:
- Kozijn slaapkamer 2 vervangen
- Kozijn slaapkamer 3 vervangen



Alle maatvoering in het werk te controleren.

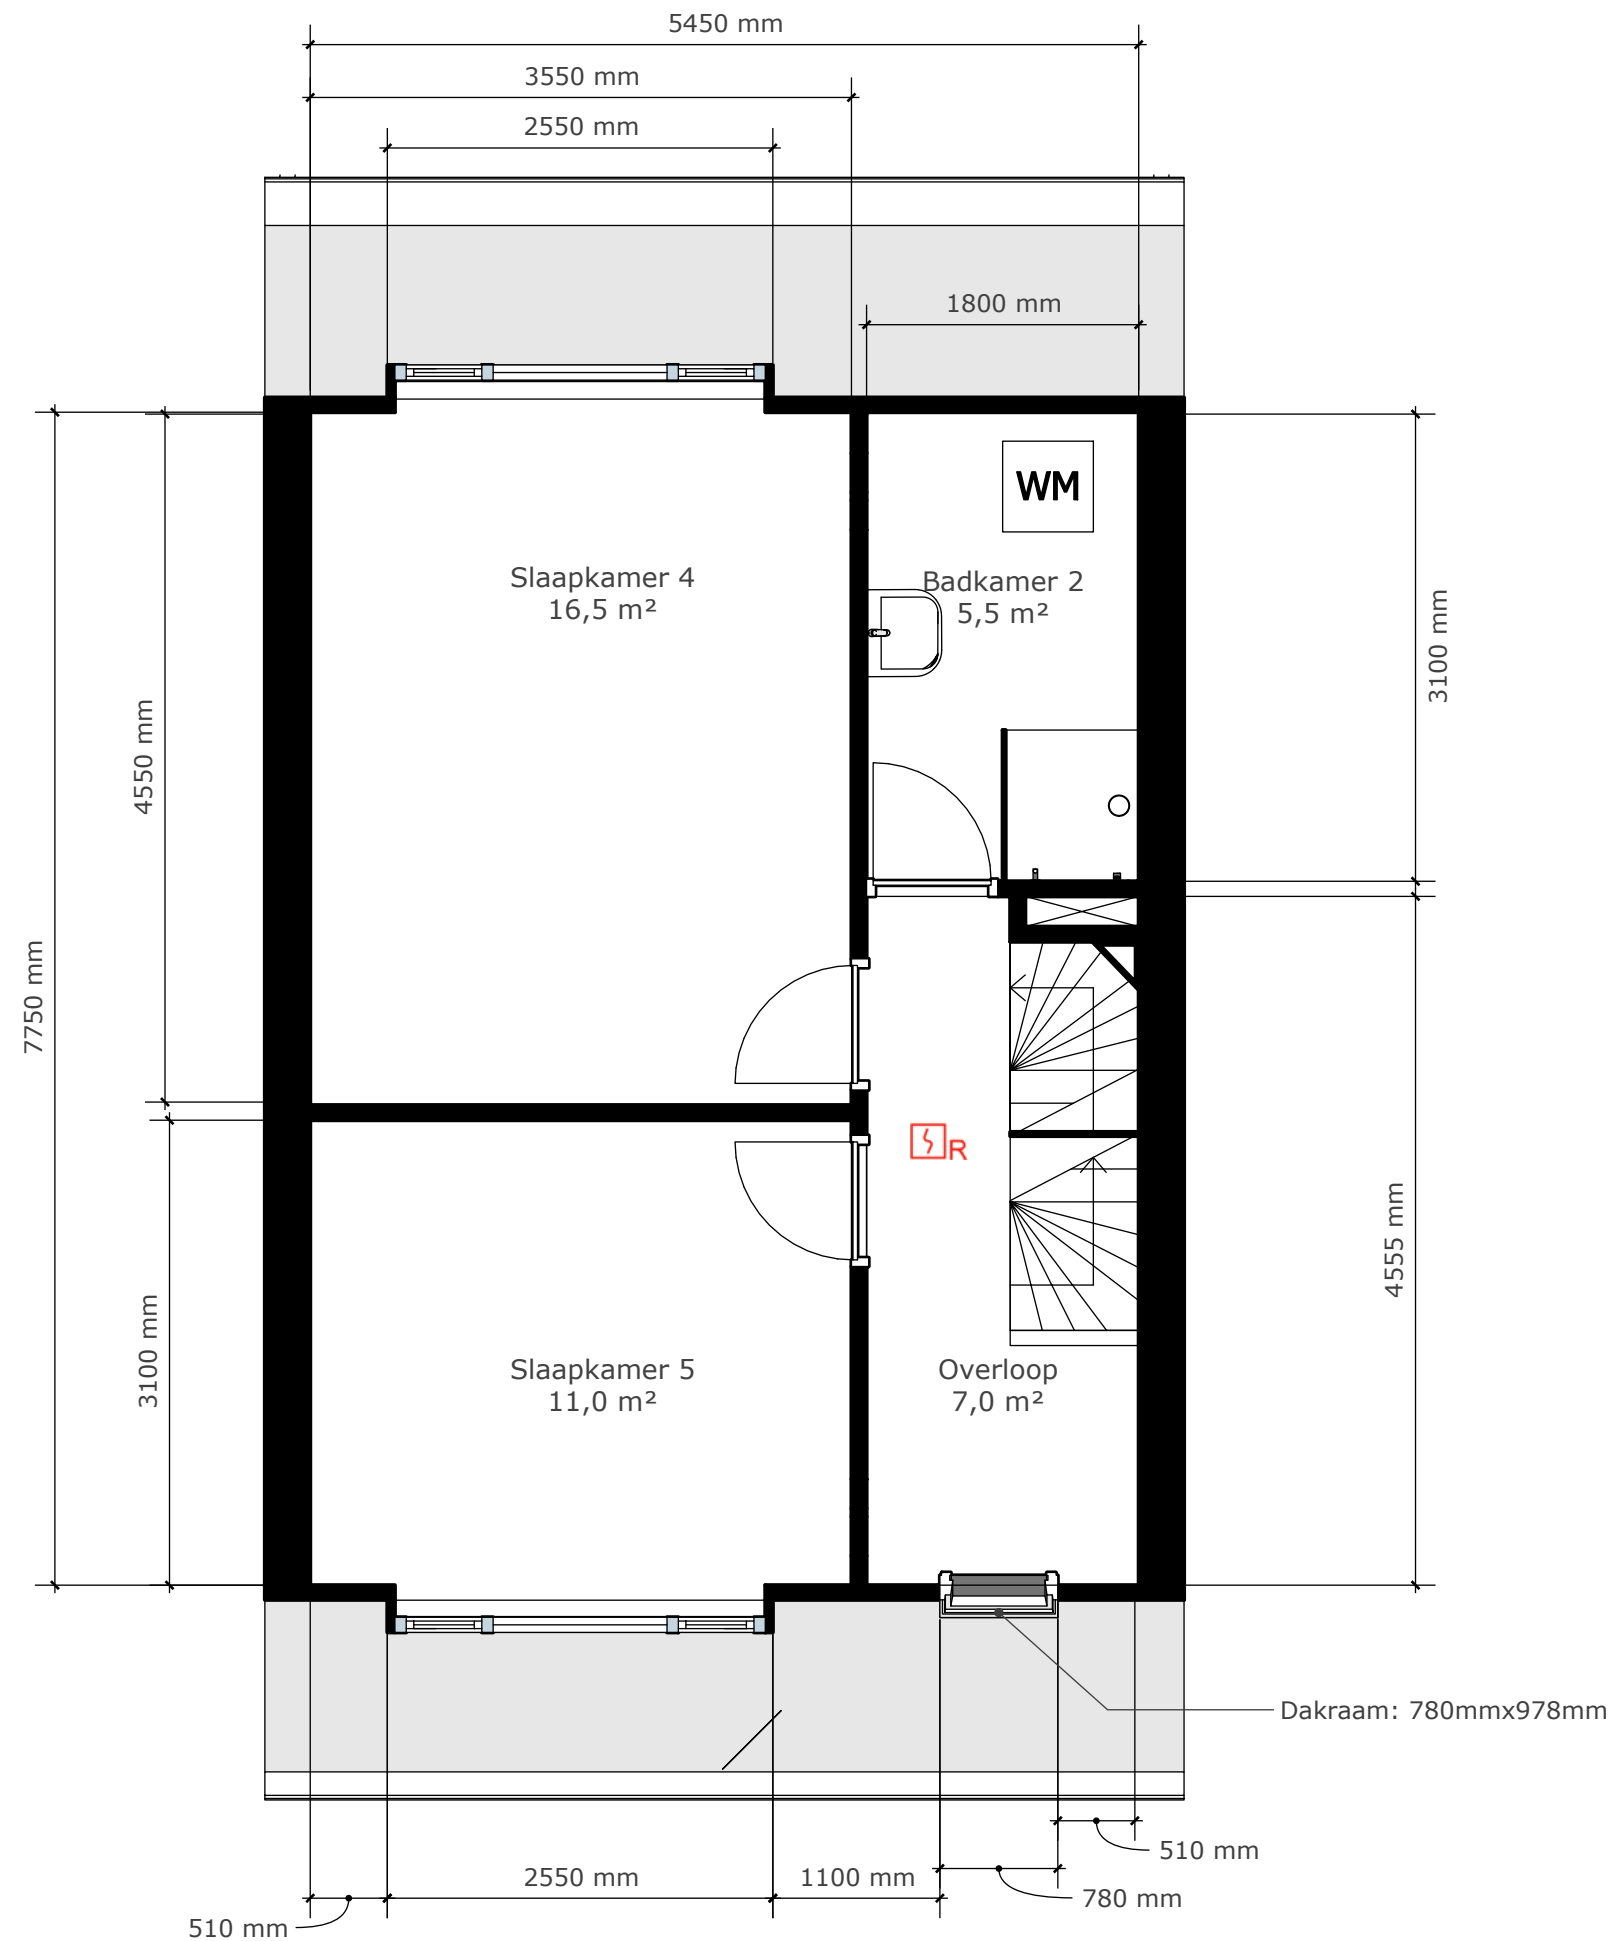


Wijzigingen:
- Overloop: Dakraam toevoegen:
(Velux 780x978)




Alle maatvoering in het werk te controleren.


Wijzigingen:
- Dakraam toevoegen: (Velux
780x978)

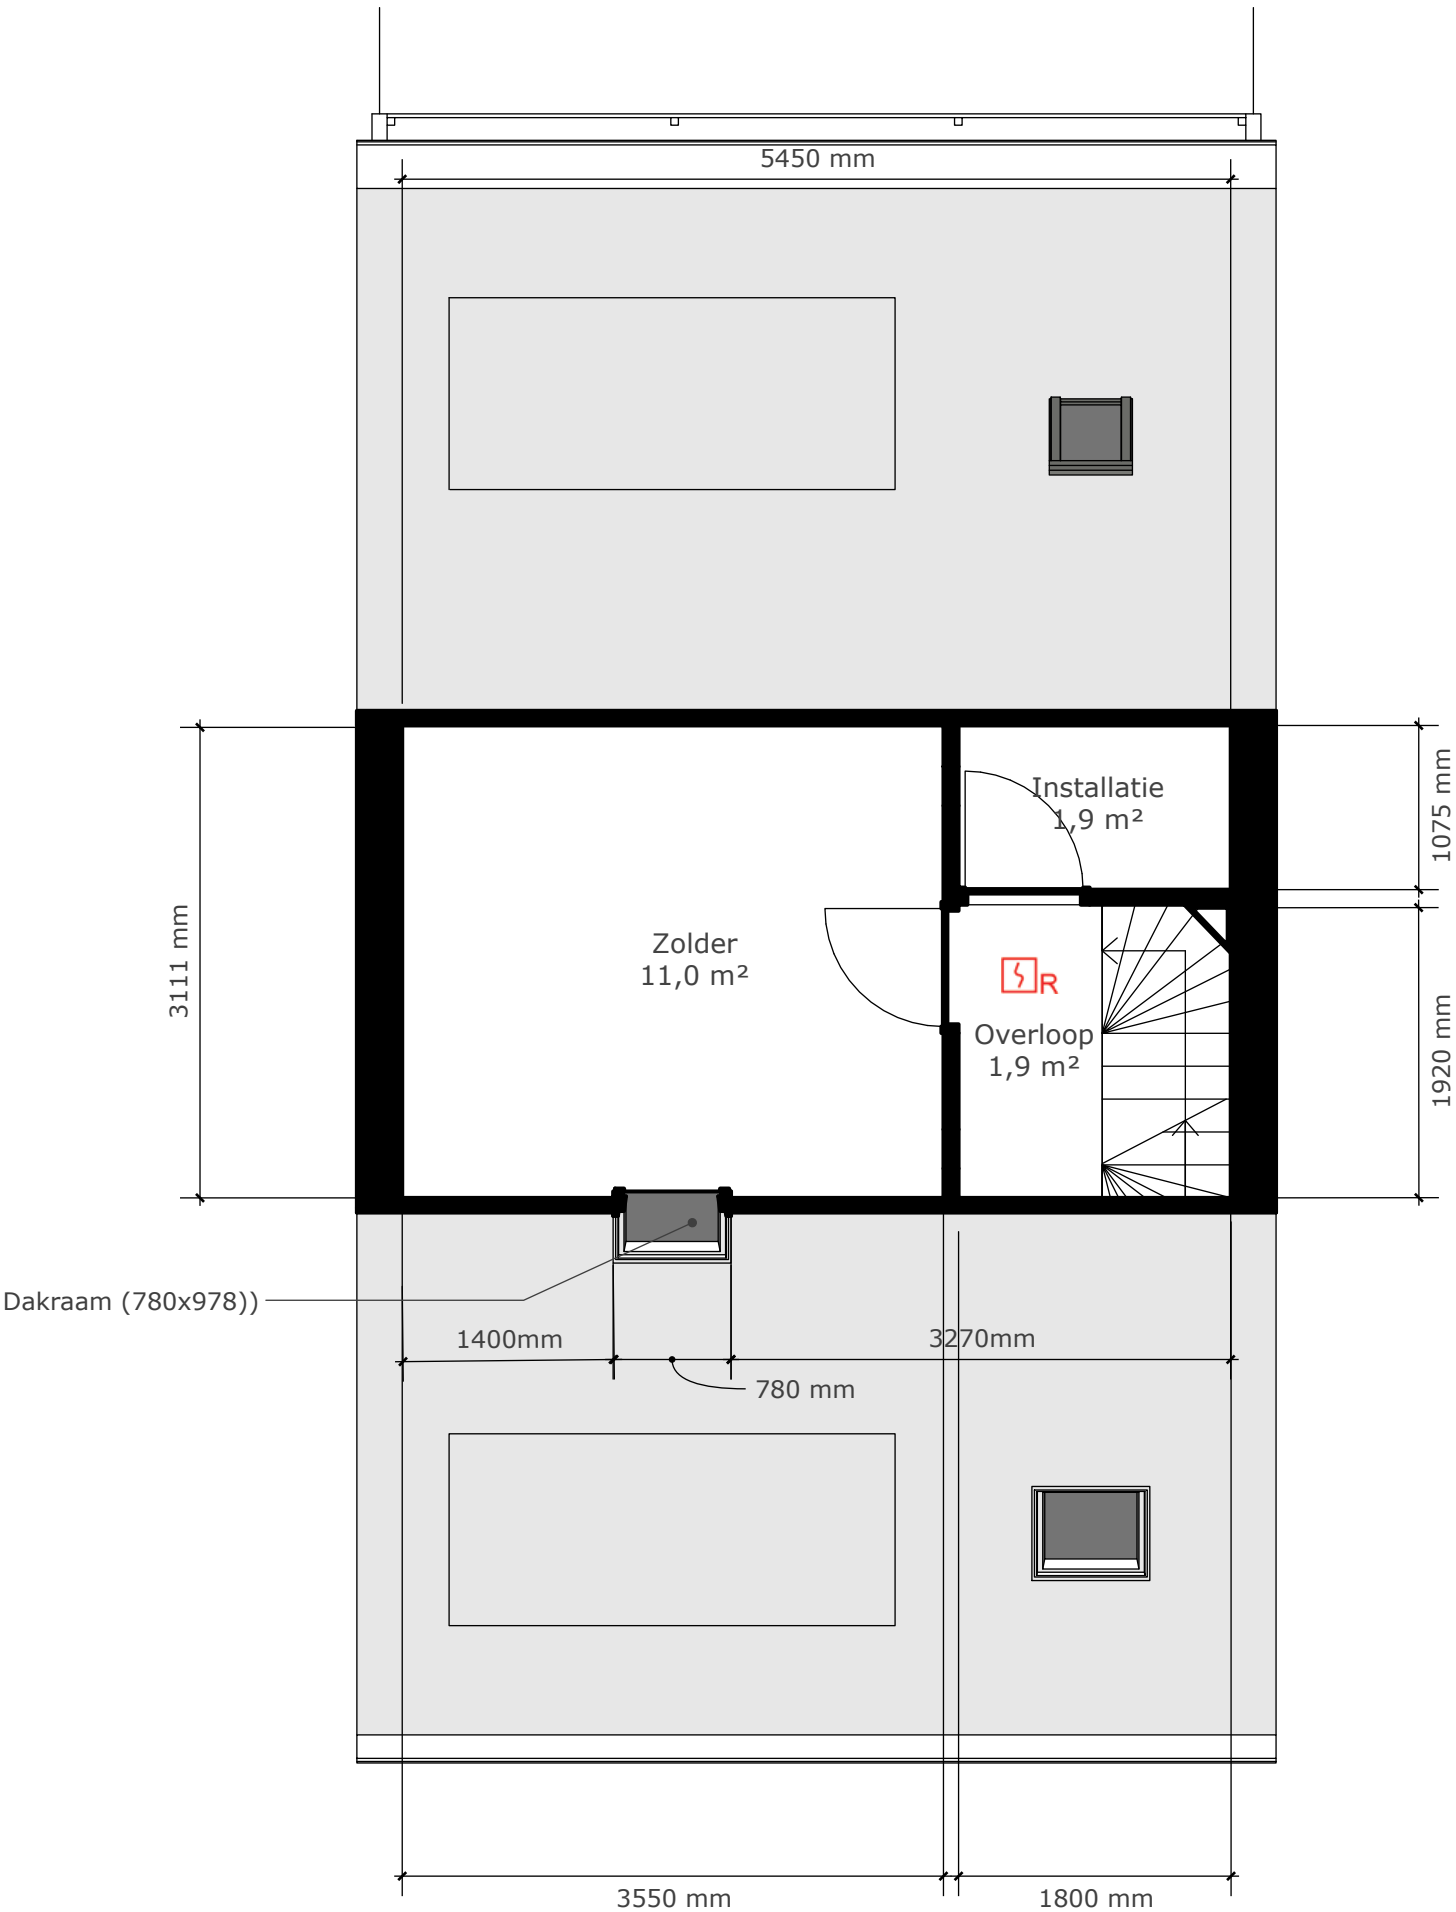

Alle maatvoering in het werk te controleren.

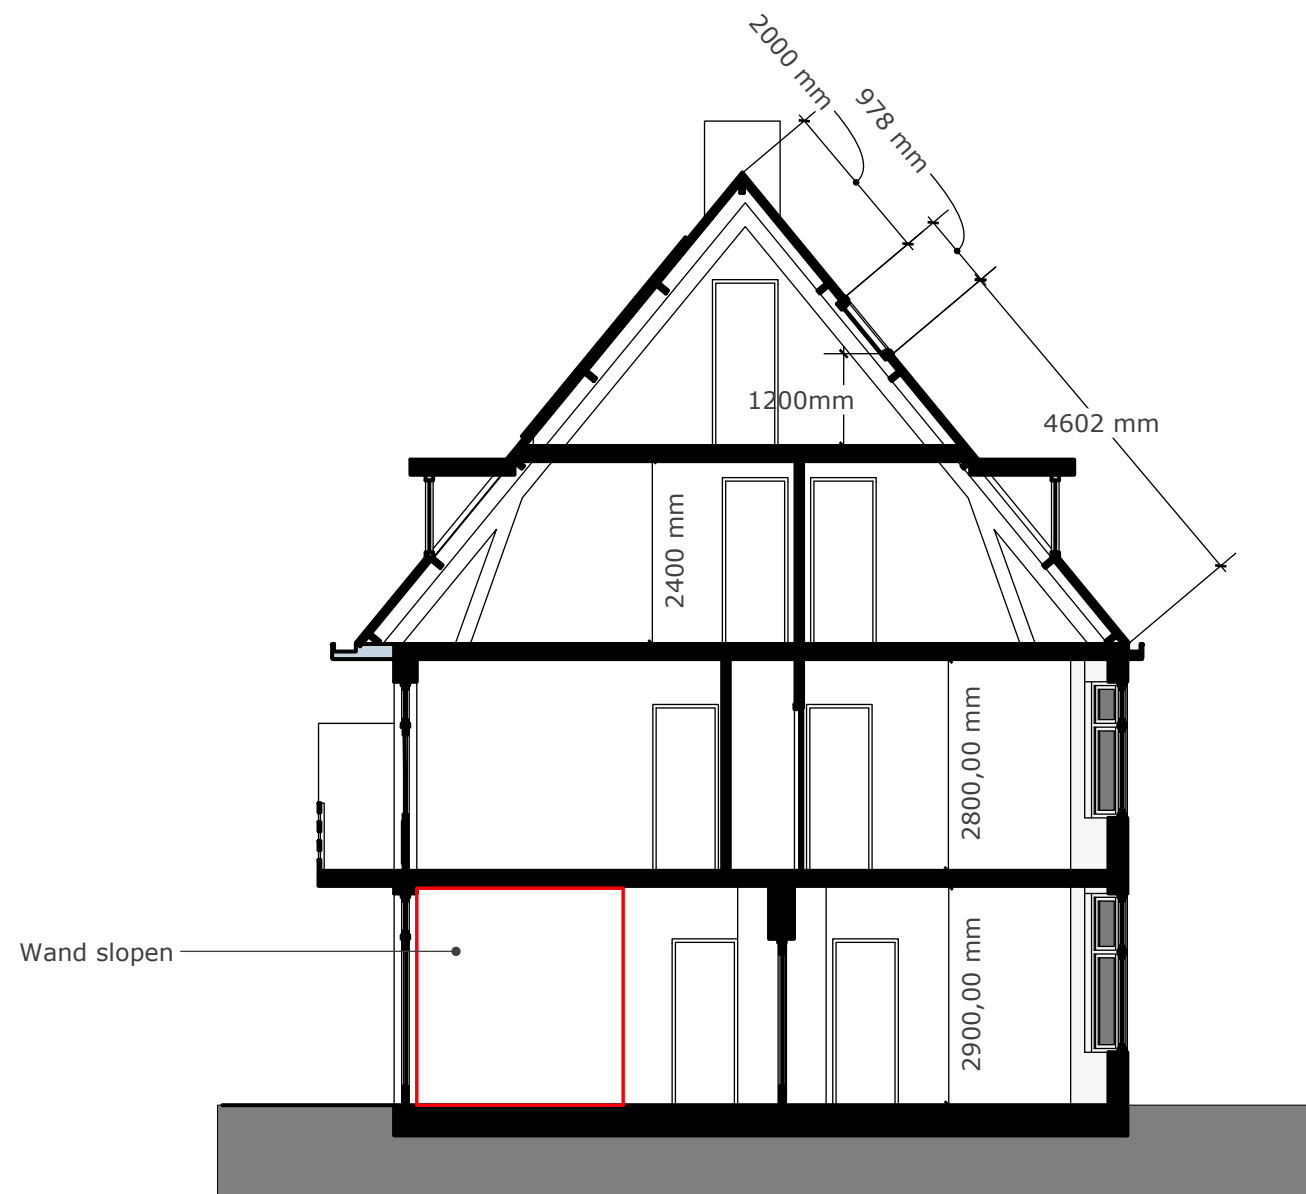

Doorsnede AA'

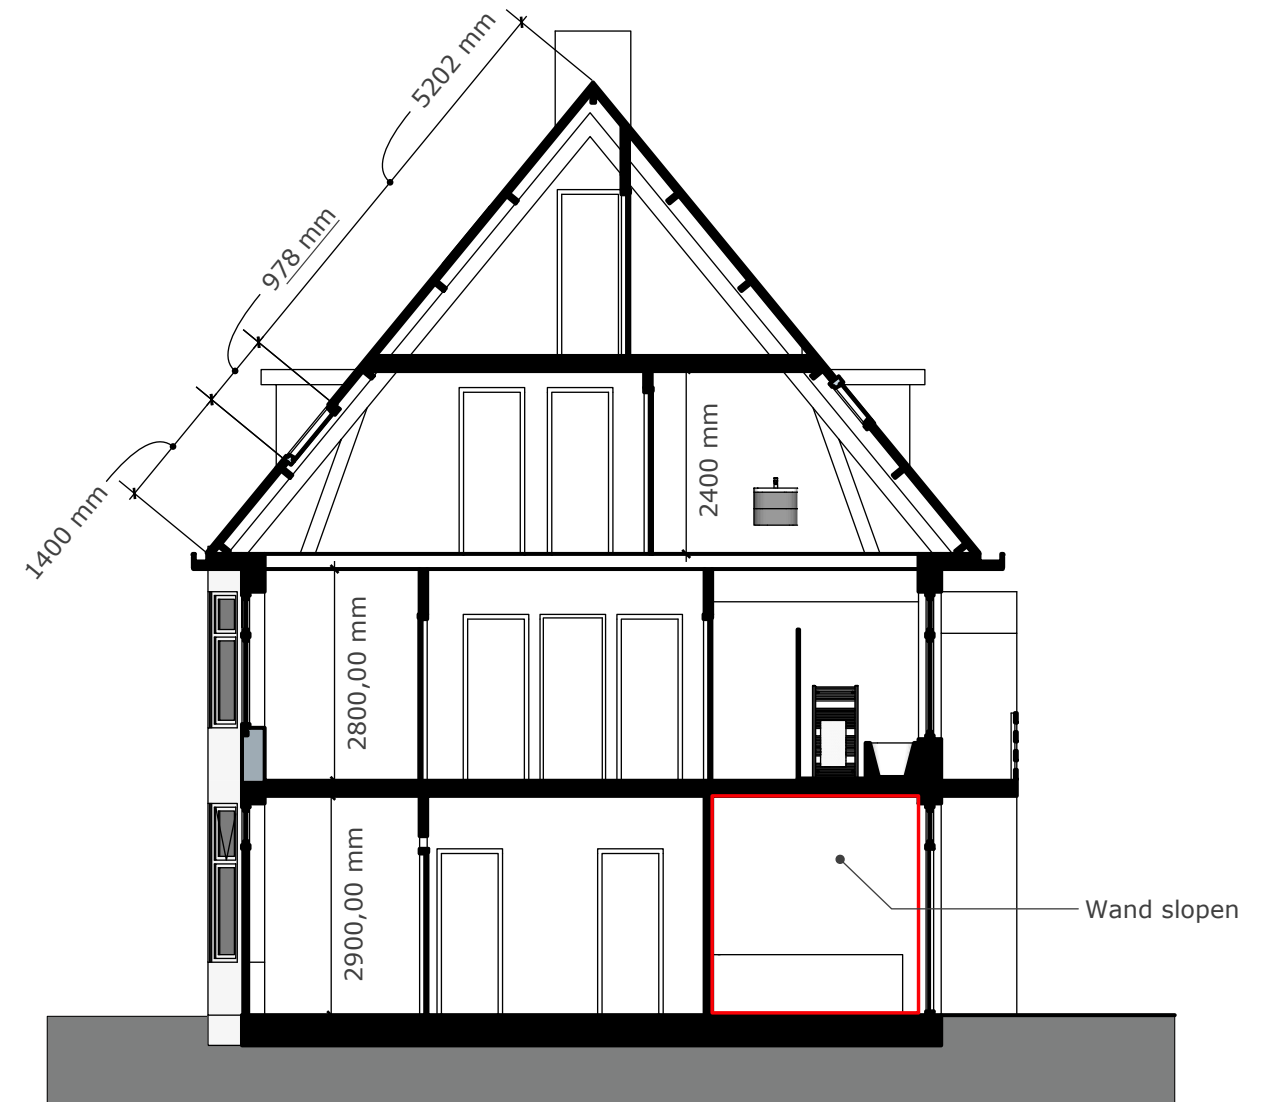

Doorsnede BB'



Alle maatvoering in het werk te controleren.




Voorgevel (bestaand)

Alle maatvoering in het werk te controleren.




Voorgevel (bestaand)

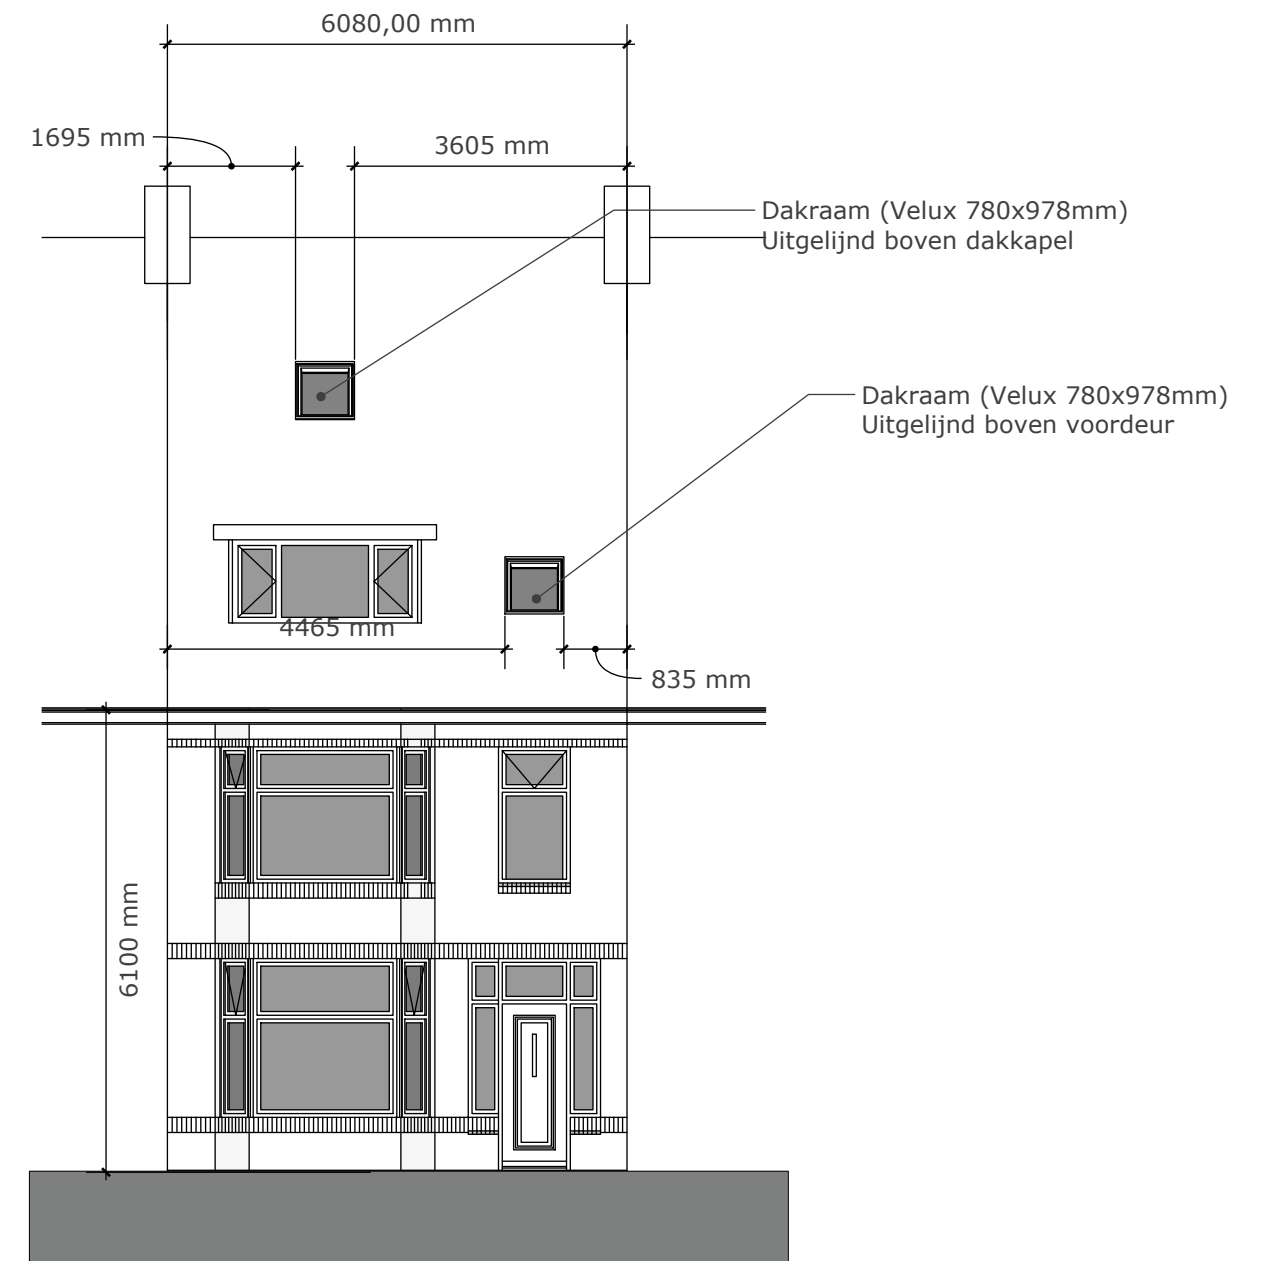


Voorgevel (nieuw)

Alle maatvoering in het werk te controleren.

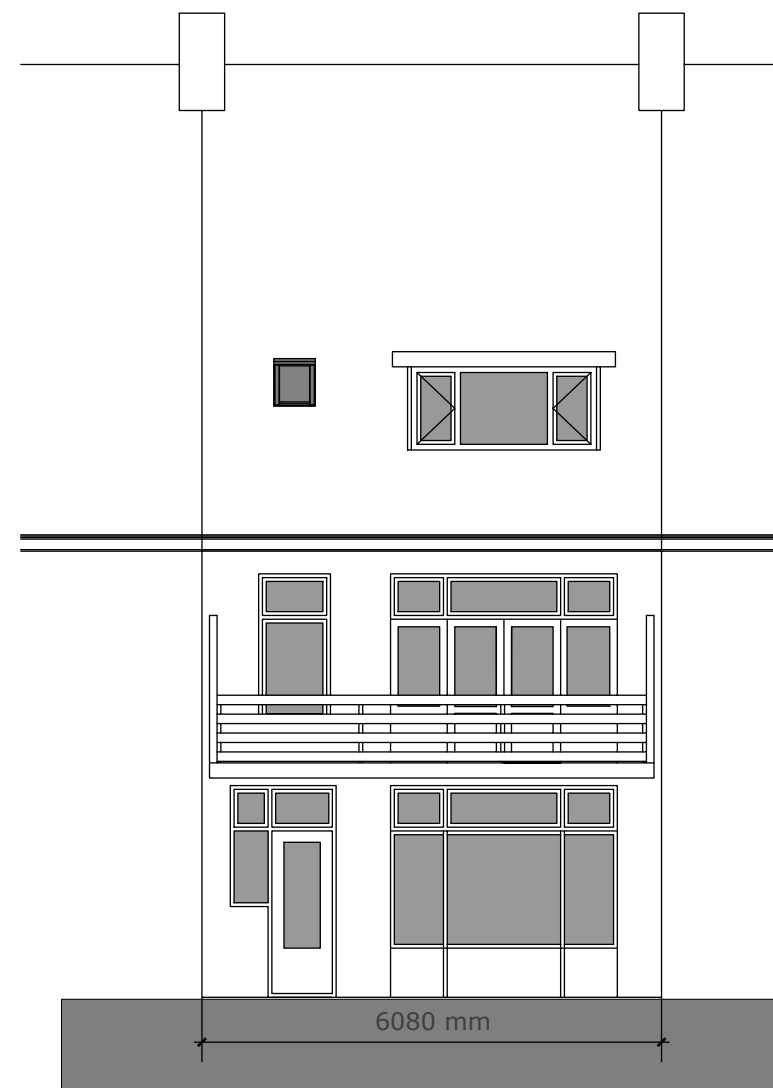

Achtergevel (bestaand)

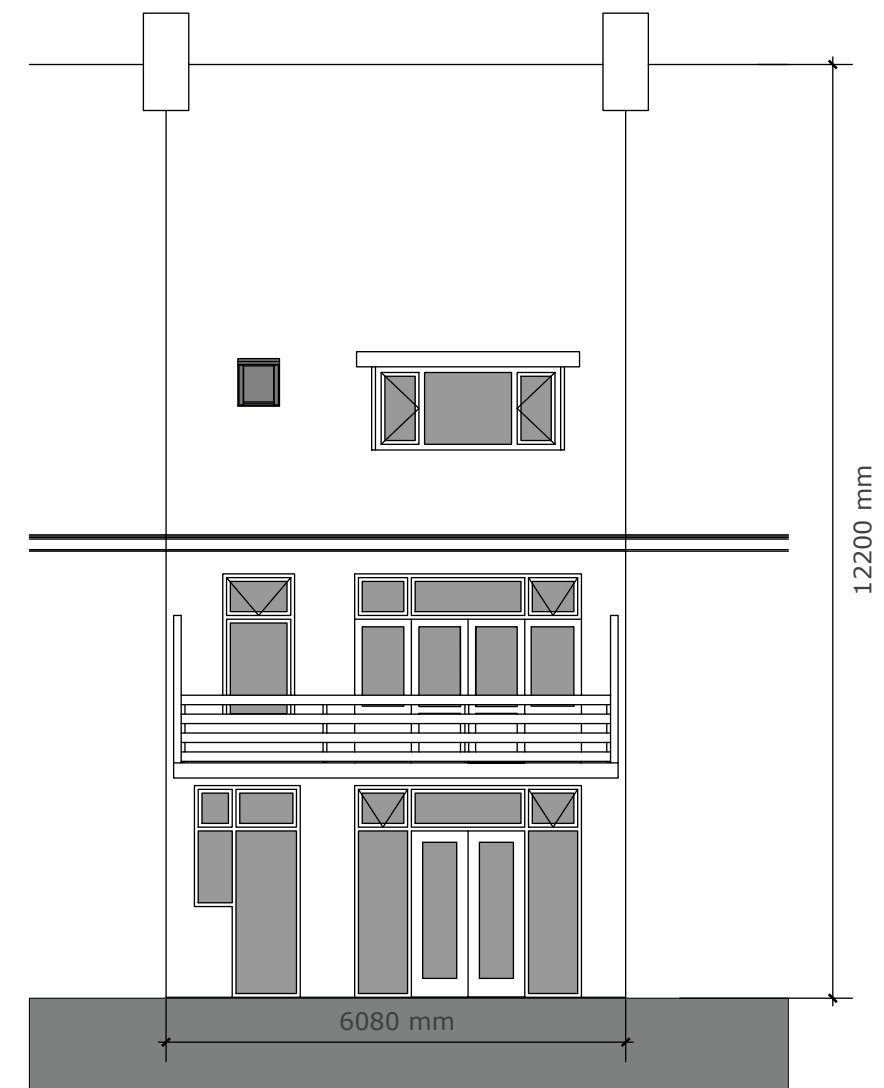

Achtergevel (nieuw)

Alle maatvoering in het werk te controleren.



Bestaande kozijn detaillering met kunststof kozijnen en volkernplaat aftimmering. Deze detaillering is sterk afwijkend van de oorspronkelijke houten kozijnen en een uitzondering in het bestaande straatbeeld.


Alle maatvoering in het werk te controleren.




Nieuwe kozijnen in samenhang met ensemble: traditionele houten kozijnen met (eenvoudige) profilering.
Foto's van bestaande kozijn detaillering Lammenschansweg 108.



Alle maatvoering in het werk te controleren.

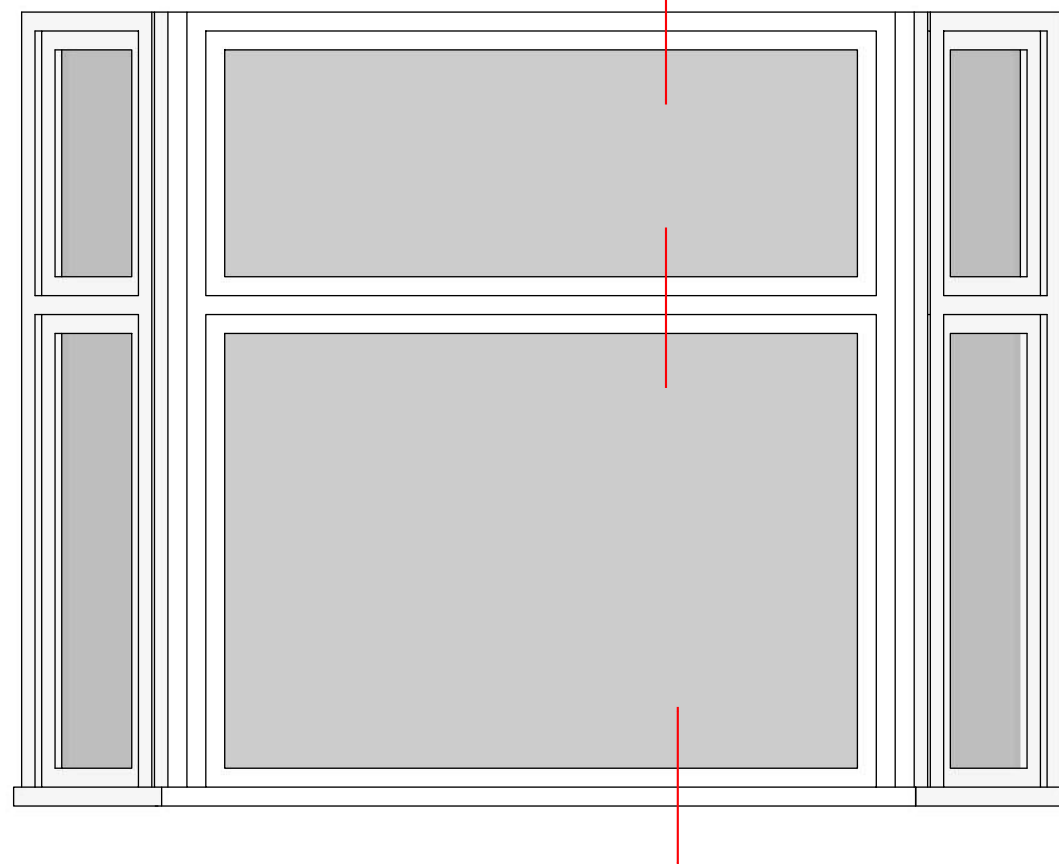


Erker voorgevel 1:20

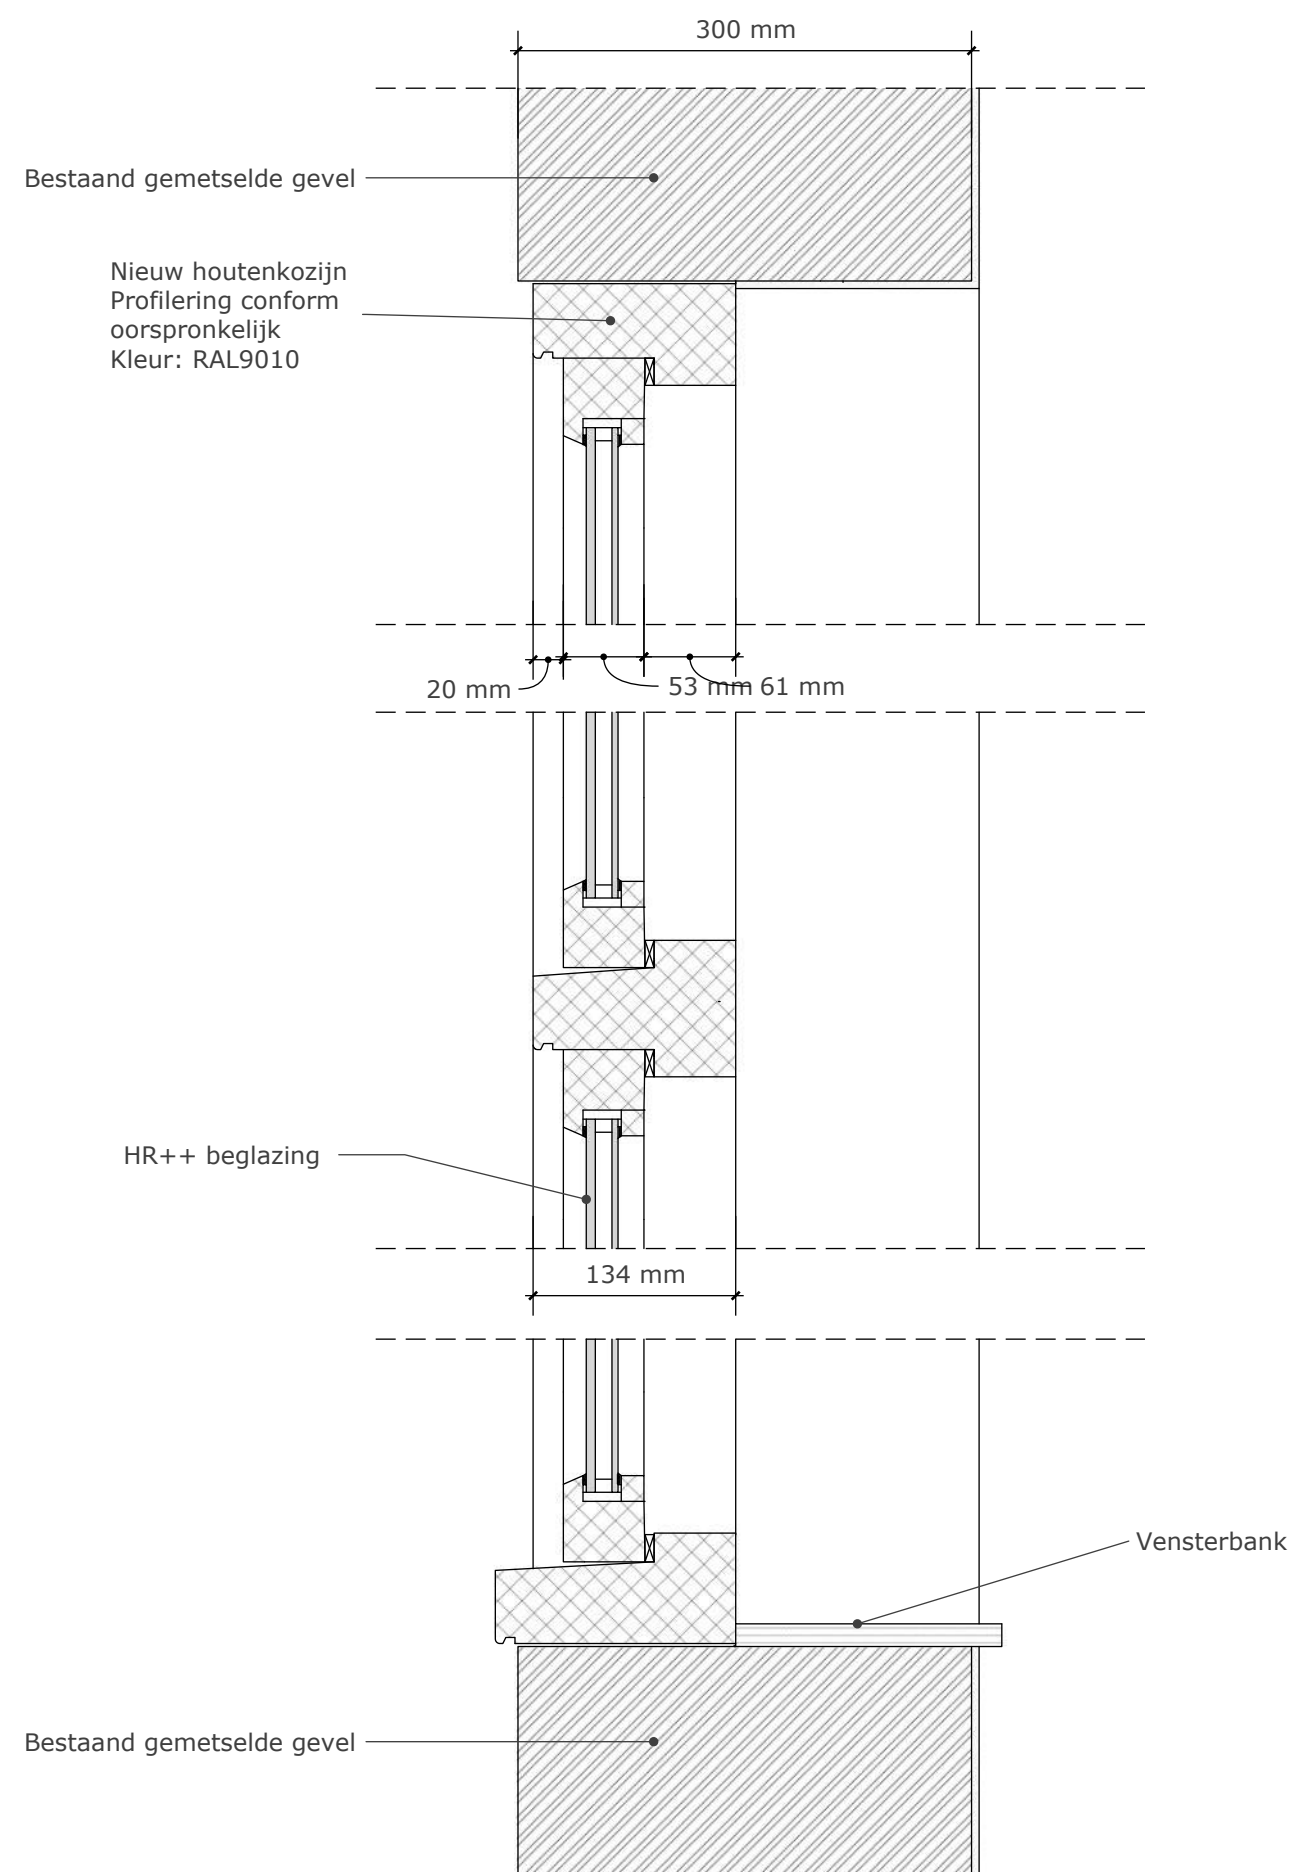


Verticale principedetails (nieuw)
1:5

Alle maatvoering in het werk te controleren.

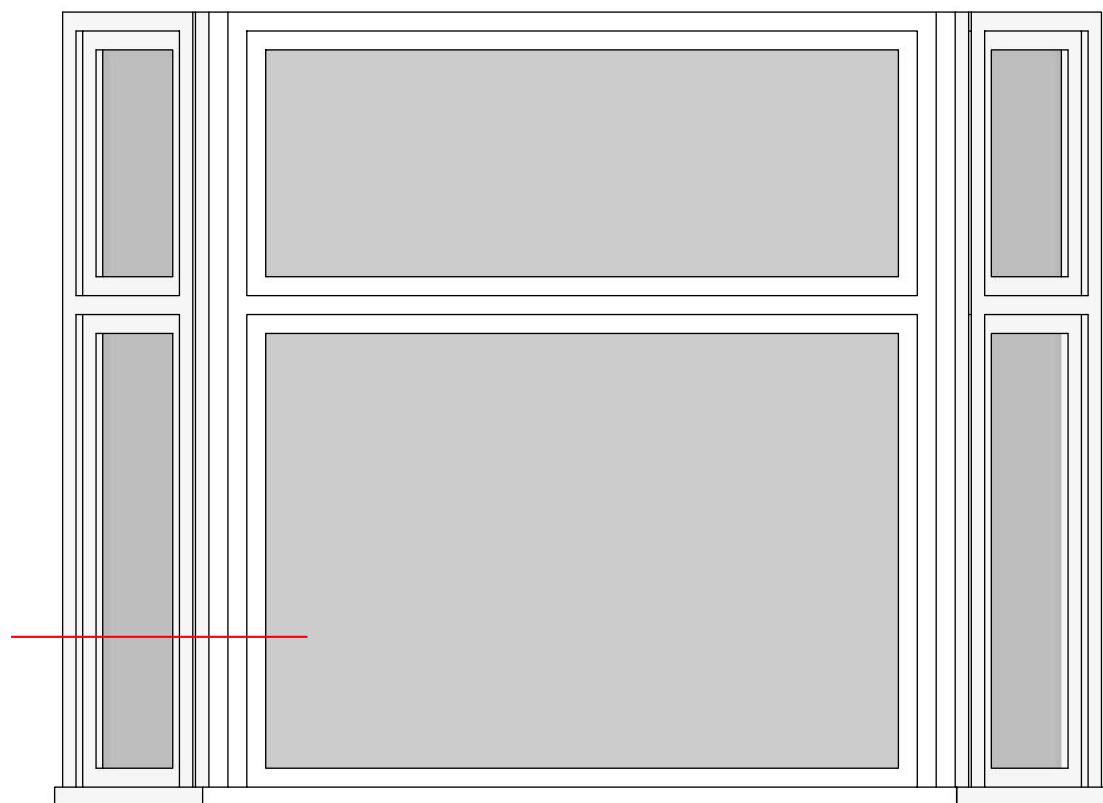

Erker voorgevel 1:20

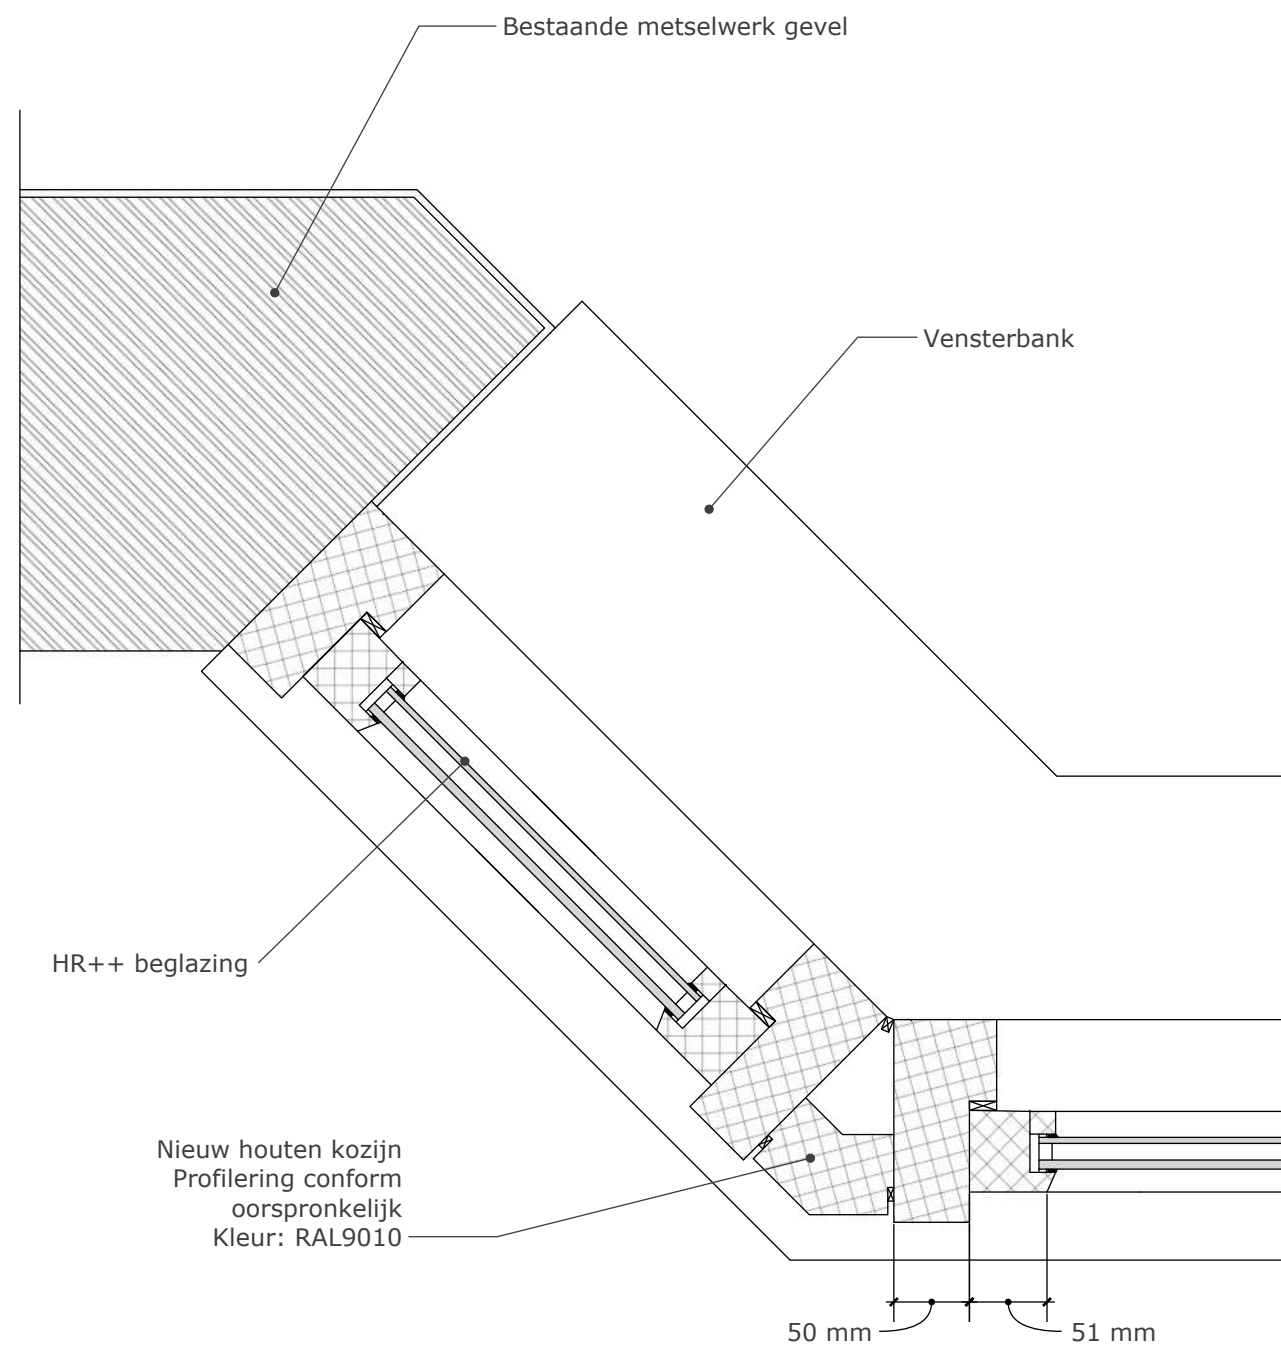

Horizontaal principedetail (nieuw) 1:5

Alle maatvoering in het werk te controleren.