


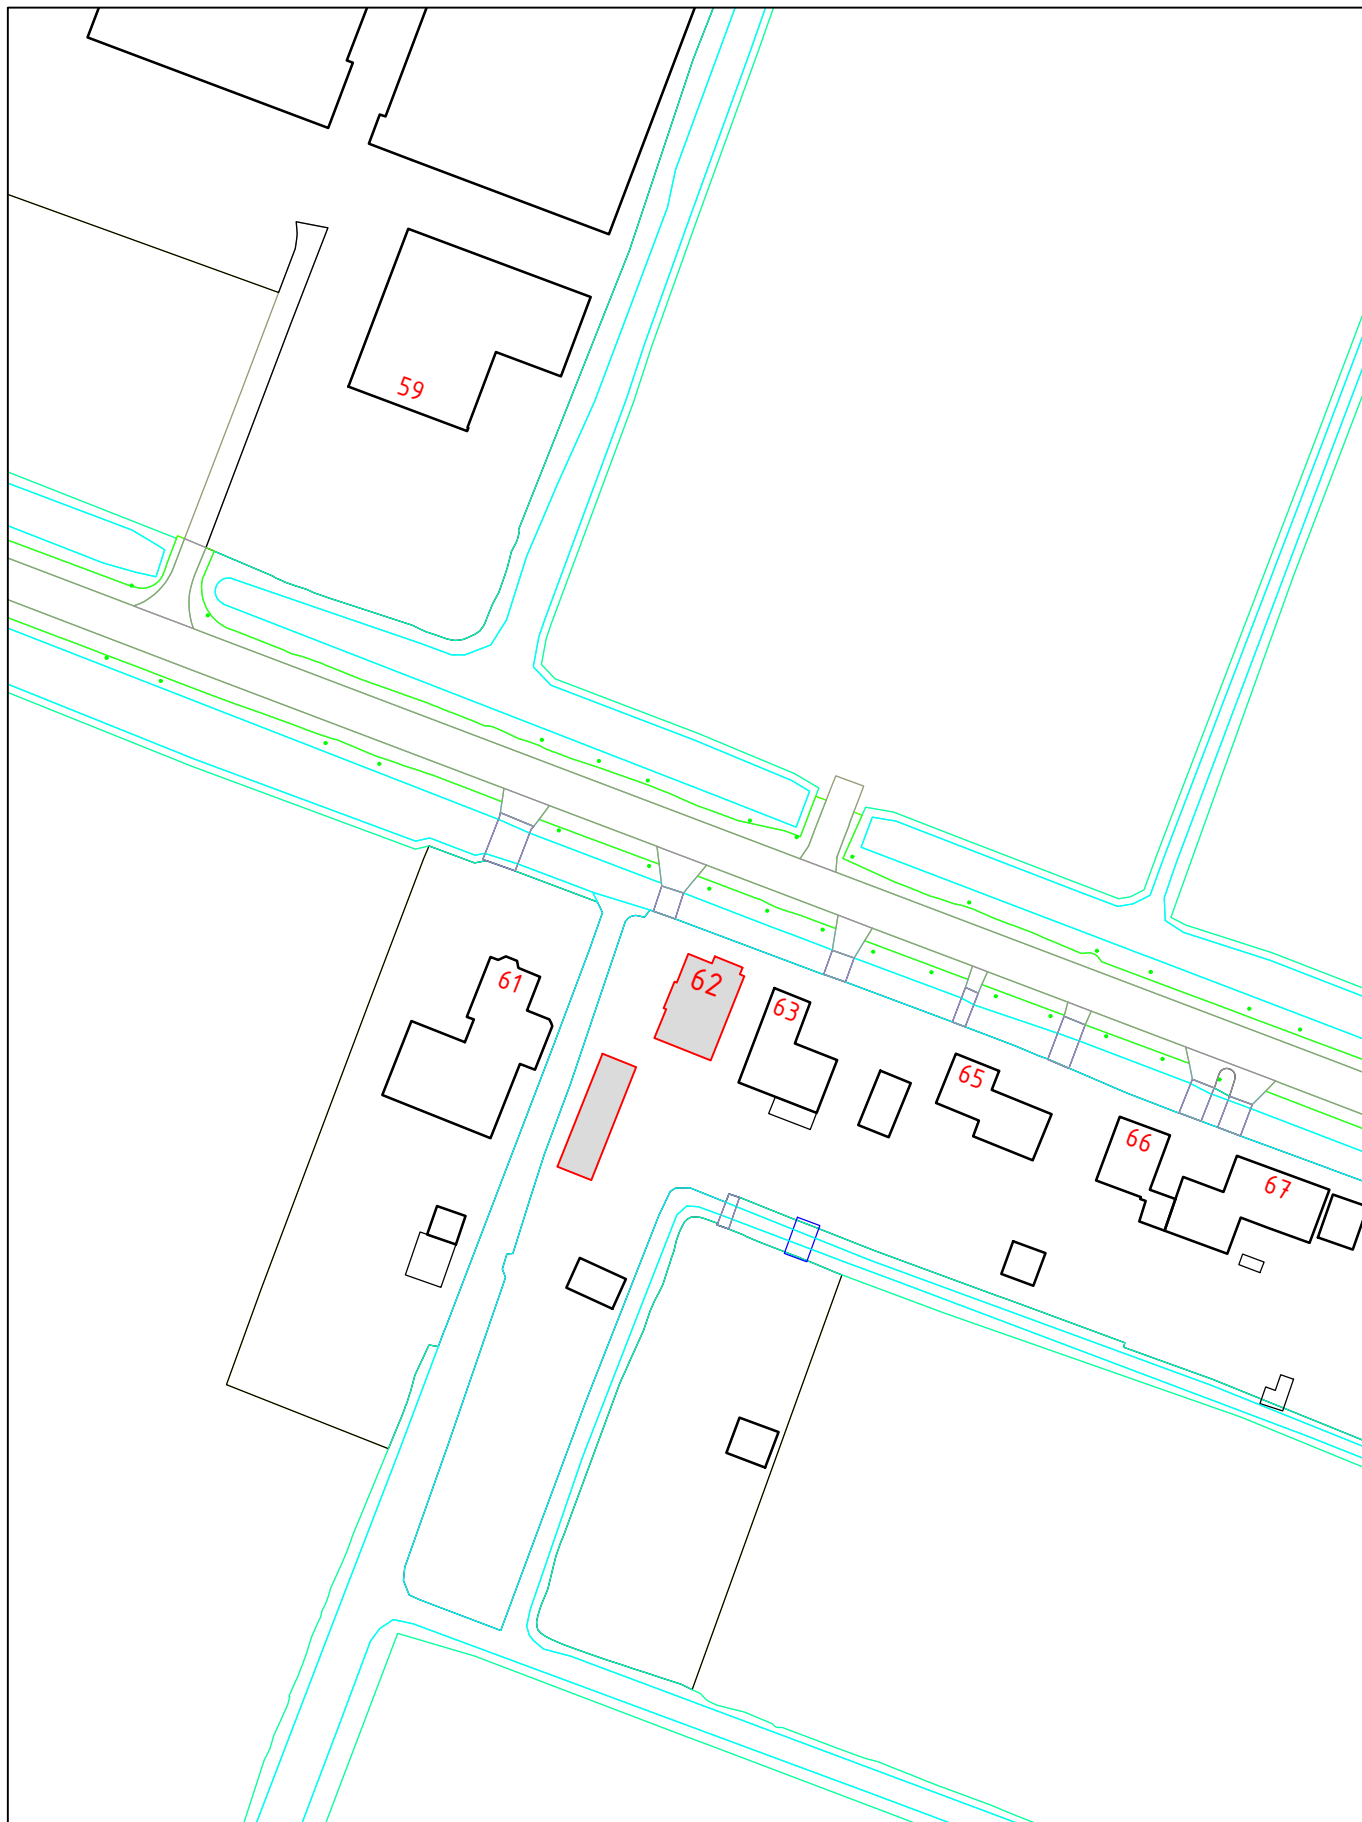

## VASTSTELLING HUISNUMMER(S)

|                             |                                                                                   |
|-----------------------------|-----------------------------------------------------------------------------------|
| STRAATNAAM: Volgerweg       | SCHAAL : 1 : 1000                                                                 |
| HUISNUMMER : 62             | GETEKEND : <span style="background-color: black; color: black;">XXXXXXXXXX</span> |
| WOONPLAATS: Zuidostbeemster | DOC.NUMMER: 1579565                                                               |
| WIJK : Beemster             | DOC.DATUM : 01-03-2023                                                            |
| POSTCODE : 1461 HT          |                                                                                   |

DOMEIN BEDRIJFSVOERING EN DIENSTEN  
 BAG/WOZ BEHEER

