


LINKER ZIJGEVEL

RENVOOI MATERIALEN: prefab woonunit
dak : platdak staal
gevels : staal kleur donker grijs
kozijnen en ramen: hout, kleur gebroken wit
deuren : hout, gebroken wit

VOORGEVEL

RECHTER ZIJGEVEL


ACHTERGEVEL

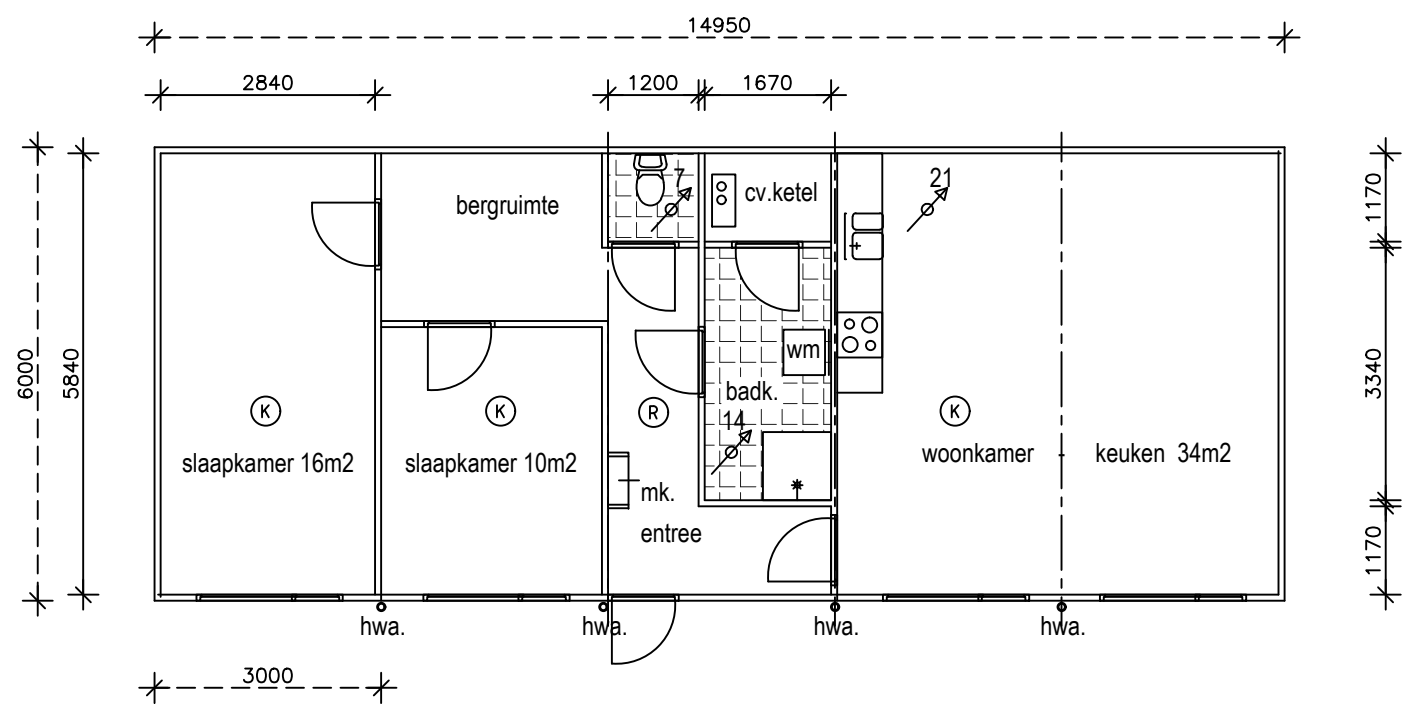

PLATTEGROND prefab woonunit

Verwarming : elektriciteit en gasflessen
Opmerking : Tijdelijke woonunit moet voldoen aan voorschriften bouwbesluit 2012 :
ventileren badkamer 14dm3/s
toilet 7dm3/sec
keuken 21dm3/s
woonkamer en slaapkamers voorzien van ventilatieroosters (vr)

(R) ROOKMELDER:
(K) KOOLMONOXIDEMELDER:

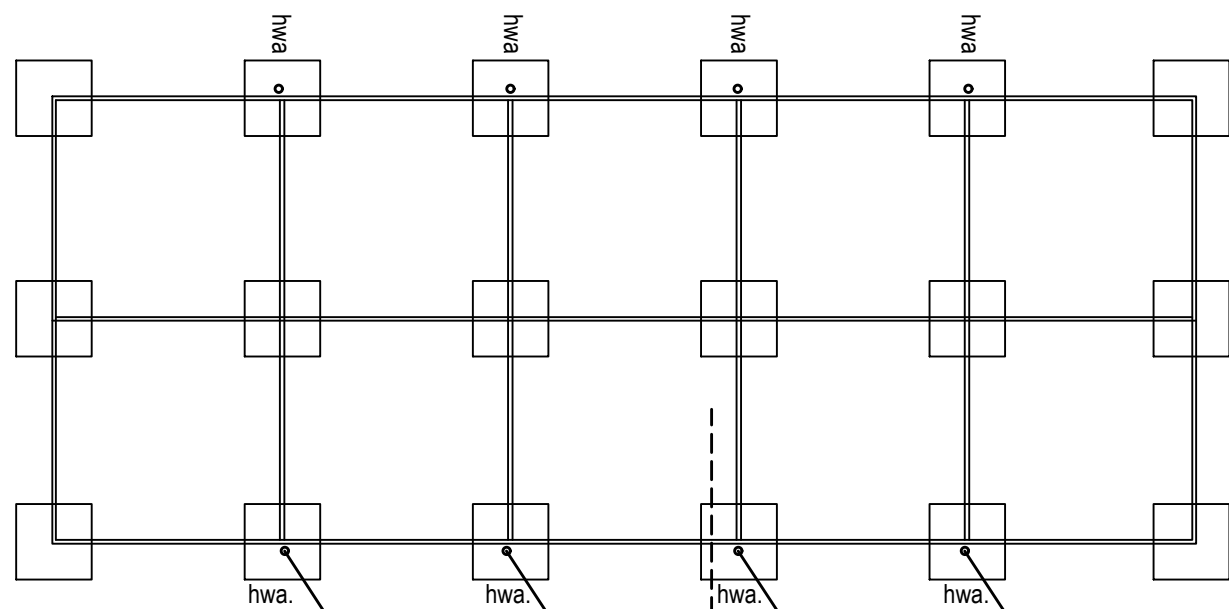


Funderingspoeren

betonpoeren 750x750mm dik 250mm

vuilwaterriool aansluiten op gemeenteriool

hemelwaterberging :
totaal opp. platdak = 89 m2
benodigde inhoud bergingsvoorziening Hoeveelheid
neerslag 60mm/24uur * 89 = 5,3 m3 te bergen

waterberging middels Dyka
infiltratiekratten.
hoeveelheid kratten volgens
nadere berekening Dyka.

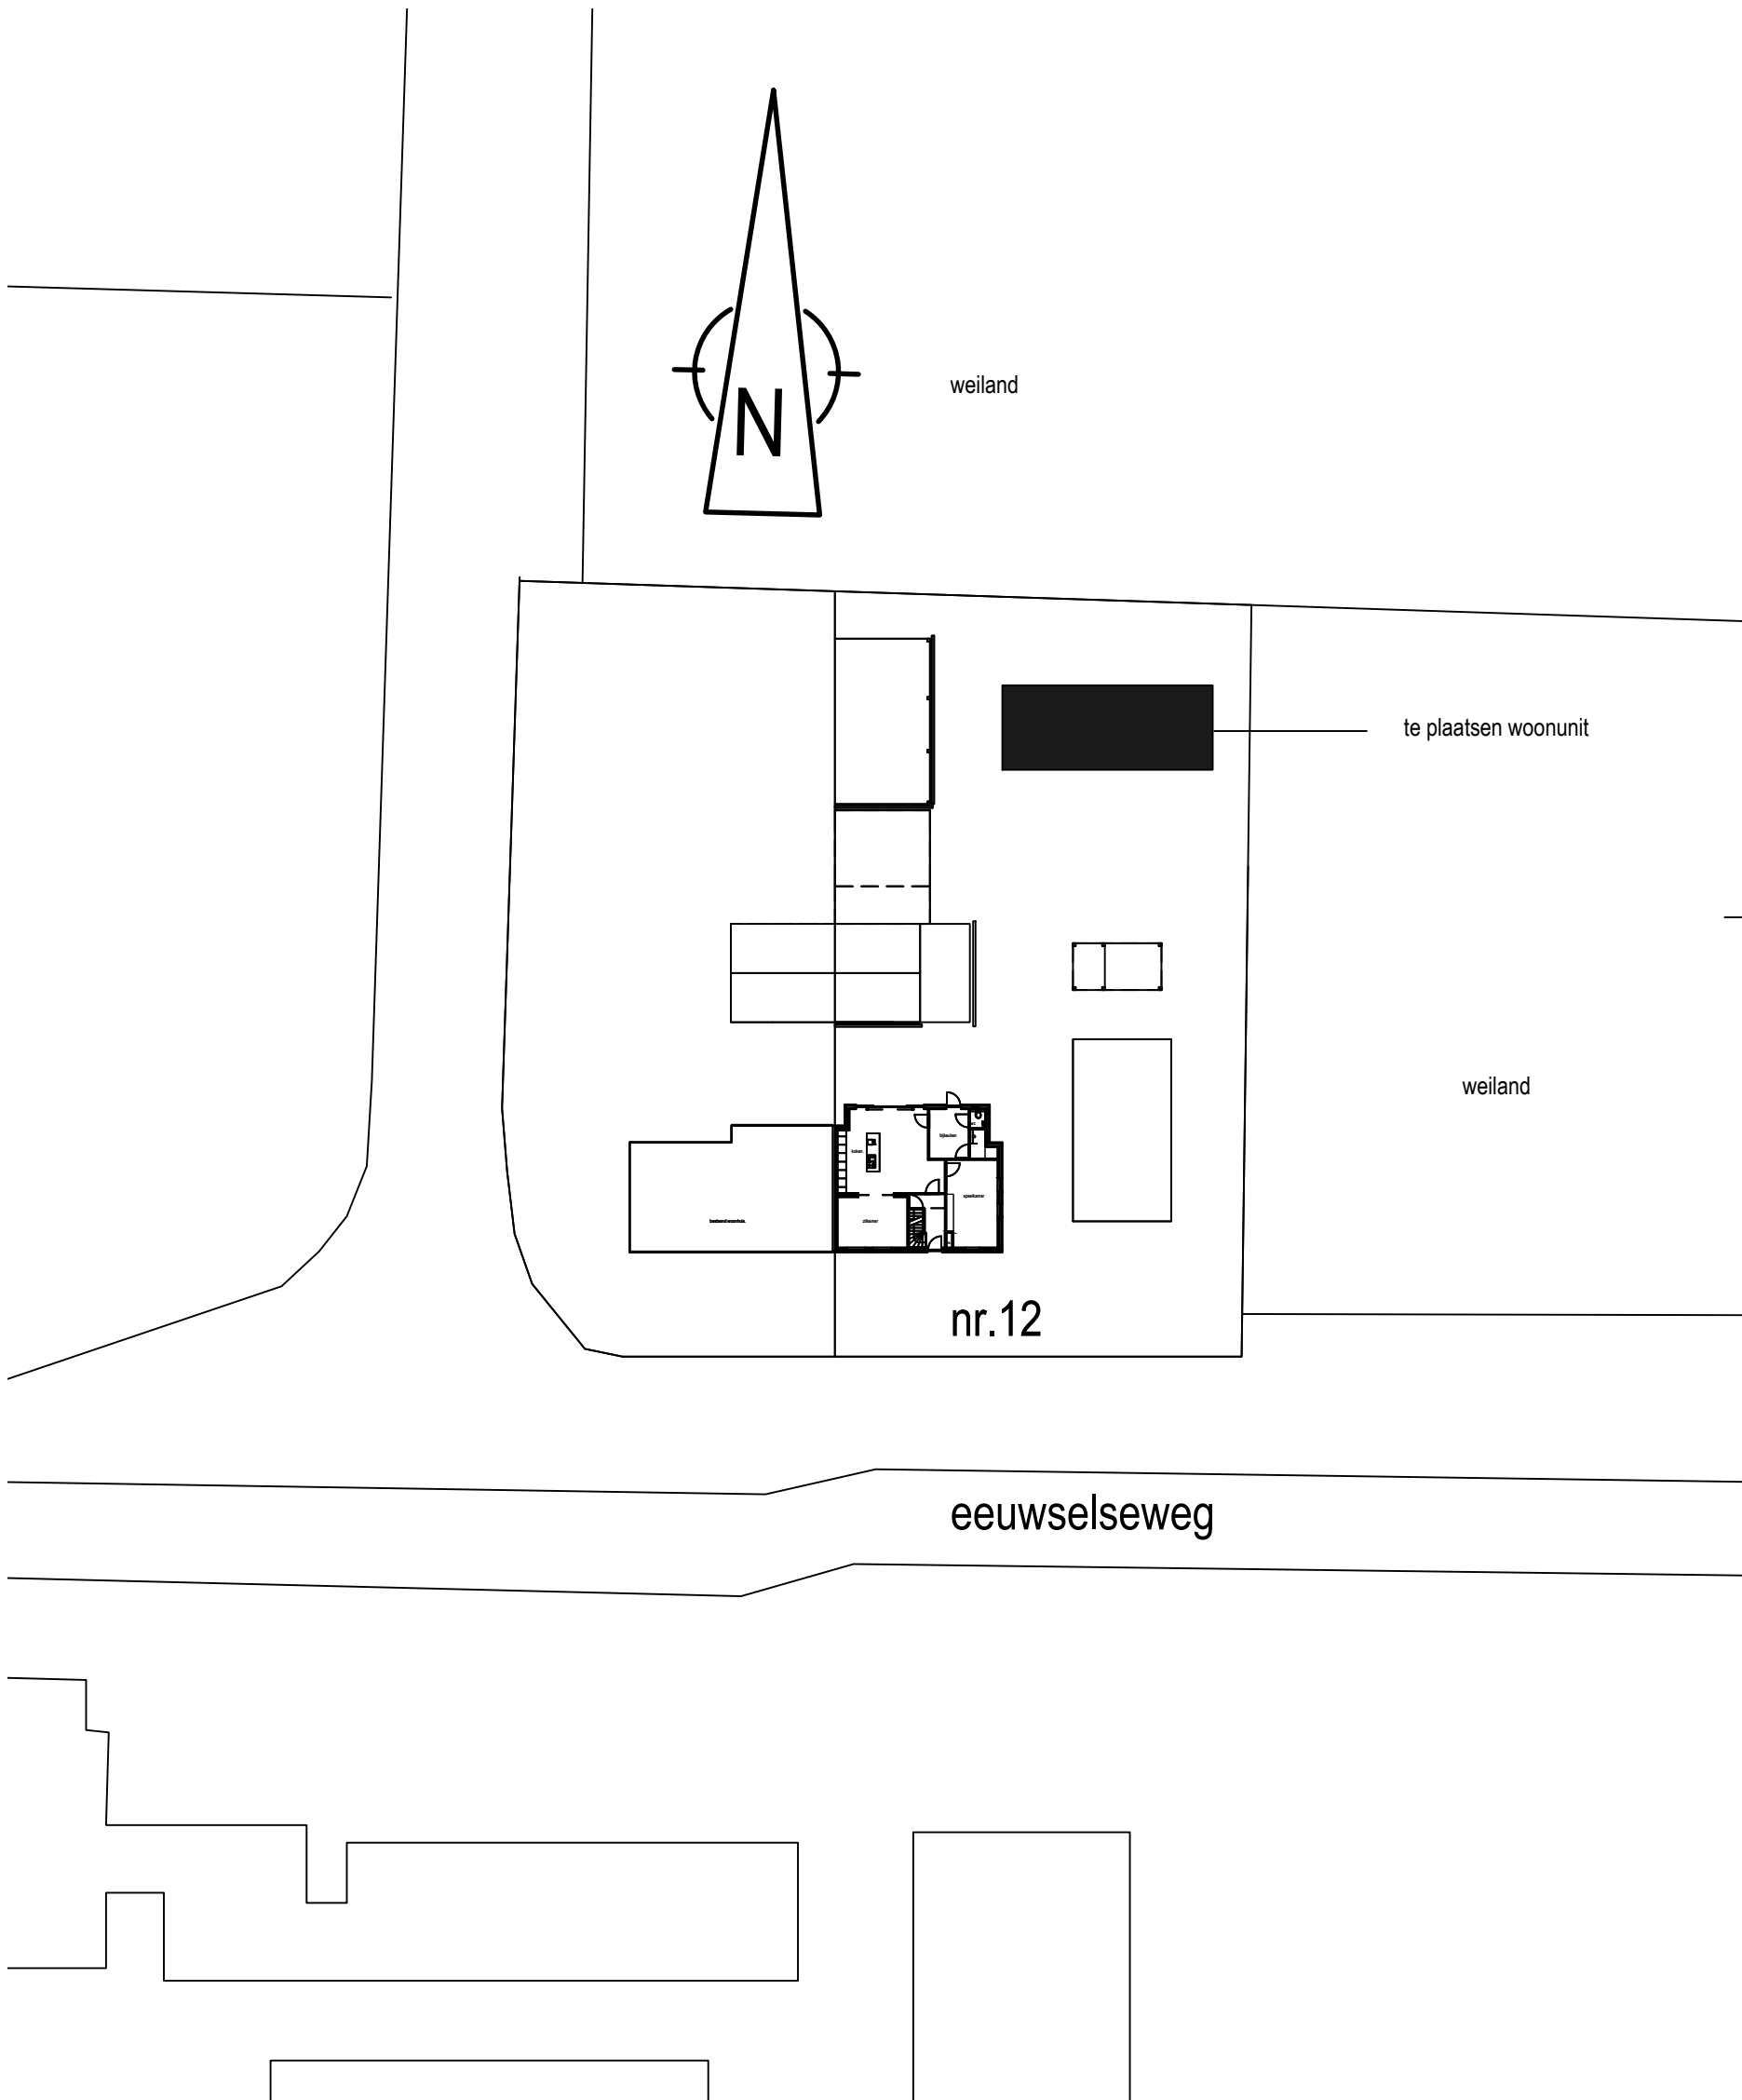

Opdrachtgever:			laatste datum	
Project:	Aanvraag vergunning tijdelijke woon-unit			
Onderdeel:	tekening woon-unit			
Getekend:				
Schaal:	1A100	Werk nr:	21103-u	
Datum:	21-02-2023	Tekening nr:	01B	

Deze tekening mag zonder schriftelijke toestemming niet worden gereproduceerd, noch verspreid, noch aan derden ter inzage worden gegeven.