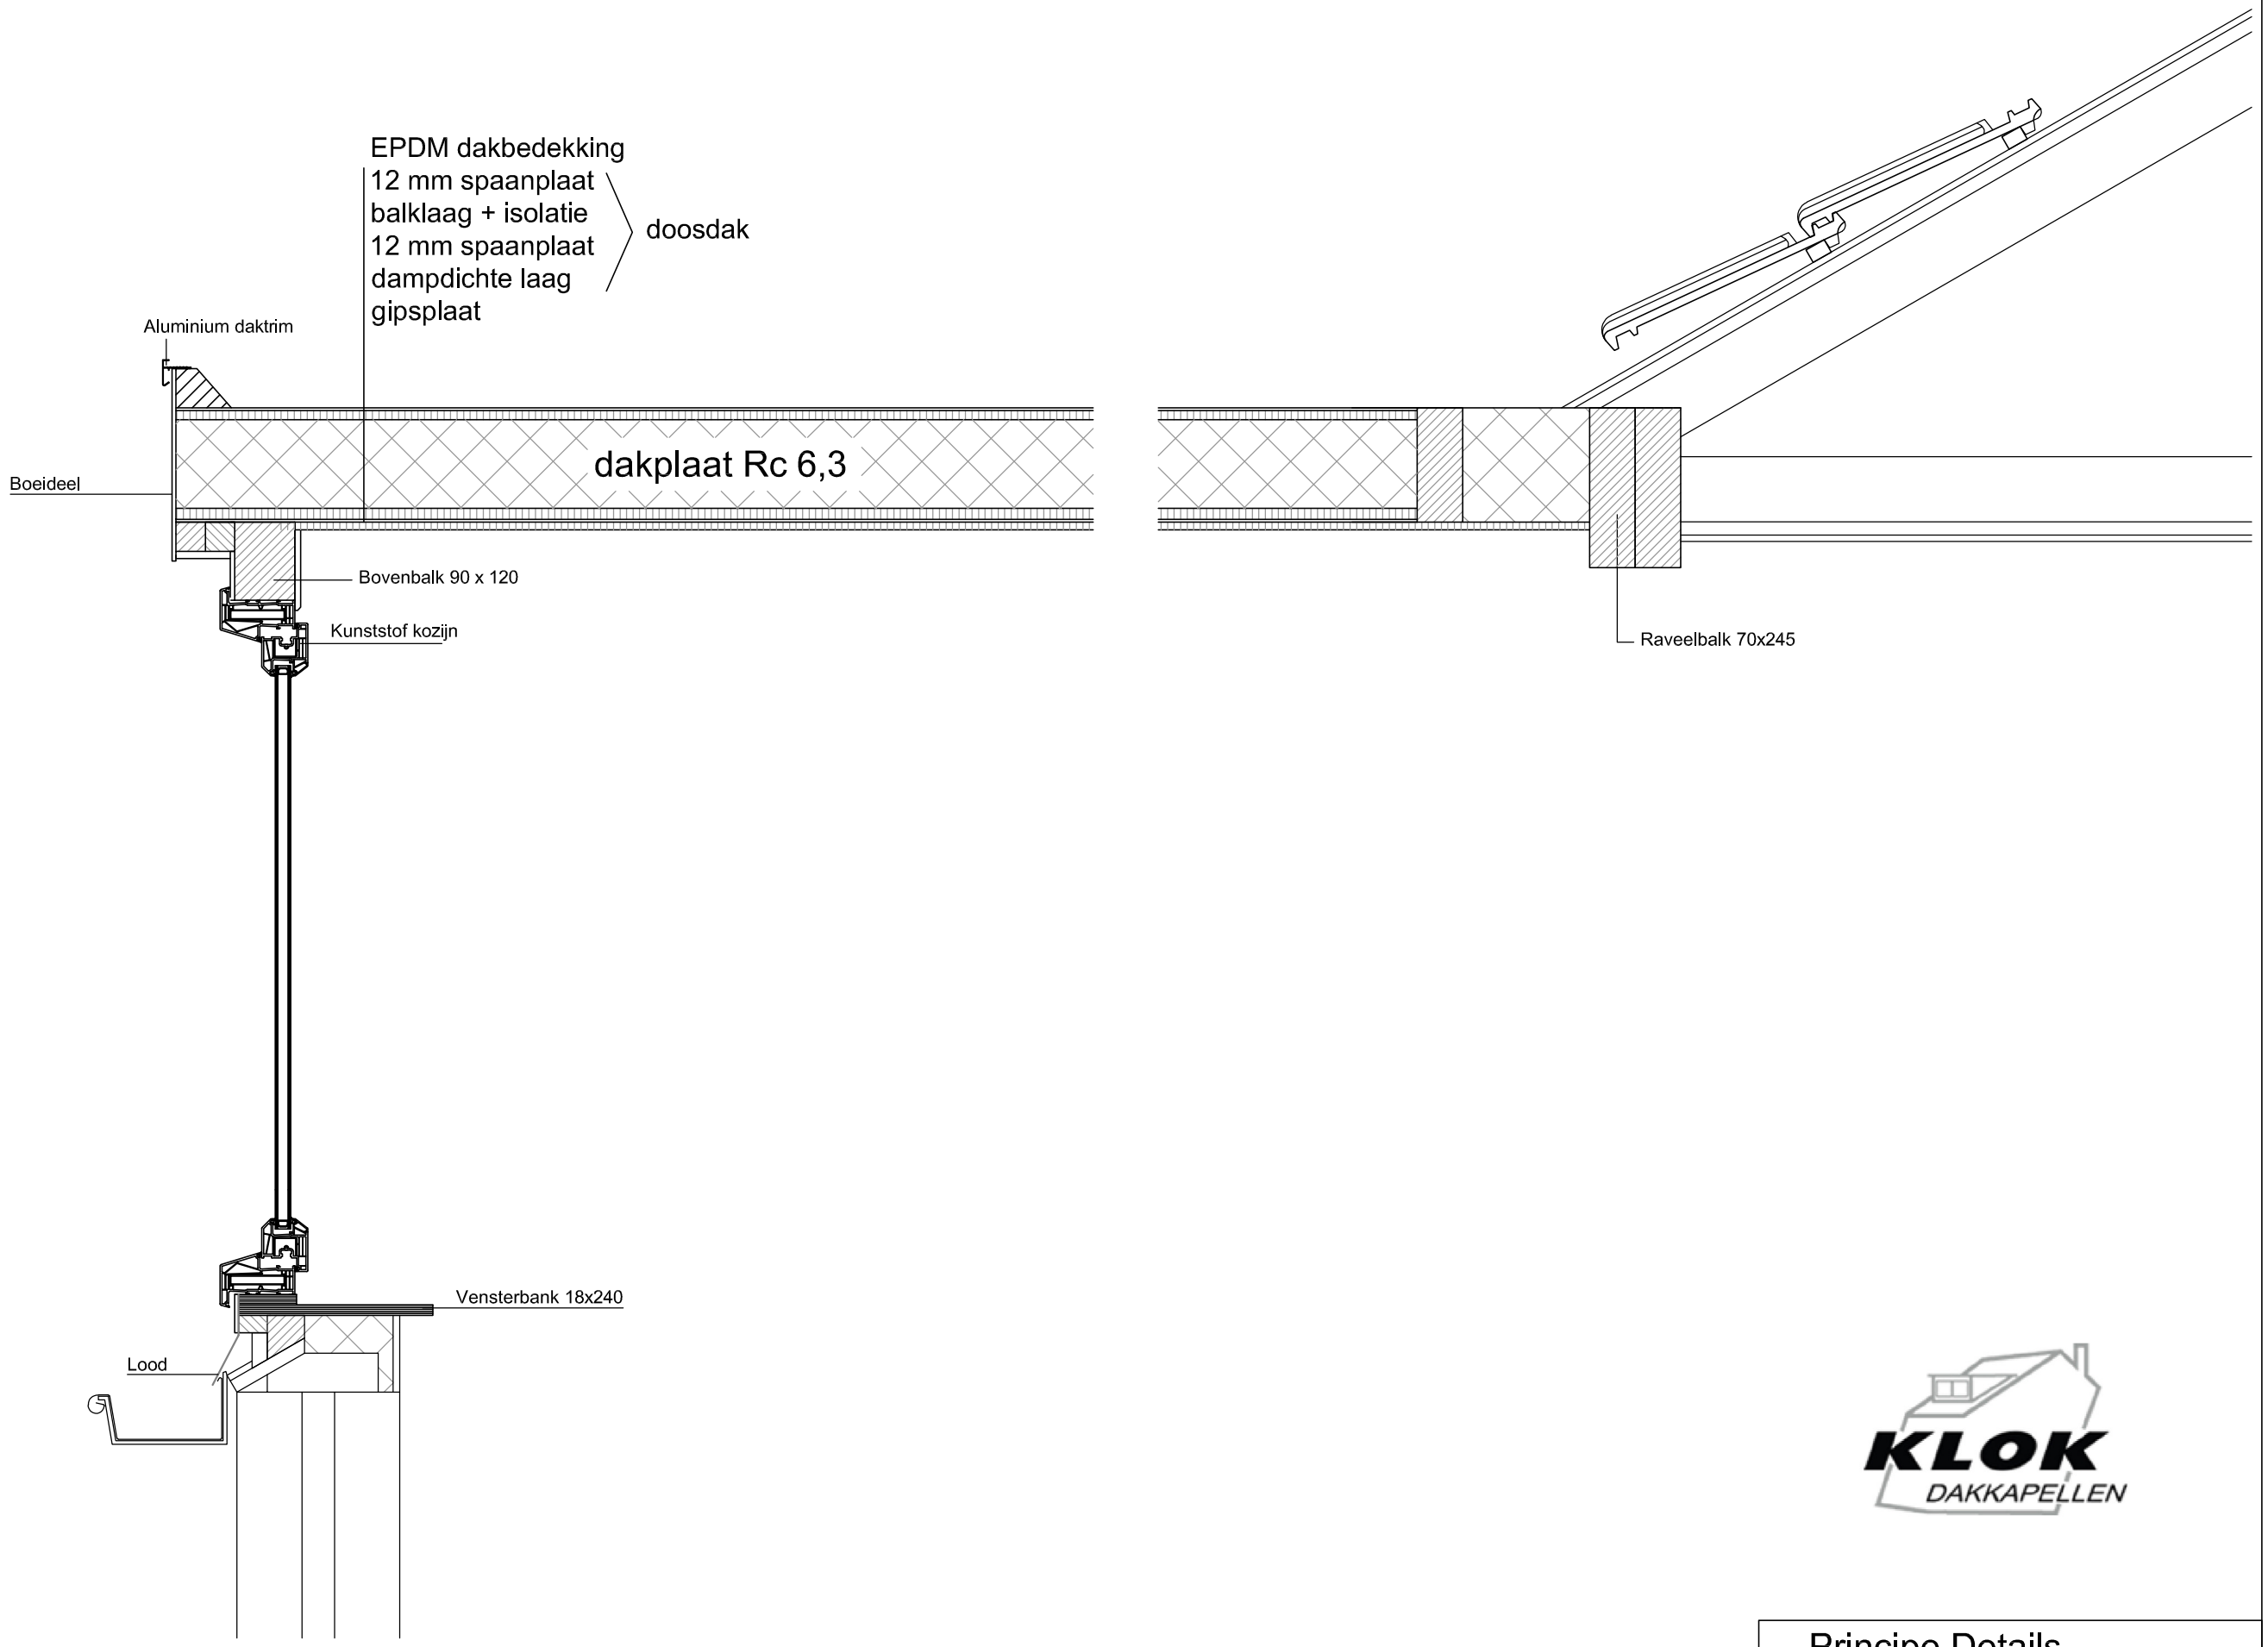

Behoort bij besluit van
college van burgemeester
en wethouders van Aalten

WA-23-0028-600
d.d. 07-03-2023

Gemeente
Aalten

KLOK
DAKKAPELLEN

Principe Details

Schaal 1:10