


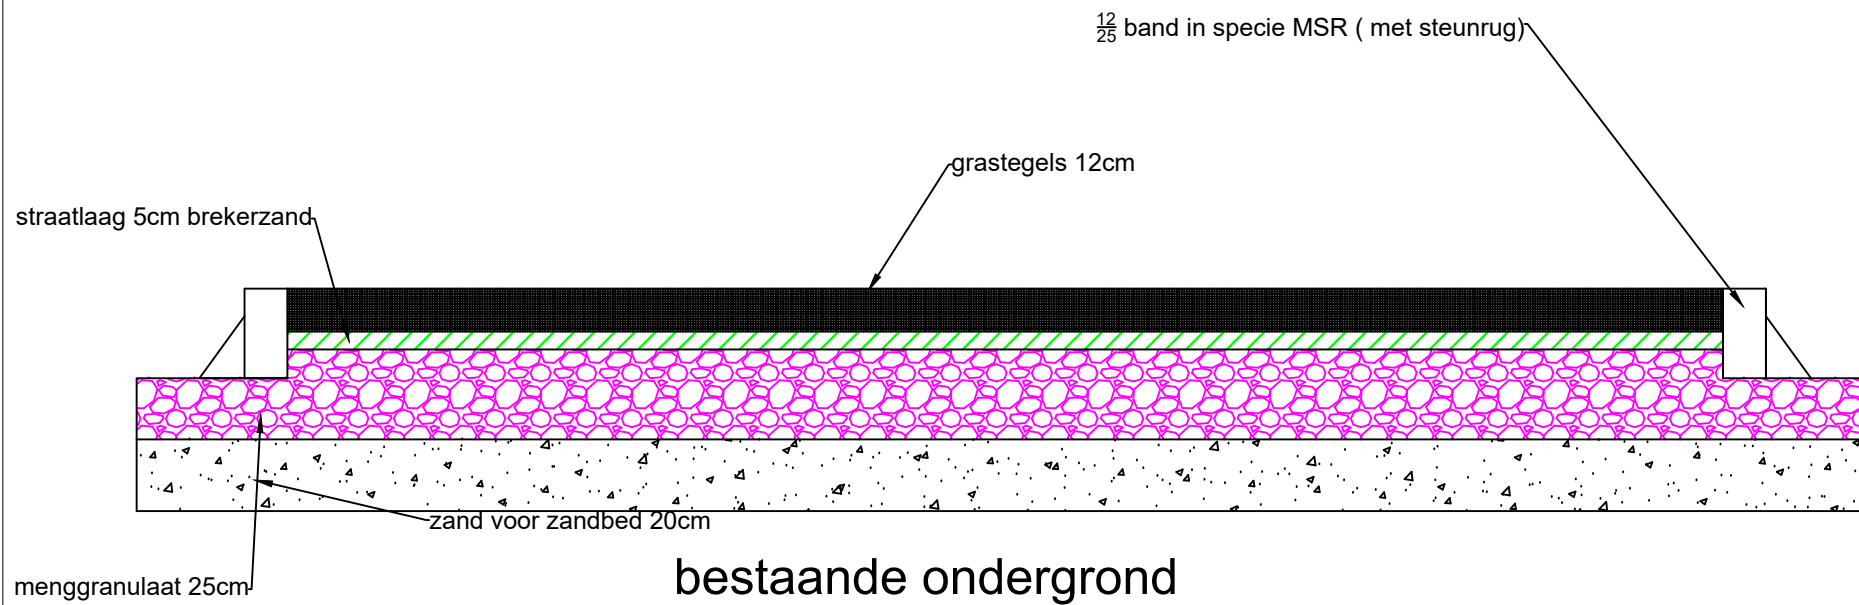

Situatie tekening waterinnameplaats

 Opdrachtgever Gemeente Moerdijk	Doorsnede	
	Project	Waterinnameplaats koekoeksedijk Zevenbergen
	Opdracht	doorsnede
	Uitgever	A