



Lengteprofiel A-A'

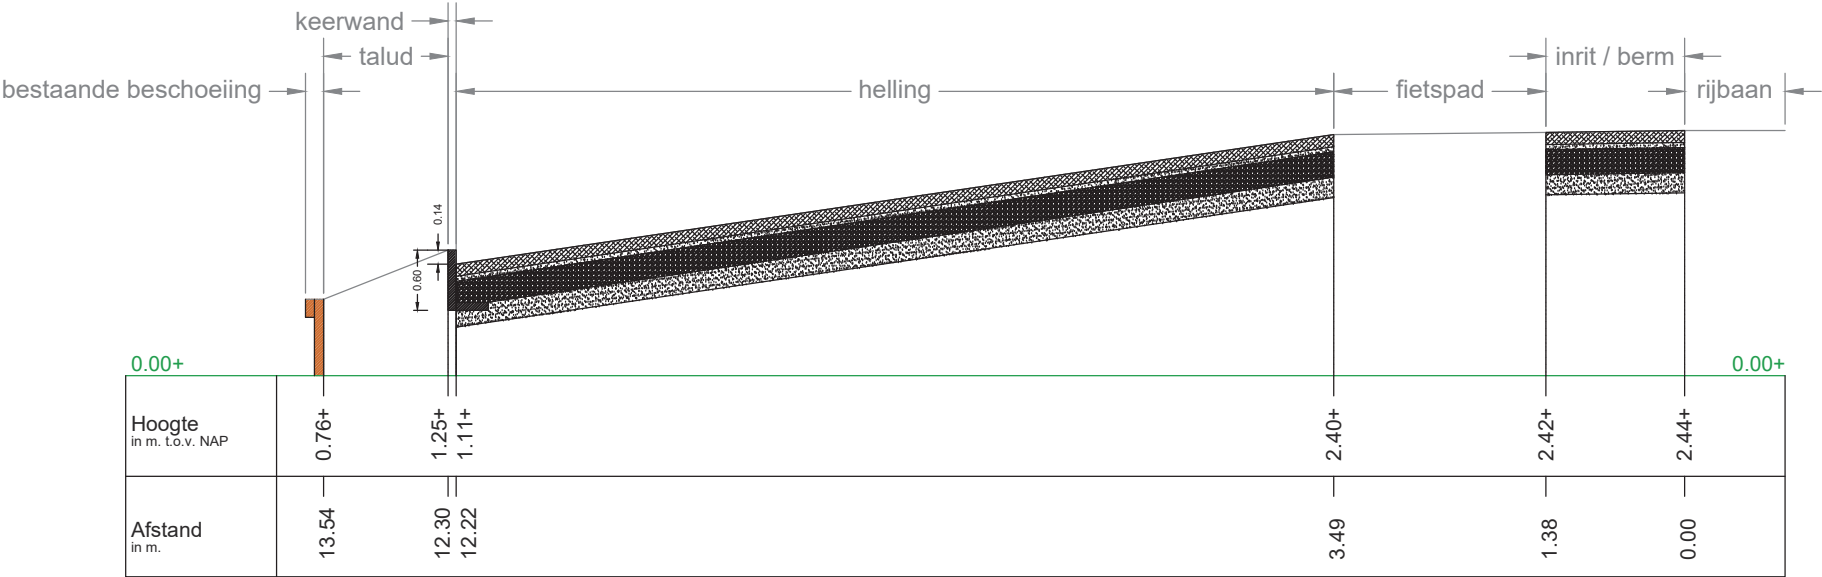

Dwarsprofiel B-B'

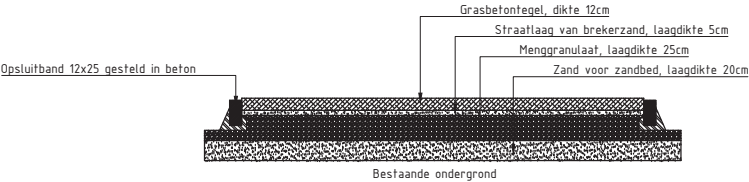

Wijziging

20

Project

Aanleg waterinnameplaats Koekoeksedijk Zevenbergen

Uitschrijving

Revisie lengte- en dwarsprofiel nieuwe situatie

Opdrachtgever

Gemeente Moerdijk

Aannemer

De Krom B.V.
Nieuwe Donk 1A
4879 AC Etten-Leur
076 - 5016226
info@de-krom.nl

Projectnummer

Tekeningnummer

Revisie lengte- en dwarsprofiel

Schaal

Formaat

Datum uitgave

Blad

Documentstatus

31-1-2023

1:50

A3

CONCEPT