


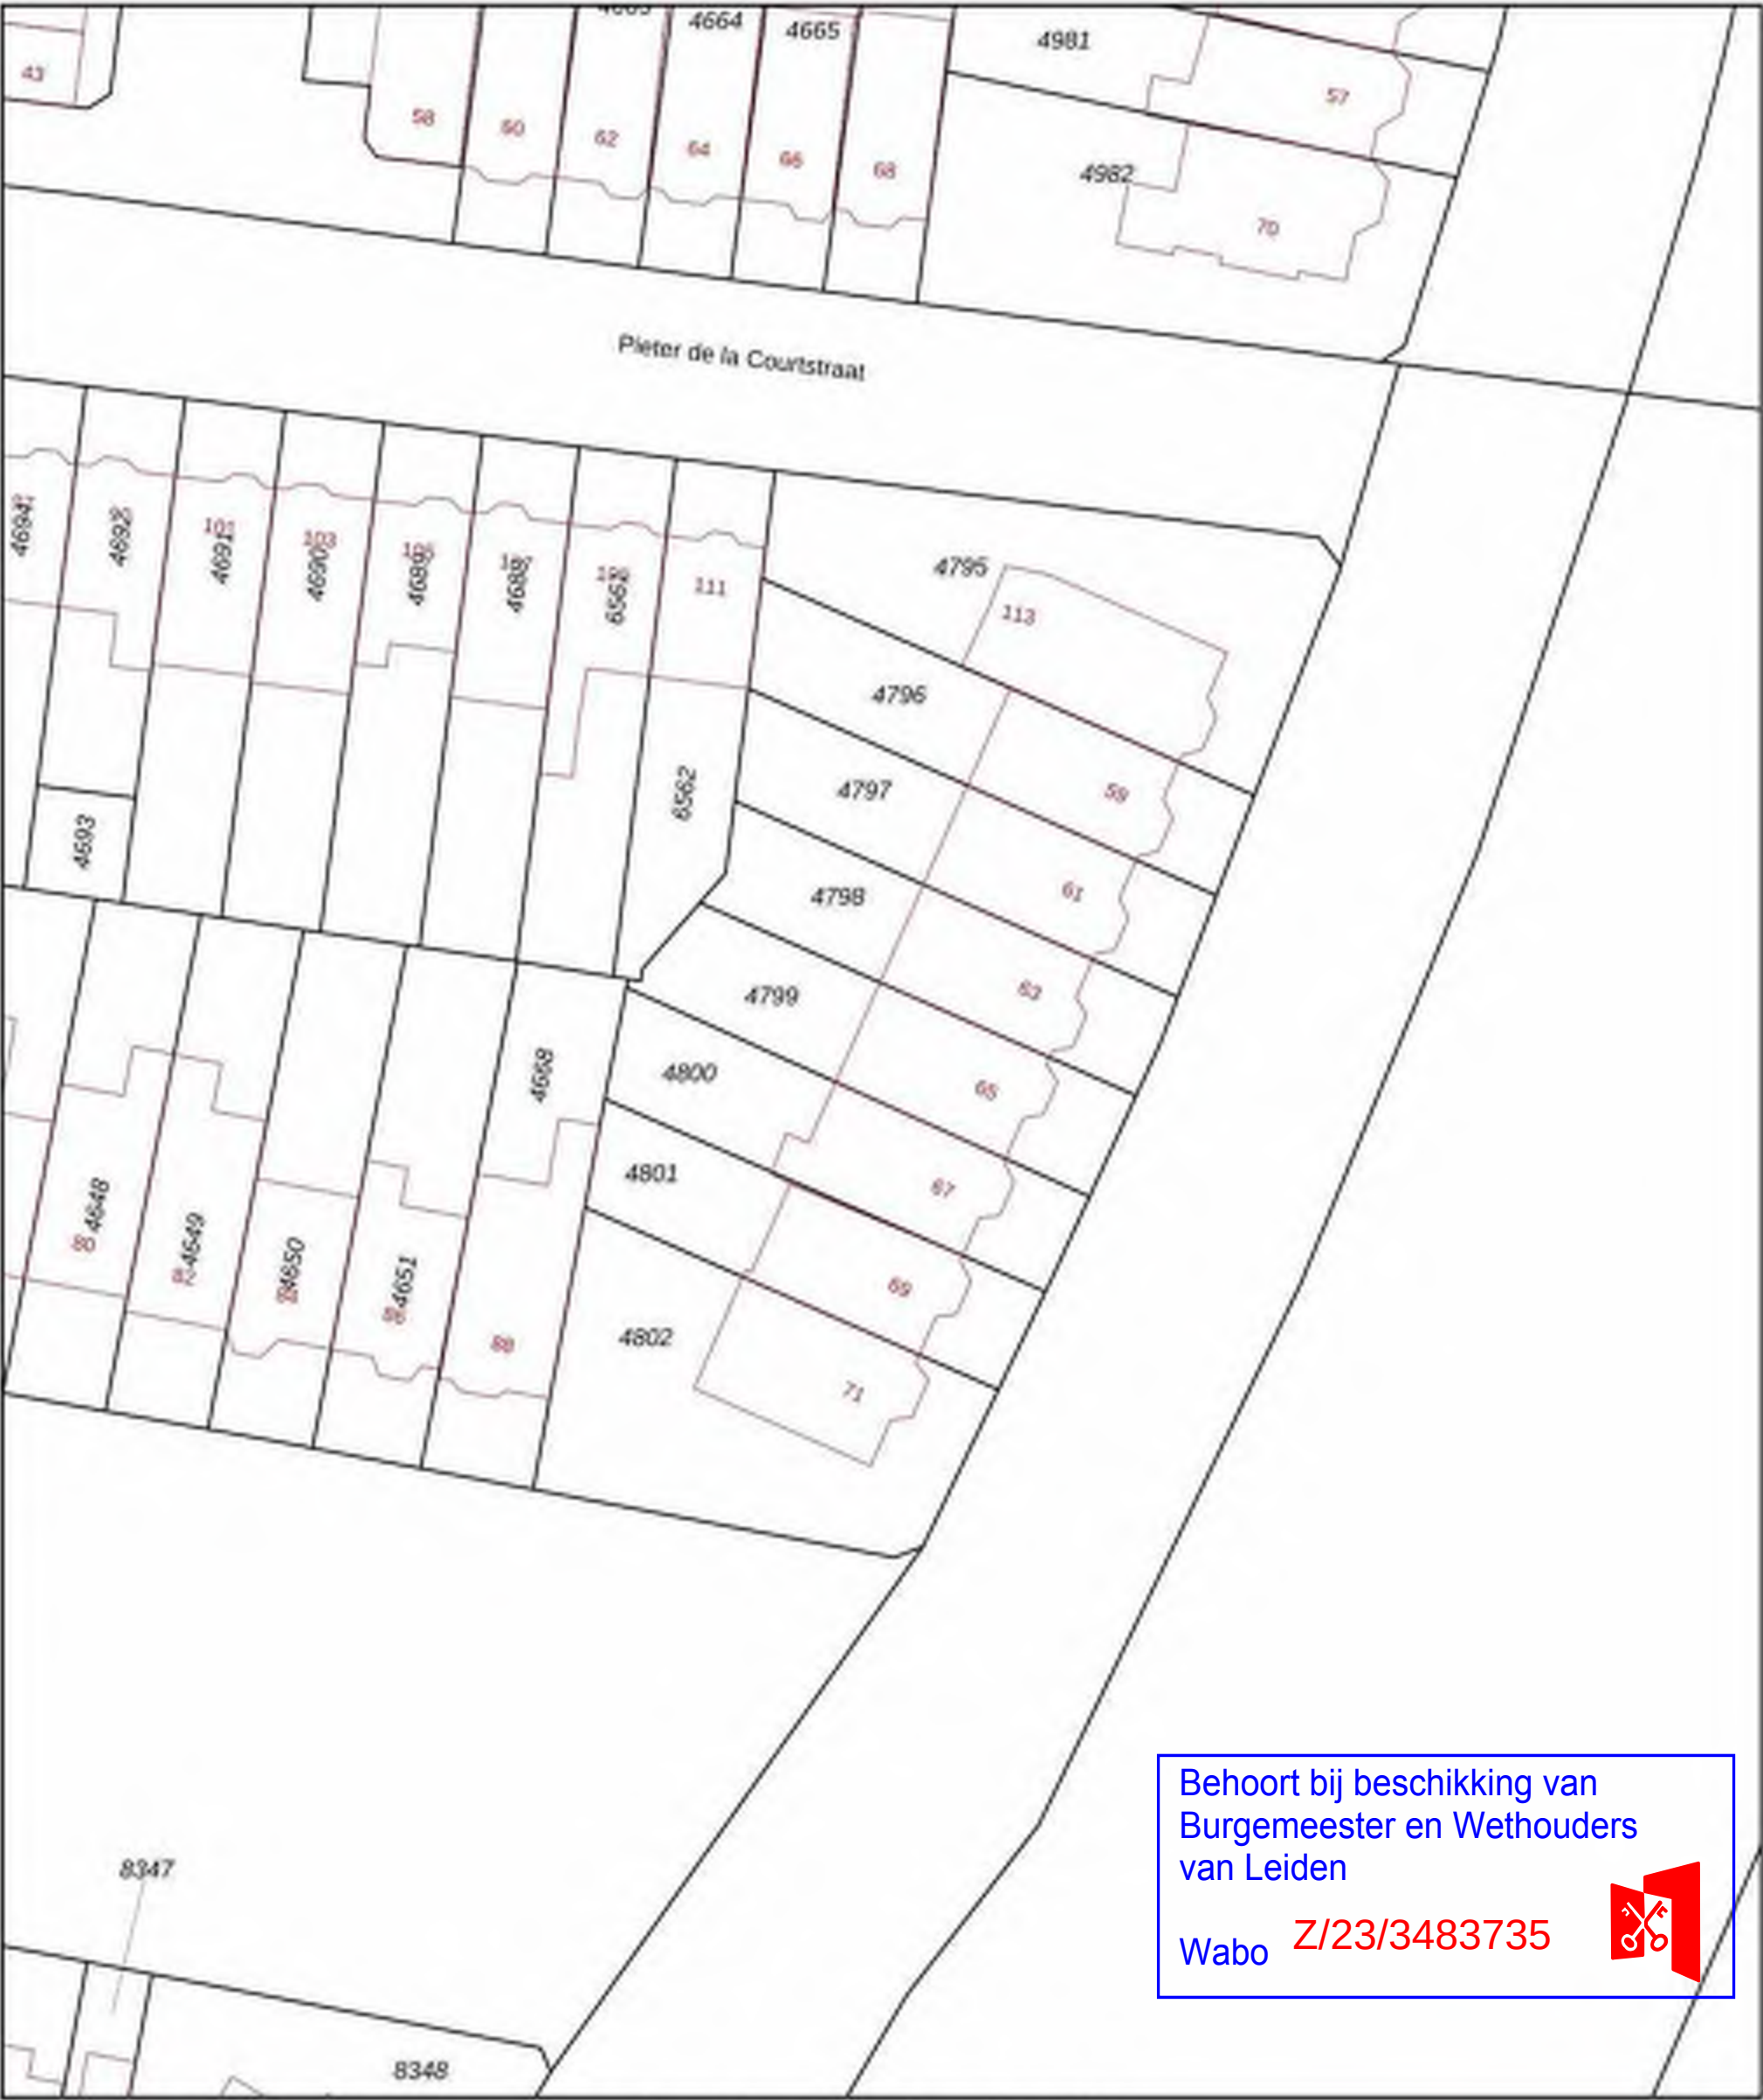

Behoort bij beschikking van
Burgemeester en Wethouders
van Leiden
Wabo **Z/23/3483735**



12345
25

Deze kaart is noordgericht

Perceelnummer

Huisnummer

Vastgestelde kadastrale grens

Voorlopige kadastrale grens

Administratieve kadastrale grens

Bebouwing

Voor een eenduidend uittreksel, geleverd op 30 januari 2023
De bevrager van het kadaster en de openbare registers

Schaal 1: 500

Kadastrale gemeente Leiden

Sectie M

Perceel 4799

Aan dit uittreksel kunnen geen betrouwbare maten worden ontleend.
De Dienst voor het kadaster en de openbare registers behoudt zich de intellectuele
eigendomsrechten voor, waaronder het auteursrecht en het databankrecht.

kadaster