




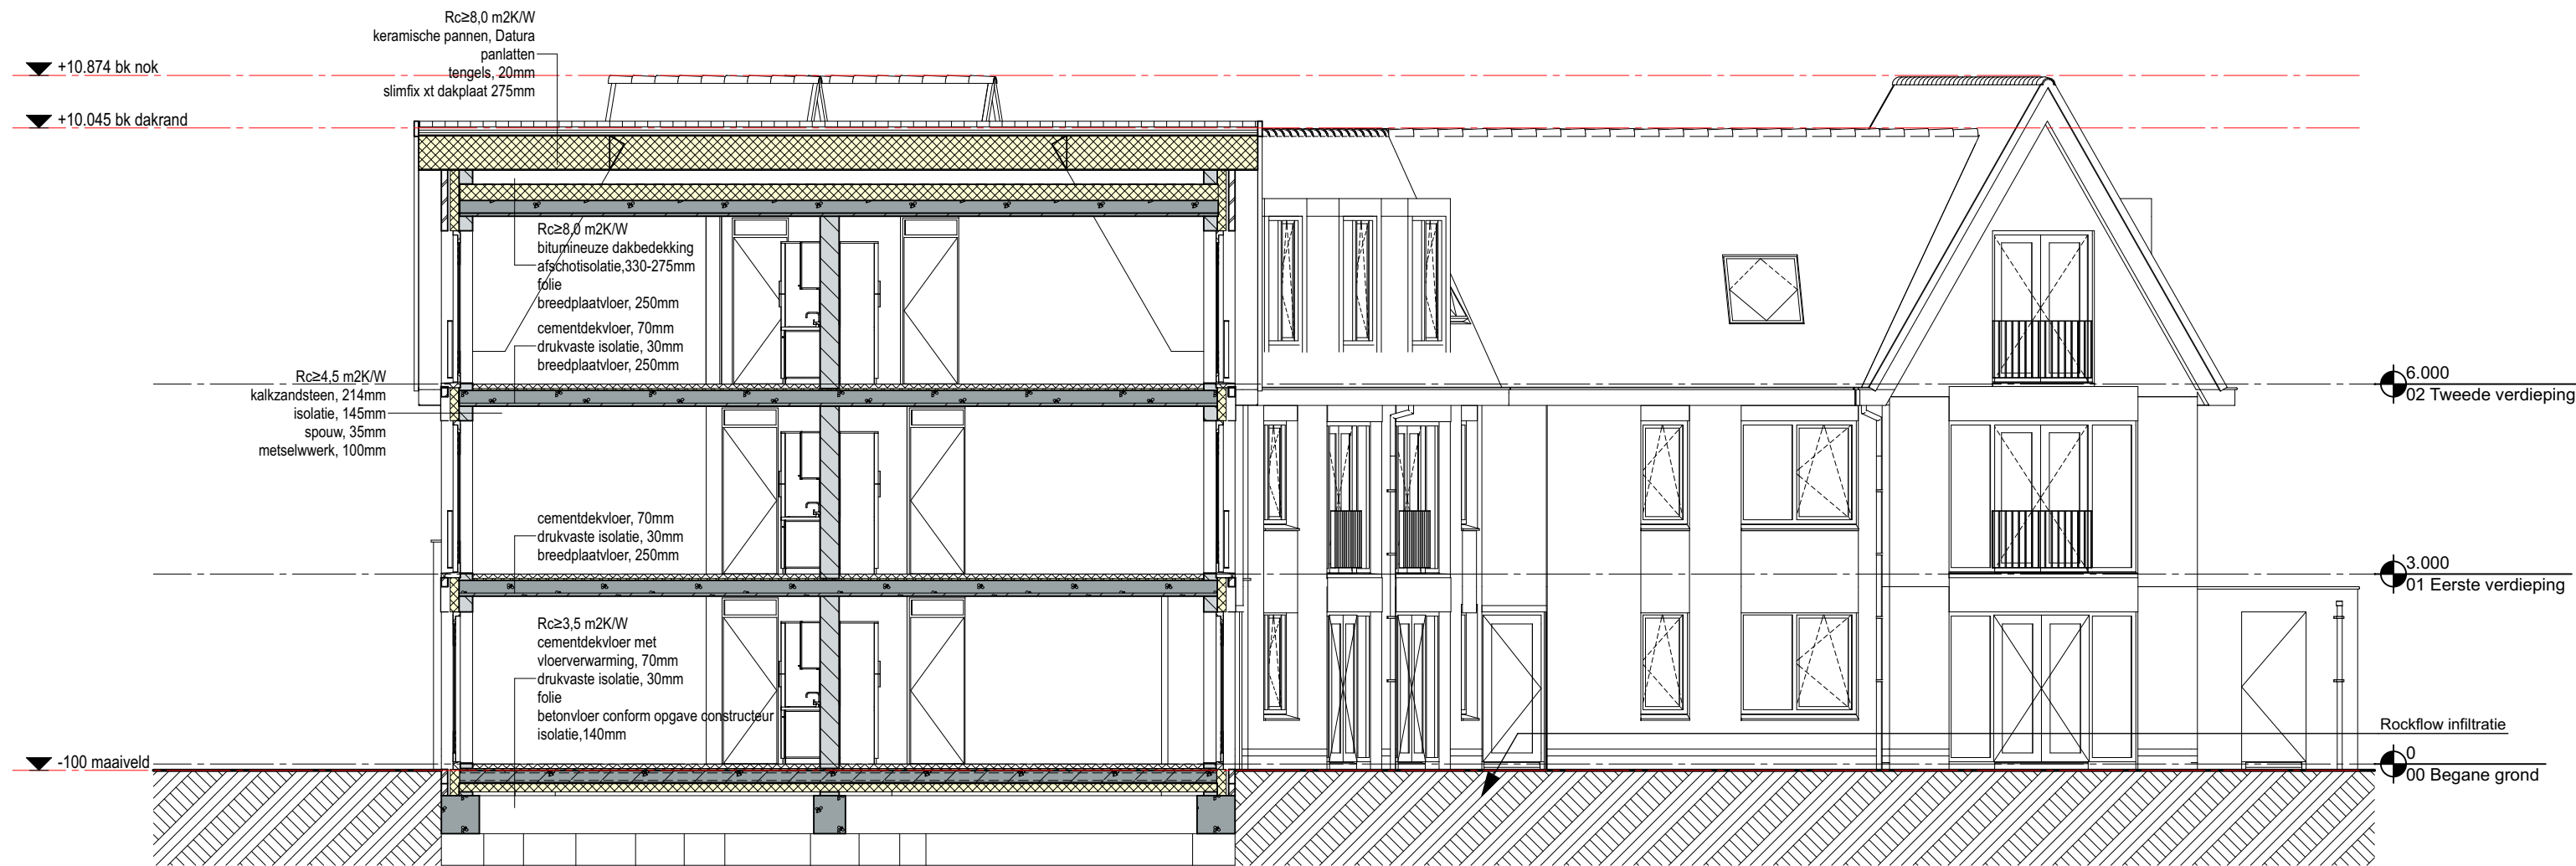

Doorsnede A-A

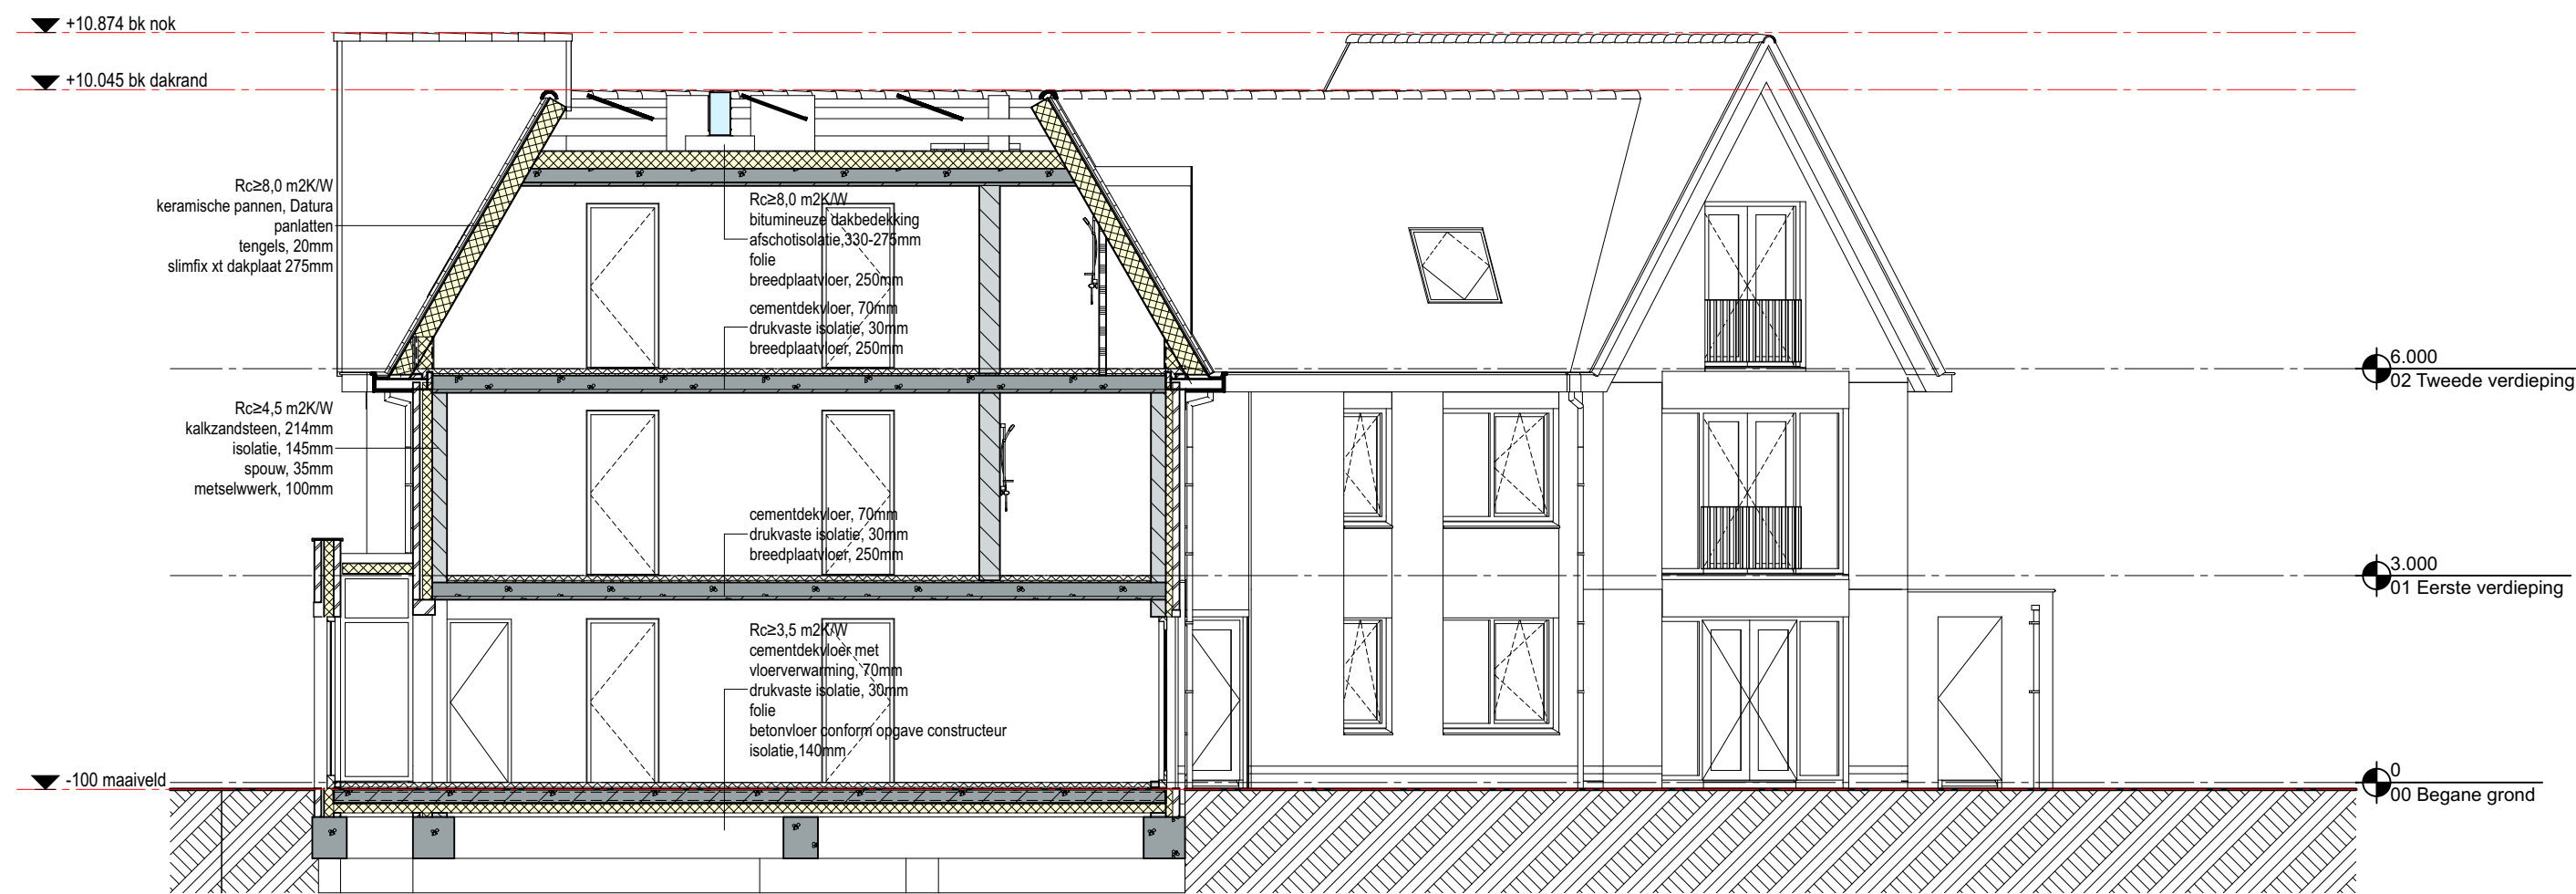

Doorsnede B-B

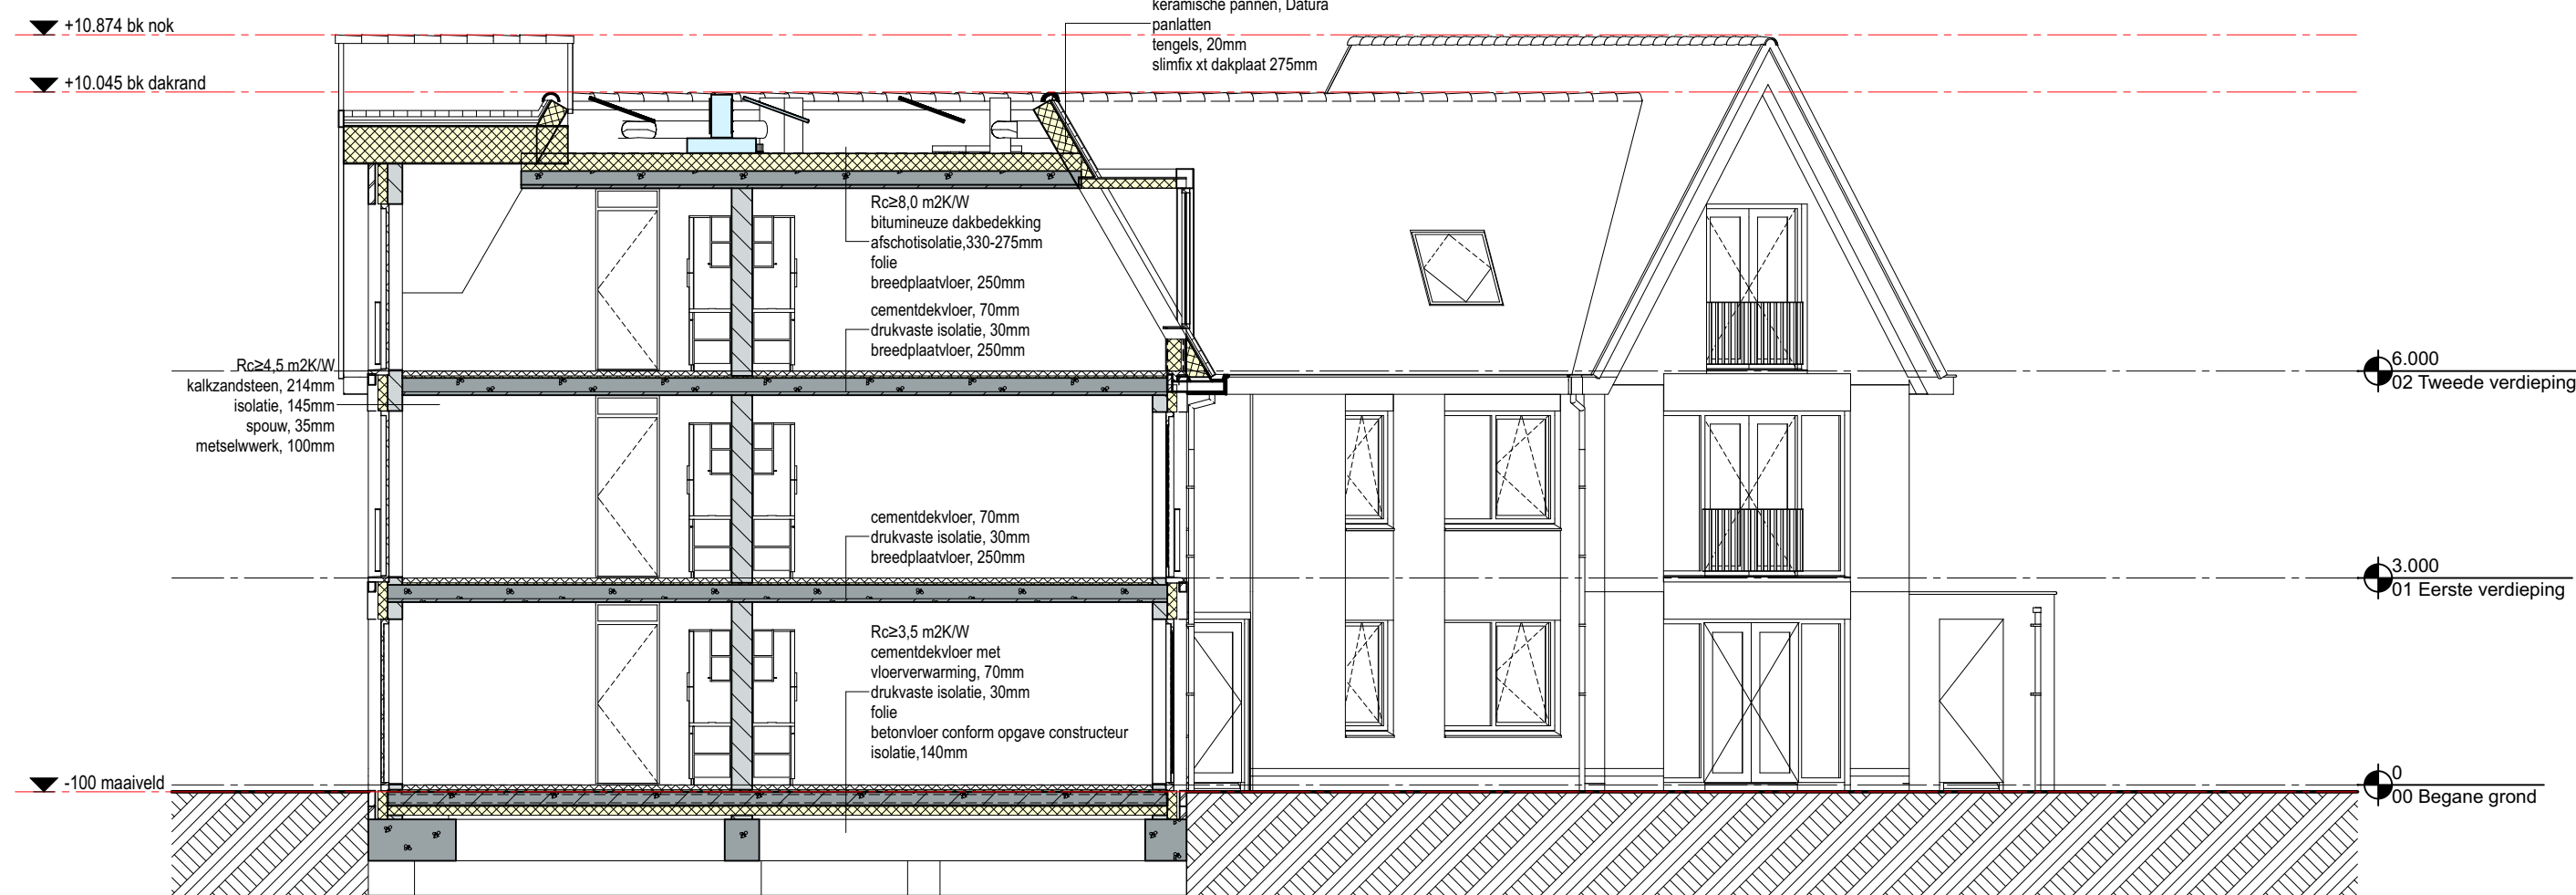

Doorsnede C-C



Doorsnede D-D

 architecten en adviseurs				
project: 24 appartementen Derpsestraat, Deurne i.o.v. MIBA Asten				
Bosscheweg 16, 5735 GV Aarle-Rixtel tel. 0492 - 386700 www.deloods.nl				
titel: Doorsneden	schaal: 1:100	datum: 11-11-2020	fase: DO	
	getek: DVL	gewijs:	status: Definitief	
	form: A1, 594x841		proj.nr.: 2172	
			bladzijde: DO-301	