





luchtfoto

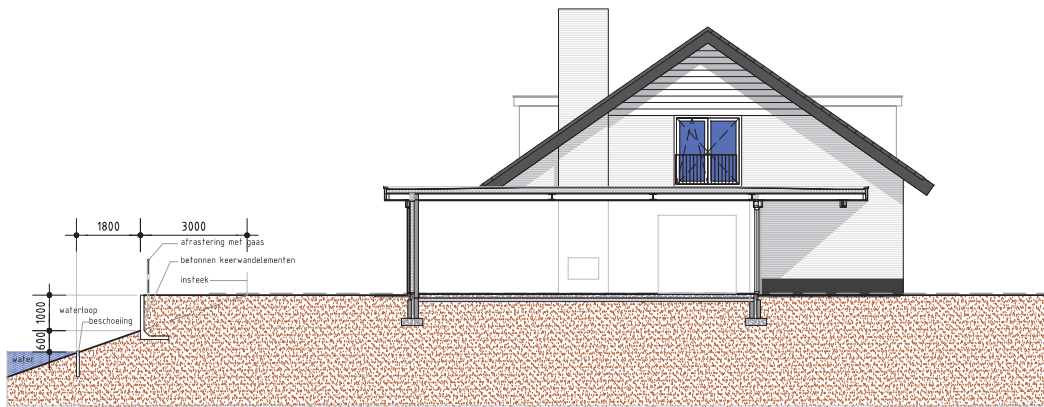

doorsnede

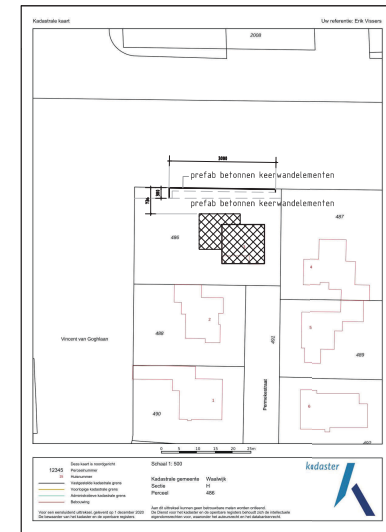

situatie

Kad. Gem. Waalwijk
 Sectie H
 Perceel 486
 Schaal 1:1000



• project : aanbrengen grondkering bij woning aan de Permekestraat 3

• opdrachtgever :

• omschrijving : aanbrengen grondkering

• schaal: 1:100

• formaat : A2

• getekend w.w.

• projectnr.

• bladnr.

• datum : 12-01-2023

• gewijzigd:

20.W1657 0.4

