


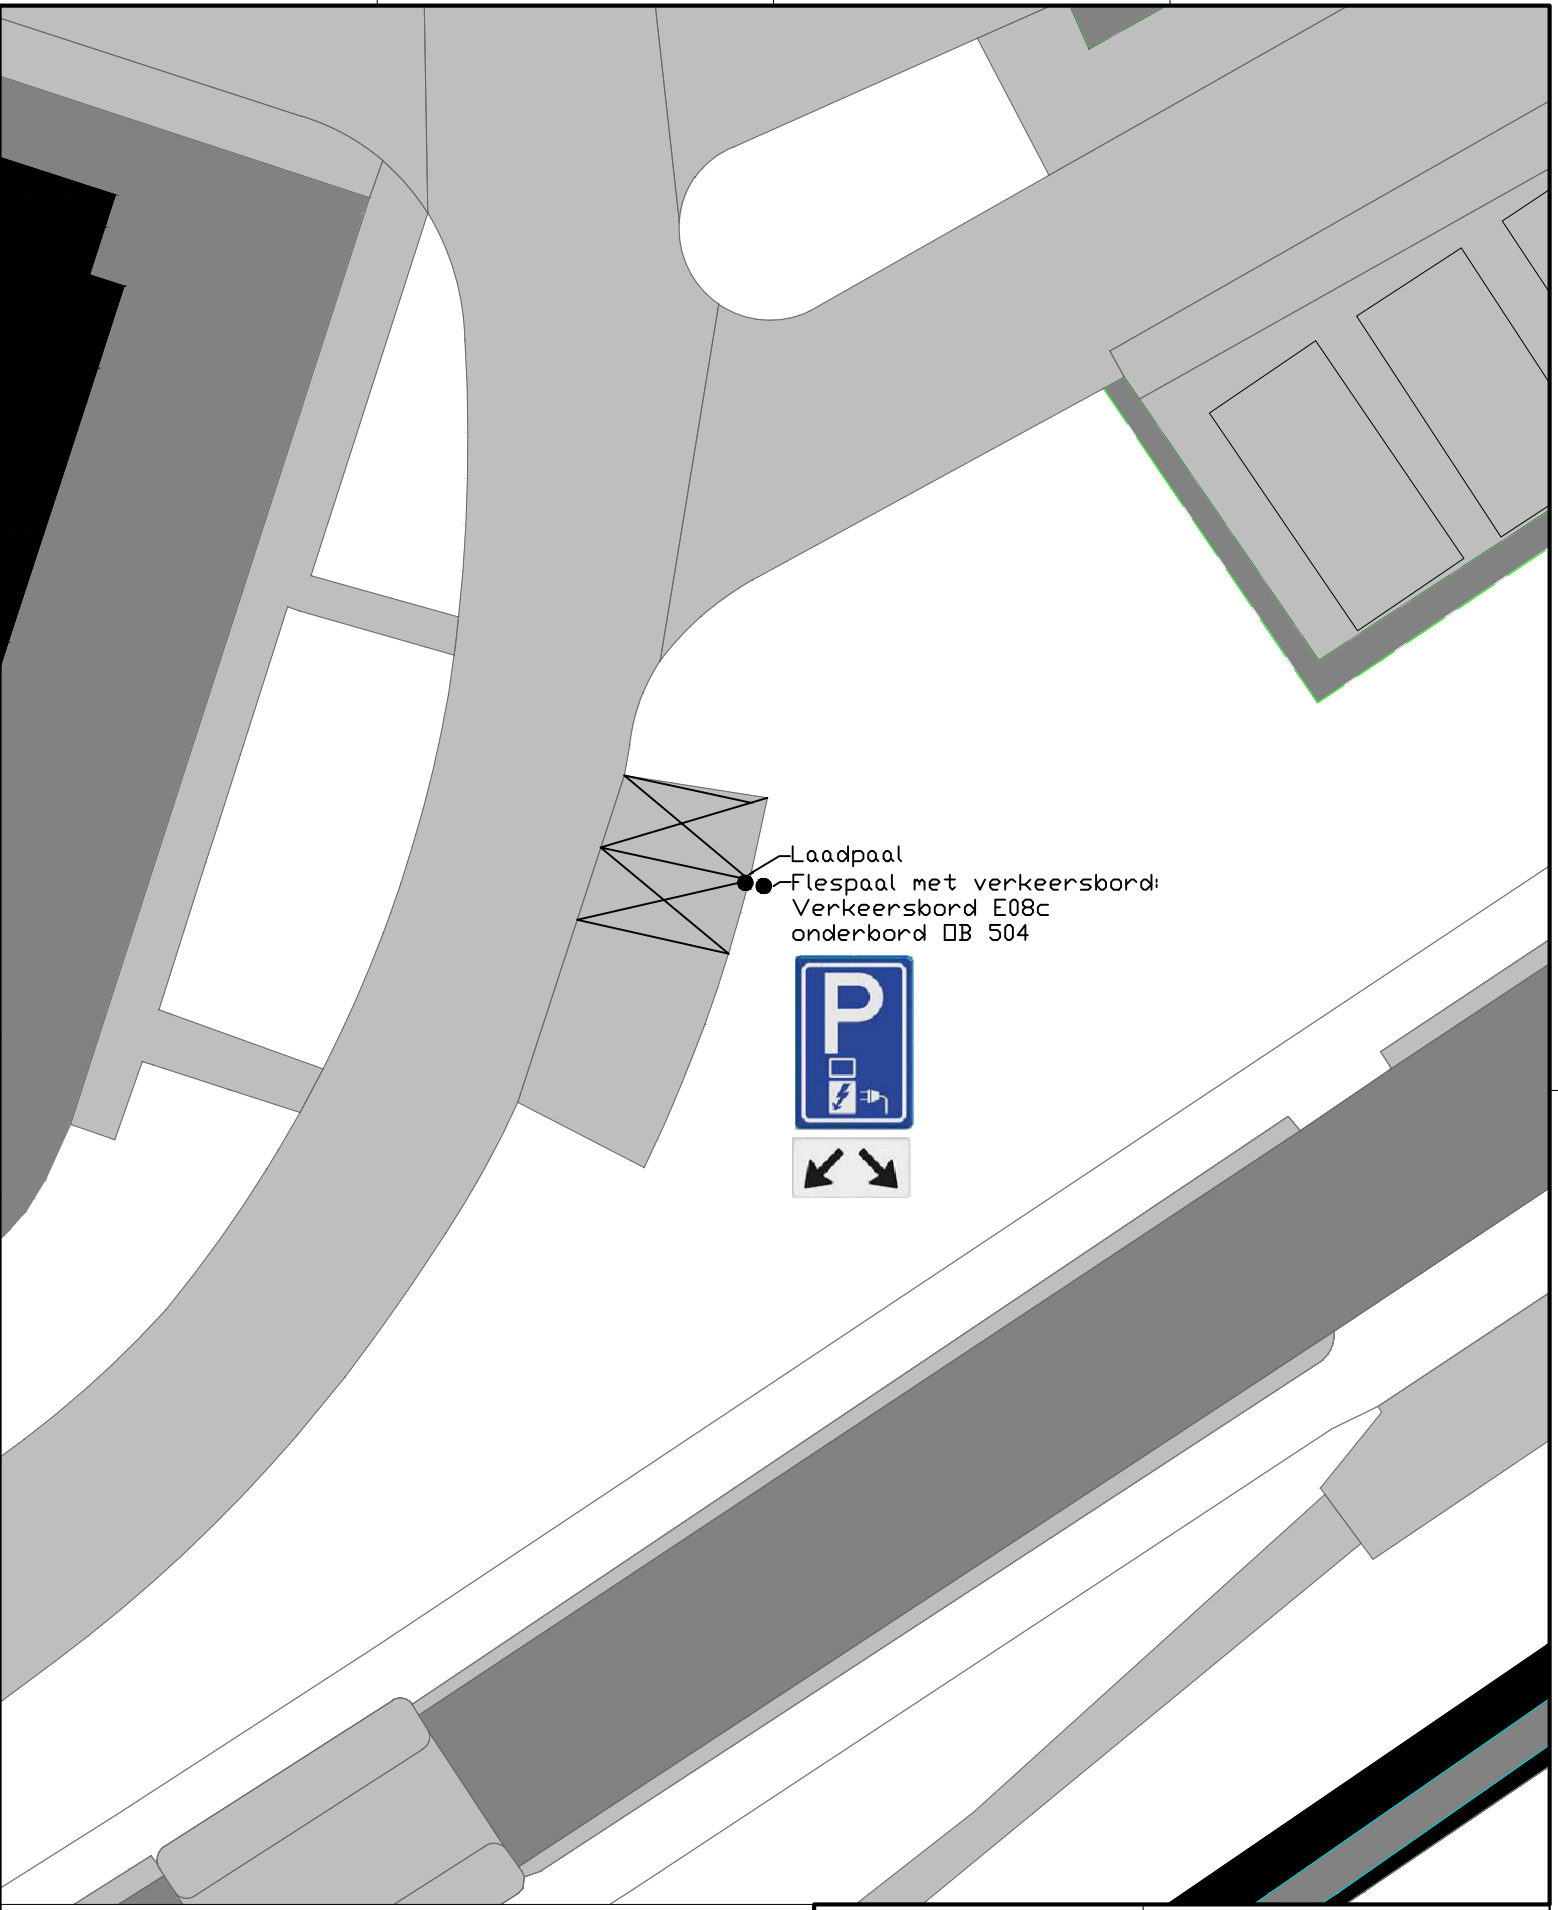

Laadpaal
Flespaal met verkeersbord:
Verkeersbord E08c
onderbord DB 504





gemeente
Moerdijk

Project:
Laadpaal Mauritsweg Klundert

Onderdeel:
Aanwijzing parkeervakken
Referentie: PNC-RP-22-2015

schaal: n.v.t.			formaat: A4
naam	datum	paraaf	Tek.nr.:
---	---	---	2023-005
---	---	---	blad 01 van 01

Getekend:	naam	datum	paraaf
---	MR	24-02-2023	---
Gezien:	---	---	---
bestandsnaam: SP1ELS			

Gewijzigd:

naam	datum	paraaf
---	---	---
---	---	---
---	---	---
---	---	---