


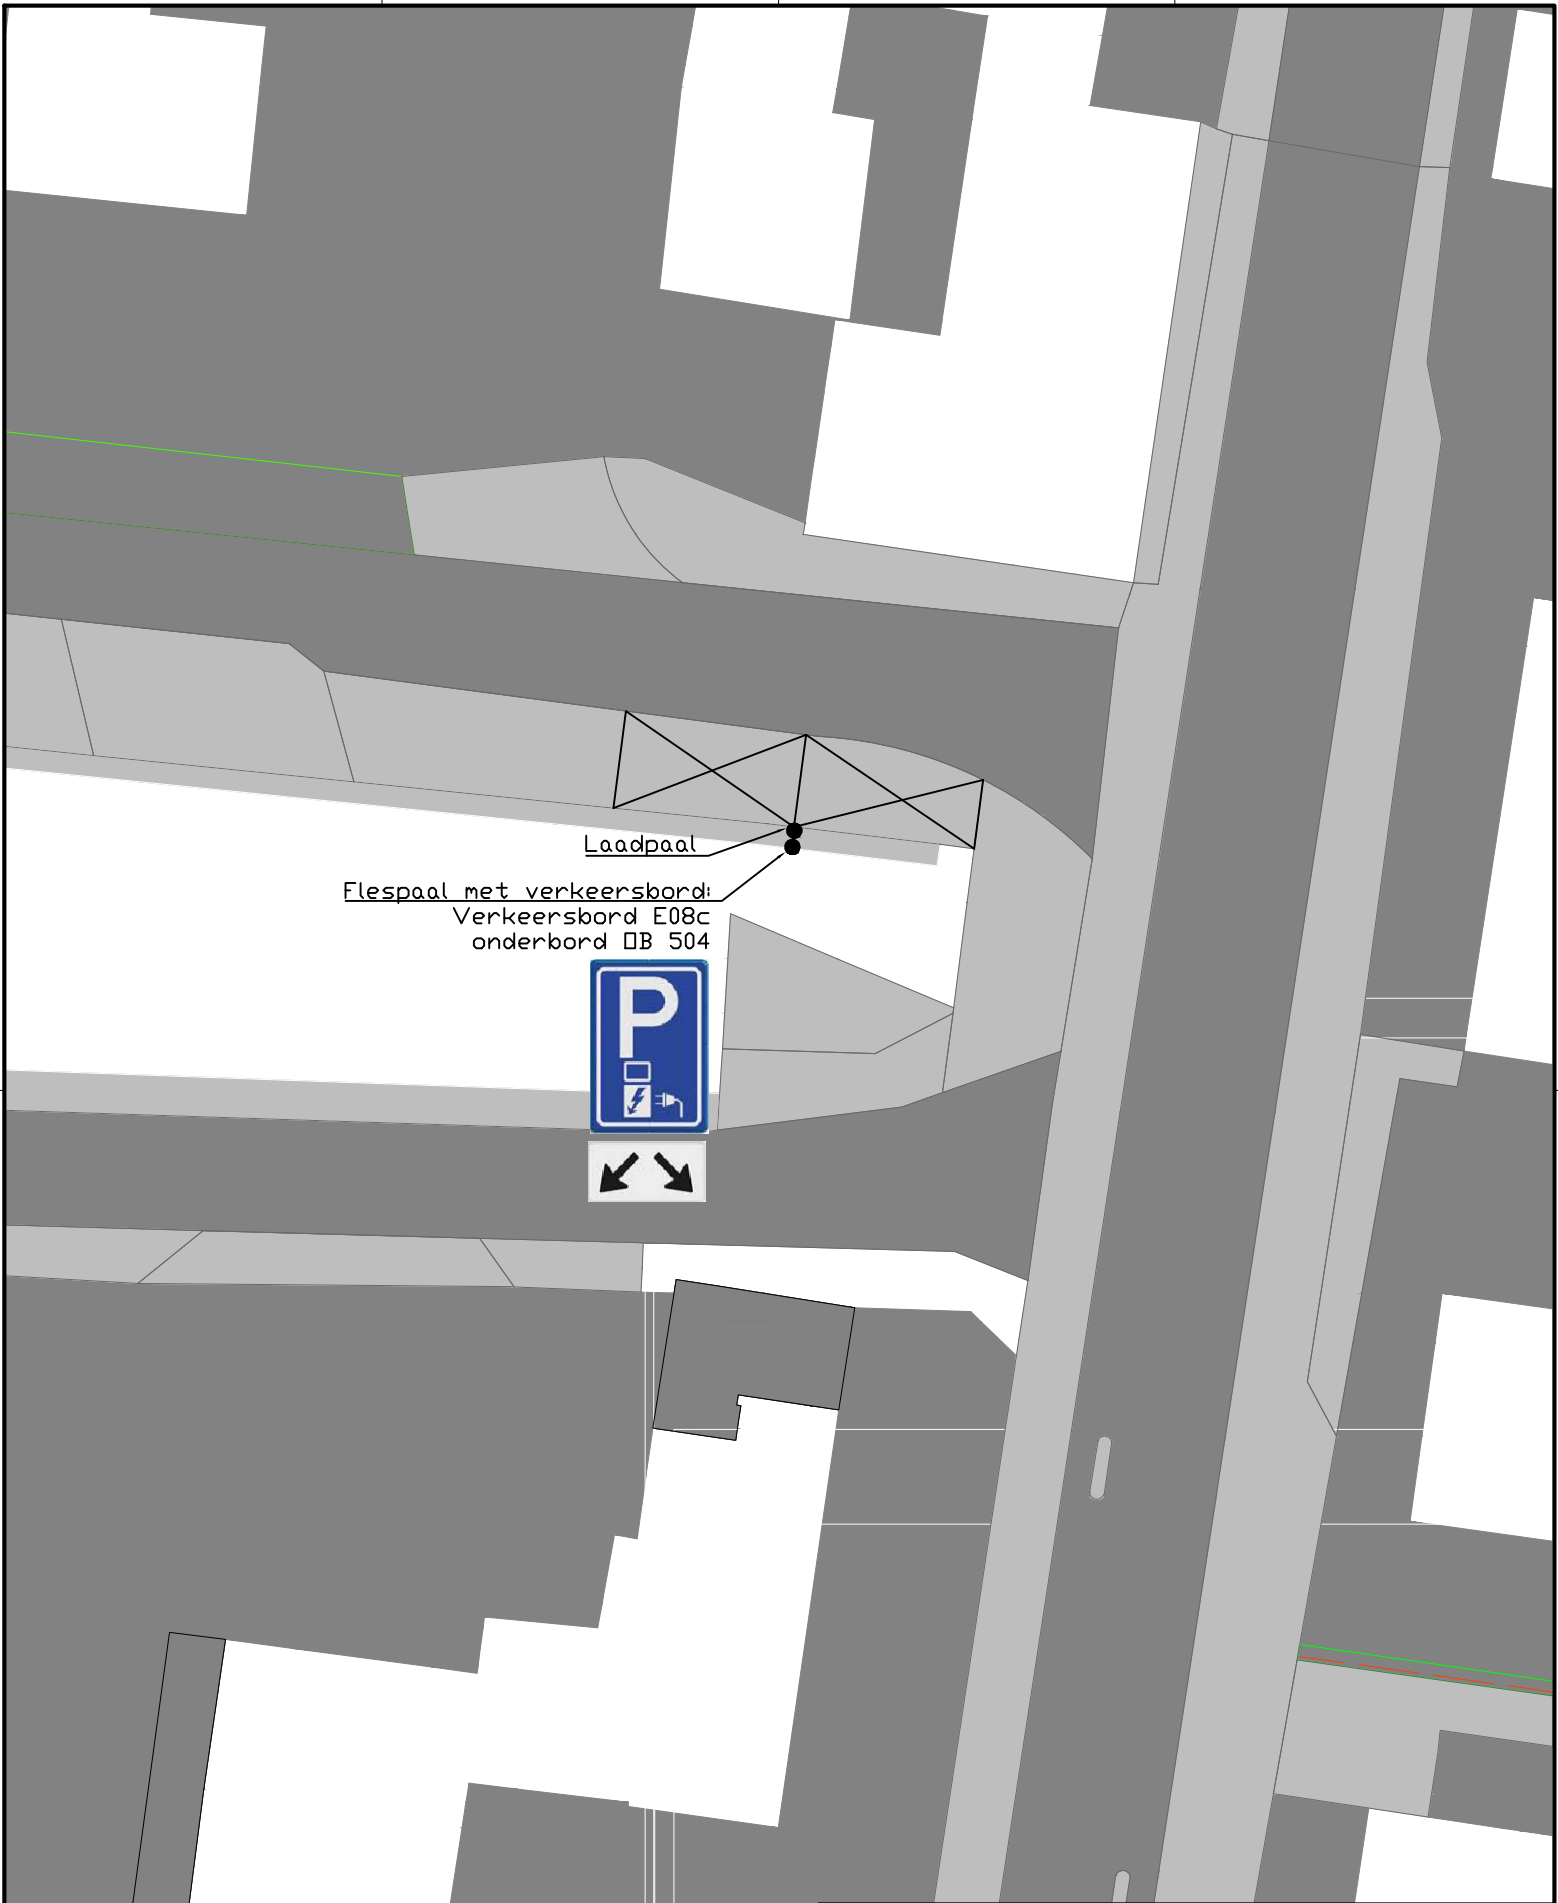

Project: Laadpaal Noordschans Klundert			
Onderdeel: Aanwijzing parkeervakken Referentie: PNC-RP-22-973			
schaal: n.v.t.			formaat: A4
Gewijzigd:	naam	datum	paraaf
	---	---	
	---	---	
	---	---	
	---	---	
	---	---	
			Tek.nr.: 2023-018
			blad 01 van 01

Getekend:	naam	datum	paraaf
Gezien:	---	---	---
bestandsnaam: \$FILELS			