


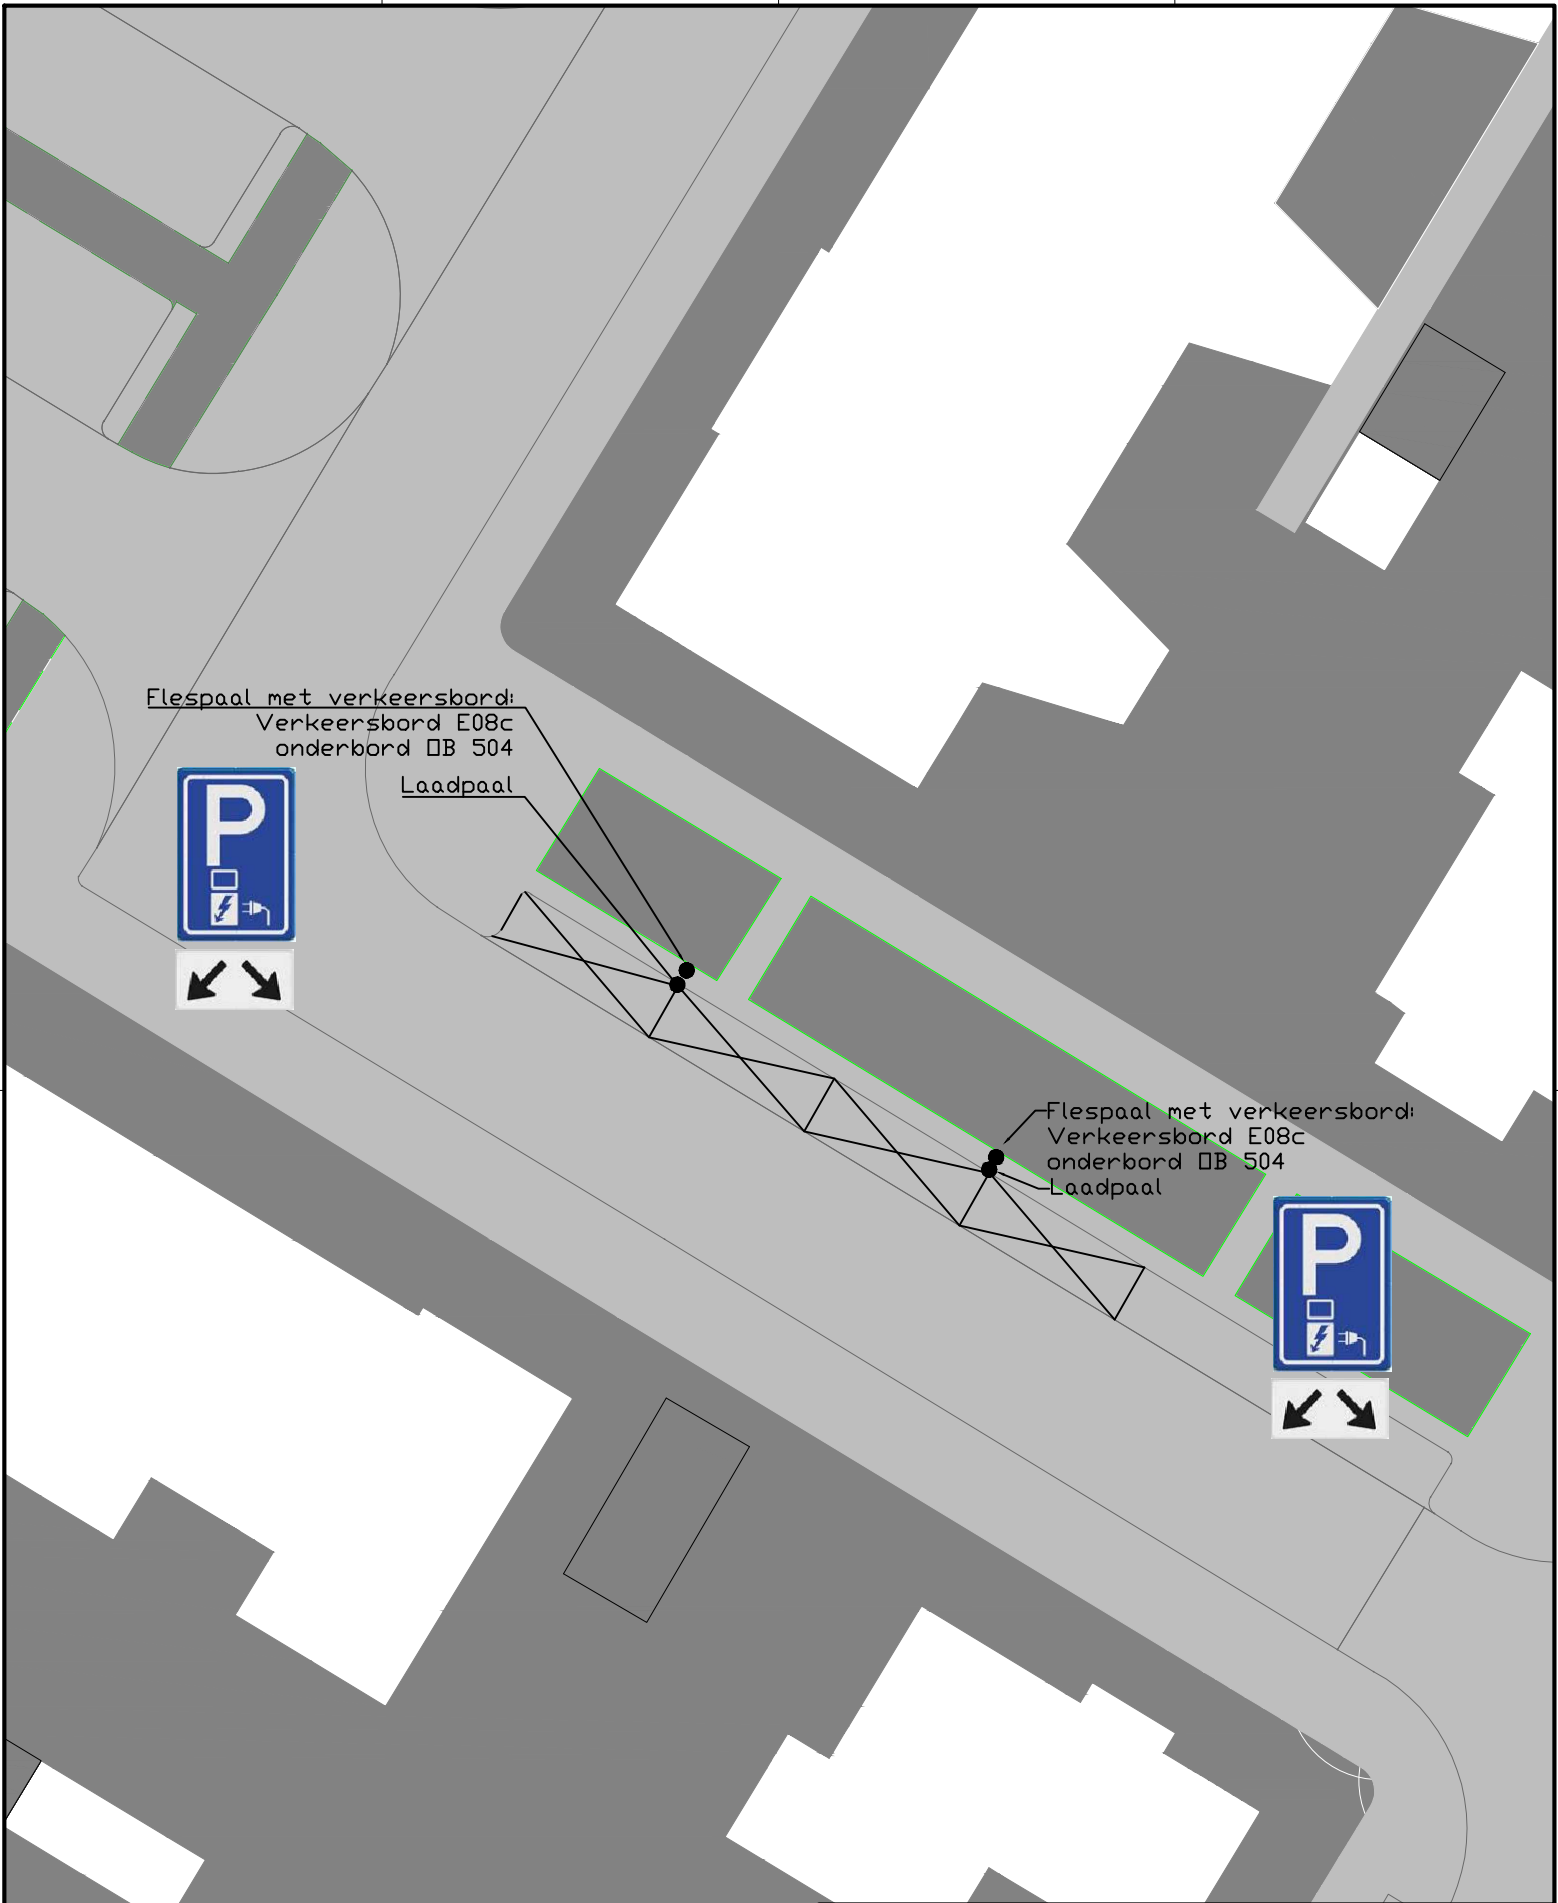

Project:
Laadpaal Pleunekreek Willemstad

Onderdeel:
Aanwijzing parkeervakken
Referentie: PNC-RP-22-1434

schaal: n.v.t.			formaat: A4
naam	datum	paraaf	Tek.nr.:
---	---	---	2023-016
blad 01 van 01			

Getekend:	naam	datum	paraaf
---	MIR	24-02-2023	---
Gezien:	---	---	---
bestandsnaam: \$FILELS			

Gewijzigd:

naam	datum	paraaf
---	---	---
---	---	---
---	---	---
---	---	---