


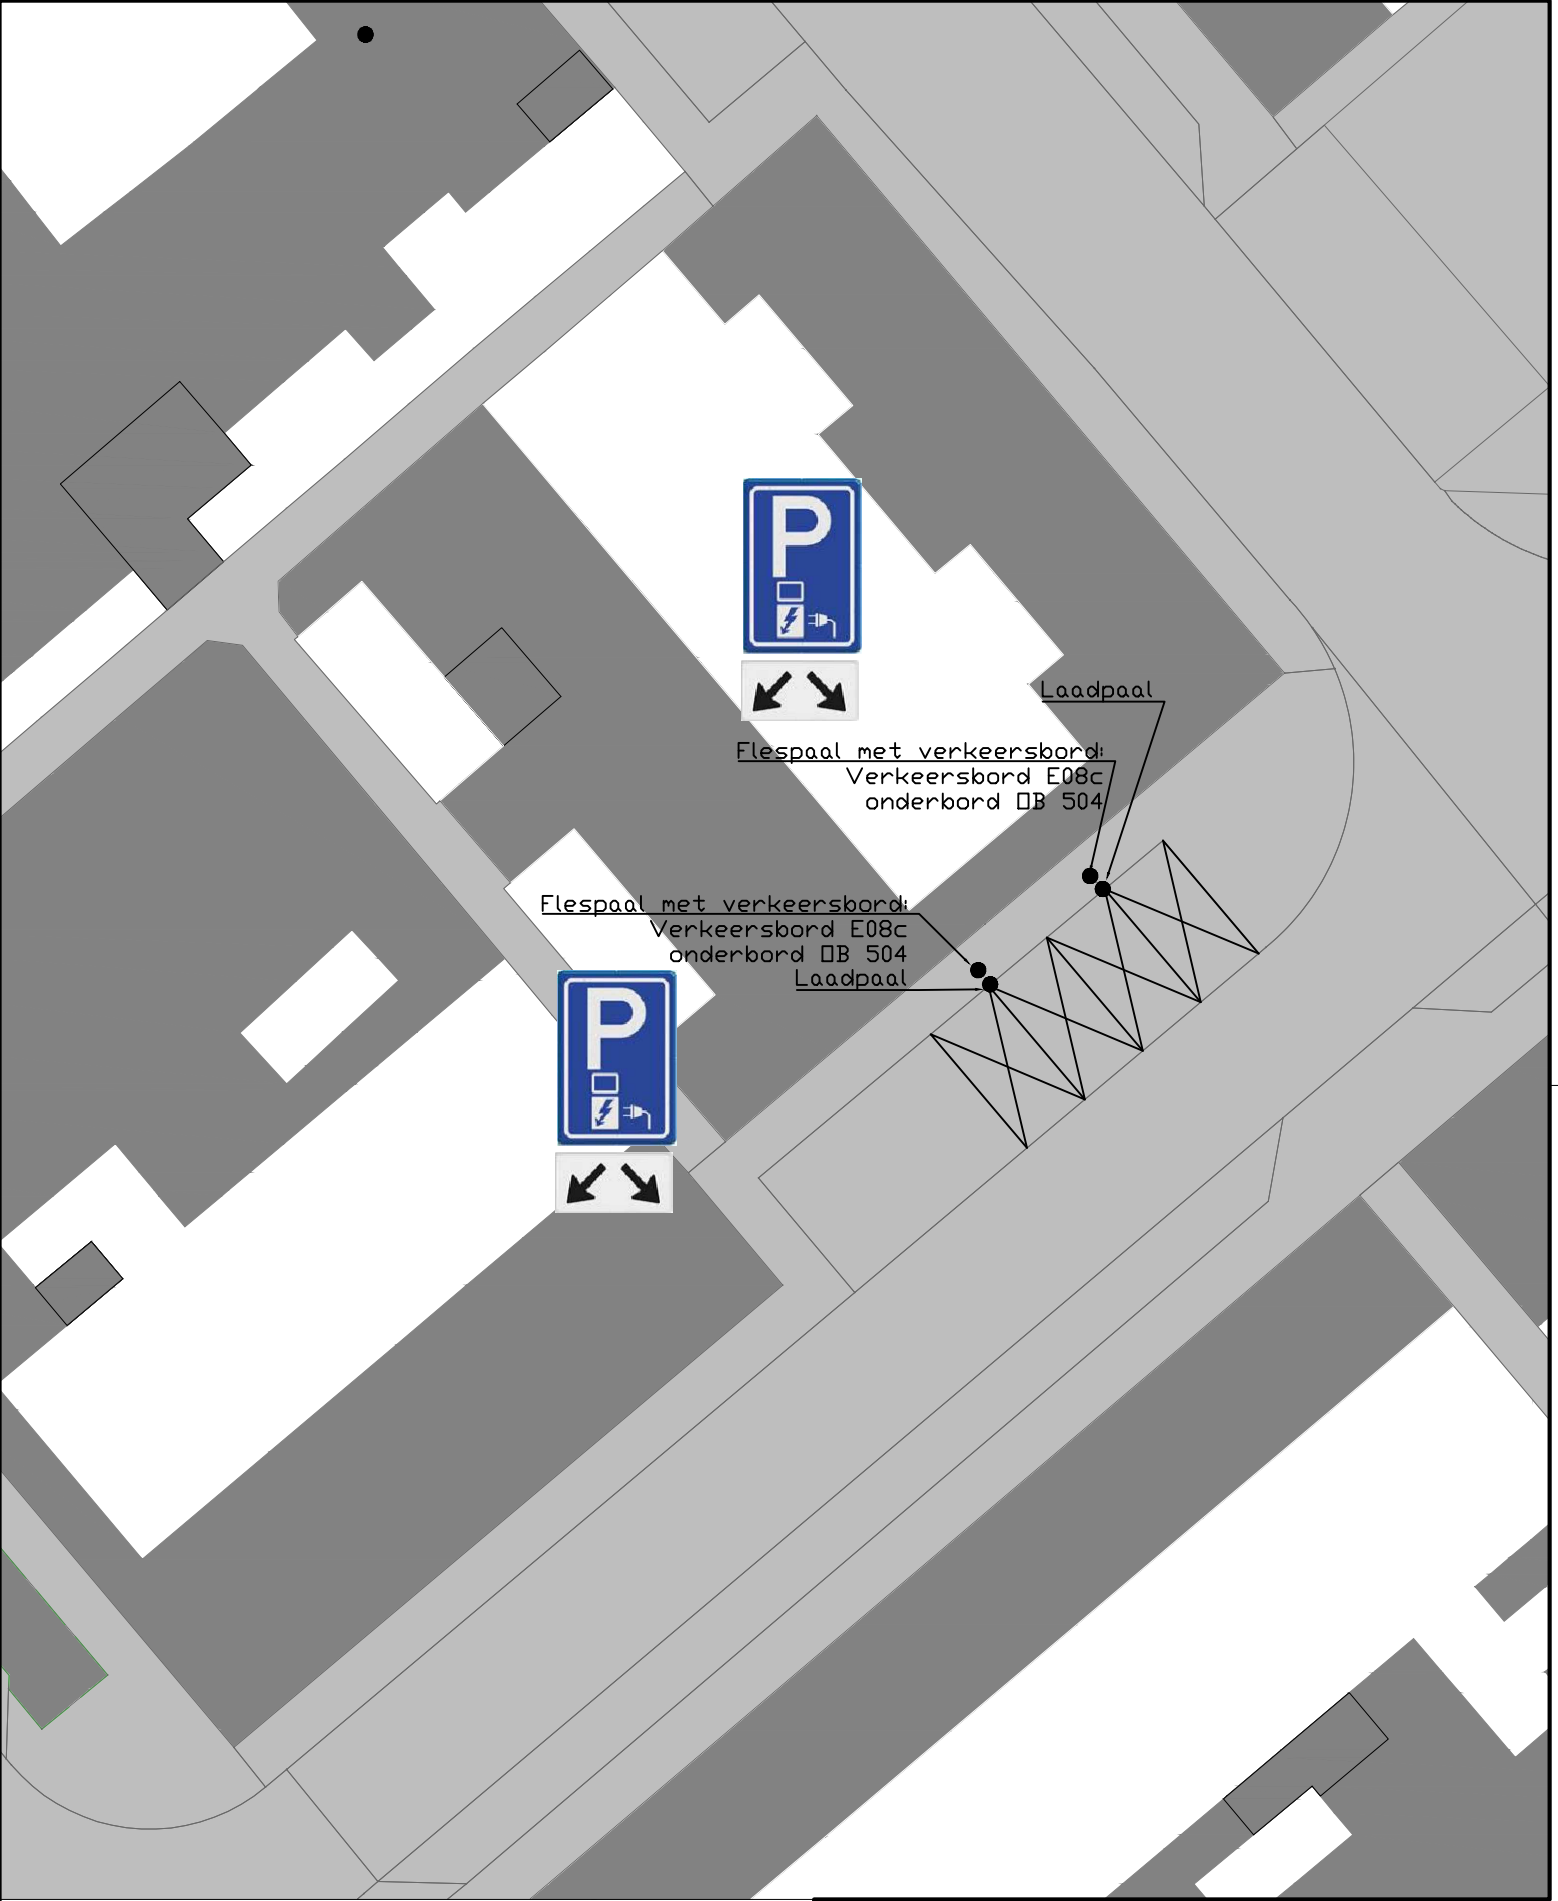



gemeente
Moerdijk

Project:
Laadpaal Merelstraat Fijnaart

Onderdeel:
Aanwijzing parkeervakken
Referentie: PNC-RP-22-1440

schaal: n.v.t.			formaat: A4
naam	datum	paraaf	Tek.nr.:
---	---	---	2023-015
---	---	---	blad 01 van 01

Getekend:	naam MR	datum 24-02-2023	paraaf
Gezien:	---	---	---
bestandsnaam: SP1ELS			

Gewijzigd:

---	---	---
---	---	---
---	---	---
---	---	---