


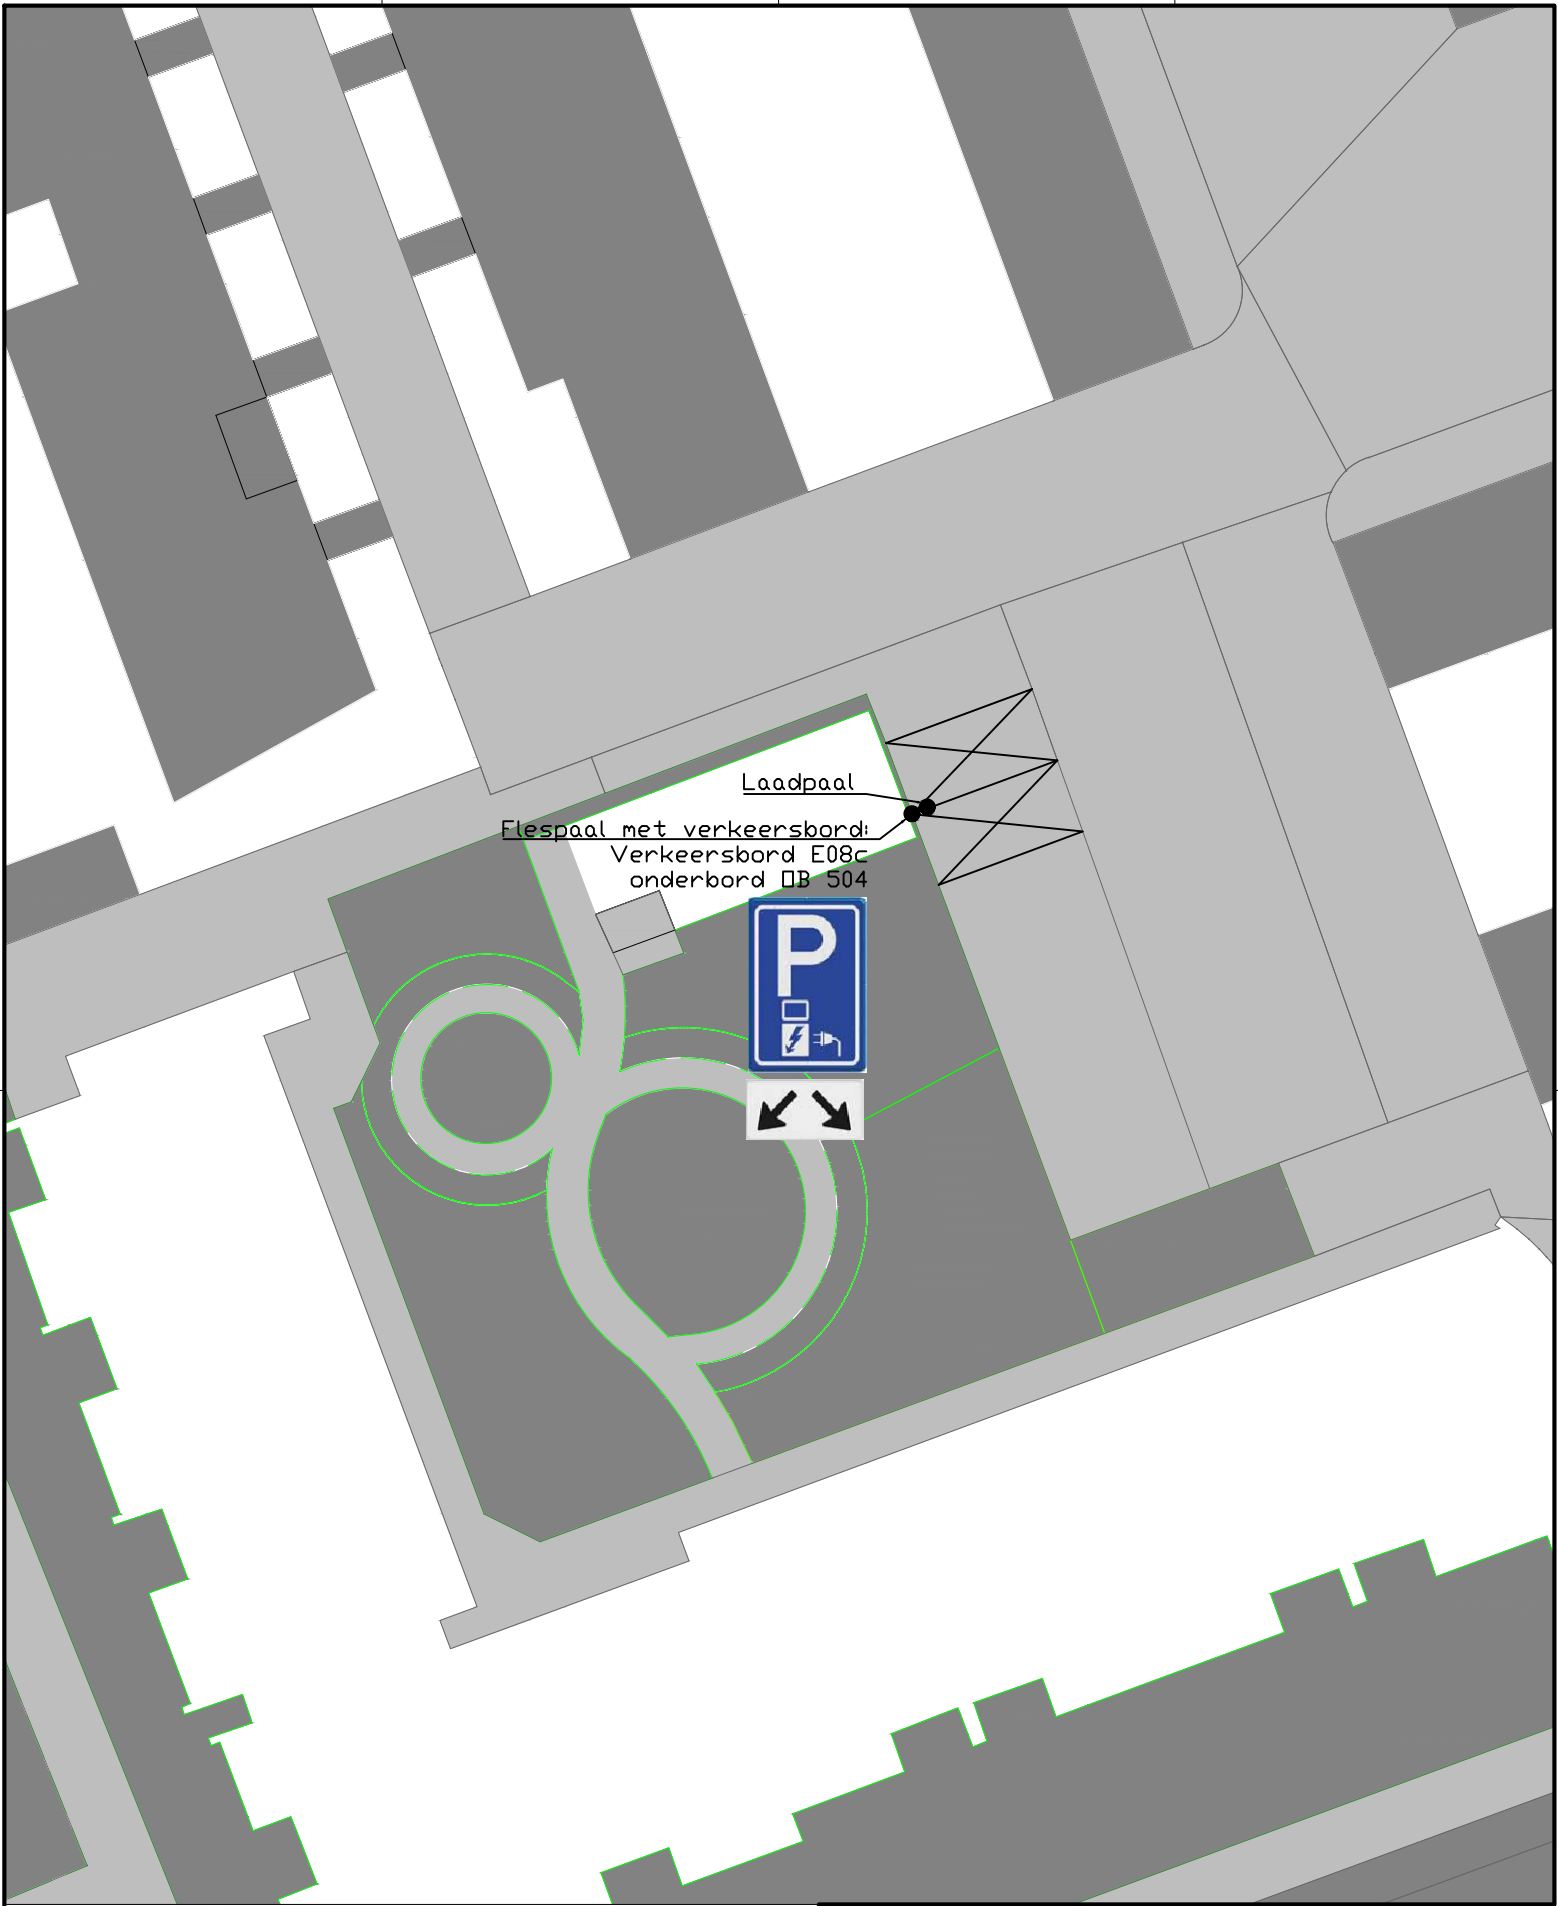

Project:
Laadpaal Henri Dunanthof 6, Zevenbergen

Onderdeel:
Aanwijzing parkeervakken
Referentie: PNC-RP-22-1445

schaal: n.v.t.			formaat: A4
naam	datum	paraaf	Tek.nr.:
---	---	---	
---	---	---	2023-003
---	---	---	
---	---	---	blad 01 van 01

Gewijzigd:	naam	datum	paraaf
	---	---	---
Getekend:	MIR	22-02-2023	---
Gezien:	---	---	---
bestandsnaam: \$FILELS			