


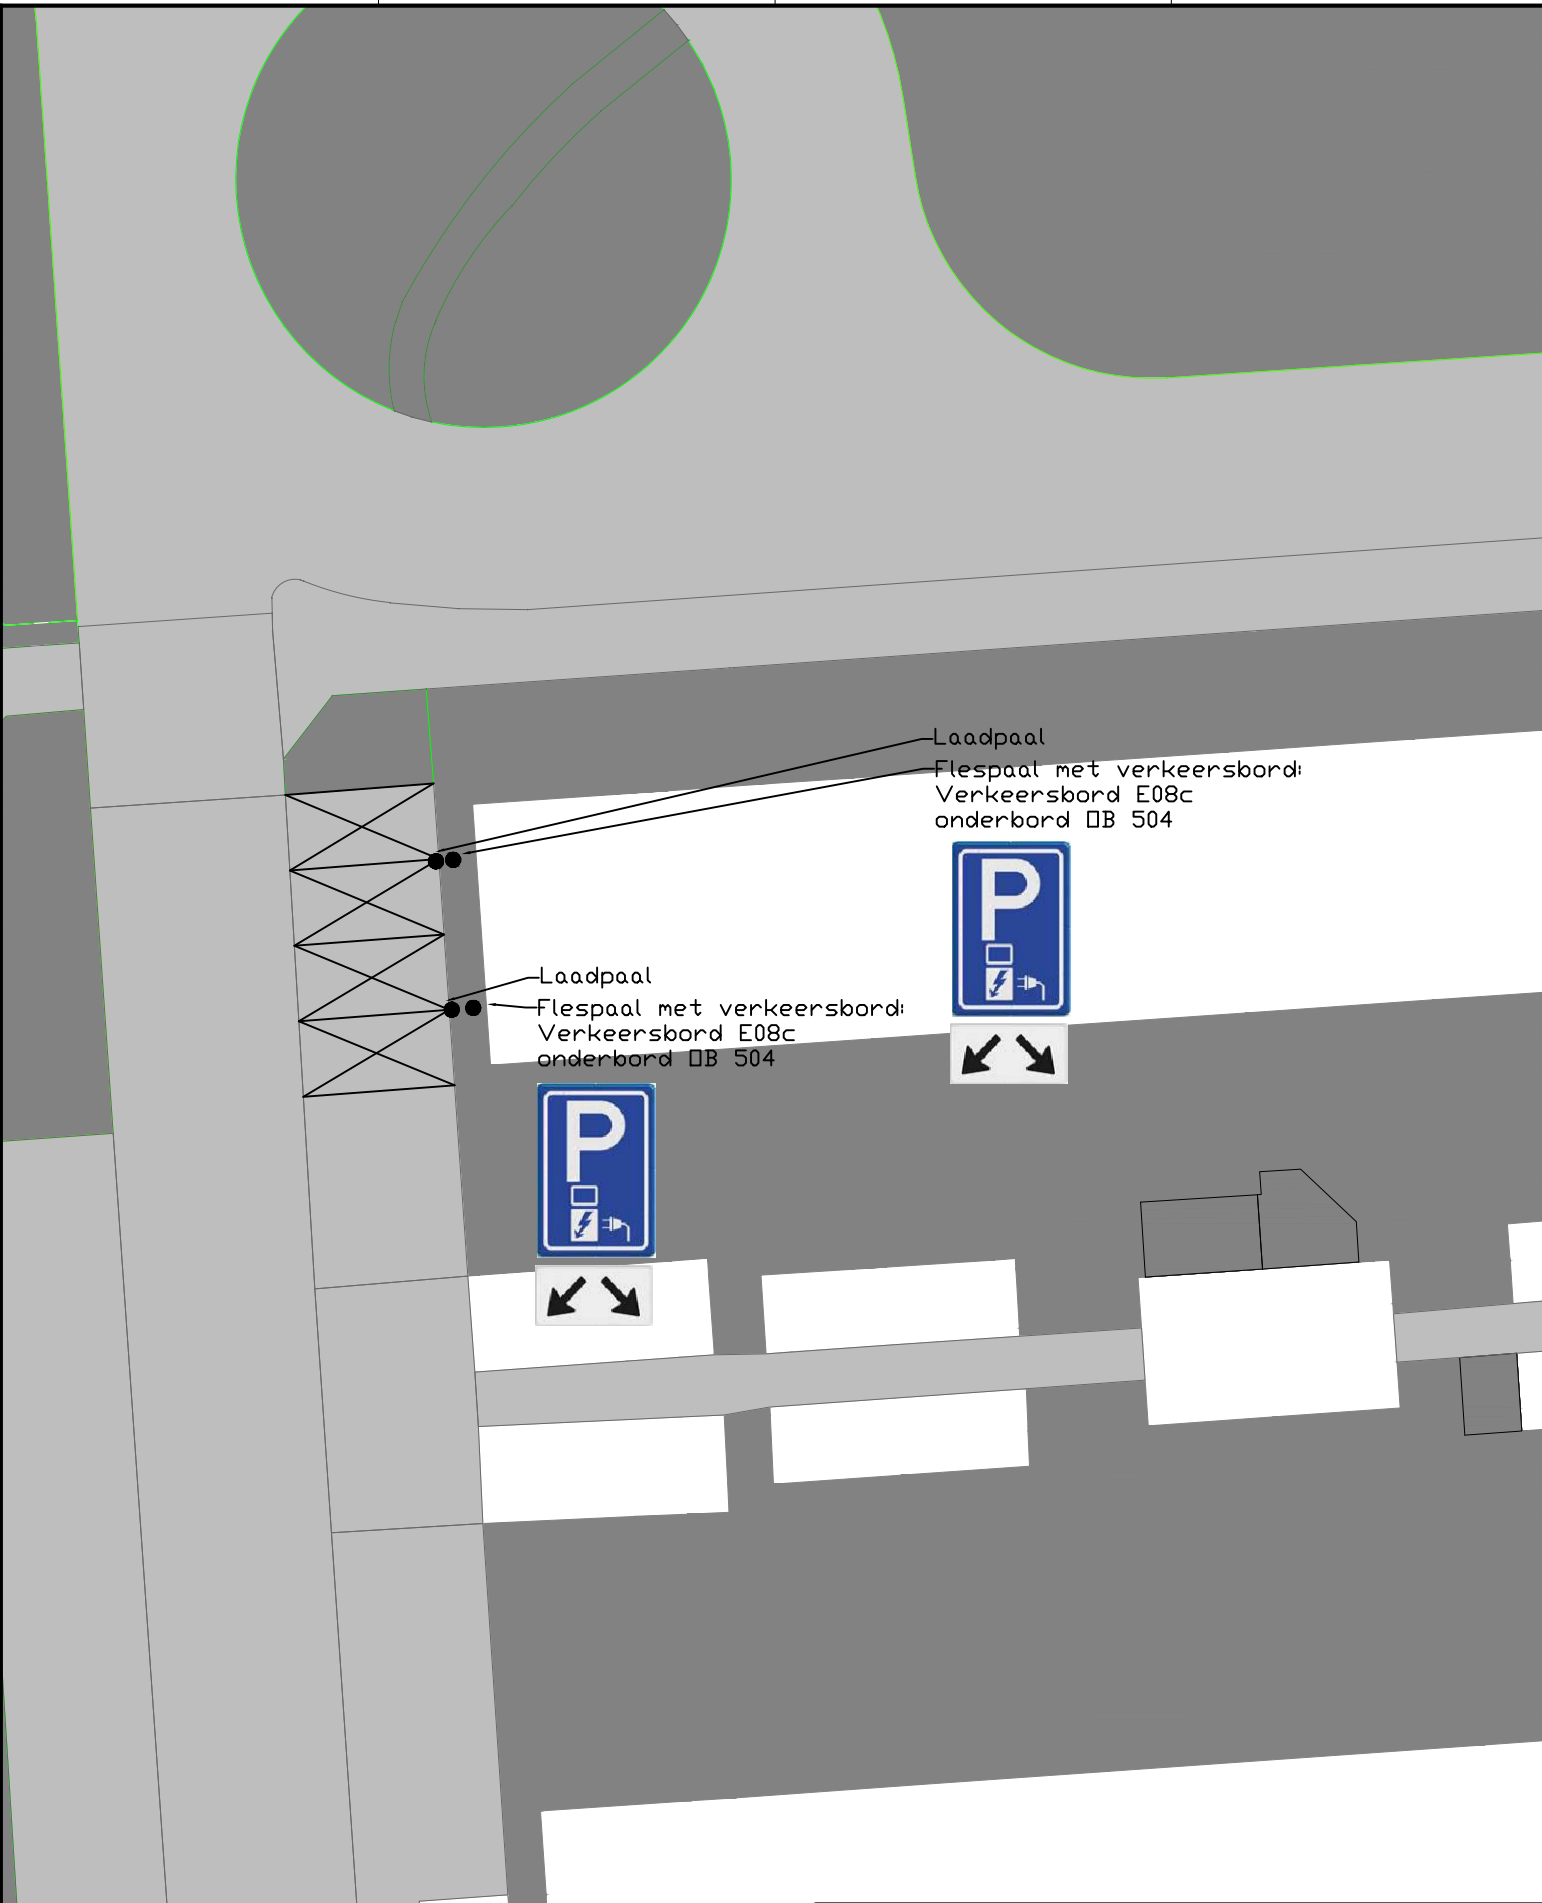

Project:
Laadpaal Ansekerke Zevenbergen

Onderdeel:
Aanwijzing parkeervakken
Referentie: PNC-RP-22-1447

schaal: n.v.t.			formaat: A4
naam	datum	paraaf	Tek.nr.: 2023-013
---	---	---	
---	---	---	
---	---	---	
blad 01 van 01			

Gewijzigd:			
Getekend:	naam	datum	paraaf
---	MR	24-02-2023	---
Gezien:	---	---	---
bestandsnaam: SFILELS			