


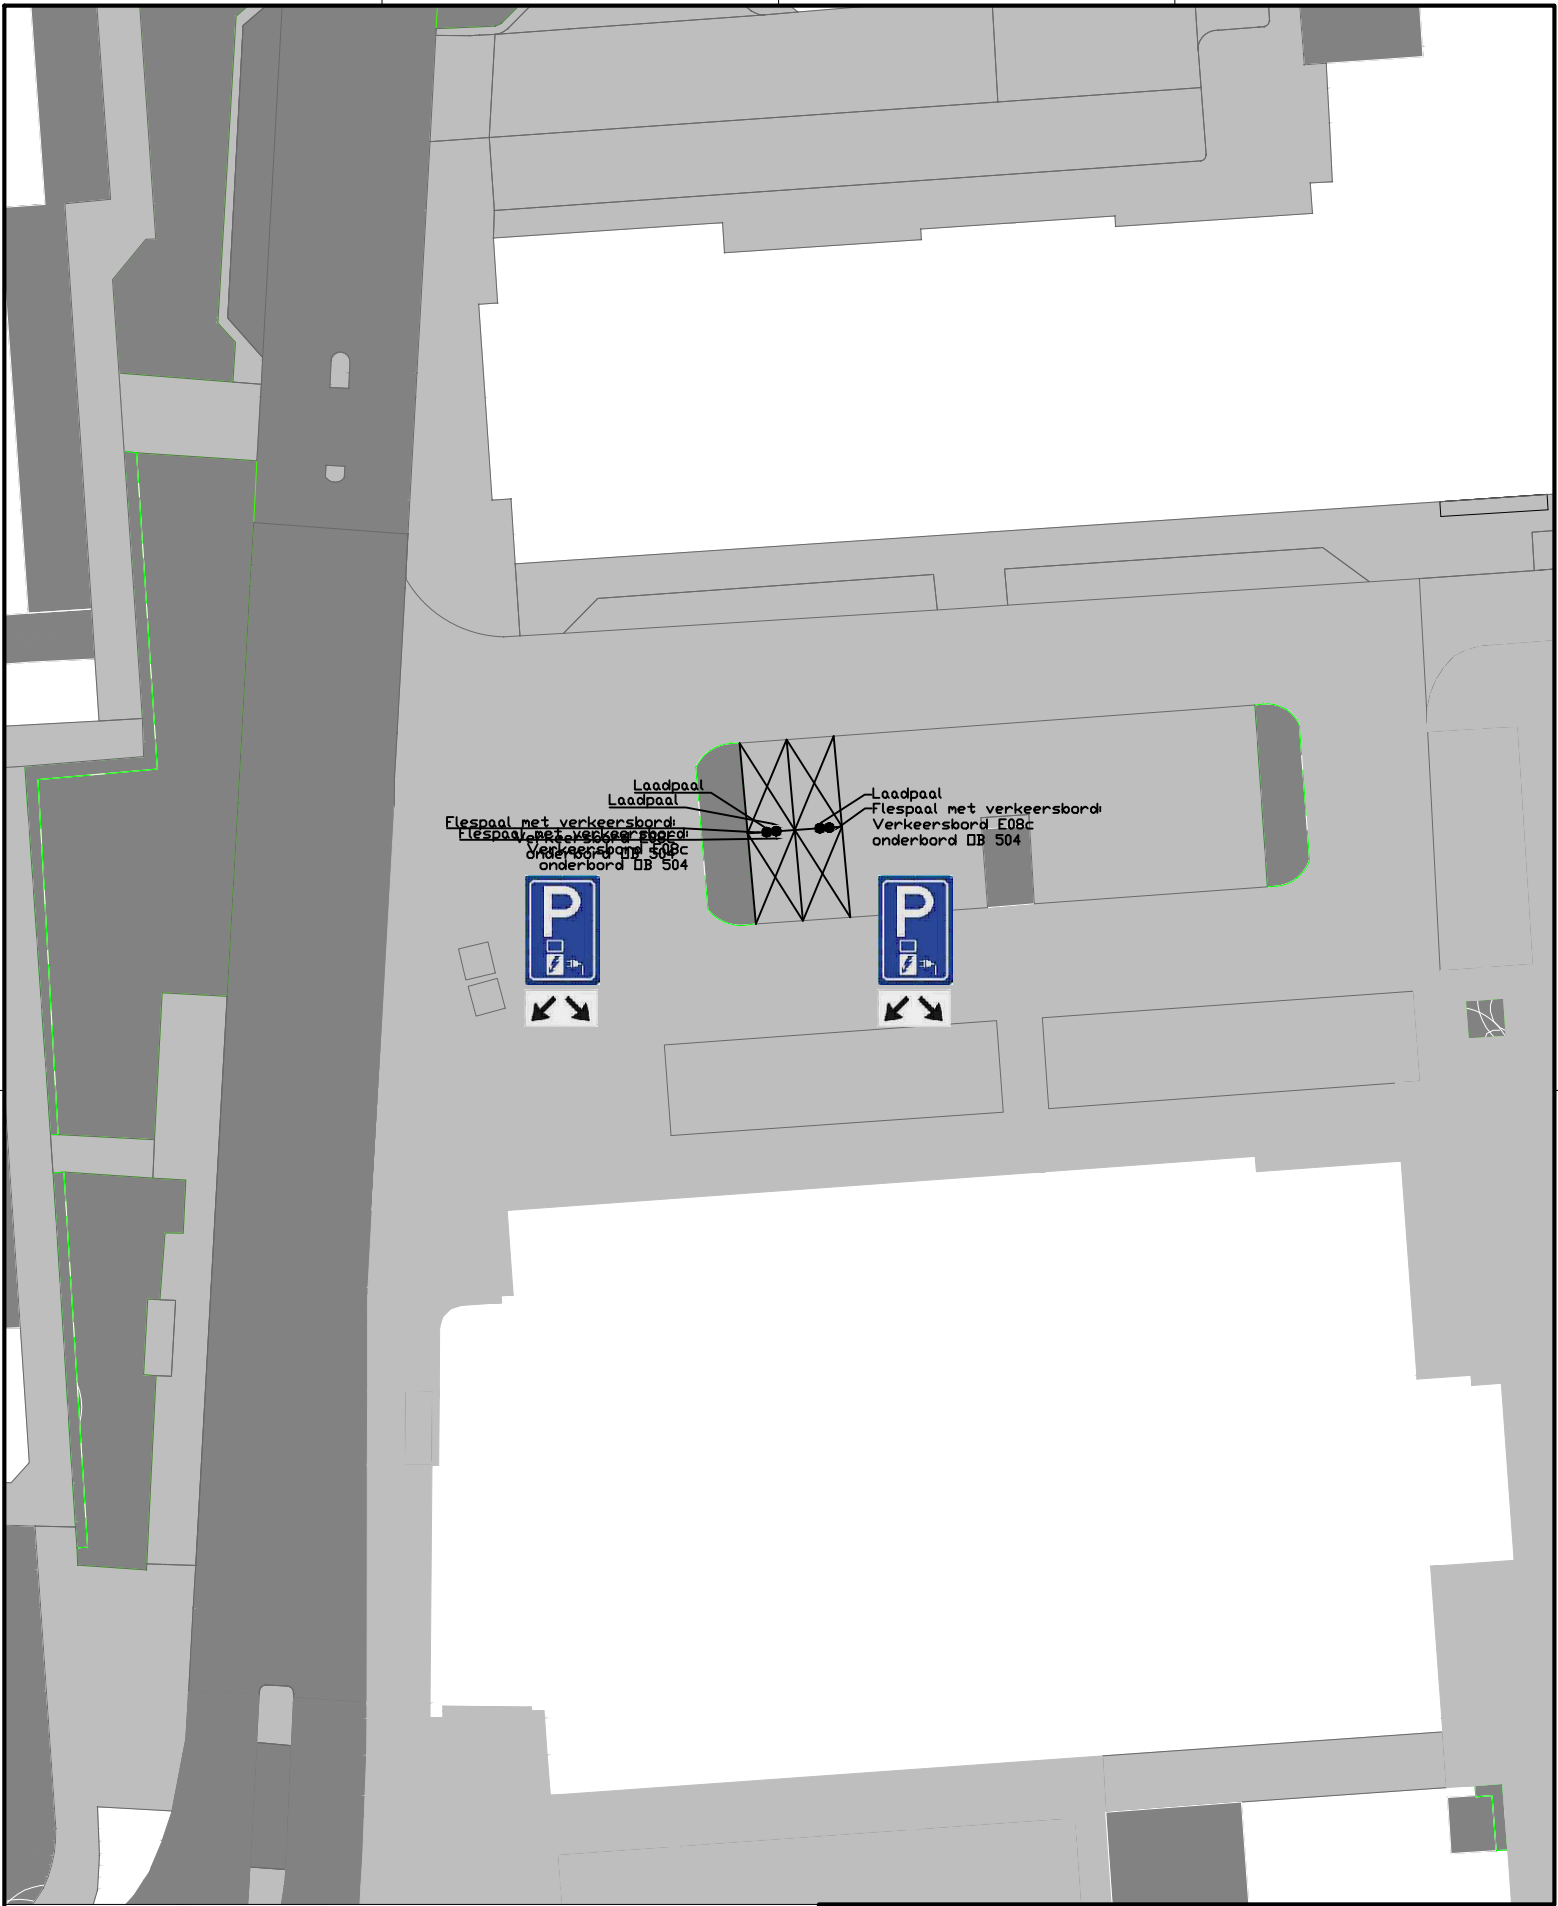

Project:  
Laadpaal Zoetendaal Zevenbergen

Onderdeel:  
Aanwijzing parkeervakken  
Referentie: PNC-RP-22-1531

schaal: n.v.t. formaat: A4

Tek.nr.:  
2023-011

blad 01 van 01

|               |        |       |        |
|---------------|--------|-------|--------|
| Getekend:     | naam   | datum | paraaf |
| Gezien:       | ---    | ---   | ---    |
| bestandsnaam: | 510105 |       |        |