


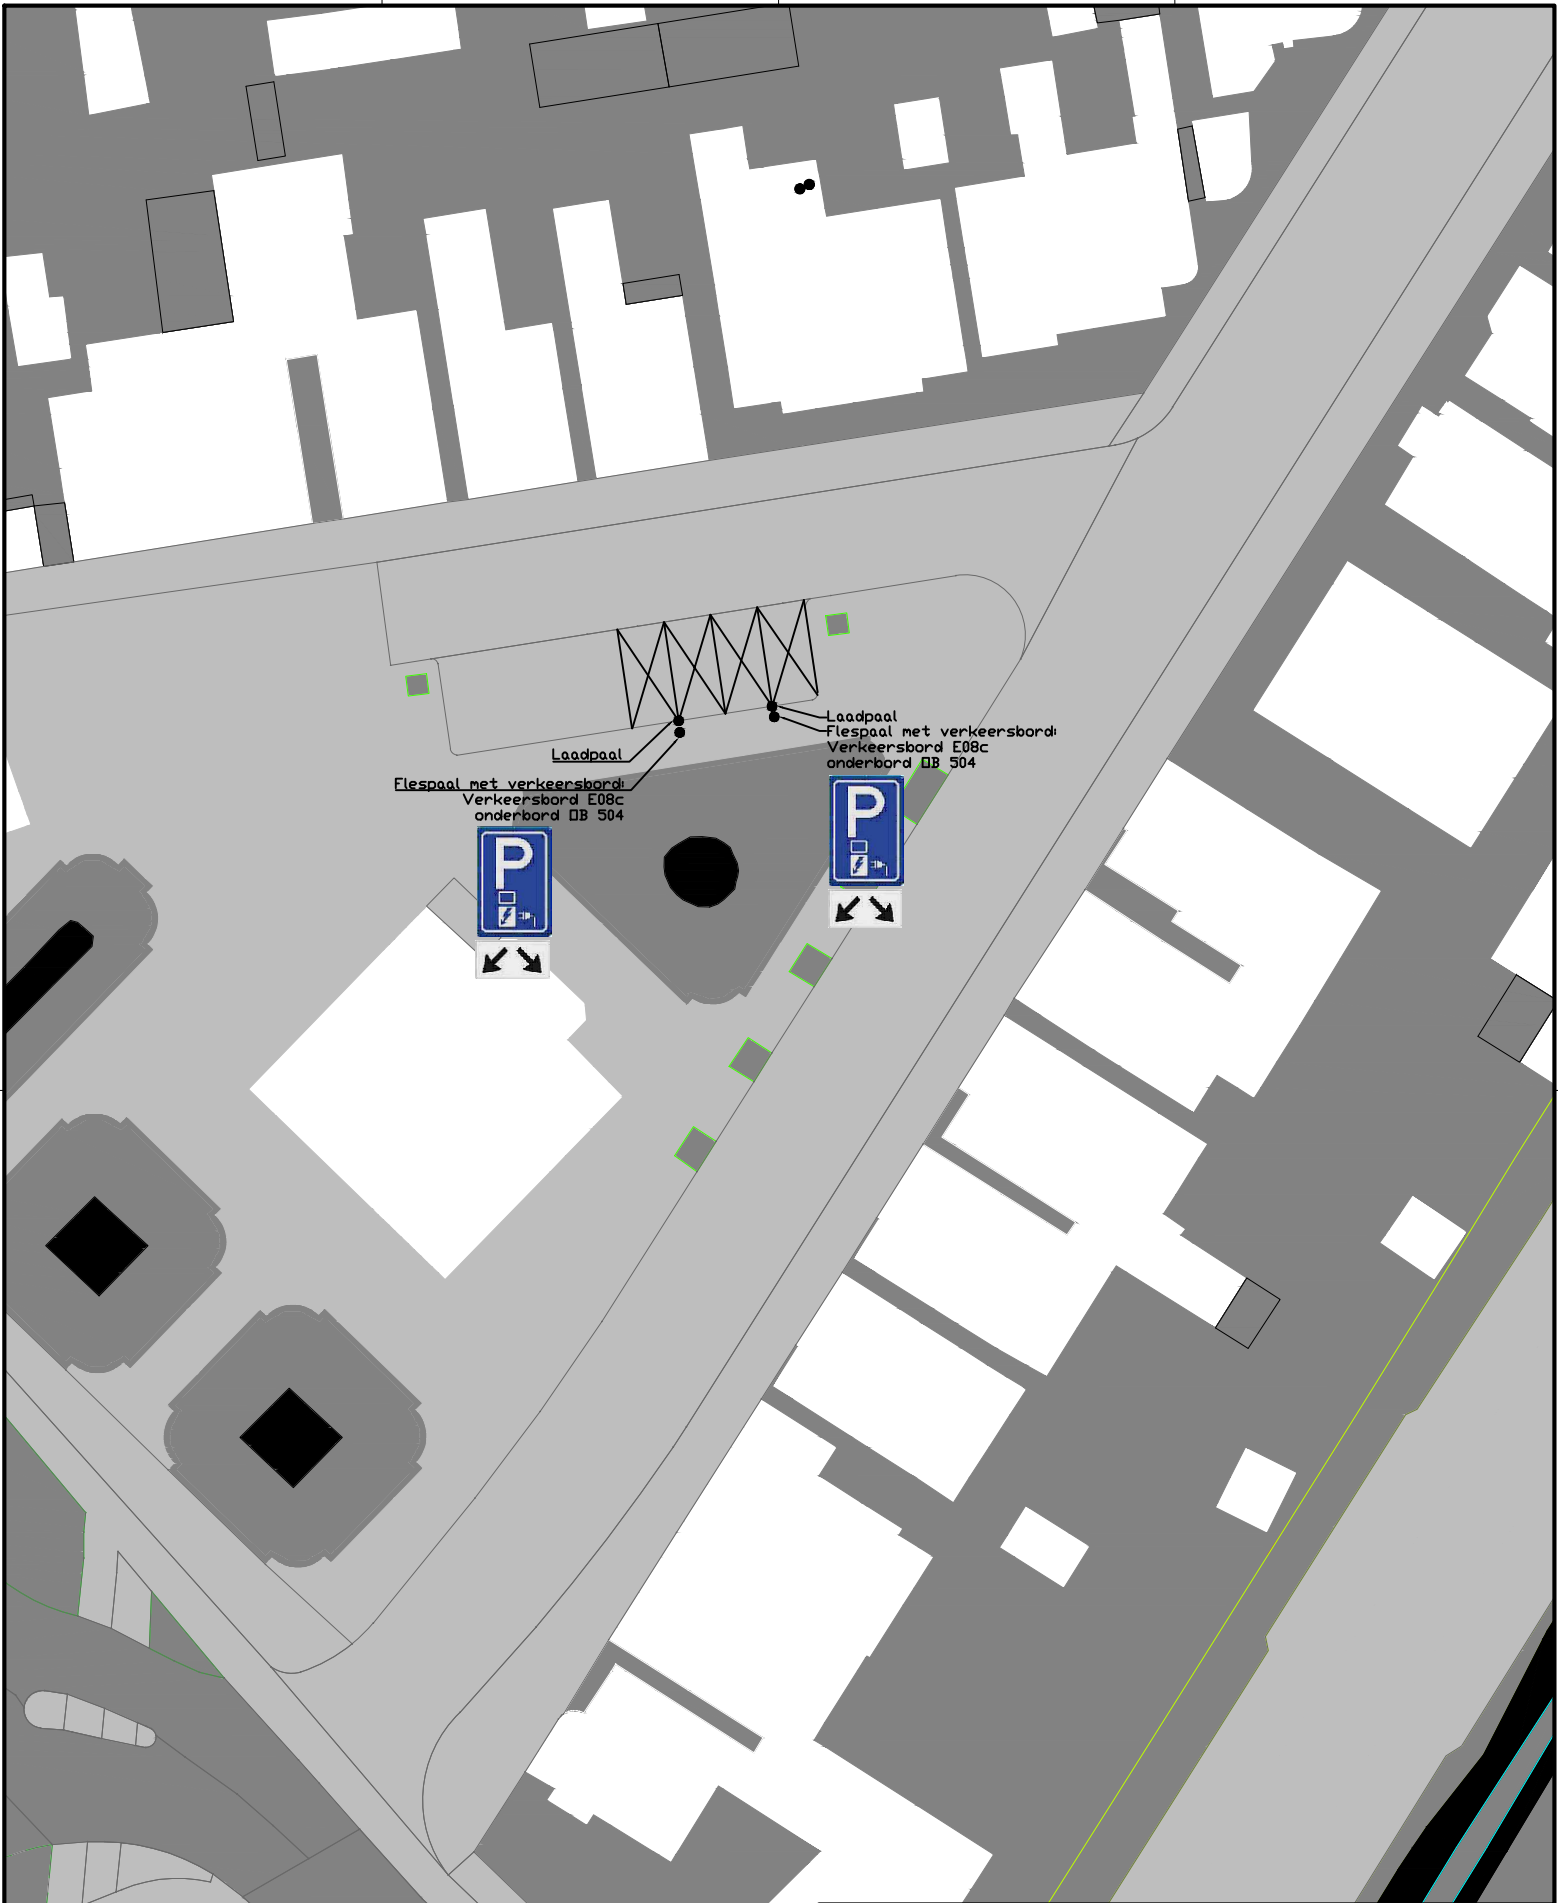

Project:
Laadpaal Azelmastraat Zevenbergen

Onderdeel:
Aanwijzing parkeervakken
Referentie: PNC-RP-22-1598

schaal: n.v.t.			formaat: A4
naam	datum	paraaf	Tek.nr.: 2023-009
---	---	---	
---	---	---	blad 01 van 01
---	---	---	

Gewijzigd:			
Getekend:	naam	datum	paraaf
---	MIR	24-02-2023	---
Gezien:	---	---	---
bestandsnaam: \$FILELS			