


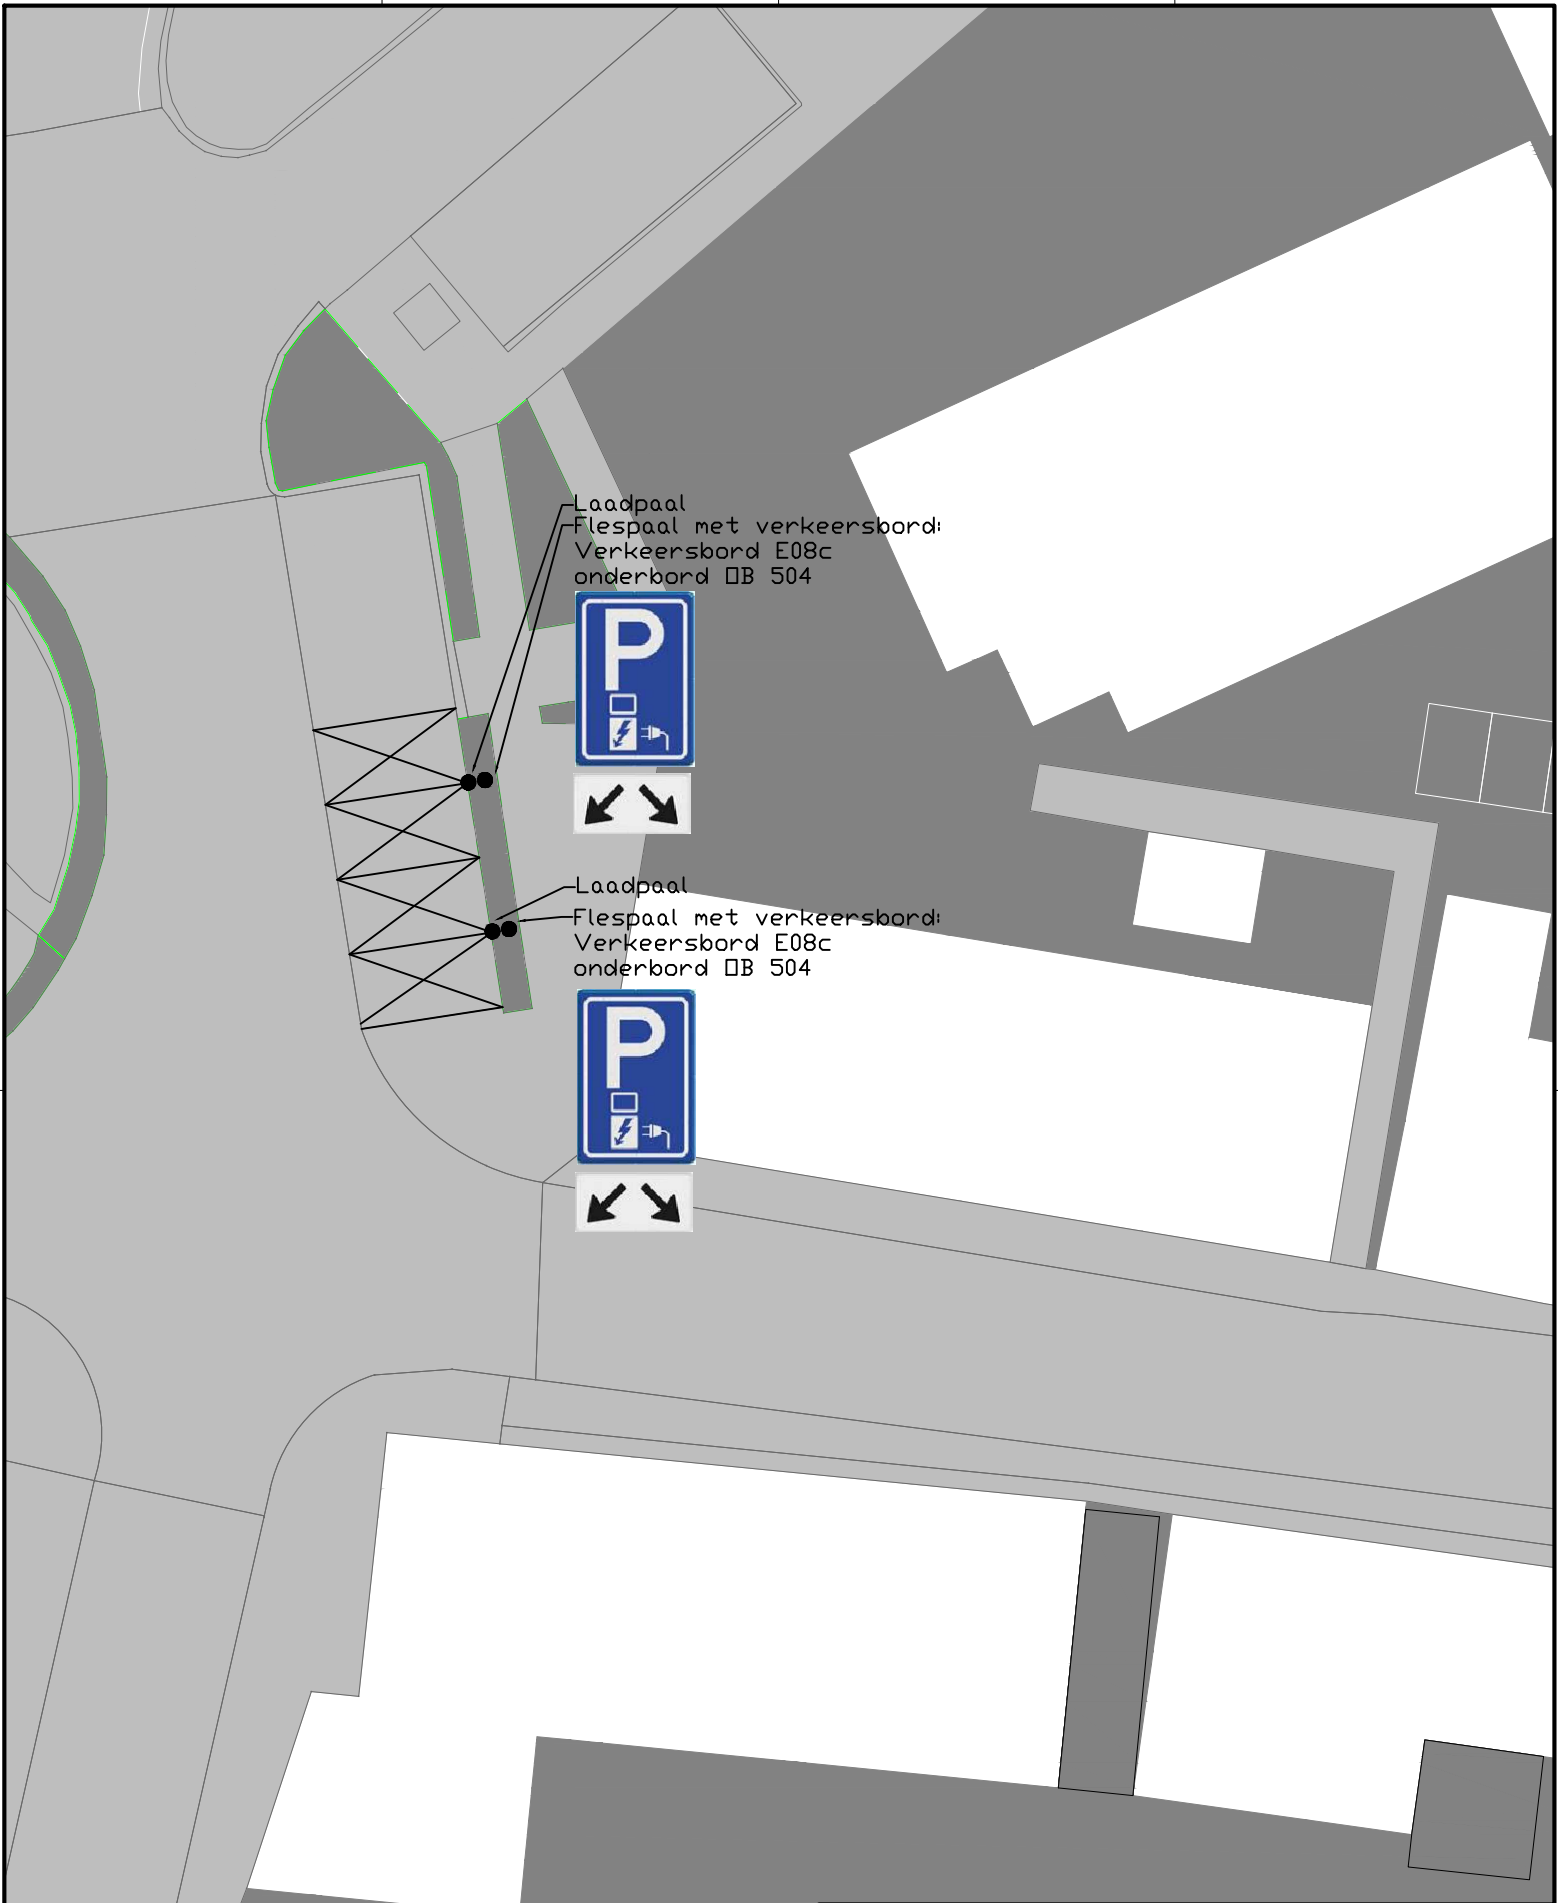

Project:
Laadpaal Kloosterlaan Langeweg

Onderdeel:
Aanwijzing parkeervakken
Referentie: PNC-RP-22-1603

schaal: n.v.t. formaat: A4

Tek.nr.:
2023-008

blad 01 van 01

	naam	datum	paraaf
Getekend:	MIR	24-02-2023	
Gezien:	---	---	
bestandsnaam:	SRIELS		

Gewijzigd:

naam	datum	paraaf
---	---	
---	---	
---	---	
---	---	