


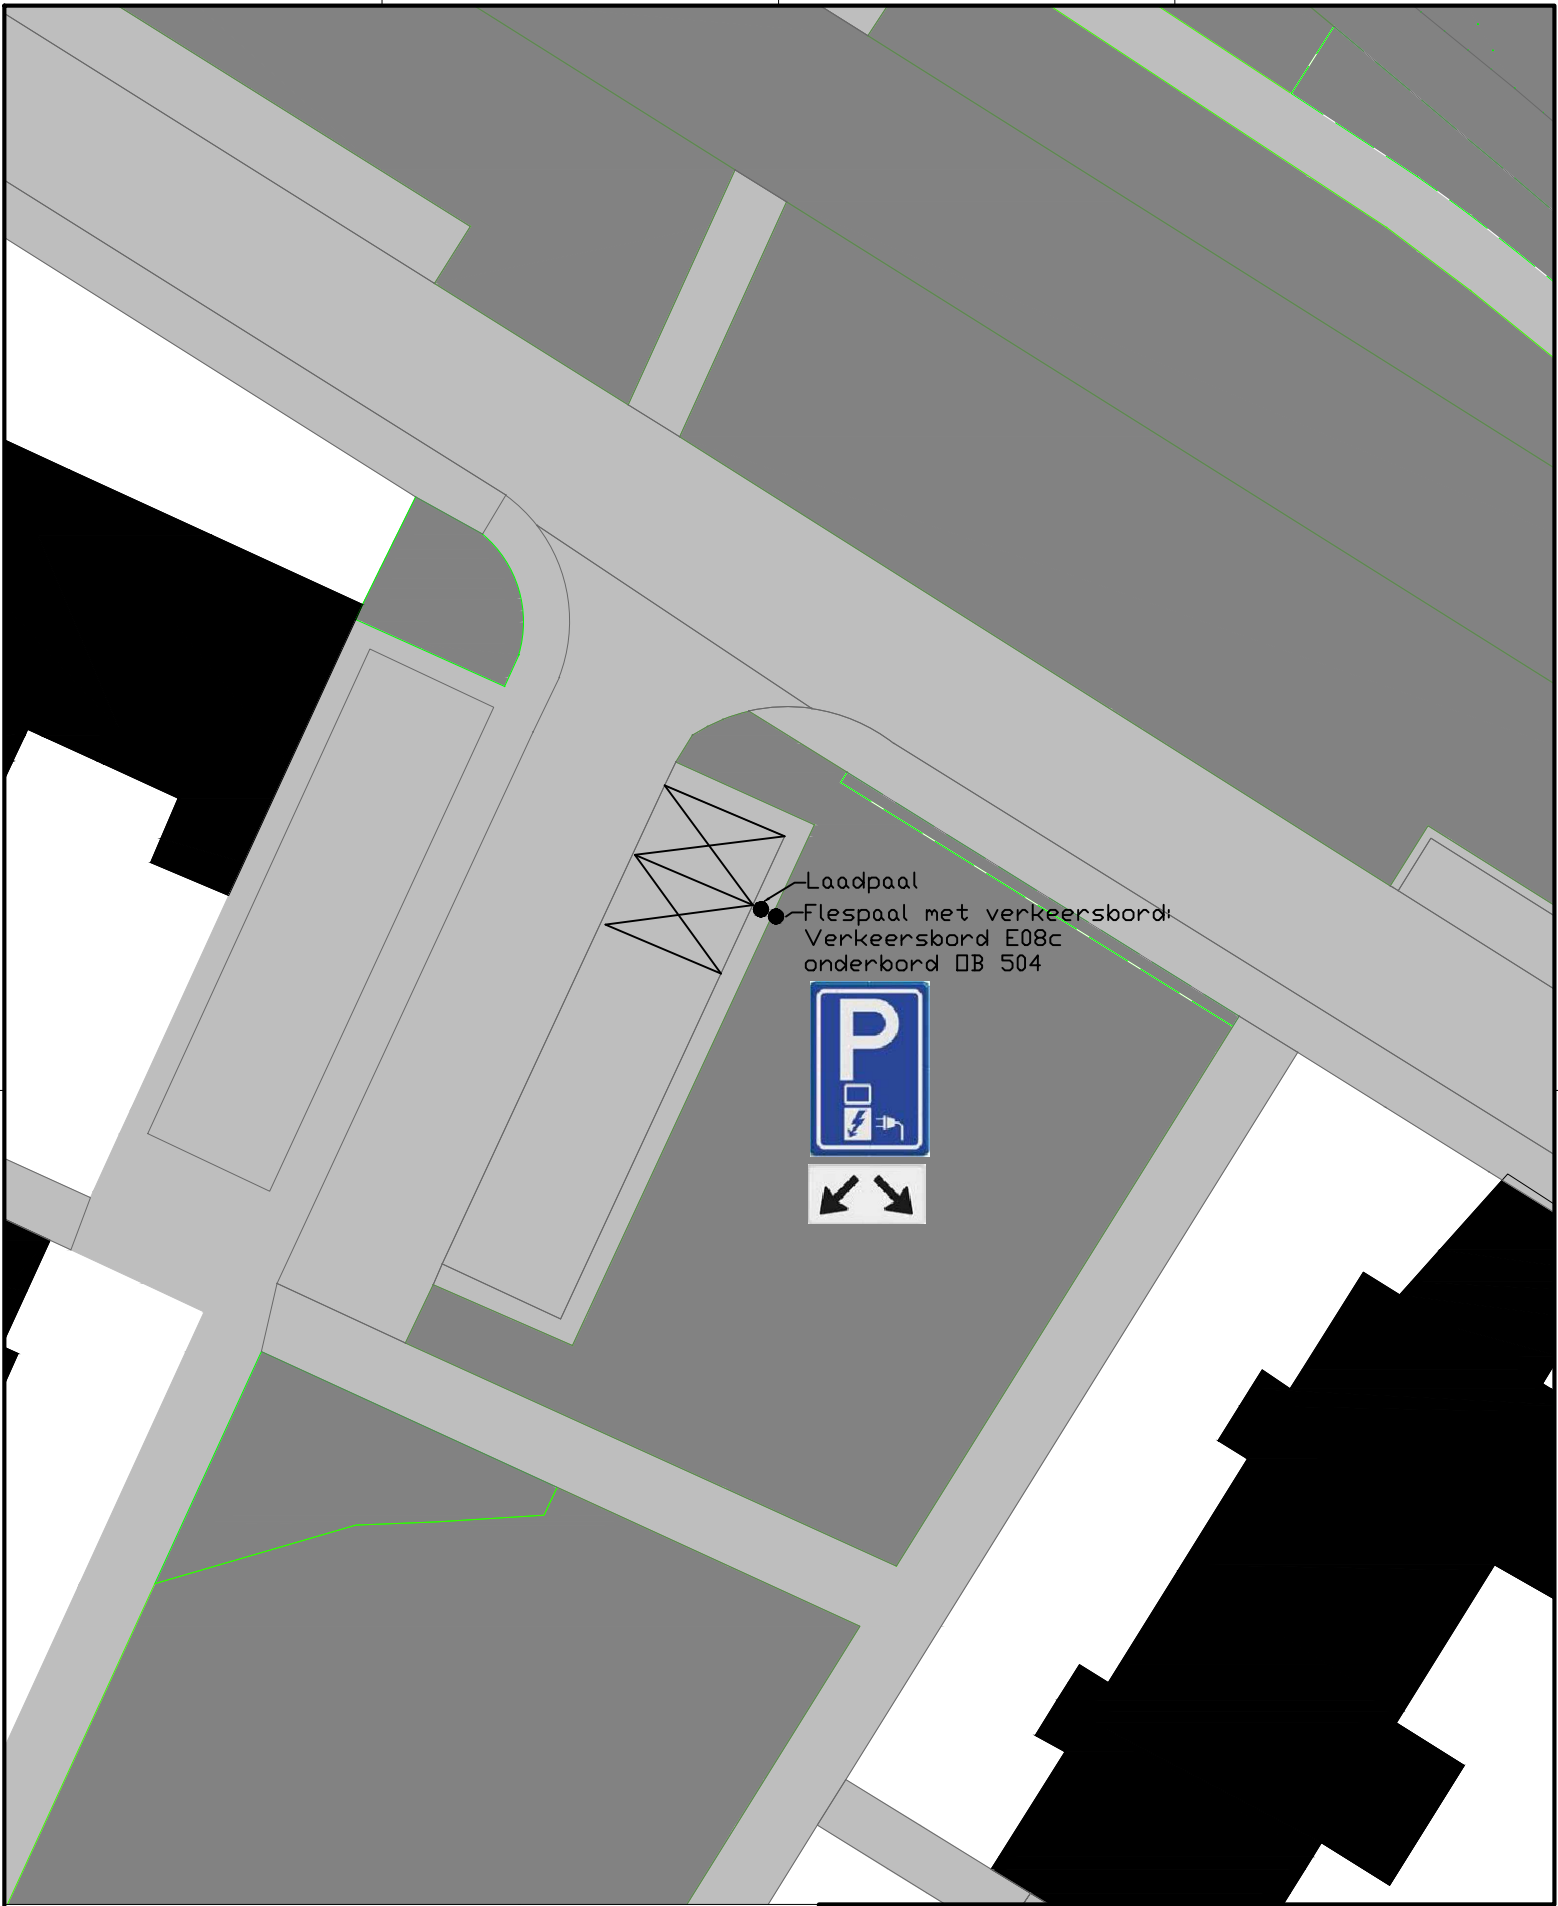

Laadpaal
Flespaal met verkeersbord:
Verkeersbord E08c
onderbord DB 504



Project:
Laadpaal Rosmolen Zevenbergen

Onderdeel:
Aanwijzing parkeervakken
Referentie: PNC-RP-22-2107

schaal: n.v.t.			formaat: A4
naam	datum	paraaf	Tek.nr.: 2023-005
---	---	---	
---	---	---	blad 01 van 01
---	---	---	

Getekend:	naam	datum	paraaf
	MIR	24-02-2023	---
Gezien:	---	---	---
bestandsnaam: \$FILE\$			