


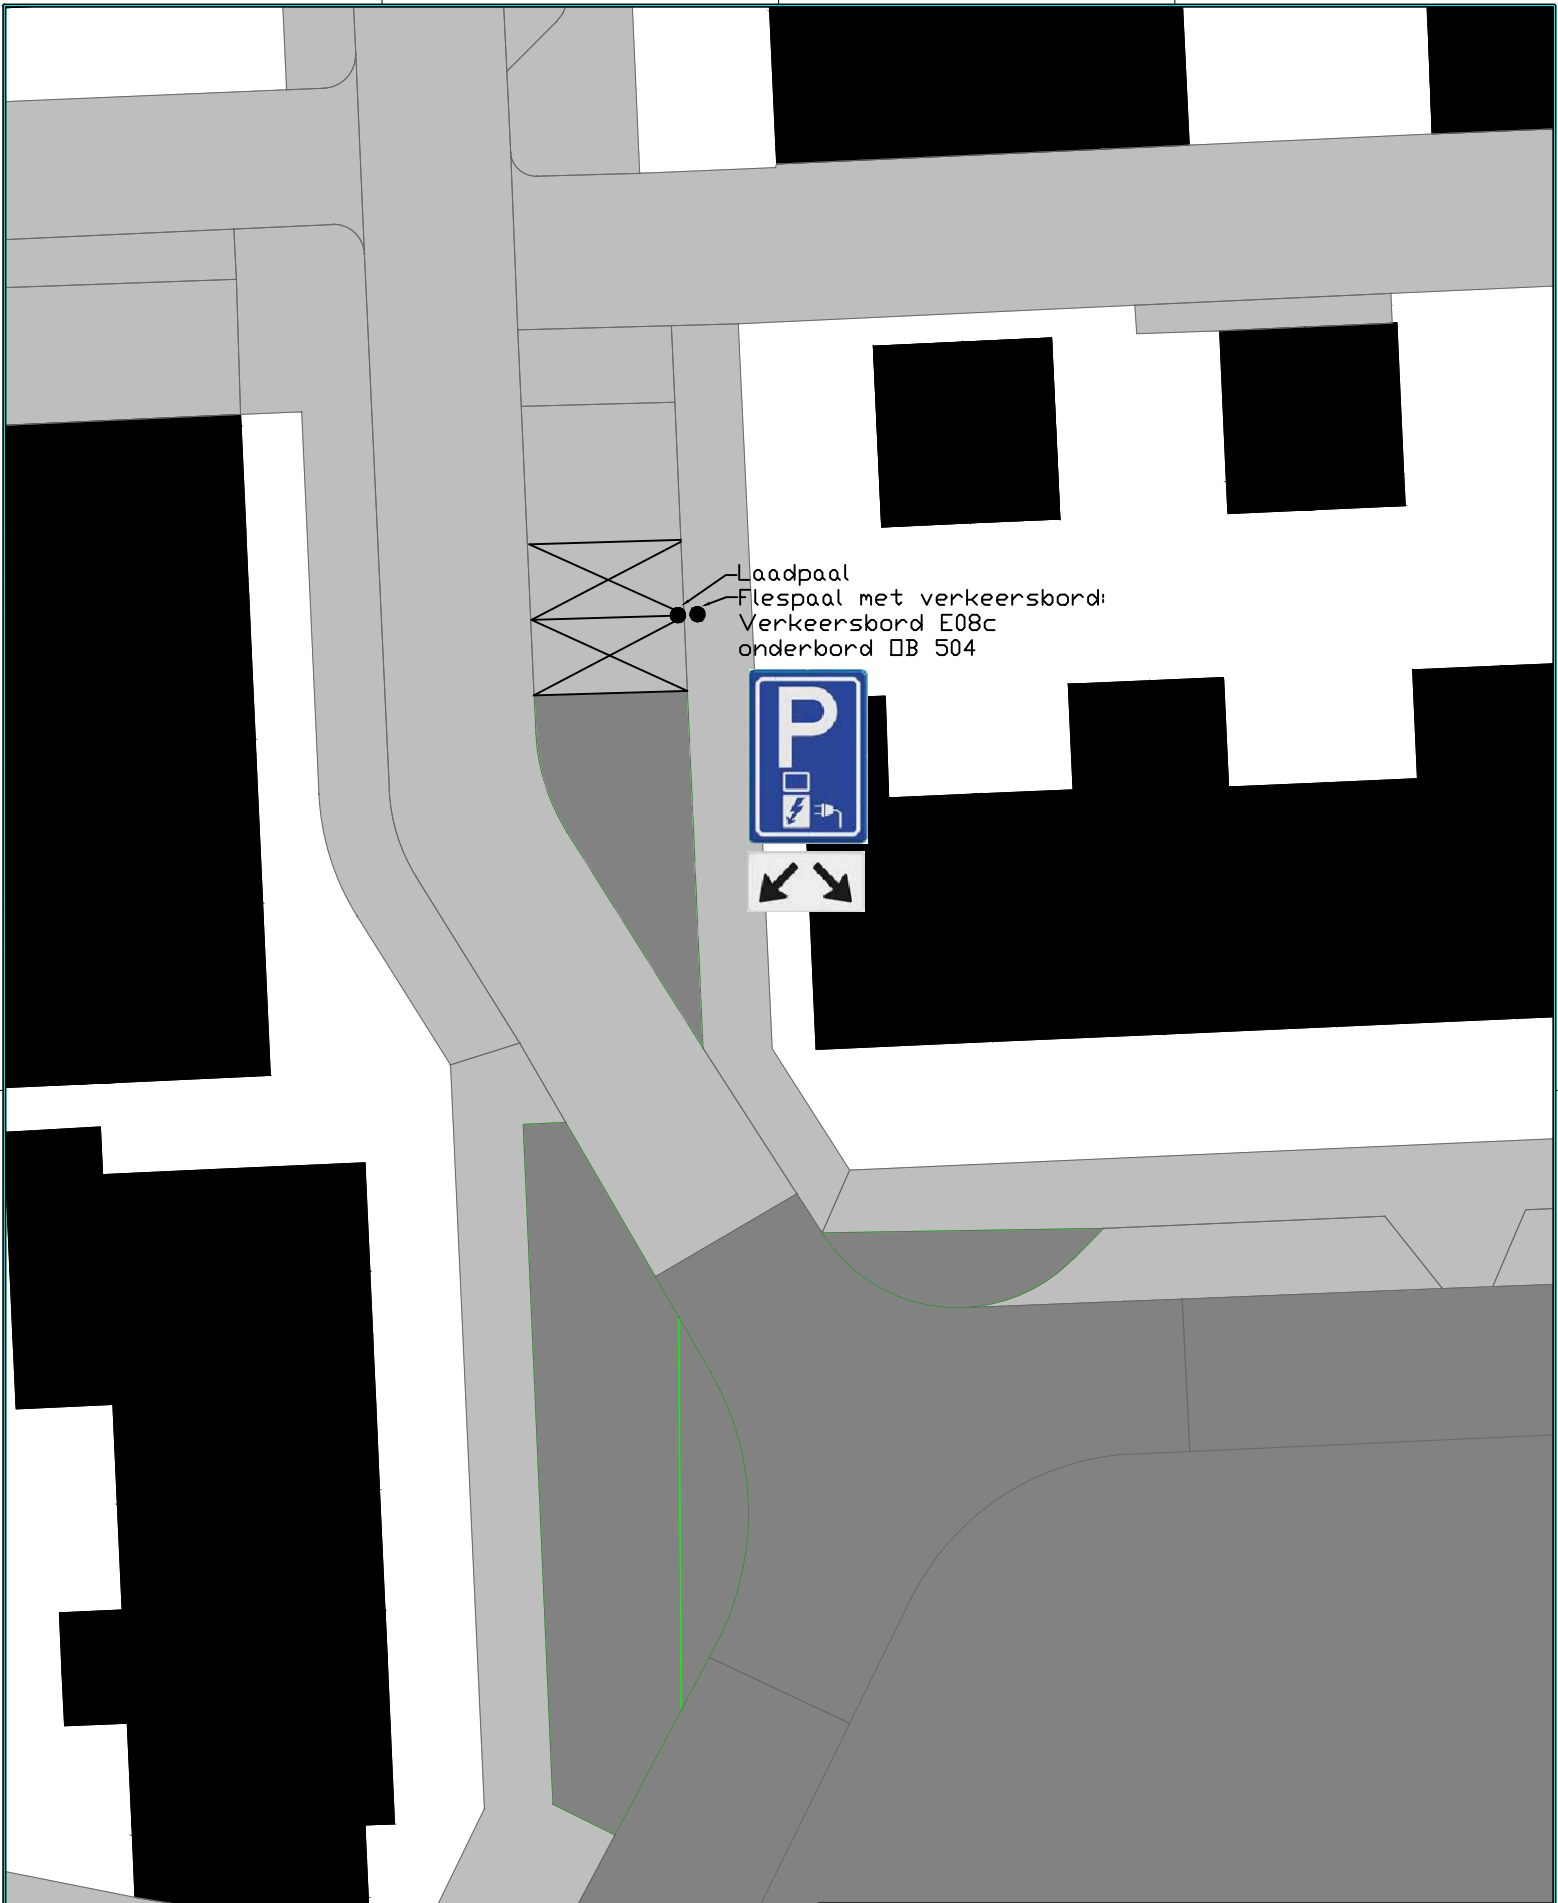

Project: Laadpaal Wede Zevenbergen			
Onderdeel: Aanwijzing parkeervakken Referentie: PNC-RP-22-2108			
schaal: n.v.t.			formaat: A4
Gewijzigd:	naam	datum	paraaf
	---	---	---
	---	---	---
	---	---	---
Tek.nr.: 2023-004			
blad 01 van 01			

Getekend:	naam MR	datum 24-02-2023	paraaf
Gezien:	---	---	---
bestandsnaam: \$FILELS			