




VERKEERSBESLUIT

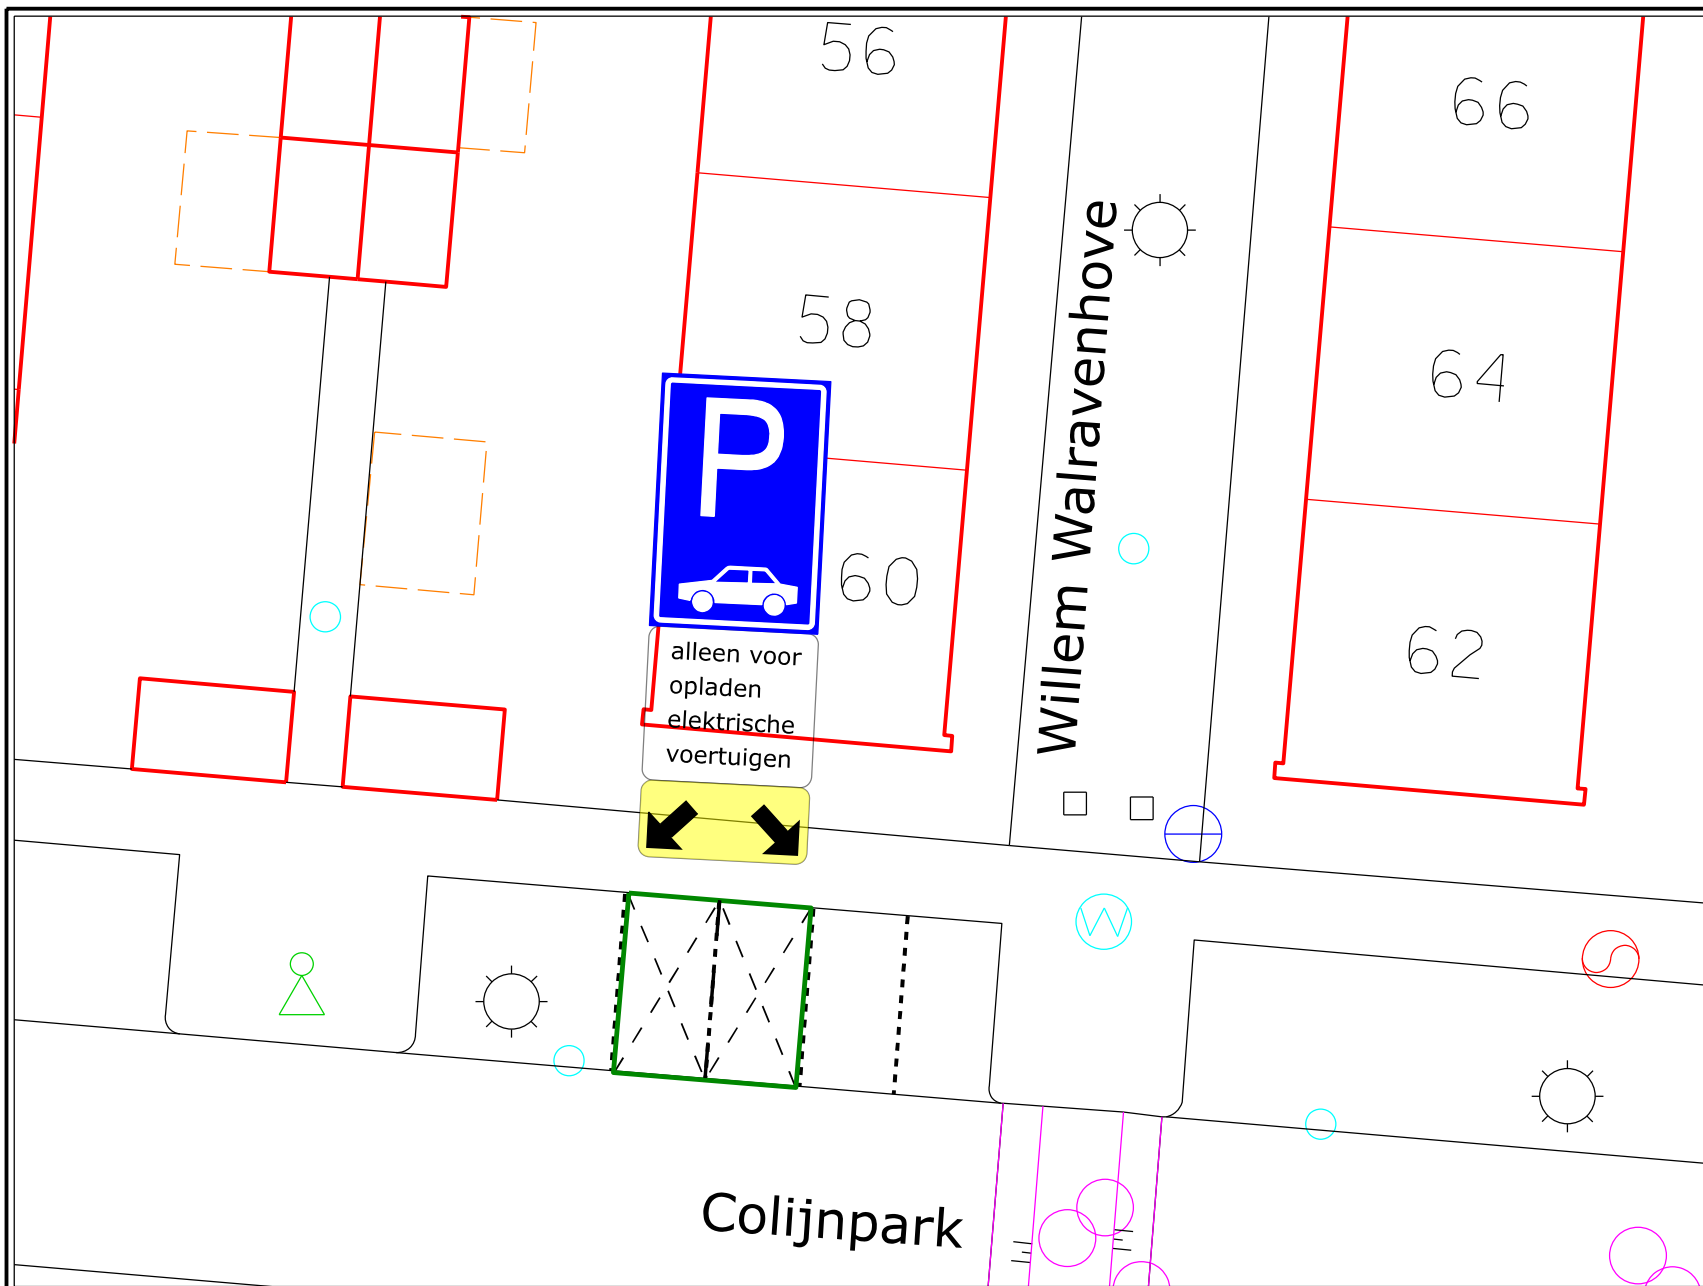

Nummer:
IBGRY-Ga-VTO-00082

Nr.	Model	Aantal
E08		1 st.
OB		1 st.
OB504		1 st.

Datum: 08-02-2023
Getekend: Terlouw, J.

Locatie: Colijnpark (naast Willem Walravenhove 60)

Besluit tot instellen van: parkeerplaatsen t.b.v. opladen elektrische voertuigen

Nieuwegein

OPENBAAR DOMEIN

