




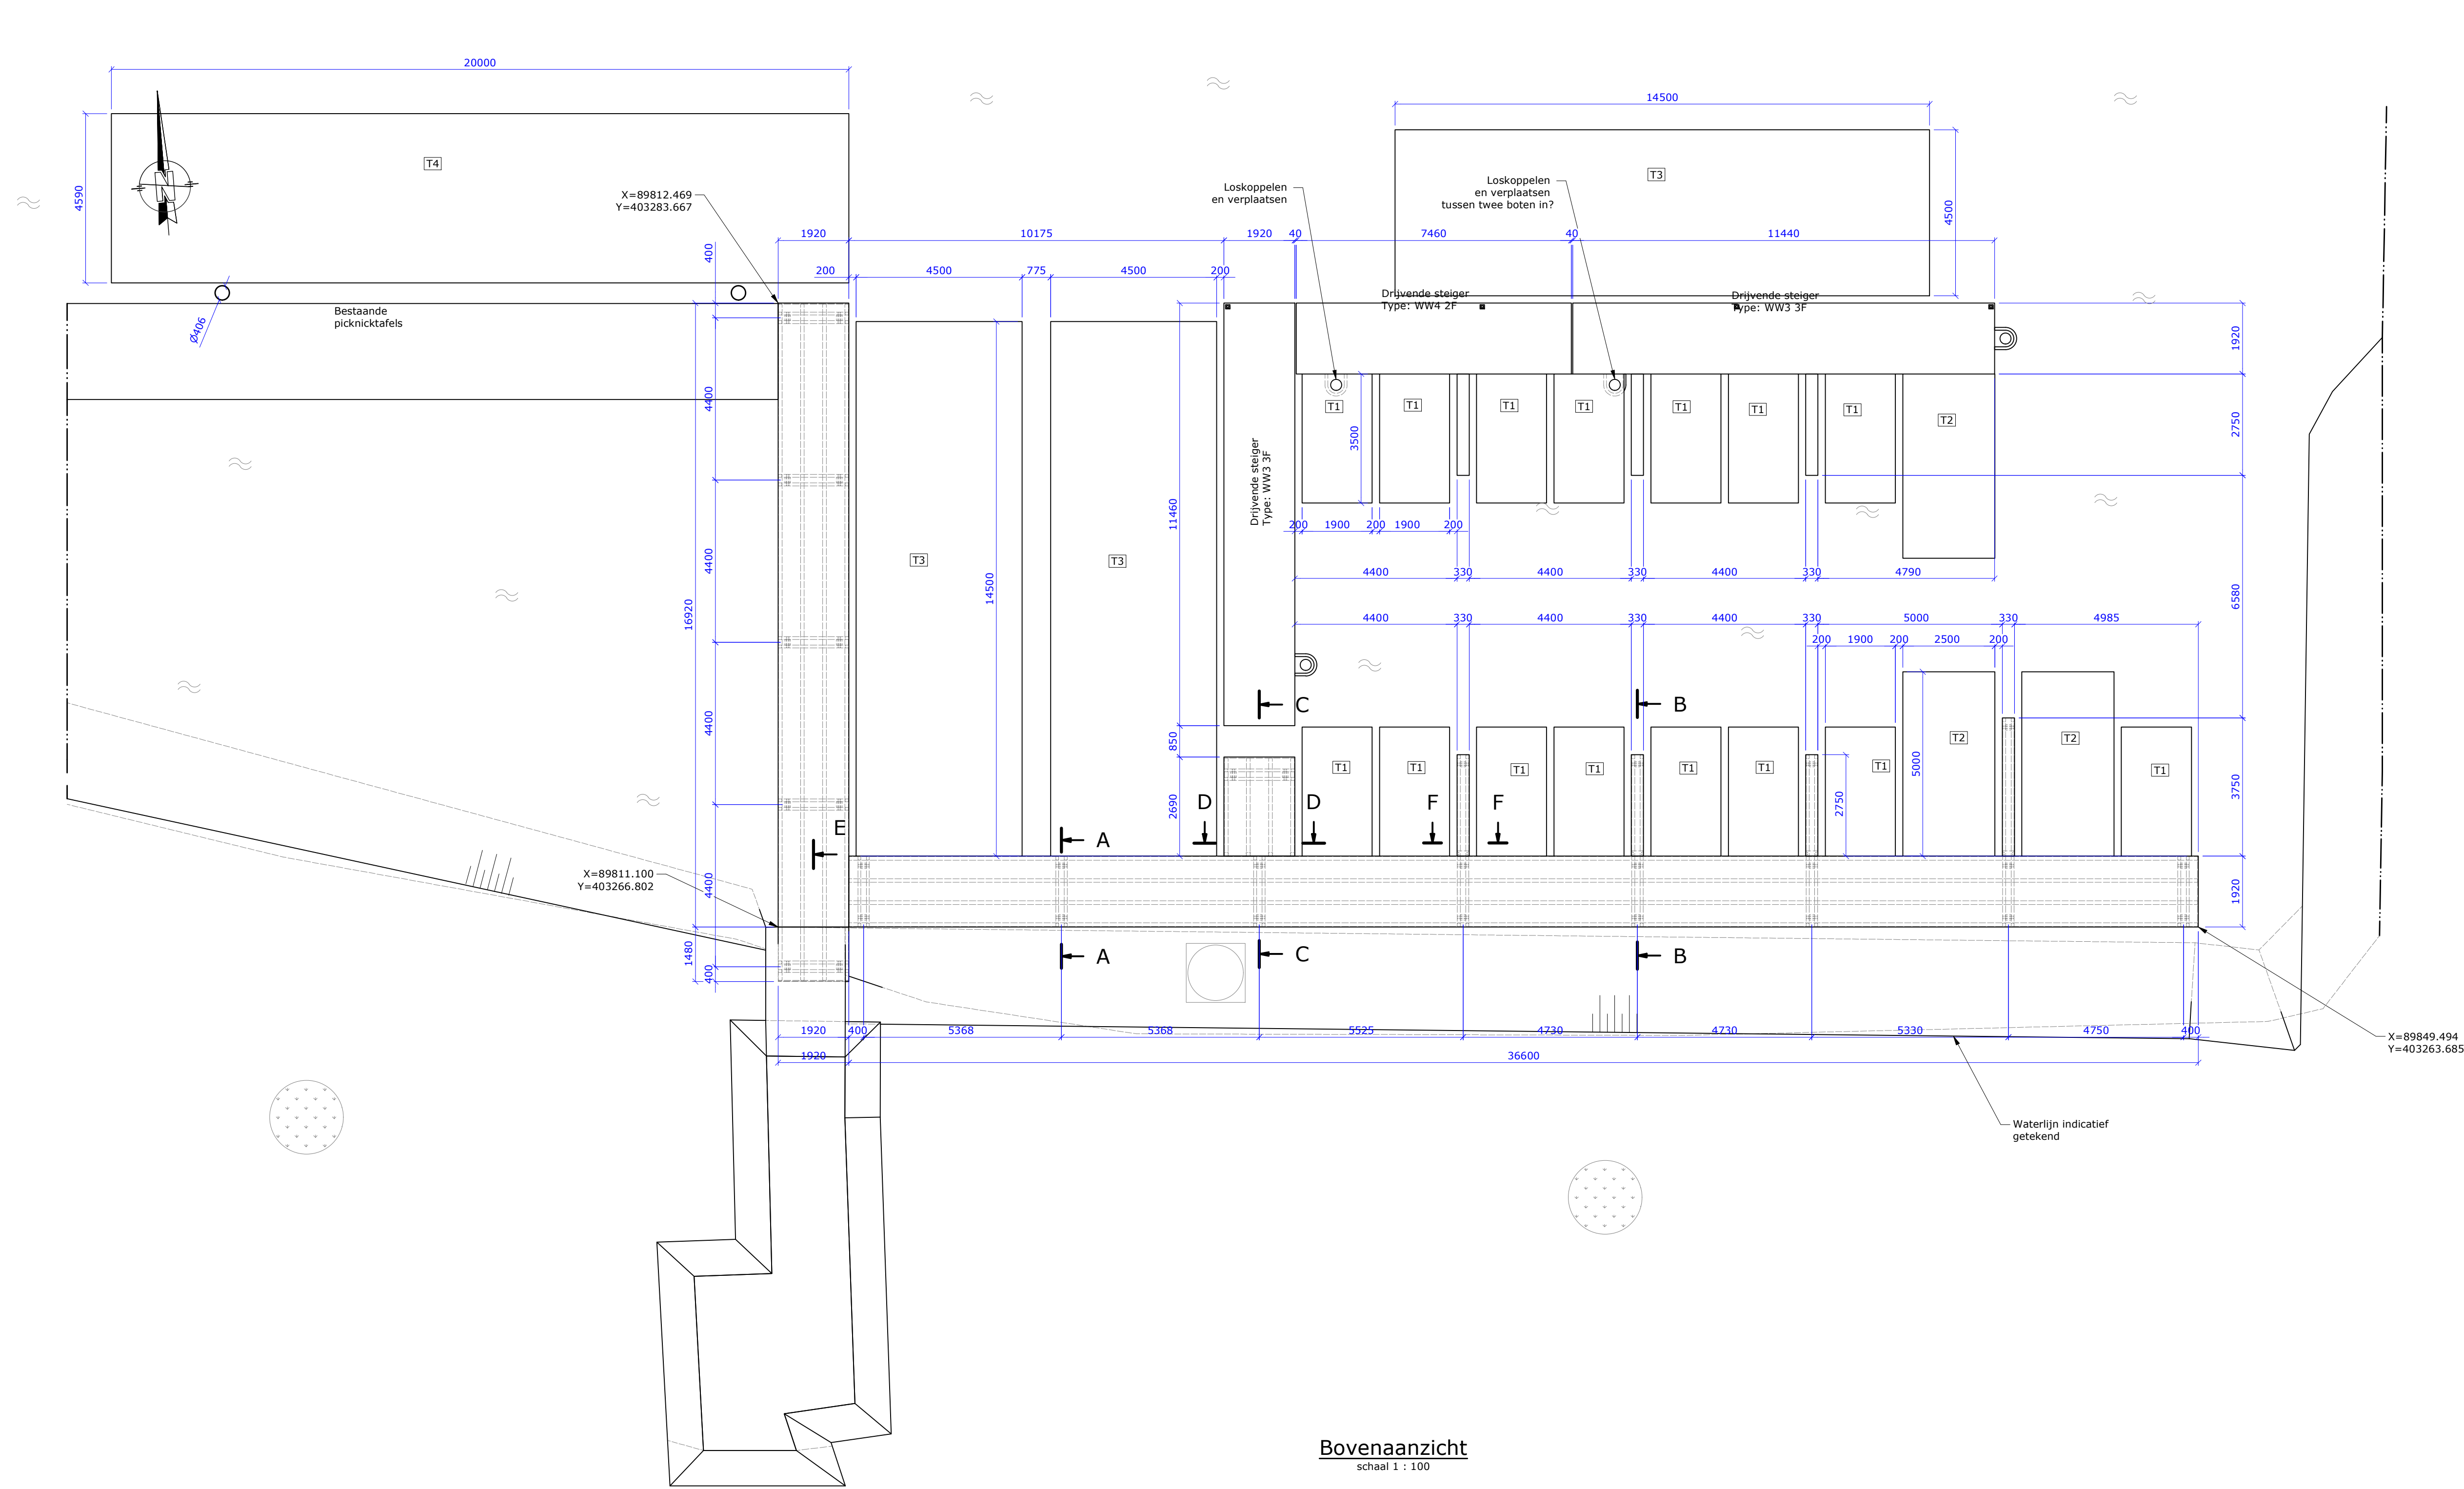


Bovenaanzicht
schaal 1 : 100


Boottypes:
T1 = 1,90mx3,50m
T2 = 2,50mx5,00m
T3 = 4,50mx14,50m
T4 = 4,61mx20,00m

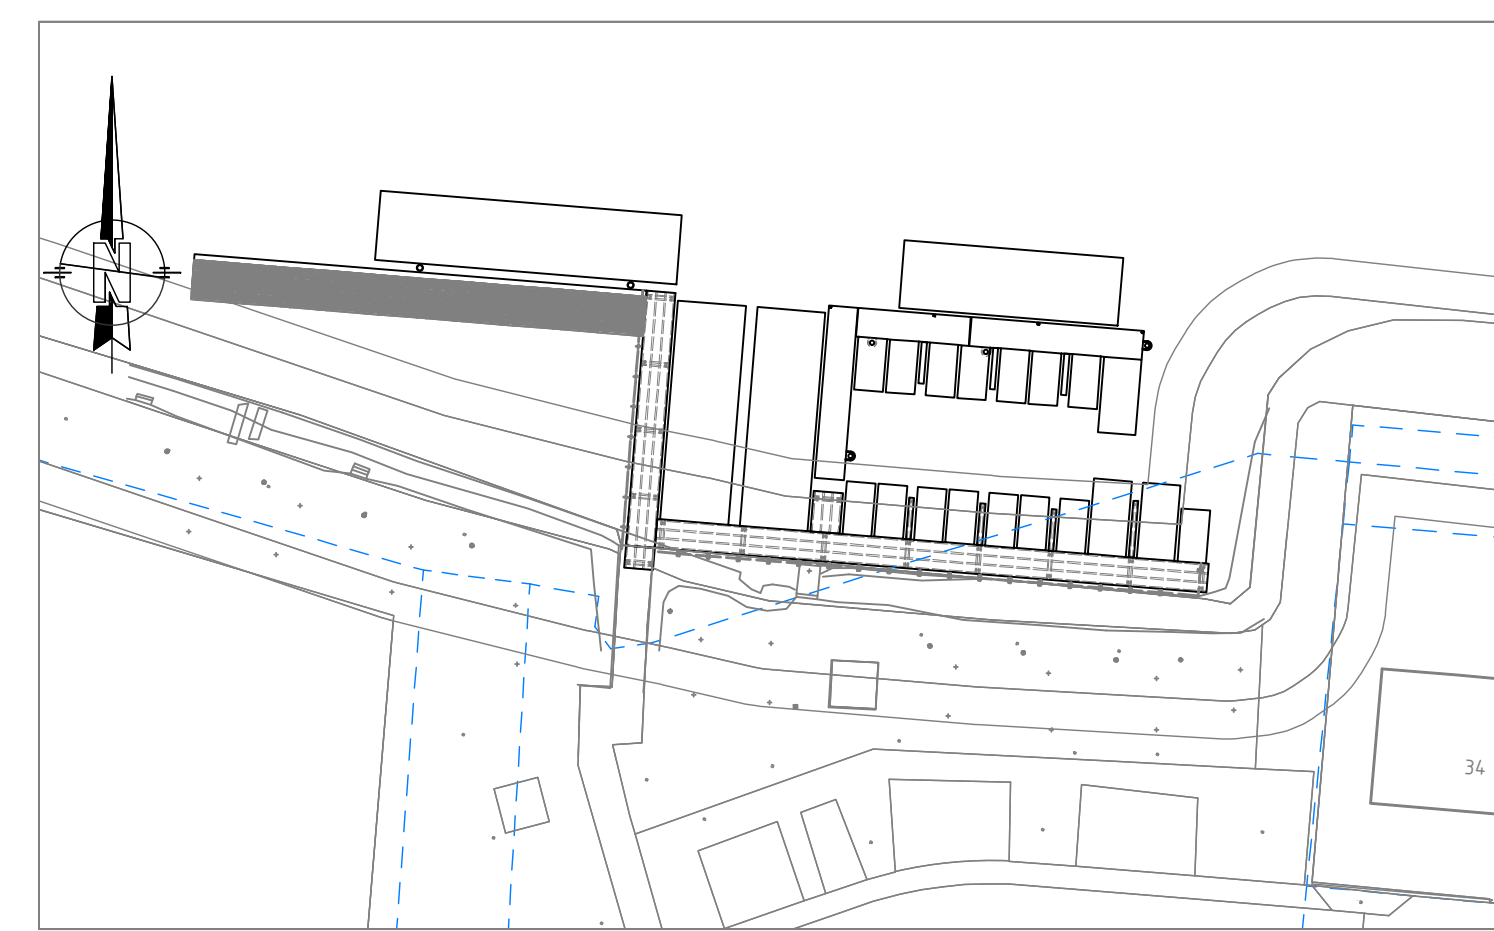


Bovenaanzicht
schaal 1 : 500

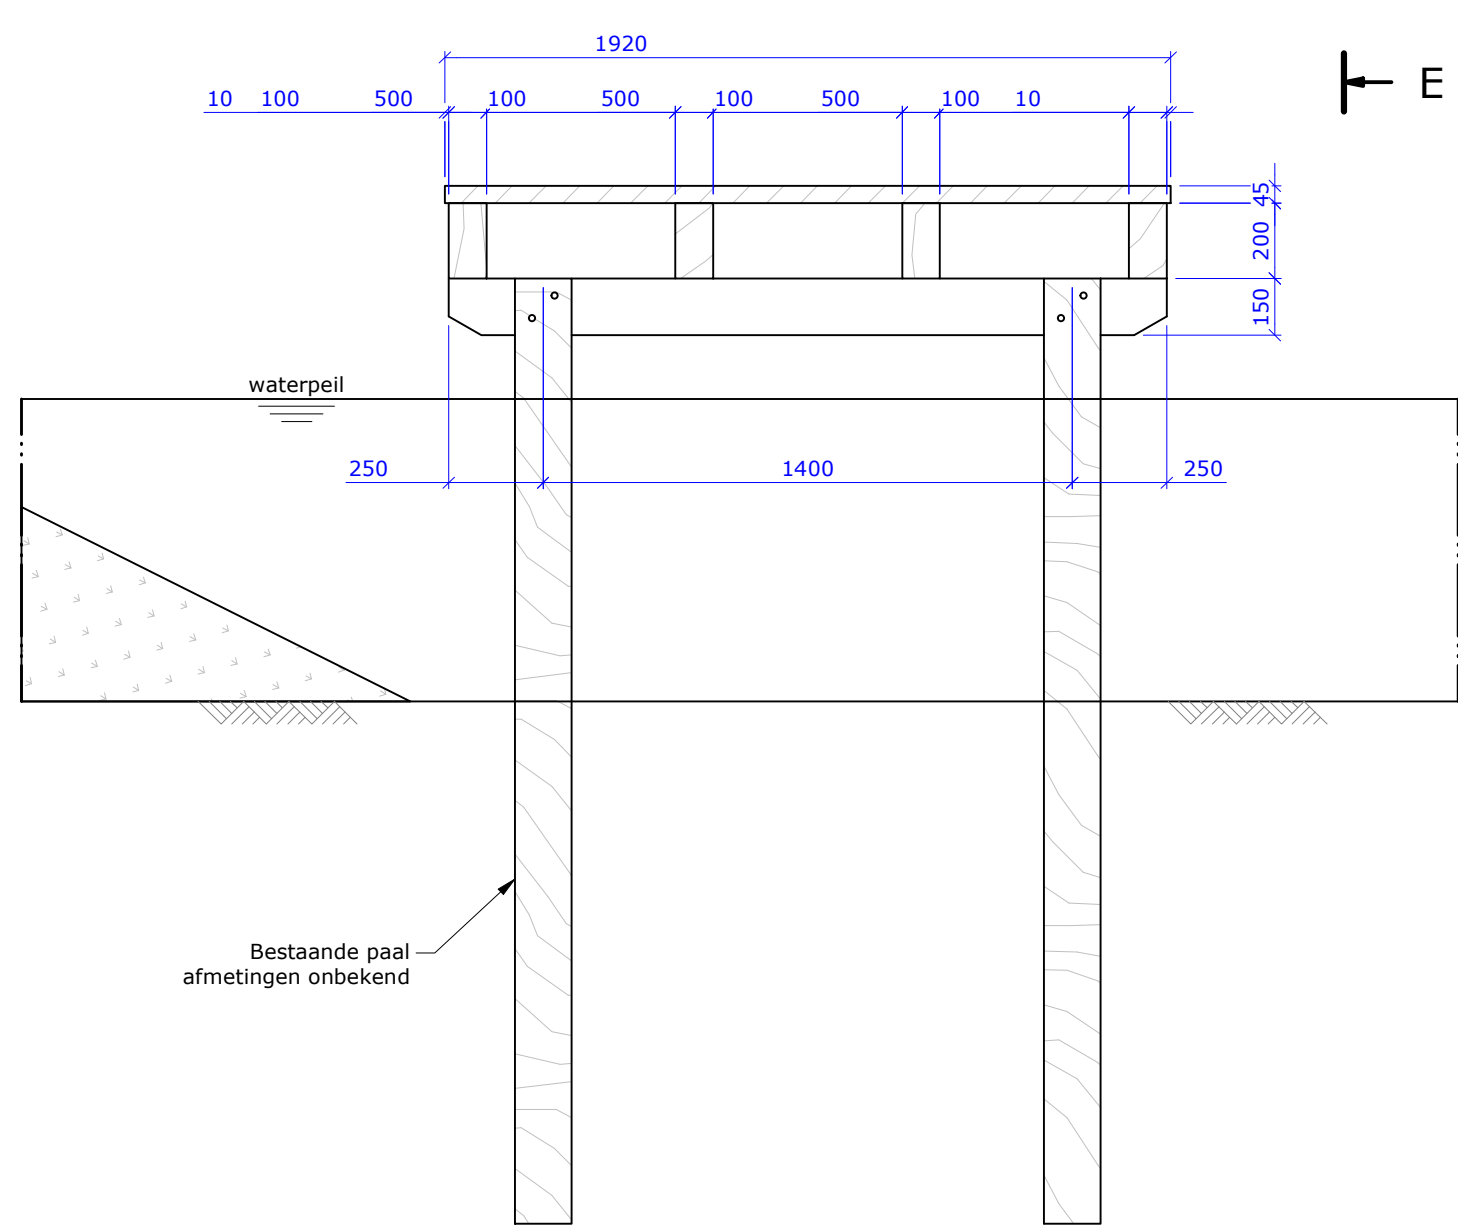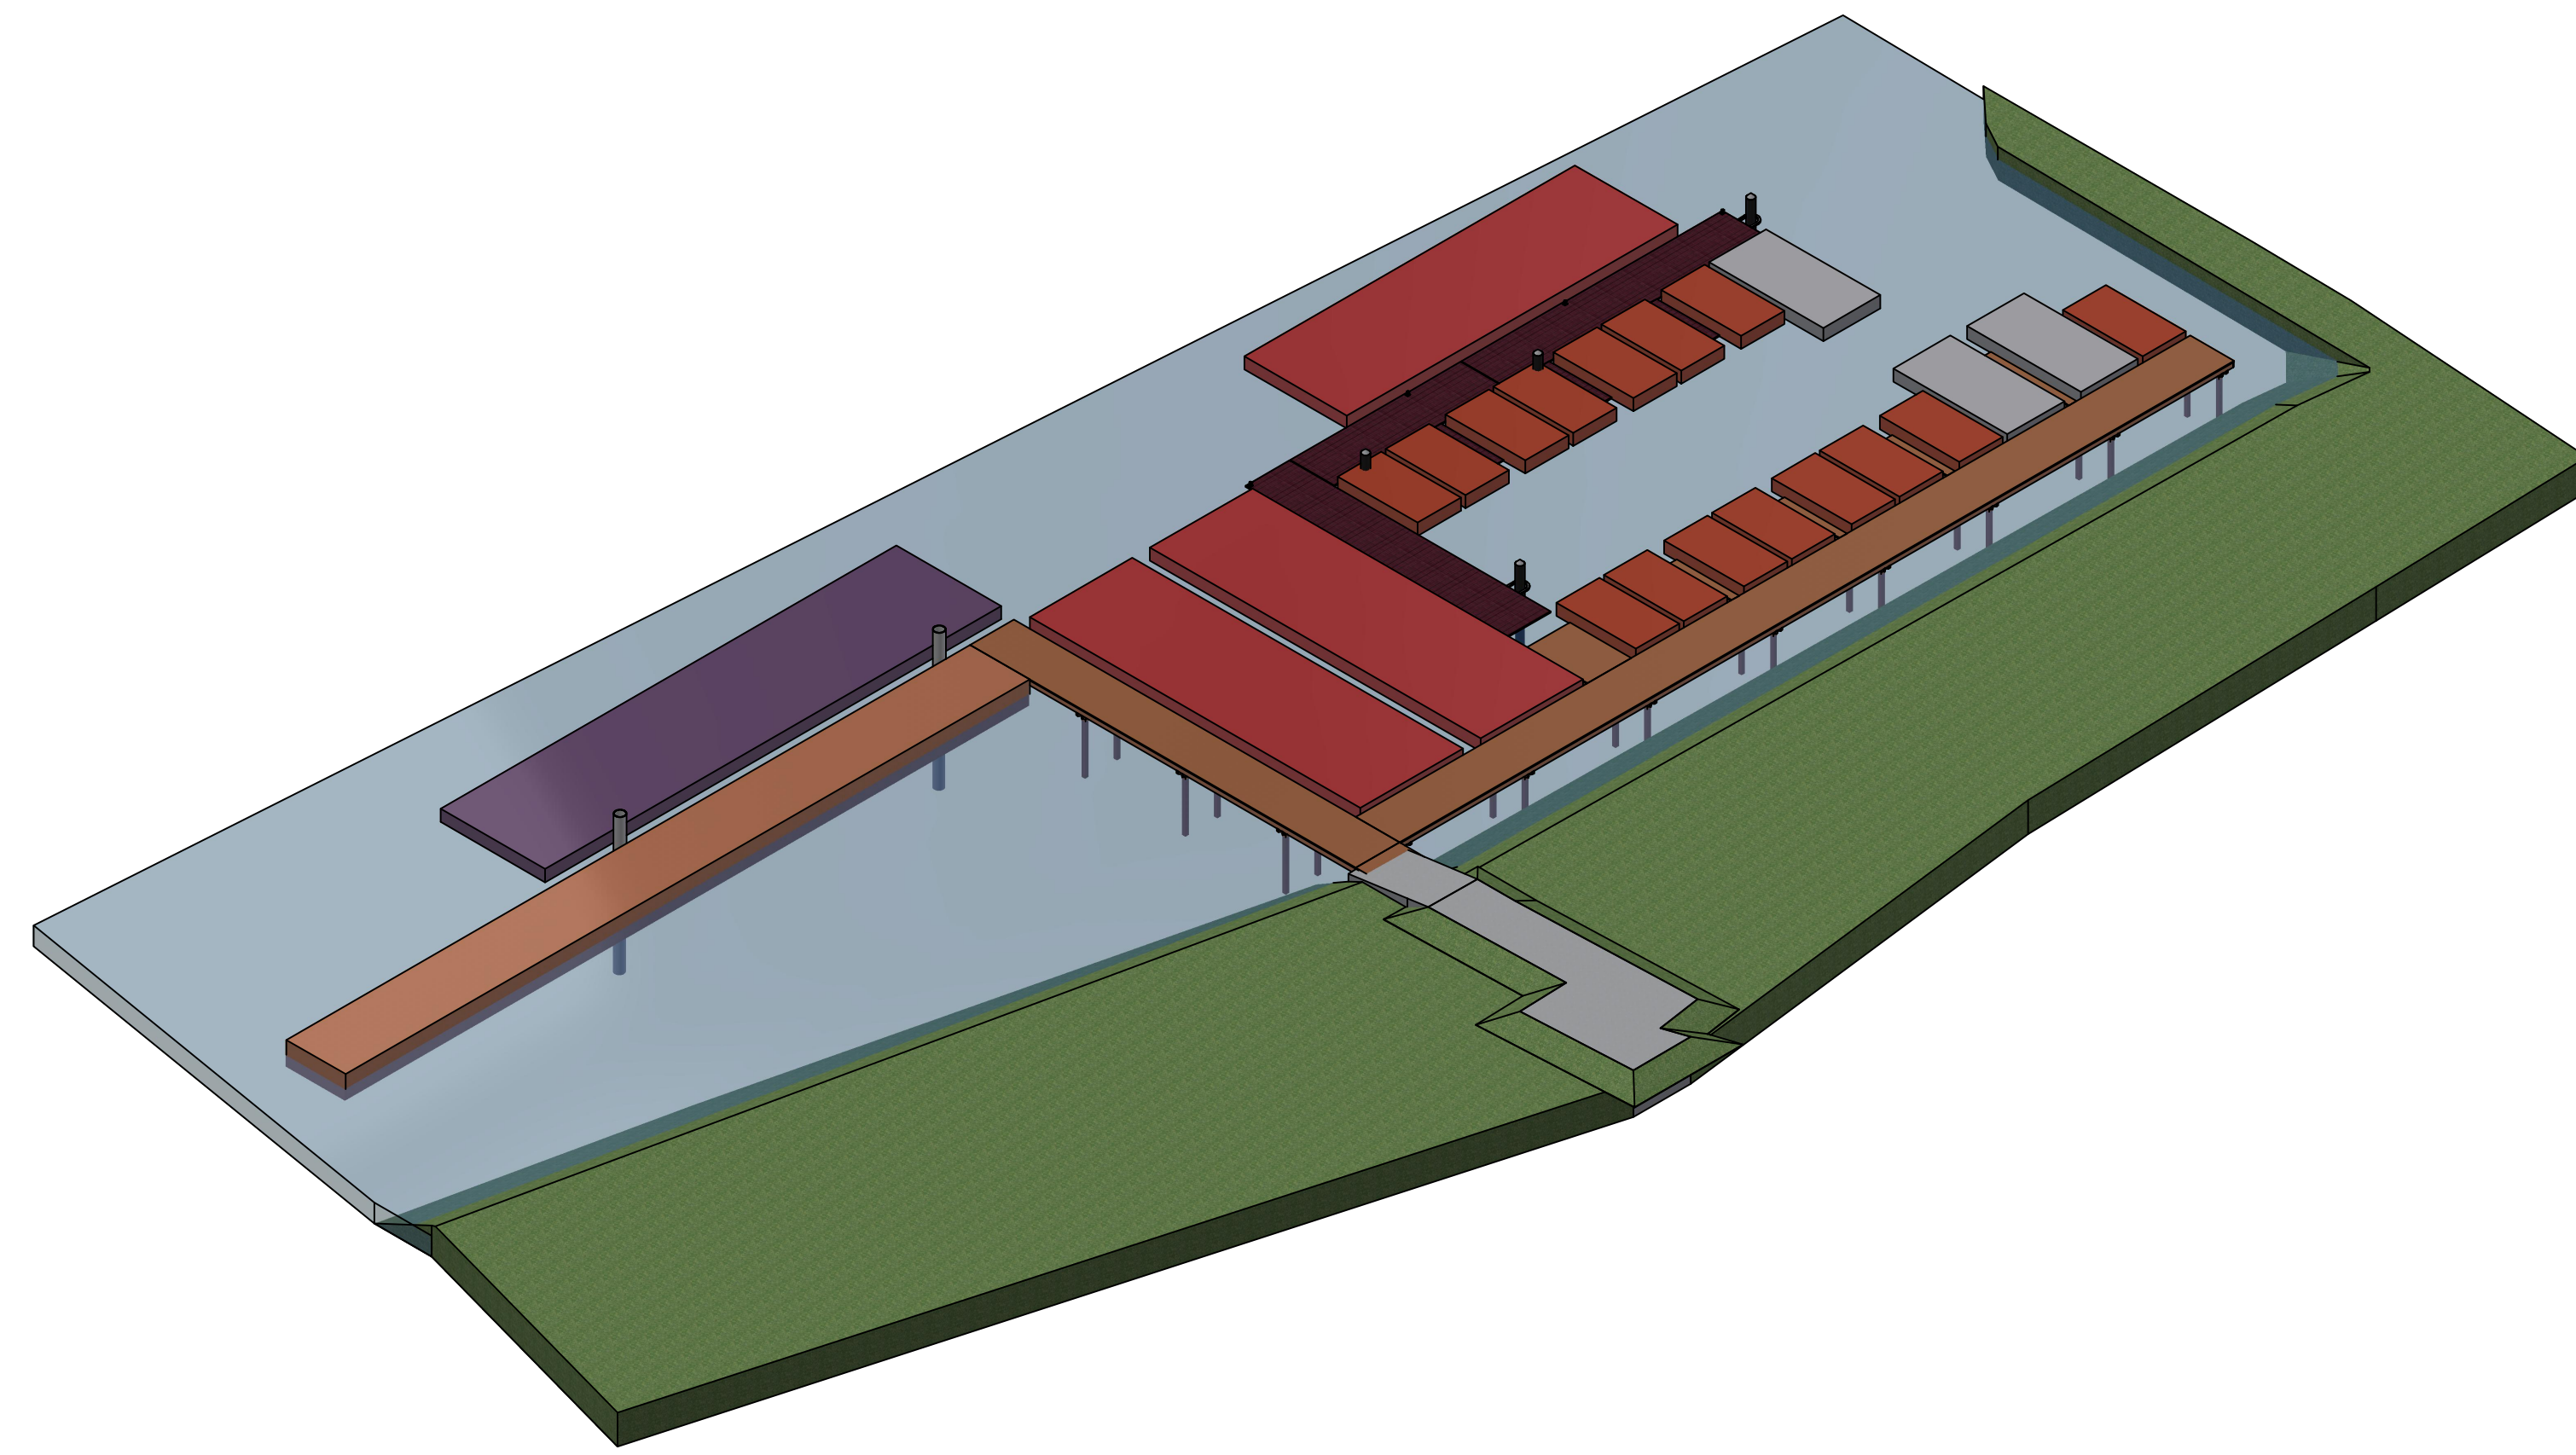


Doorsnede A-A
schaal 1 : 20

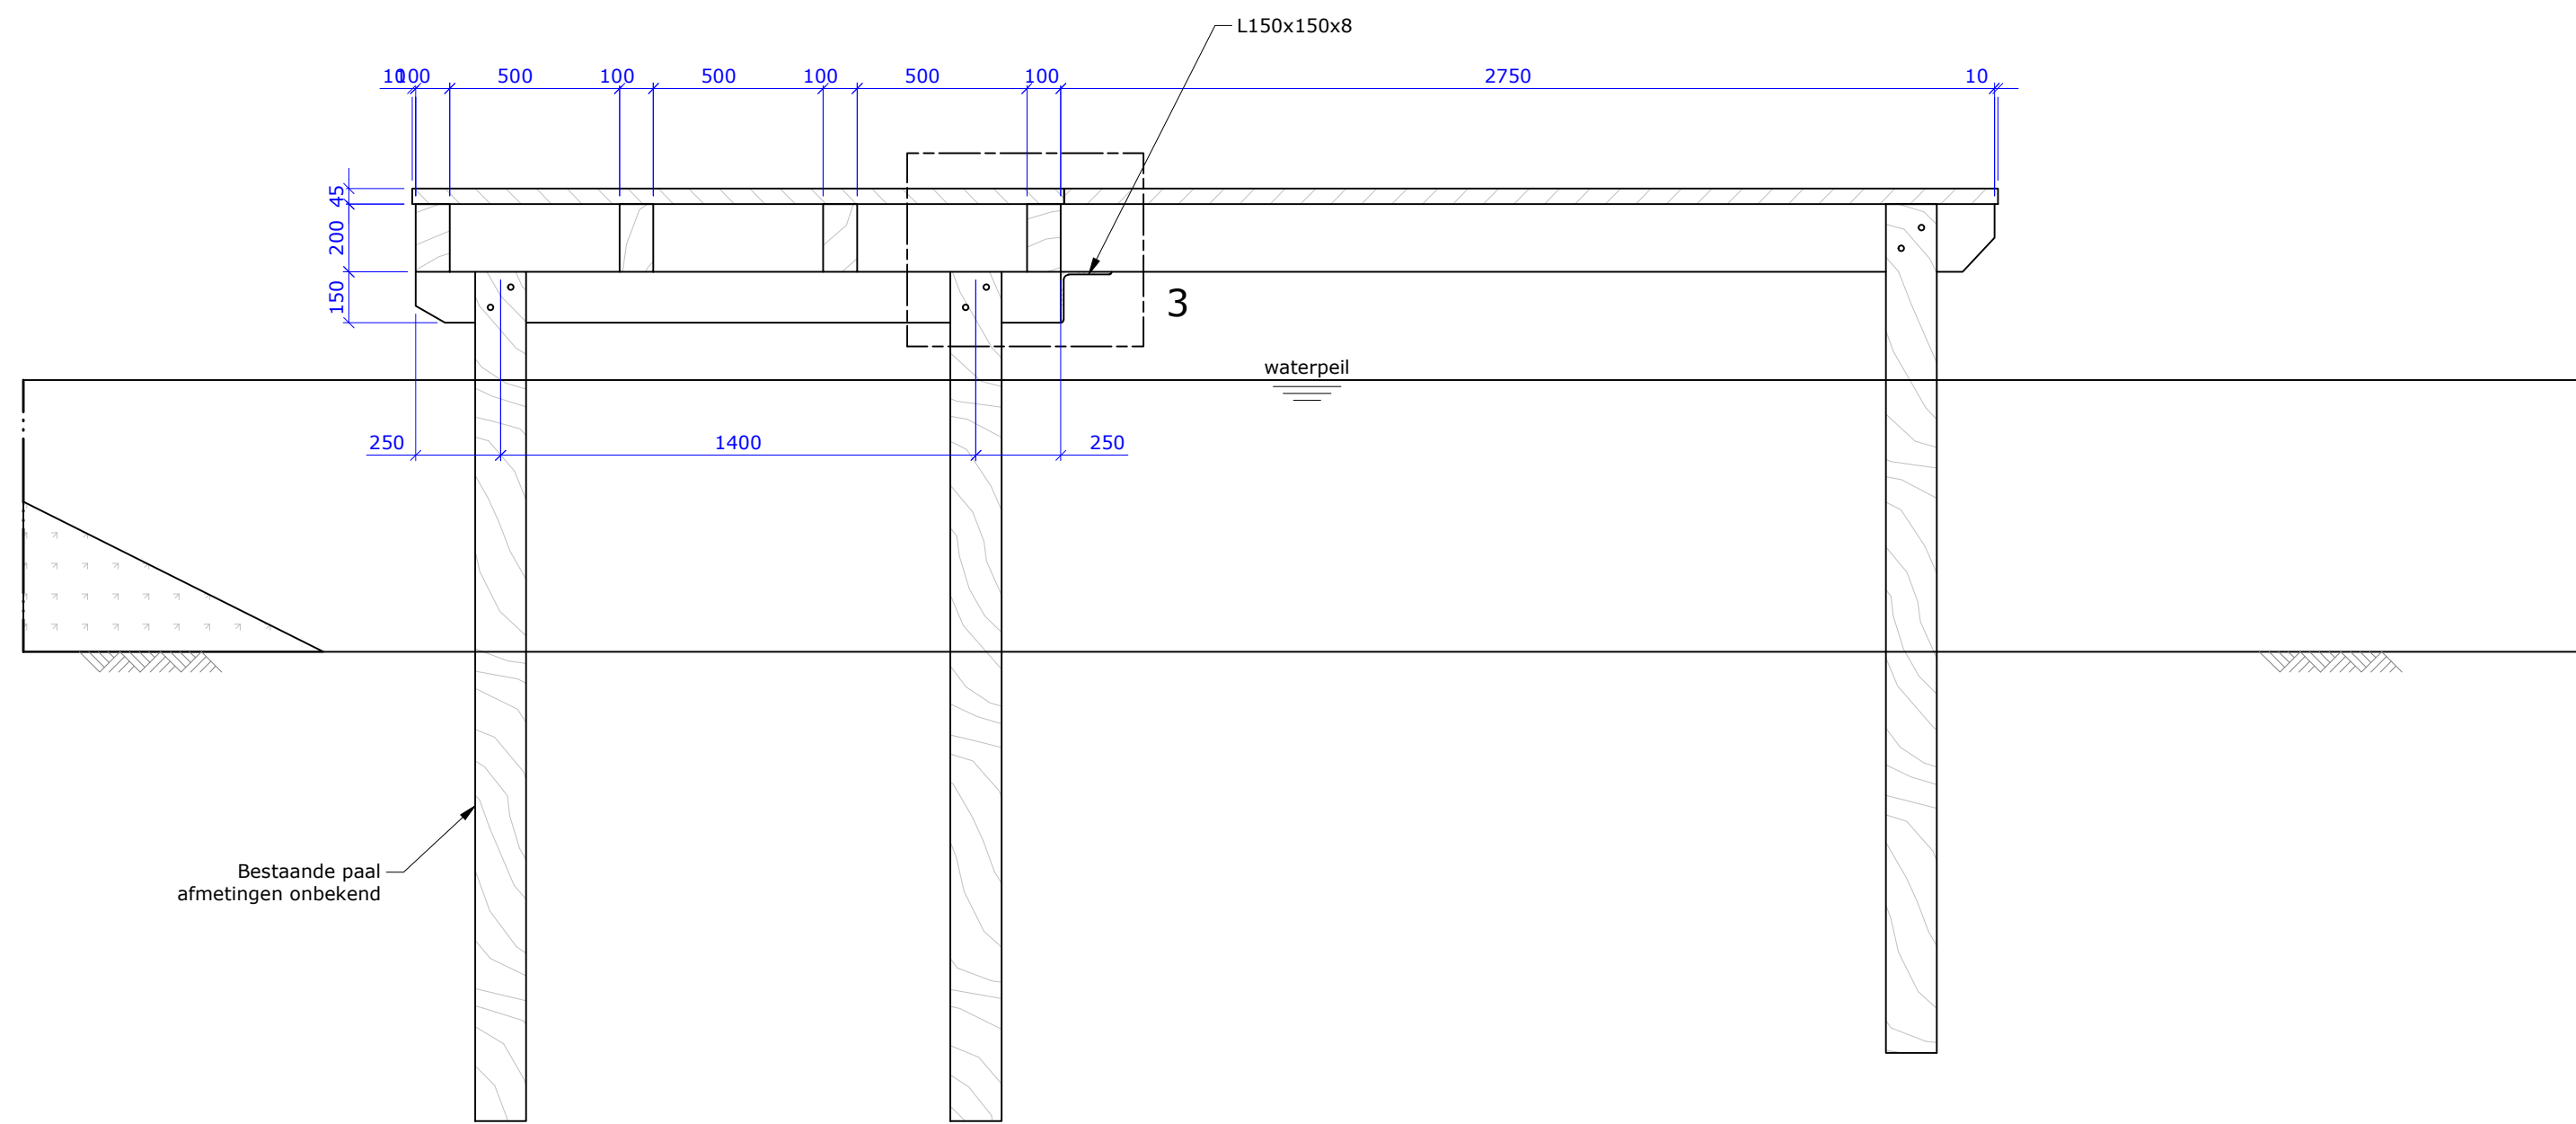


Doorsnede B-B
schaal 1 : 20

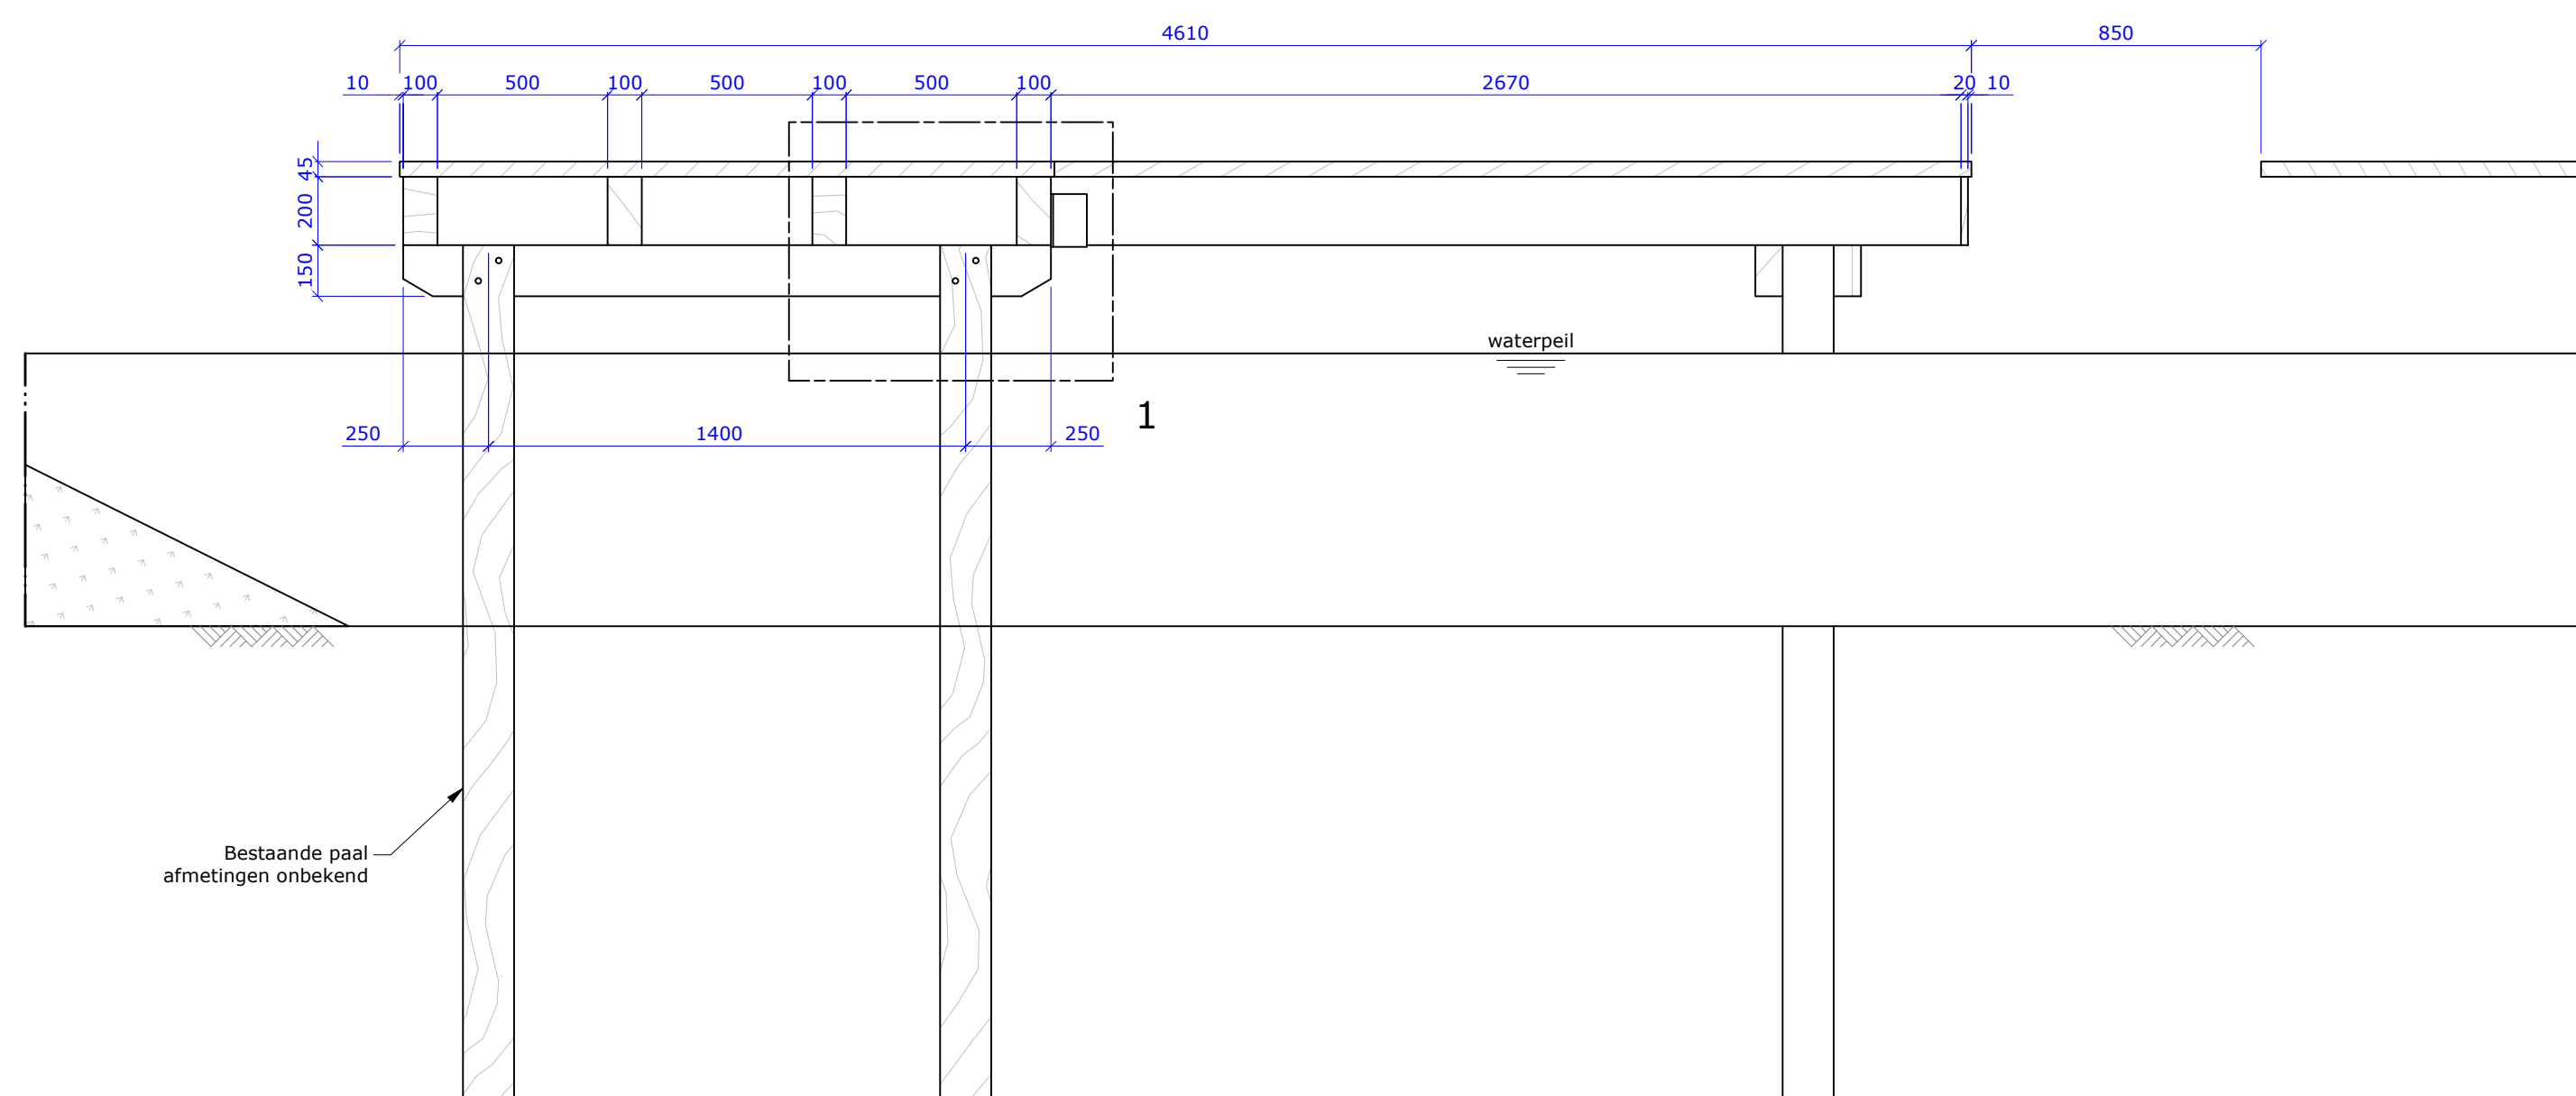


Doorsnede C-C
schaal 1 : 20

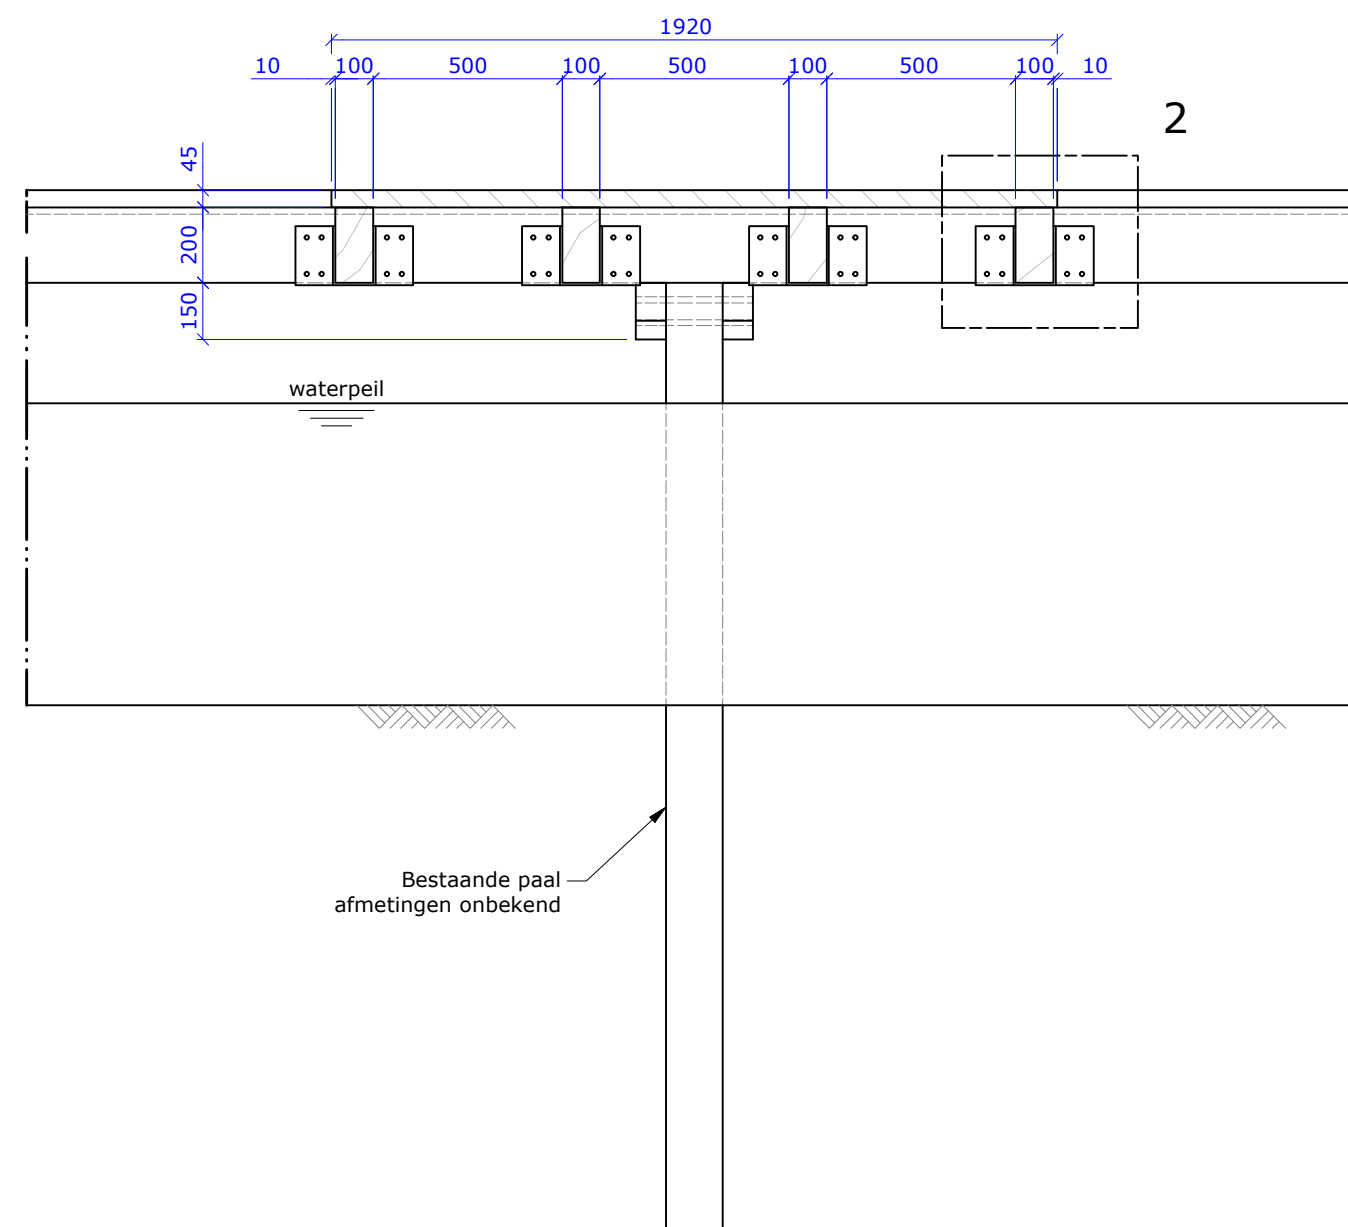


Doorsnede D-D
schaal 1 : 20

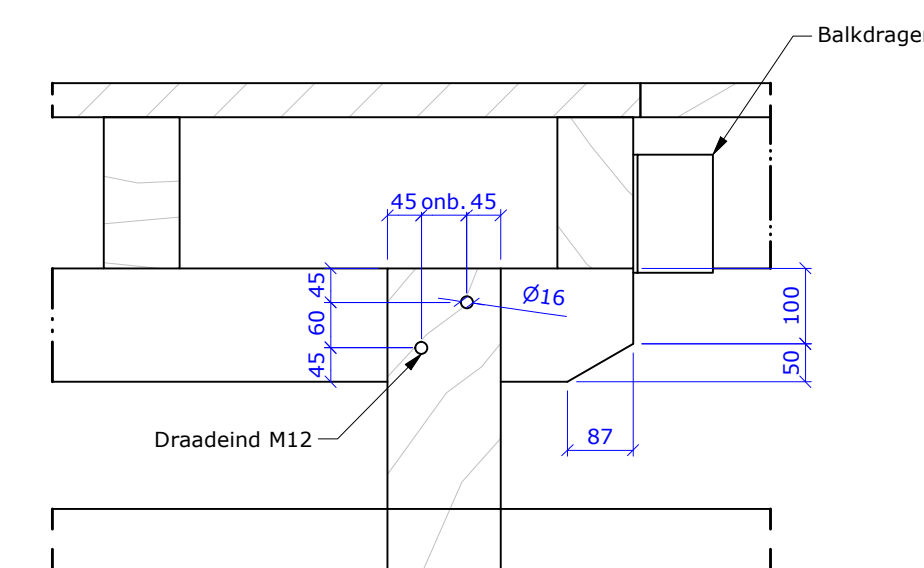


Detail 1
schaal 1 : 10

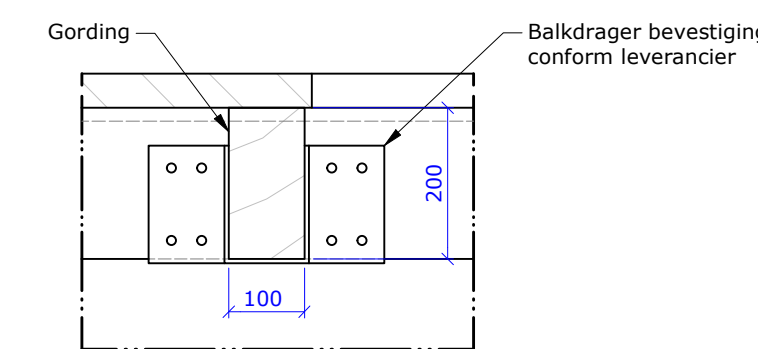

Detail 2
schaal 1 : 10

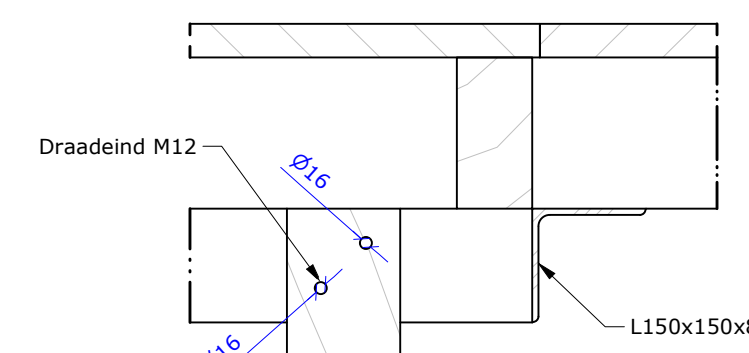

Detail 3
schaal 1 : 10

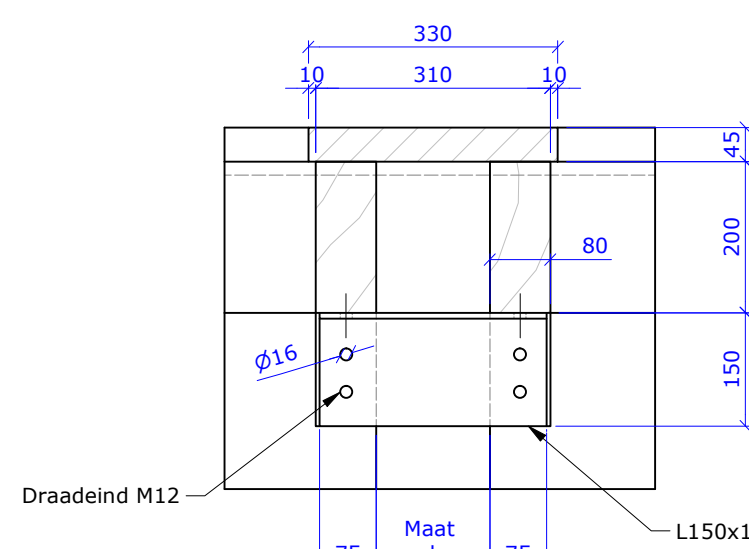

Doorsnede F-F
schaal 1 : 10



Doorsnede E-E
schaal 1 : 50

Toegestane maximale belasting

- Gelijmatig verdeelde belasting 5,0 kN/m²
- Puntest 7,0 kN

Opmerkingen

- Meten in millimeters, tenzij anders aangegeven;
- Hoogtematen in meters t.o.v. NAP, tenzij anders aangegeven;
- Coördinaten in meters t.o.v. het RD-stelsel;
- Staalwalteit S235JR, tenzij anders aangegeven;
- Stalen onderdelen therm. verz. en 1-lags ondercoating, kleur: RAL 7016 (antraciet);
- Betonranden (90 graden) worden voorzien van veiligheidskanten 20x20;
- Houten dakplanken: (D50) v.v. 2x gripstrip per plank, kleur: grijs;
- Houten laggers en kessels: Azobé (D70);
- Kwaliteit bevestigingsmiddelen 8.8;
- Definitieve dimensies volgen na constructie berekening;

Projectomschrijving	Passantenhaven voor recreatievaart te Stampersgat		
Tekening onderdeel	Overzichtstekening		
Opdrachtgever	Gemeente Halderberge		
Documentnaam	AD22-0378-KW01-TEK-001		Revisie: 00
Opsteller	BG	1 van 1	Status: Ter goedkeuring
Projectleider	HW	Formaat: A0	Datum: 12-12-2022
			
Aannemersbedrijf Damsteegt B.V. Duurzaamheidsdijk 320 4231 EX Meerkerk 0183 35 90 27 info@damsteegwaterwerken.nl www.damsteegwaterwerken.nl			