



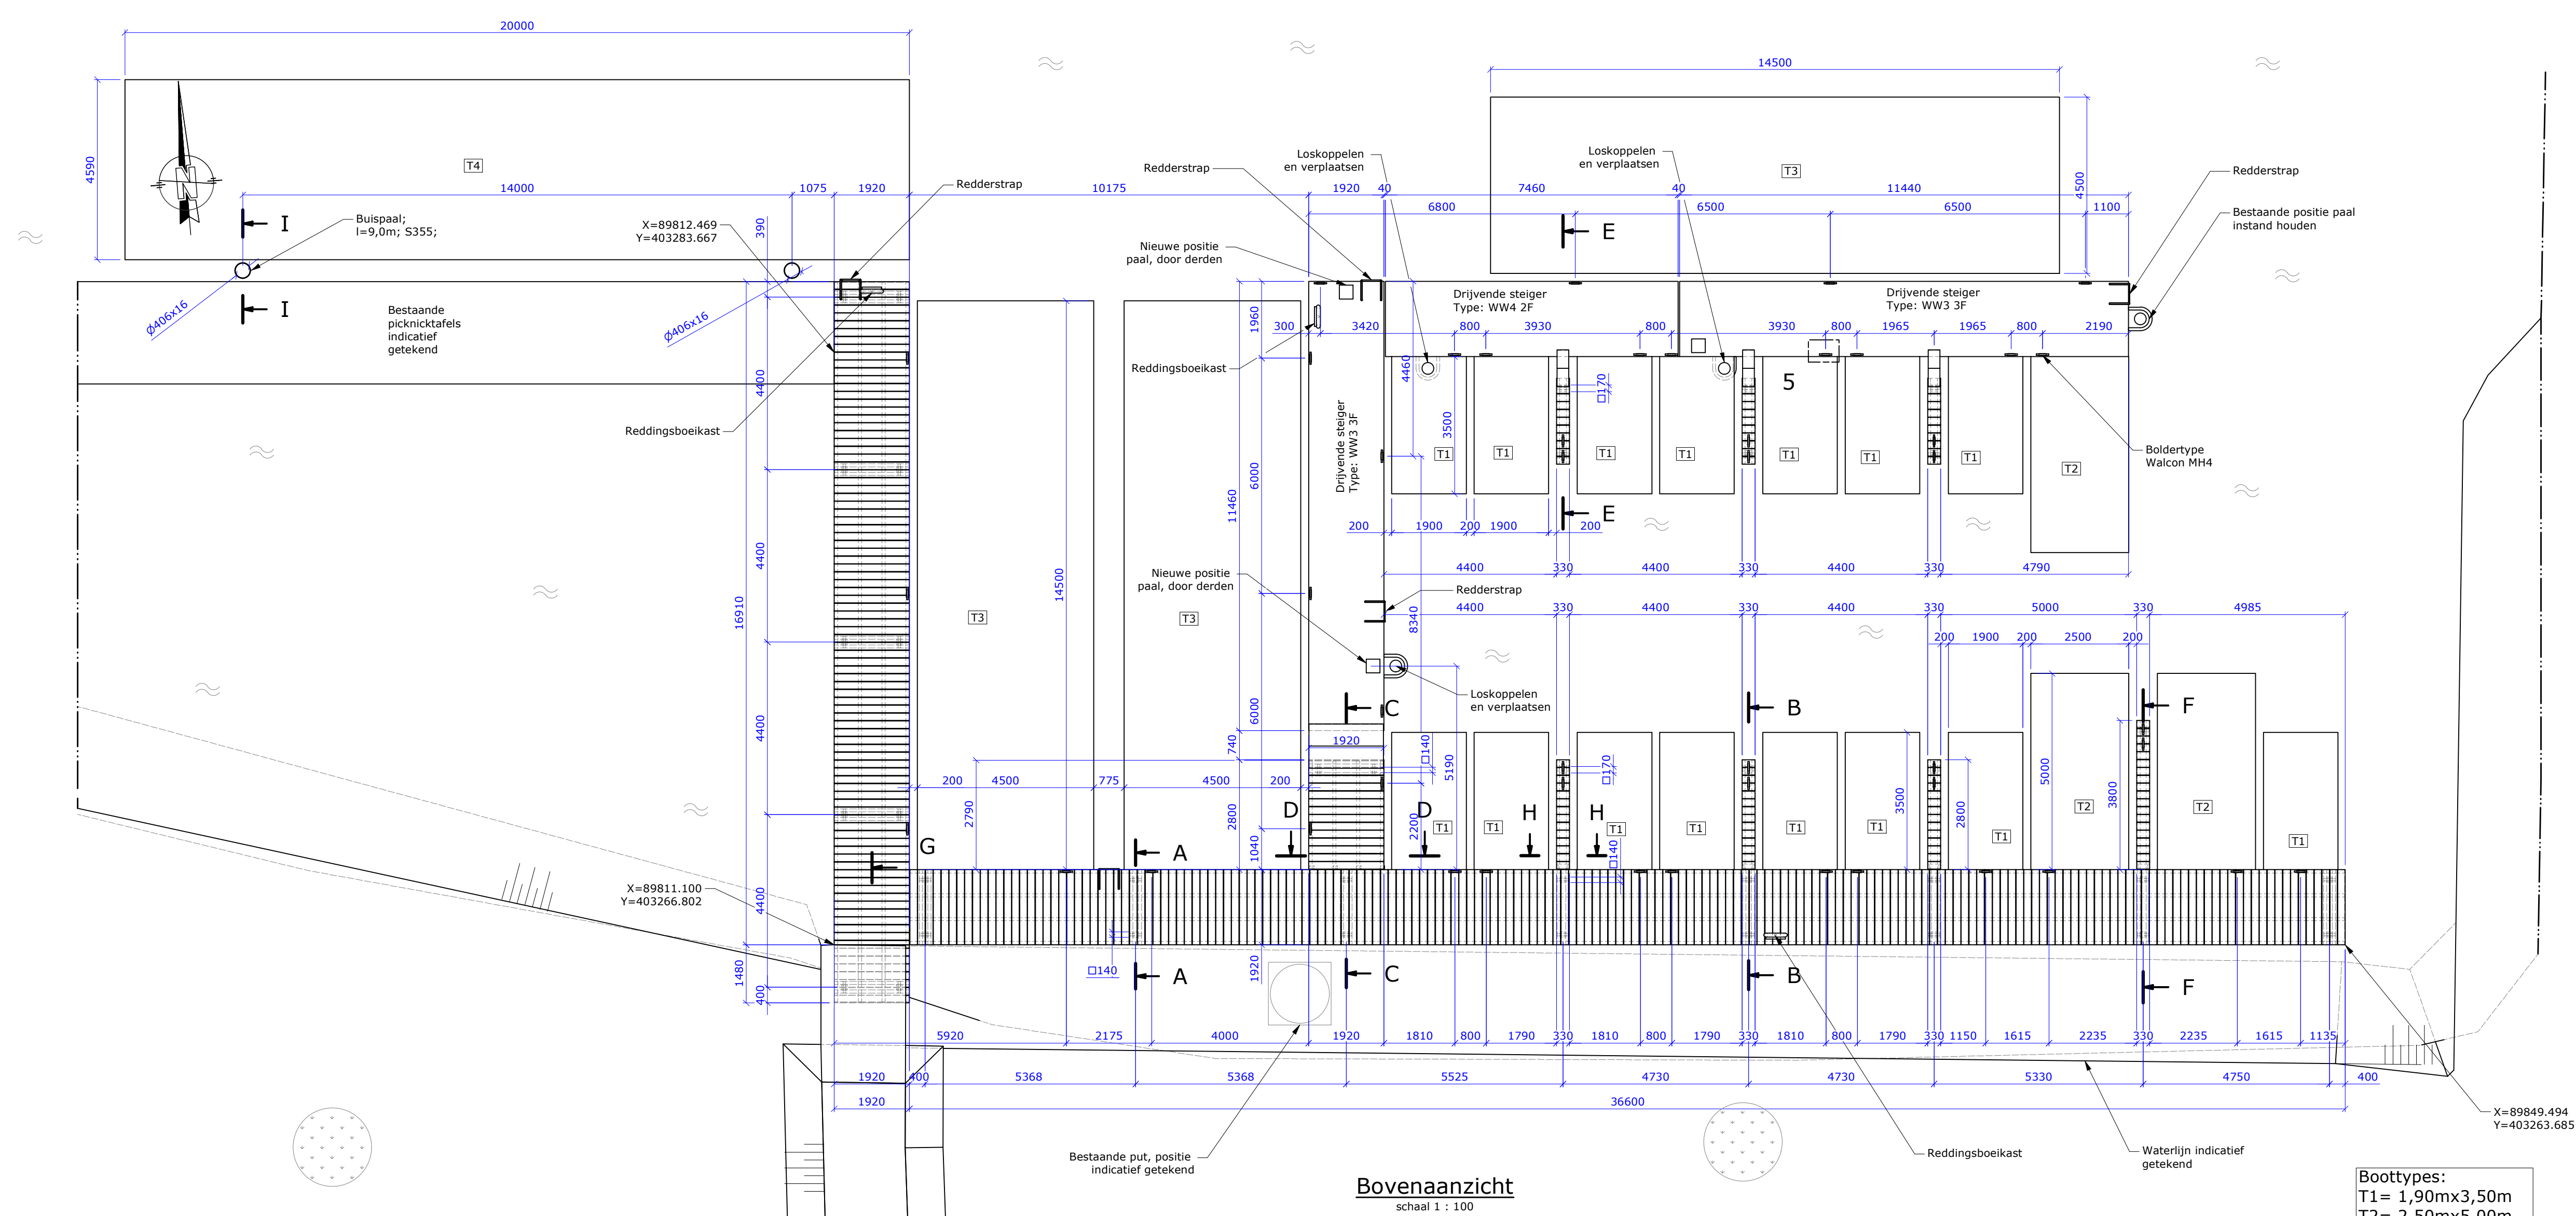


Bovenaanzicht
schaal 1 : 100


Boottypes:
T1 = 1,90mx3,50m
T2 = 2,50mx5,00m
T3 = 4,50mx14,50m
T4 = 4,61mx20,00m

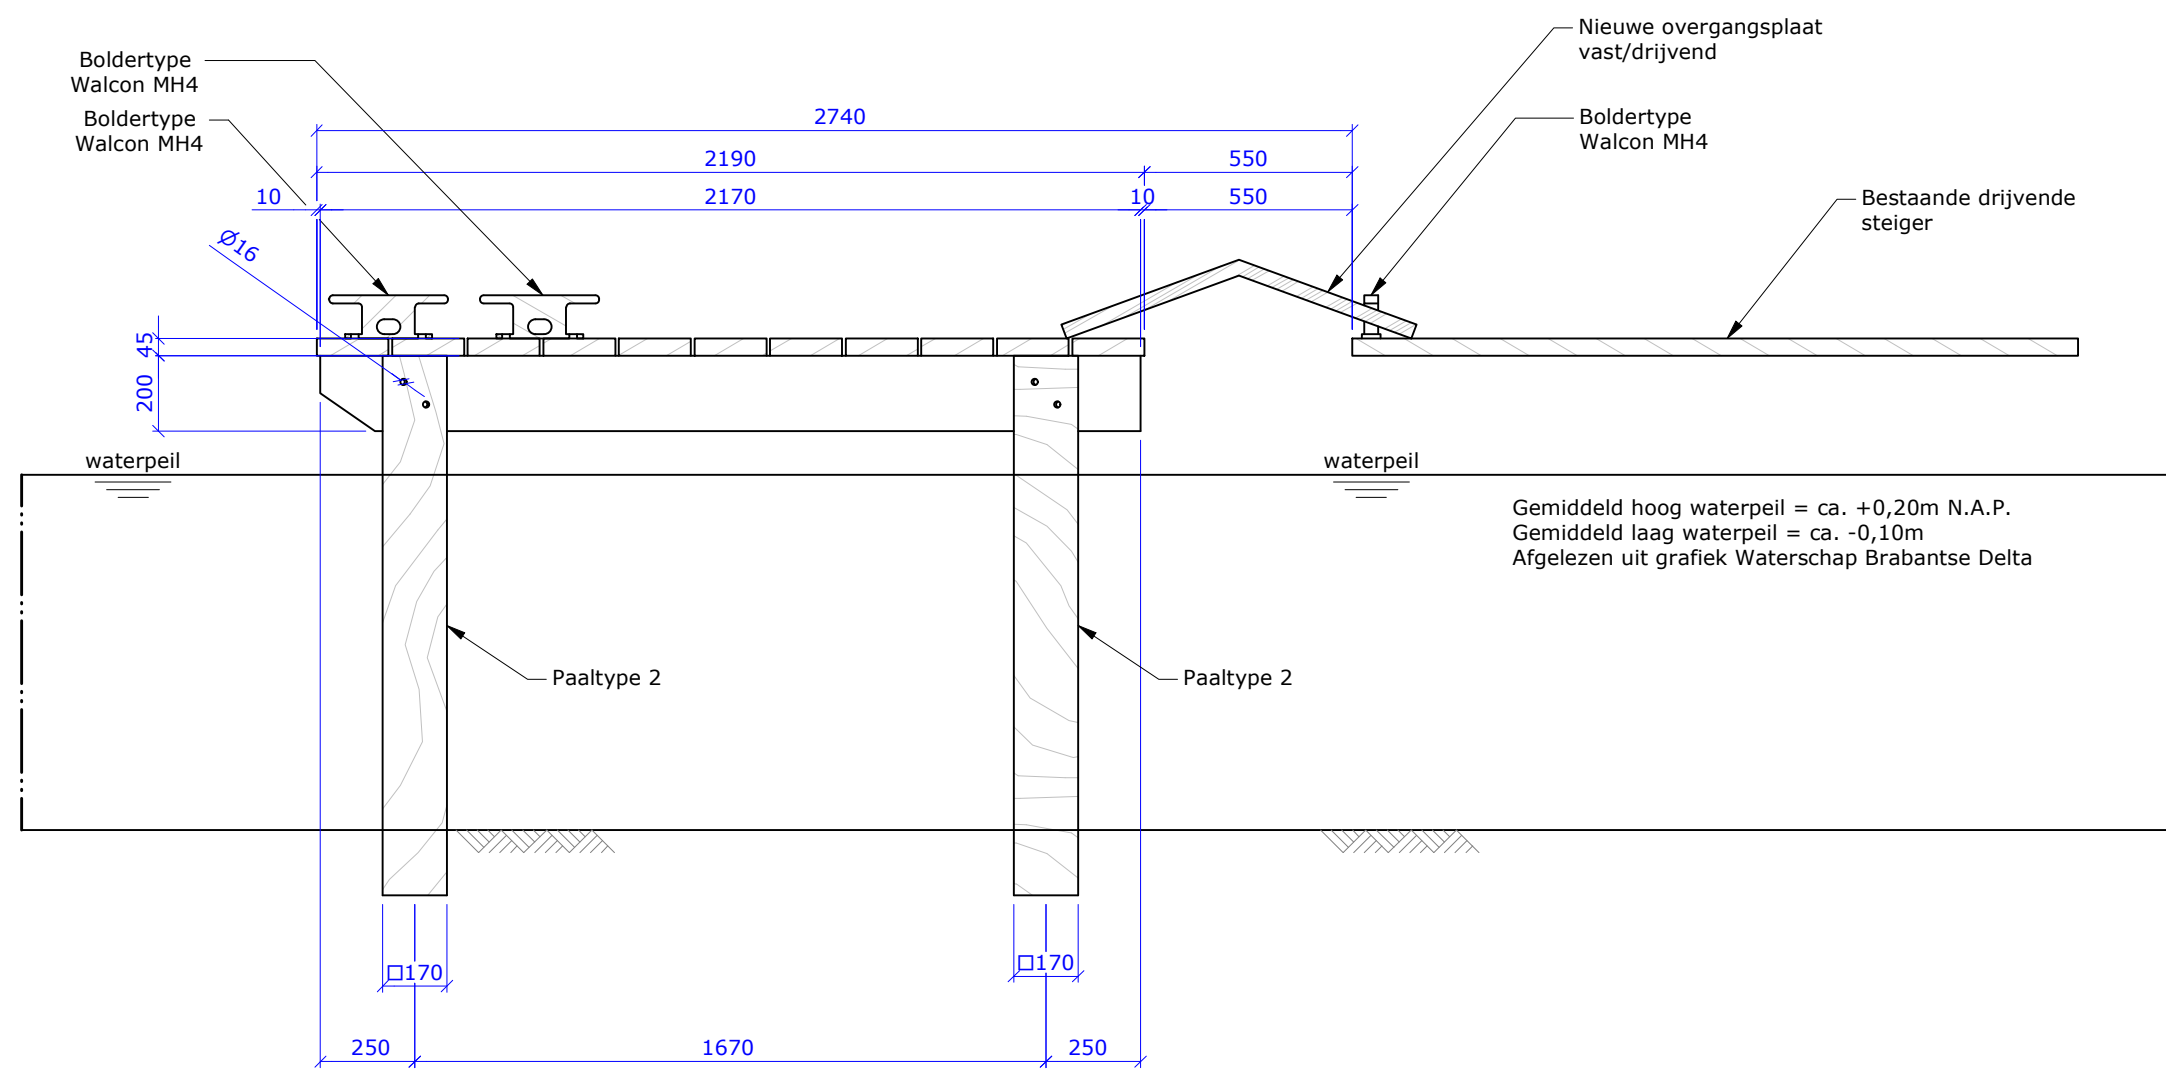


Doorsnede E-E
schaal 1 : 20

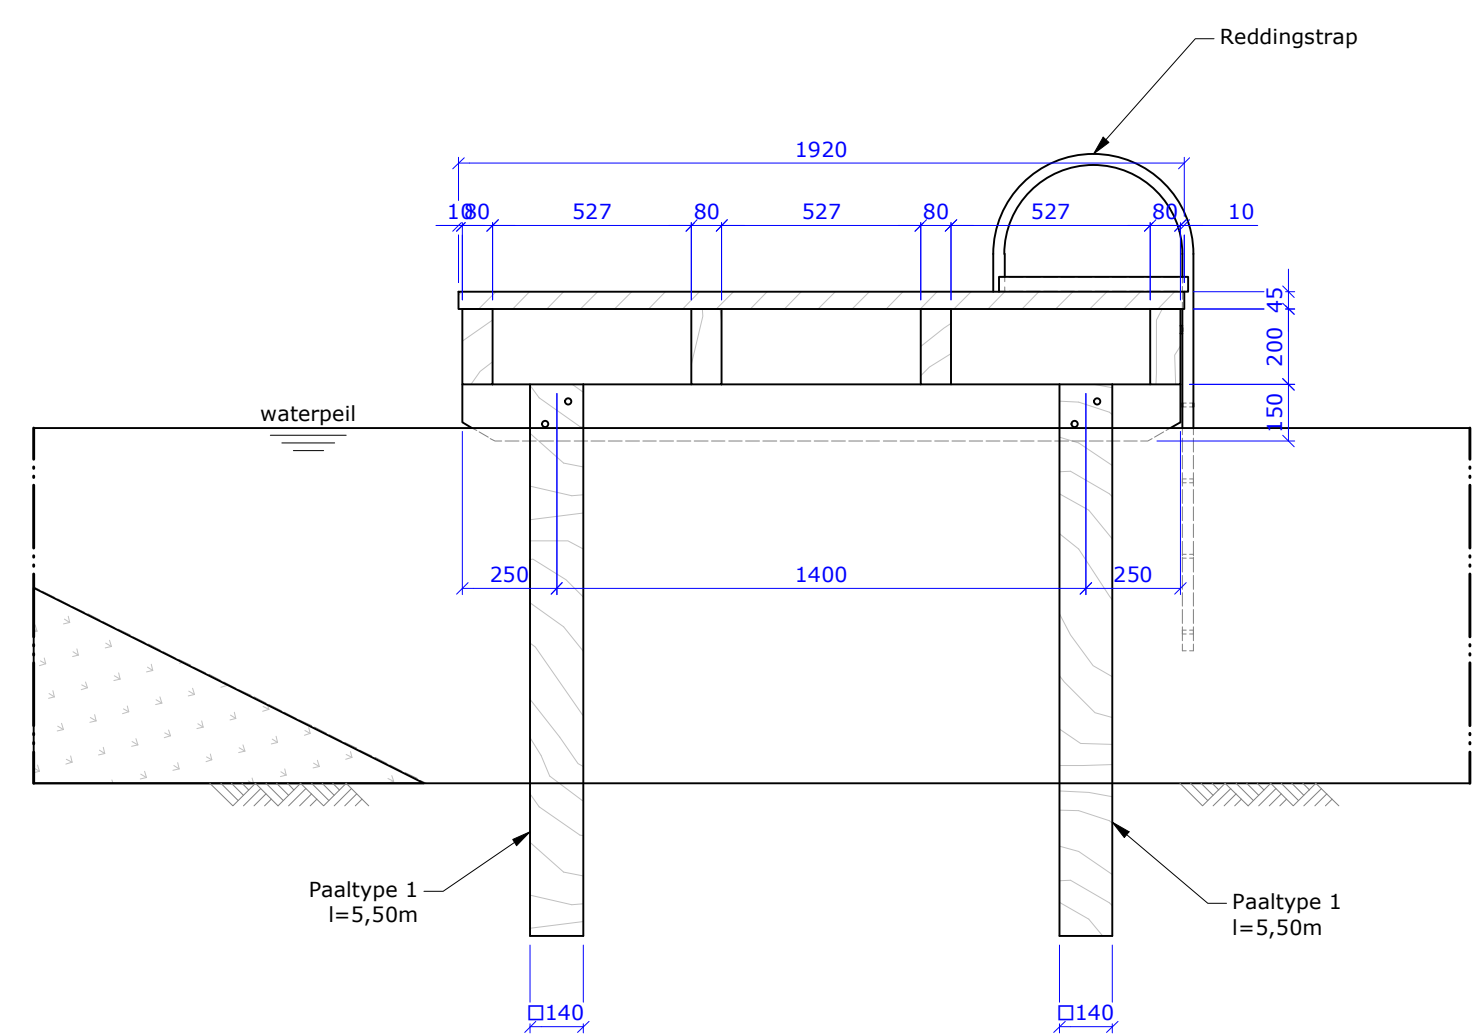


Doorsnede A-A
schaal 1 : 20

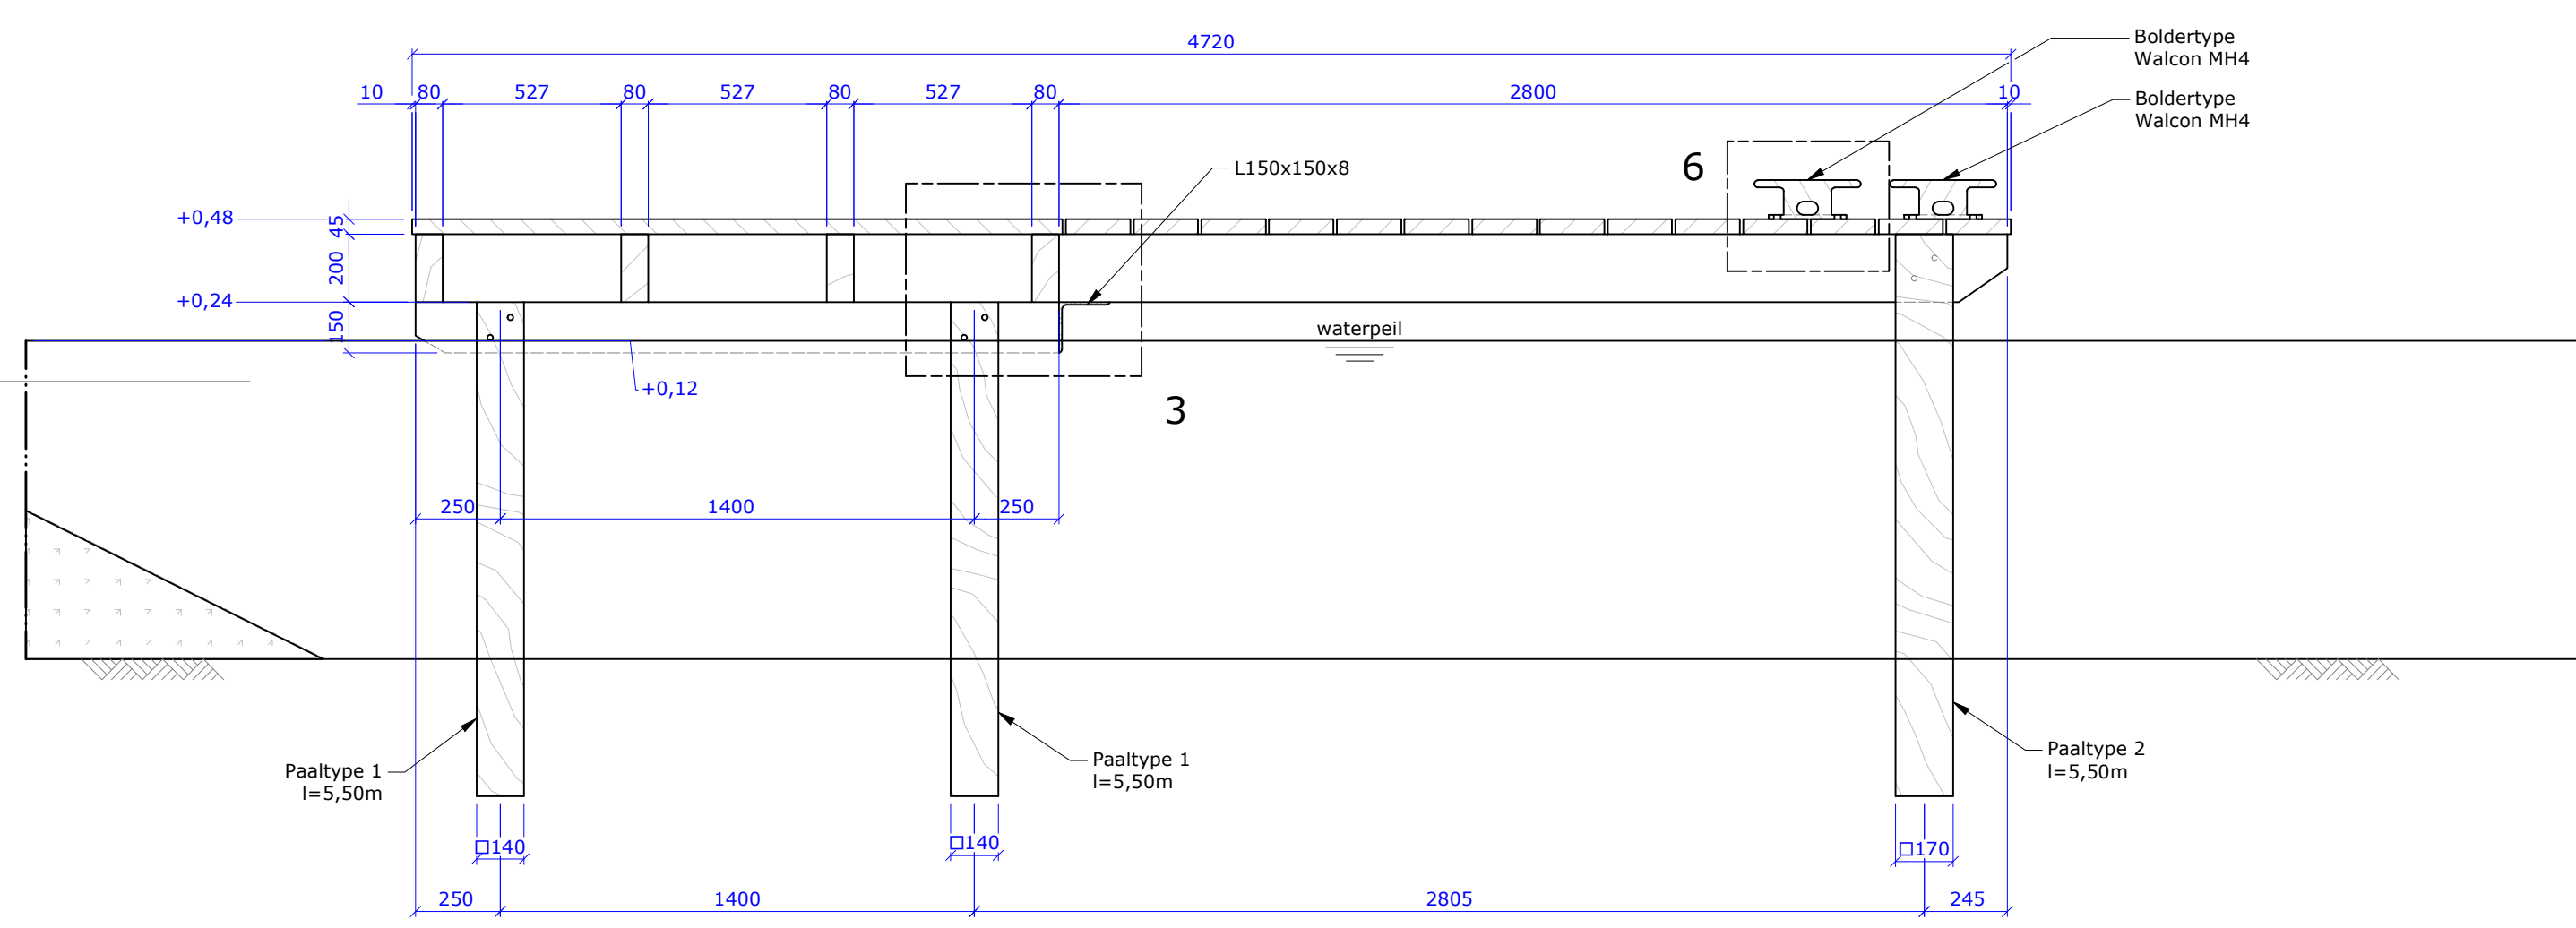


Doorsnede B-B
schaal 1 : 20

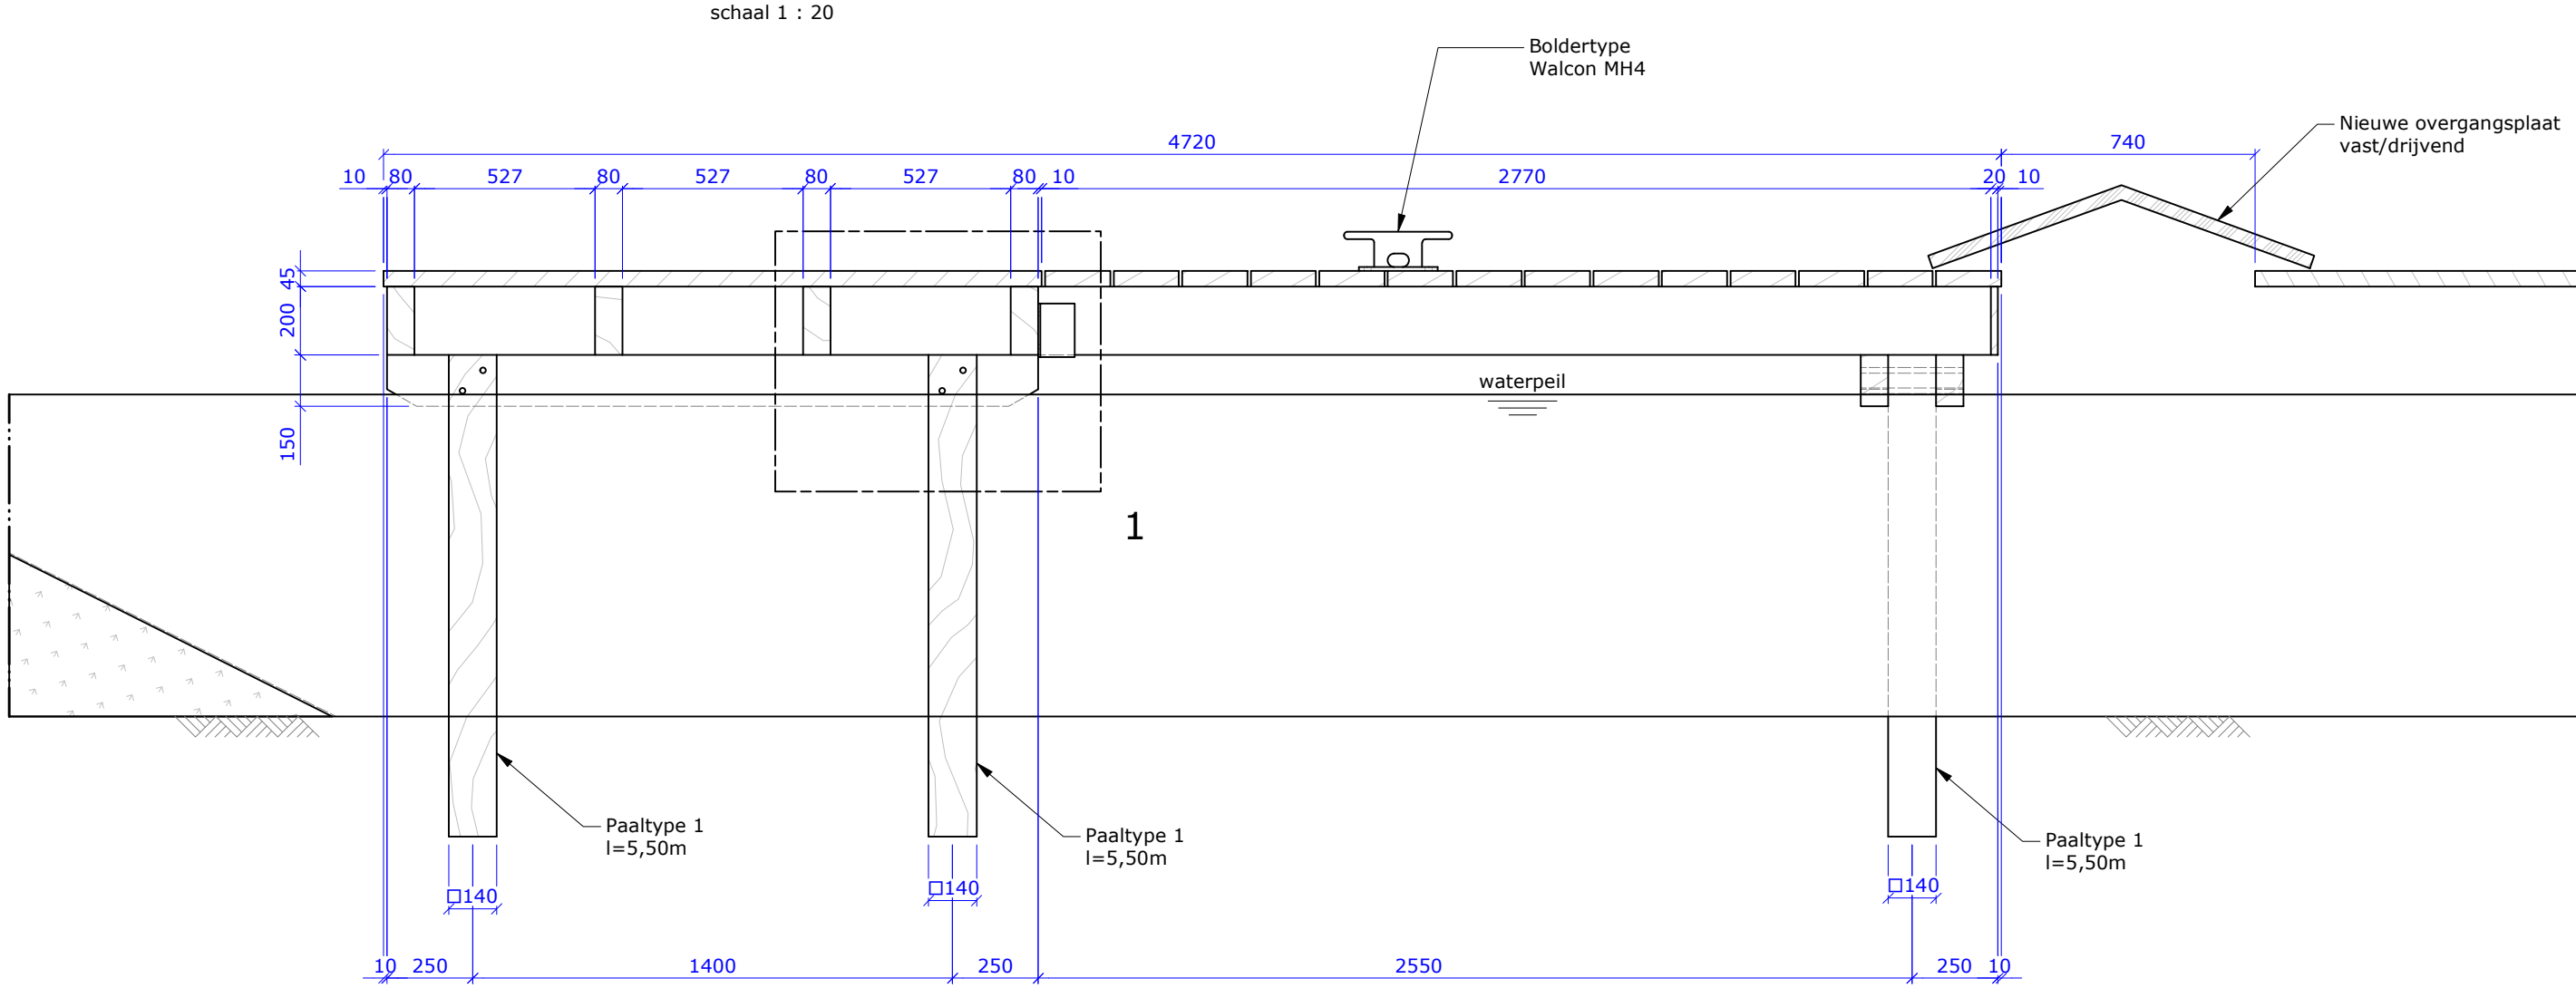


Doorsnede C-C
schaal 1 : 20

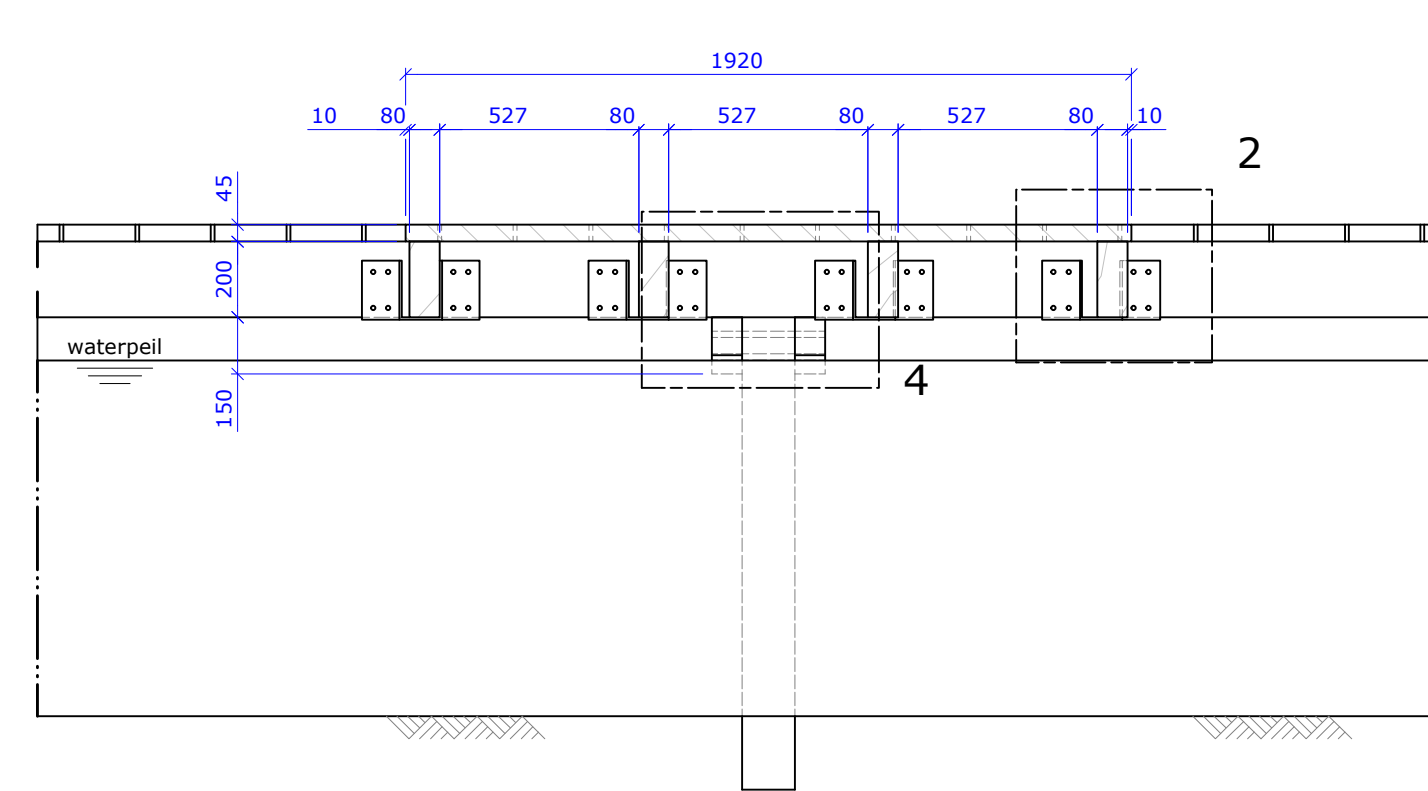



Doorsnede D-D
schaal 1 : 20

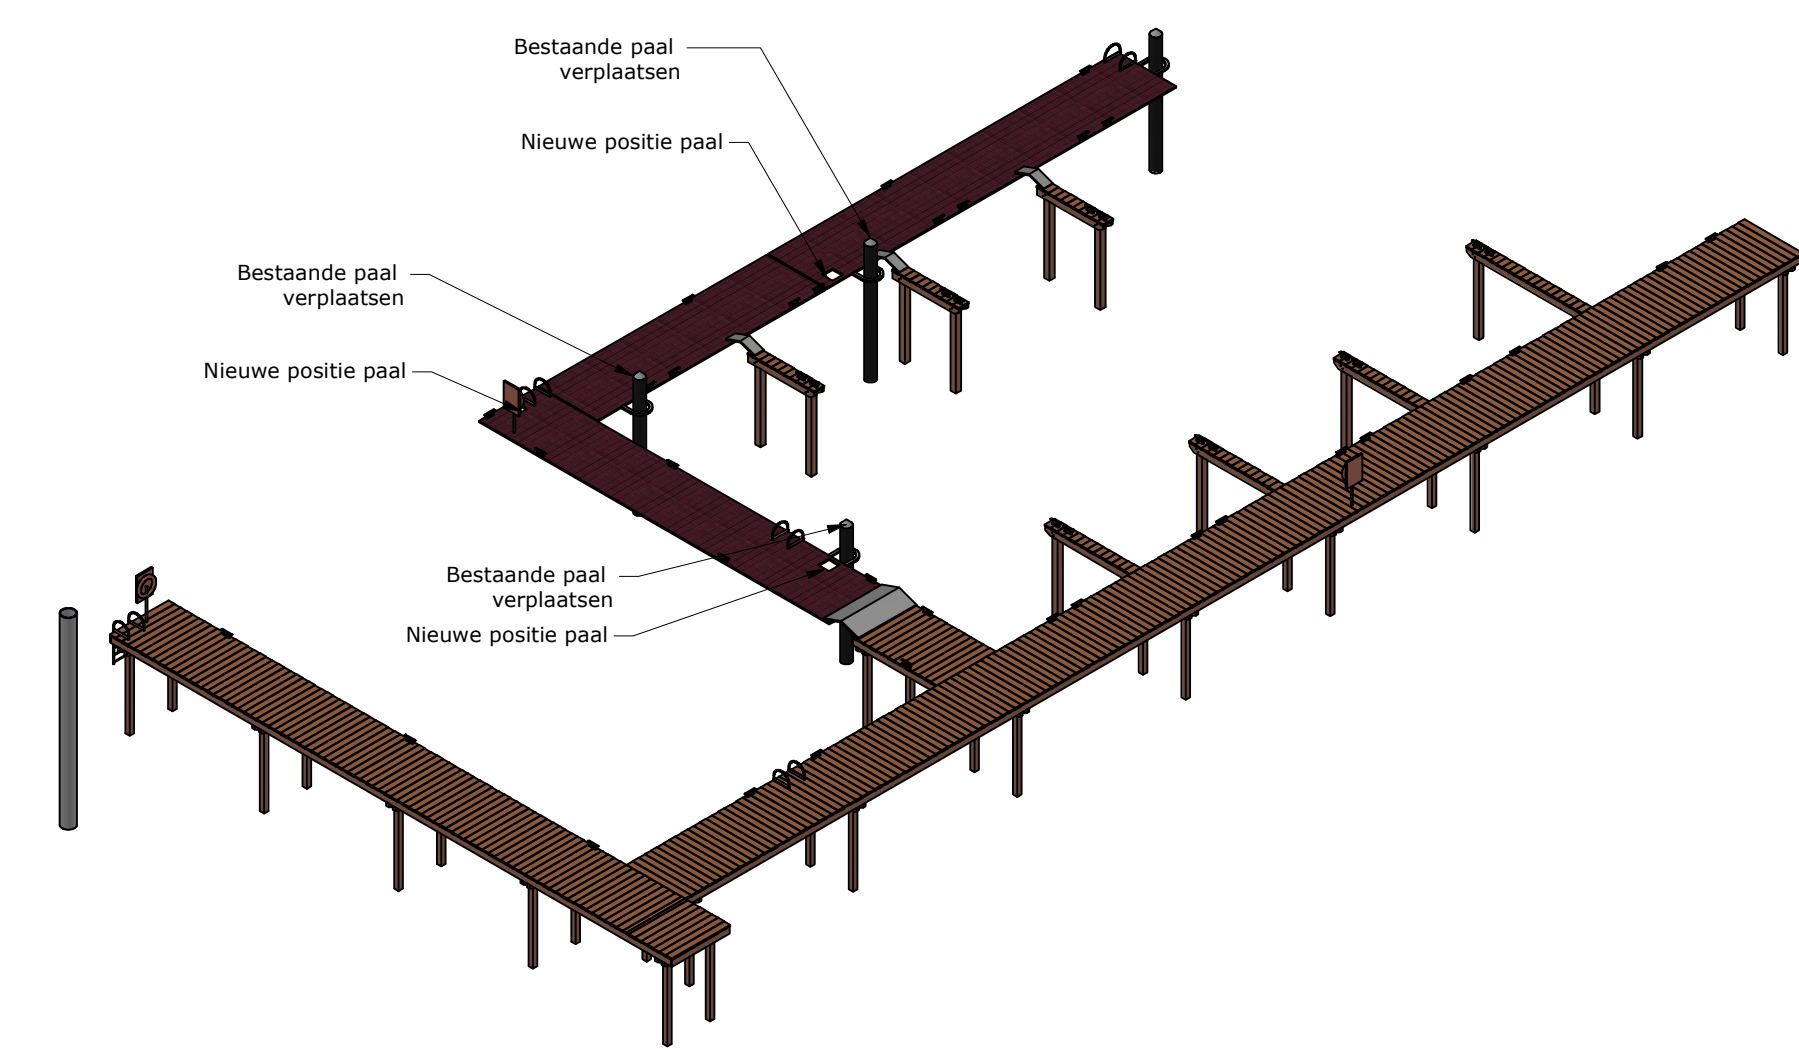


Projectscope

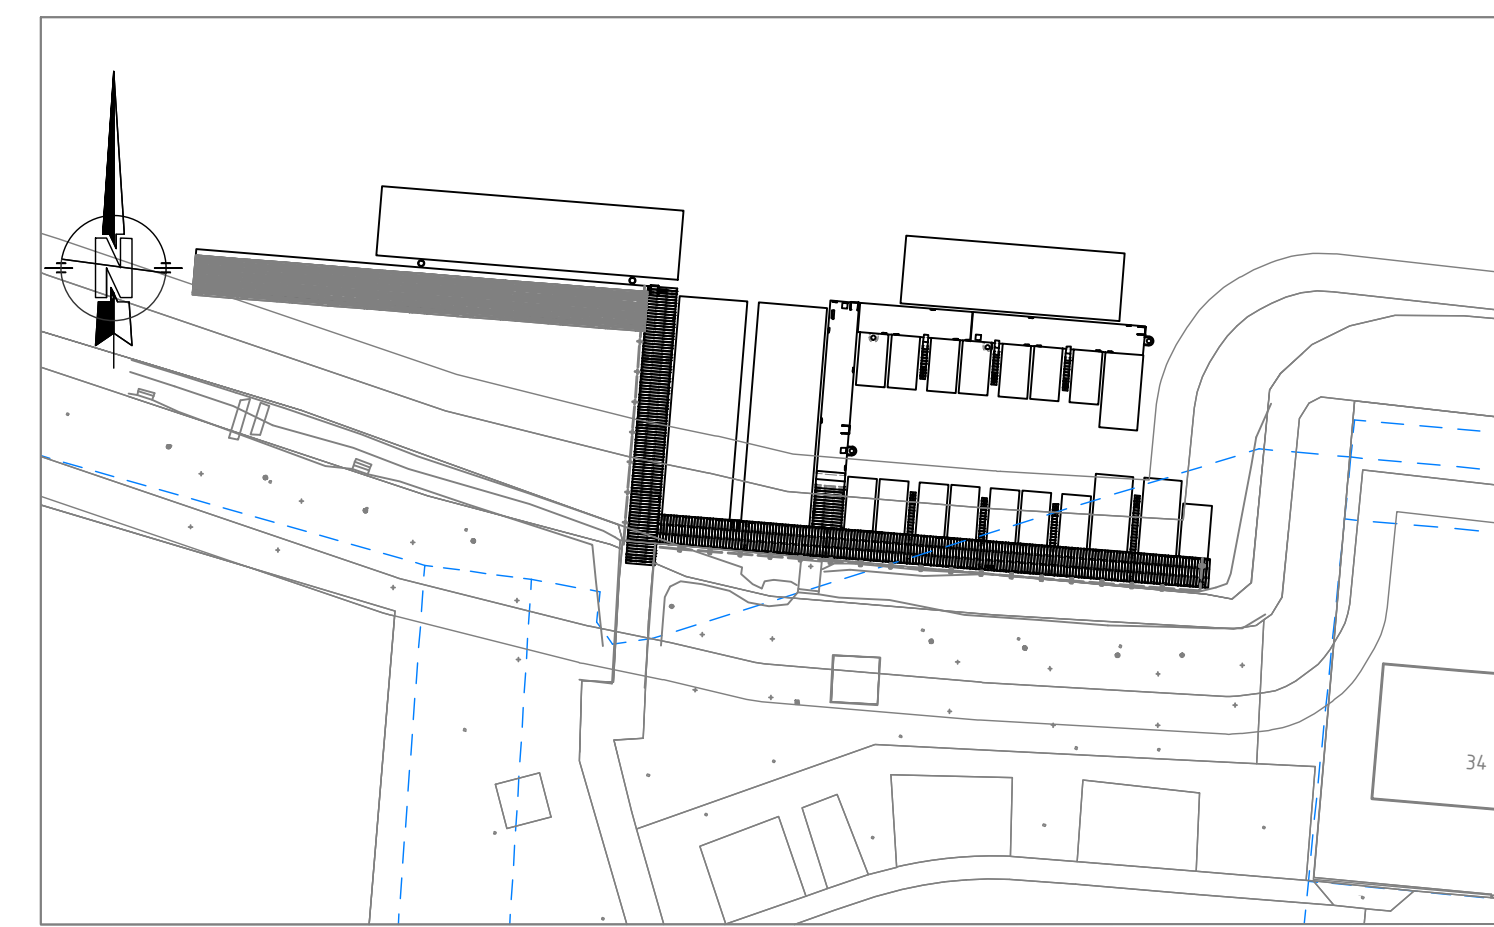


Bovenaanzicht
schaal 1 : 500

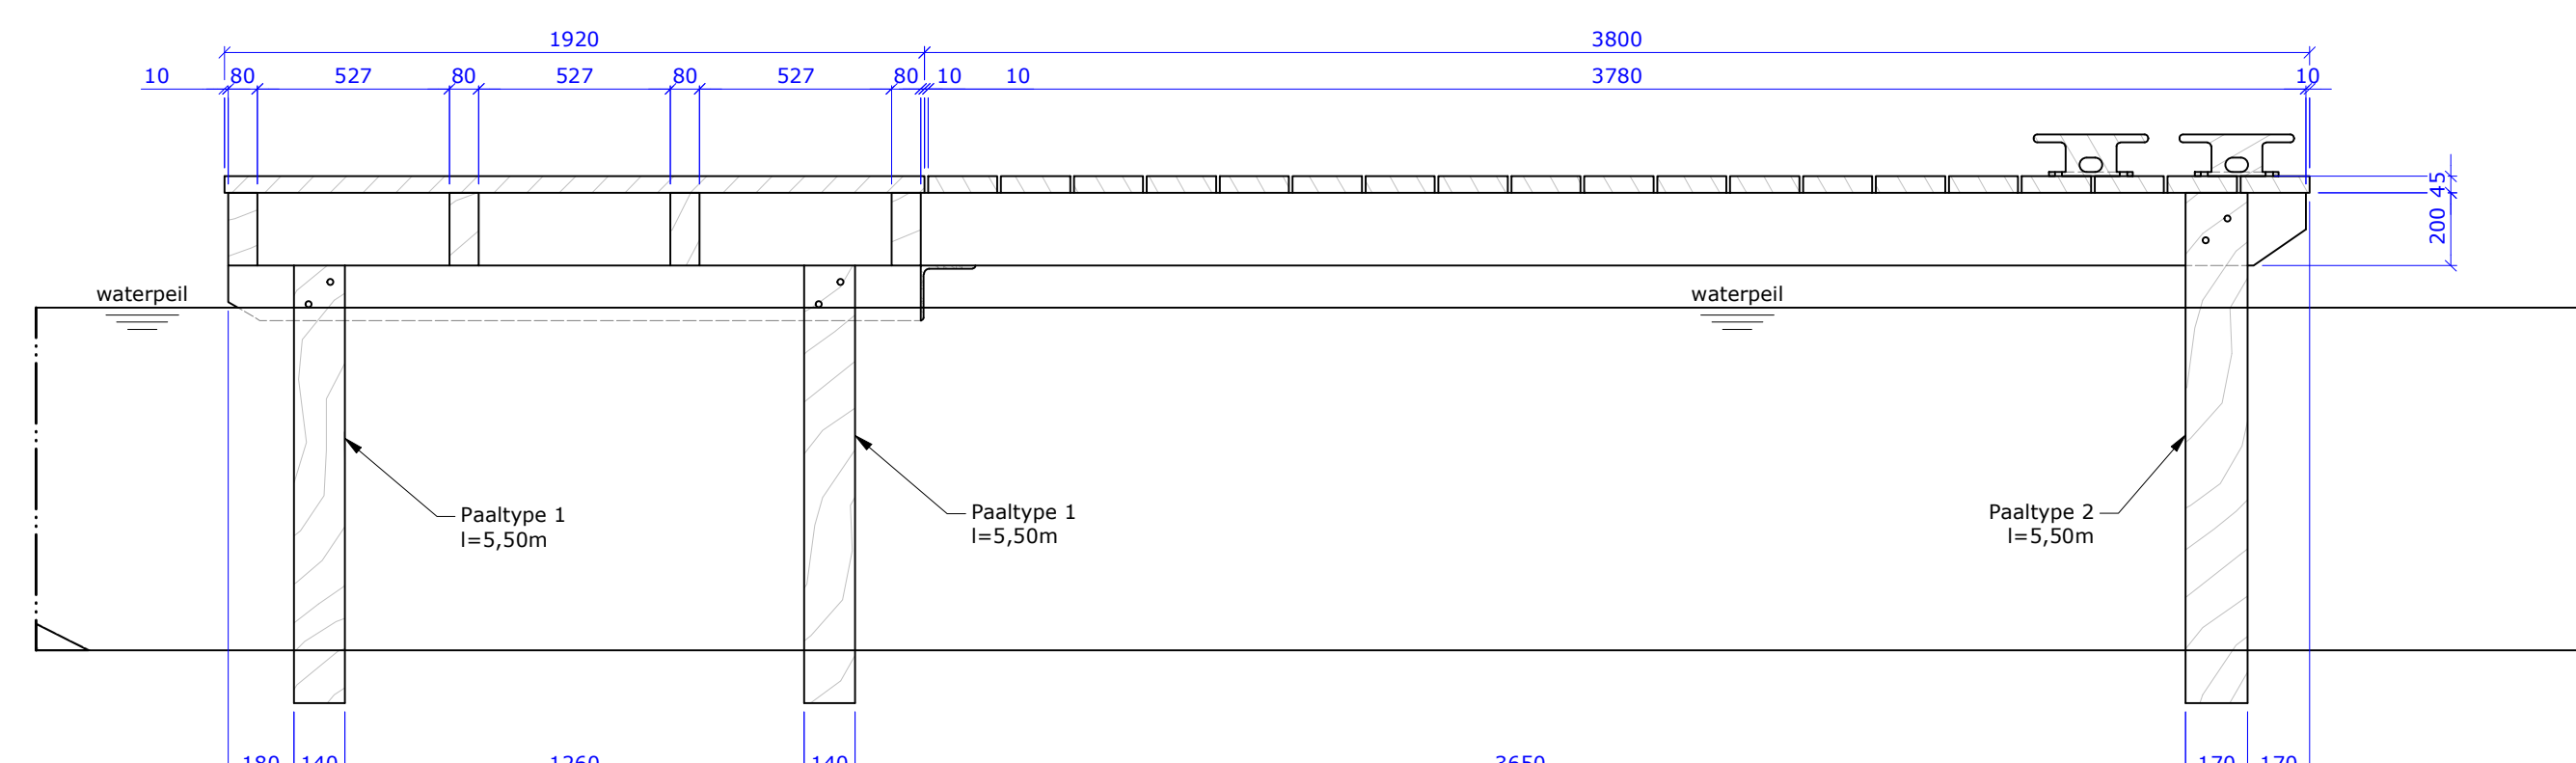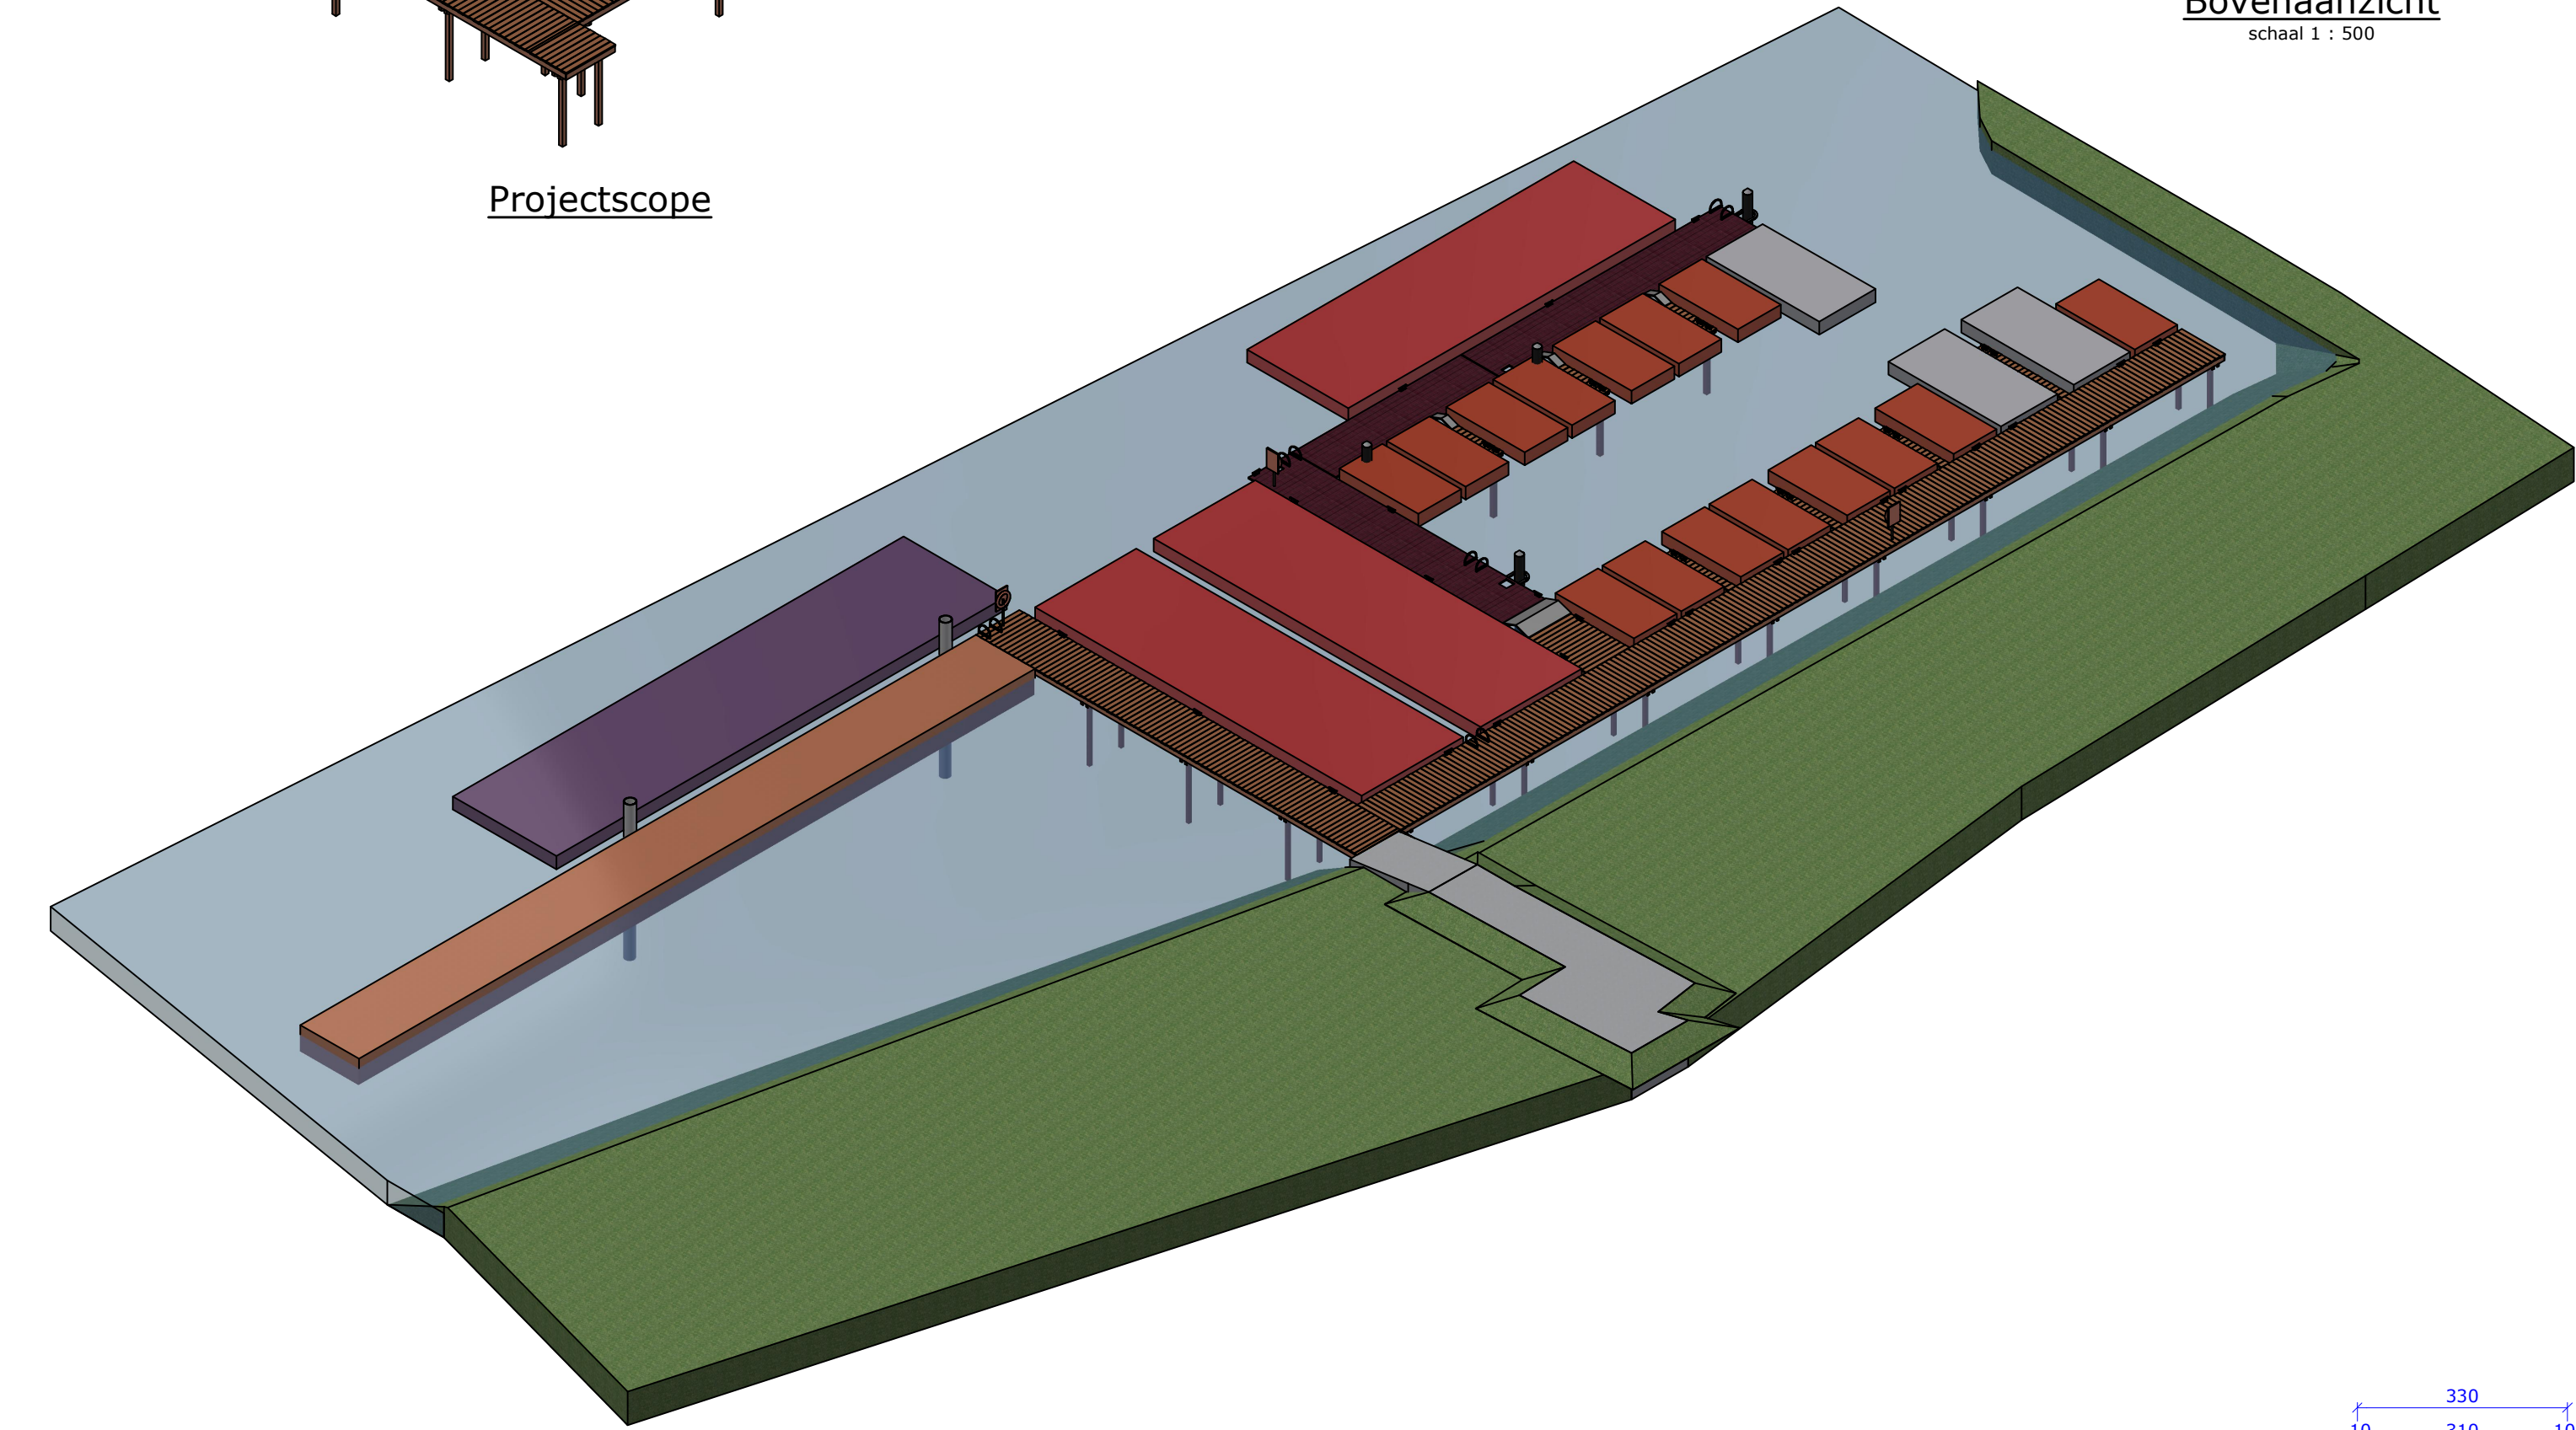


Doorsnede F-F
schaal 1 : 20

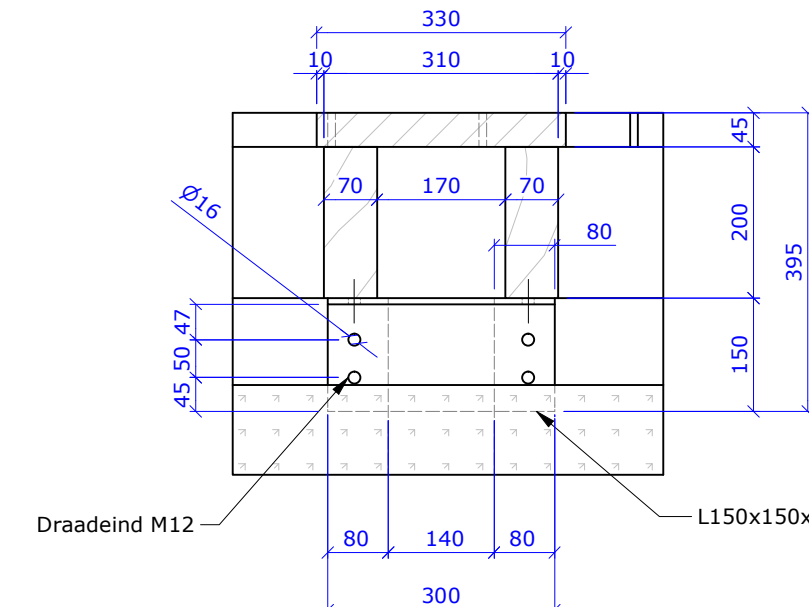


Doorsnede H-H
schaal 1 : 10

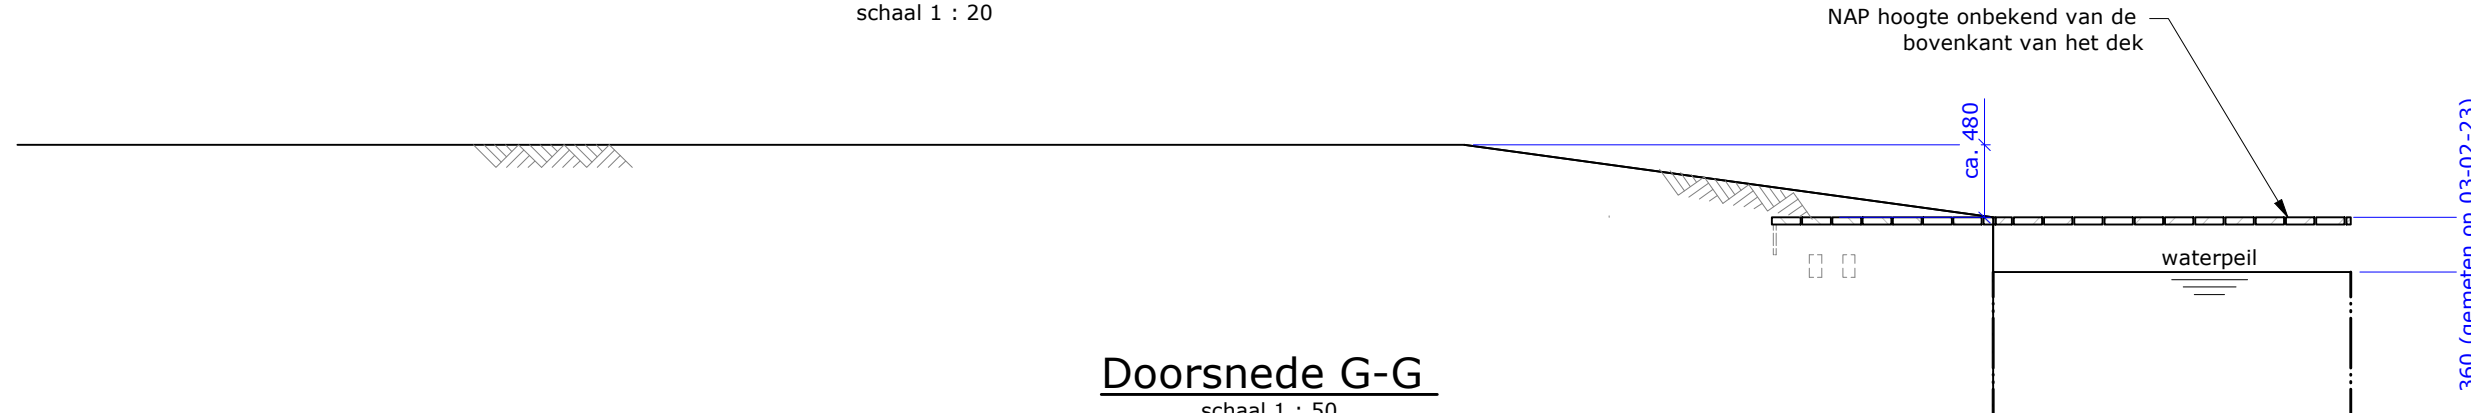


Doorsnede G-G
schaal 1 : 50

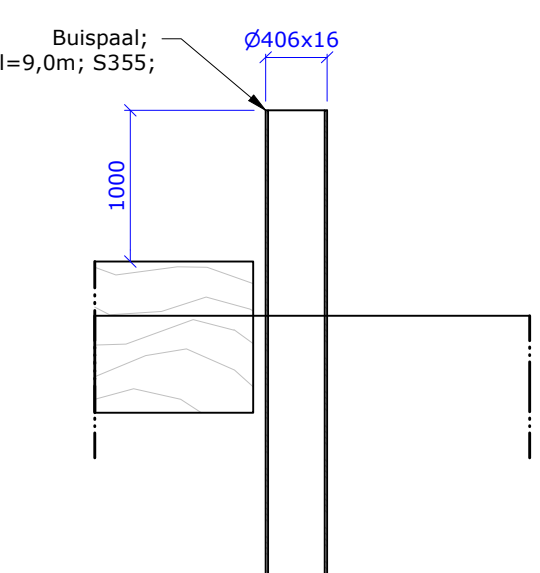


Doorsnede I-I
schaal 1 : 50

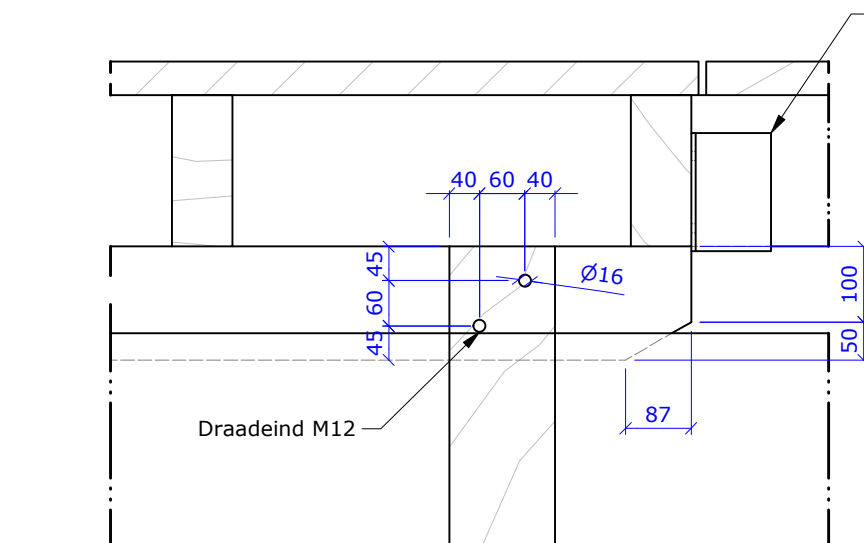


Detail 1
schaal 1 : 10

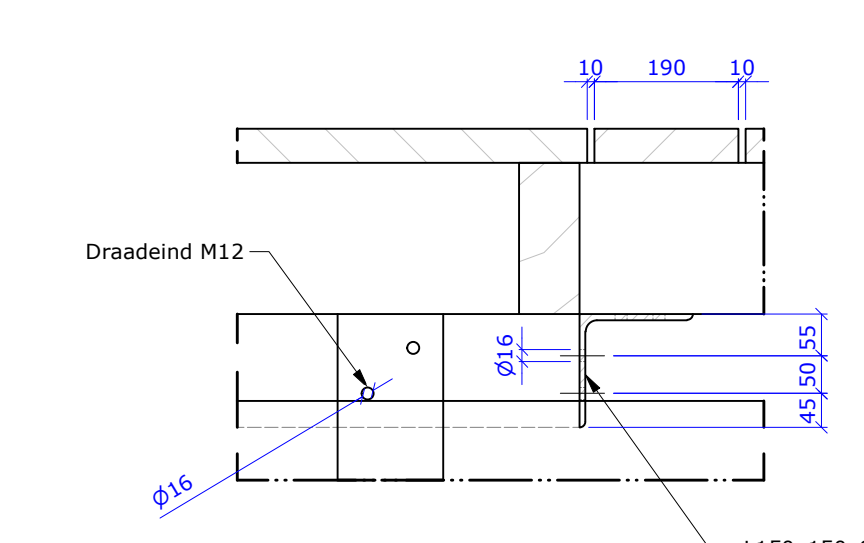

Detail 2
schaal 1 : 10

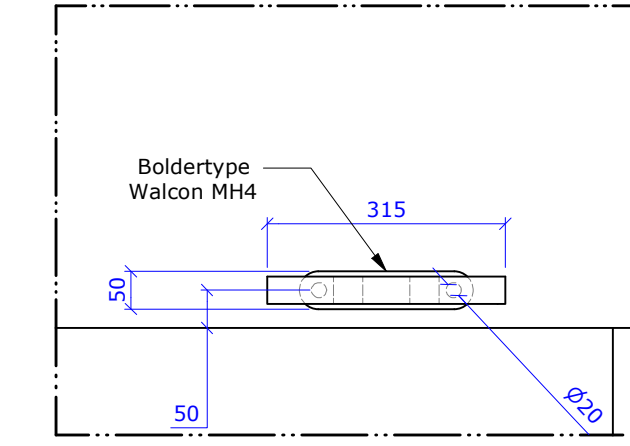


Detail 3
schaal 1 : 10

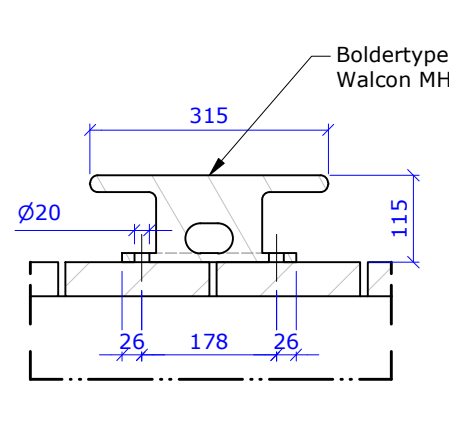


Detail 4
schaal 1 : 10

Detail 5
schaal 1 : 10


Detail 6
schaal 1 : 10

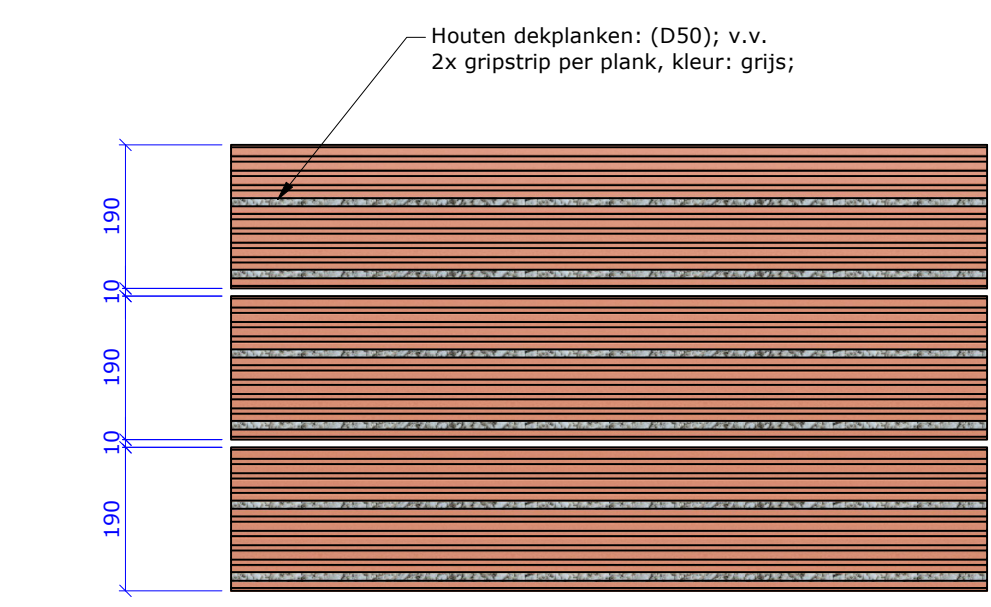


Bovenaanzicht
Principe dekplank
schaal 1 : 10

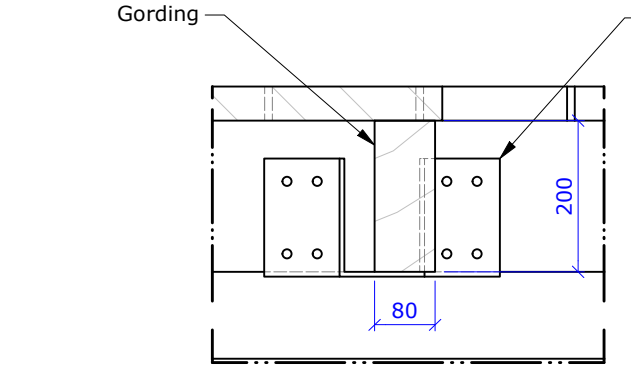

Detail 2
schaal 1 : 10

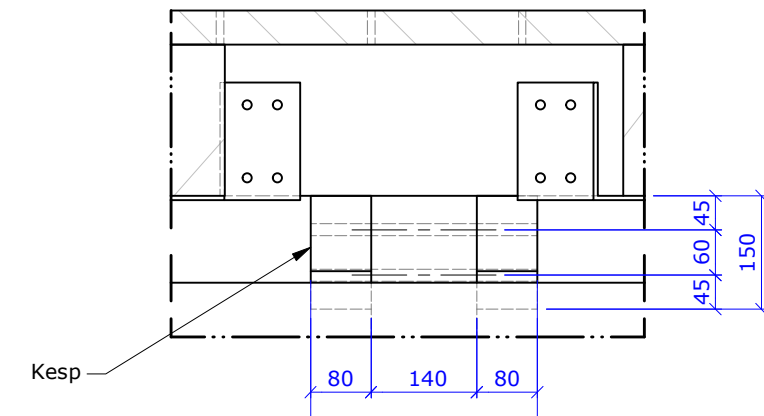

Detail 4
schaal 1 : 10

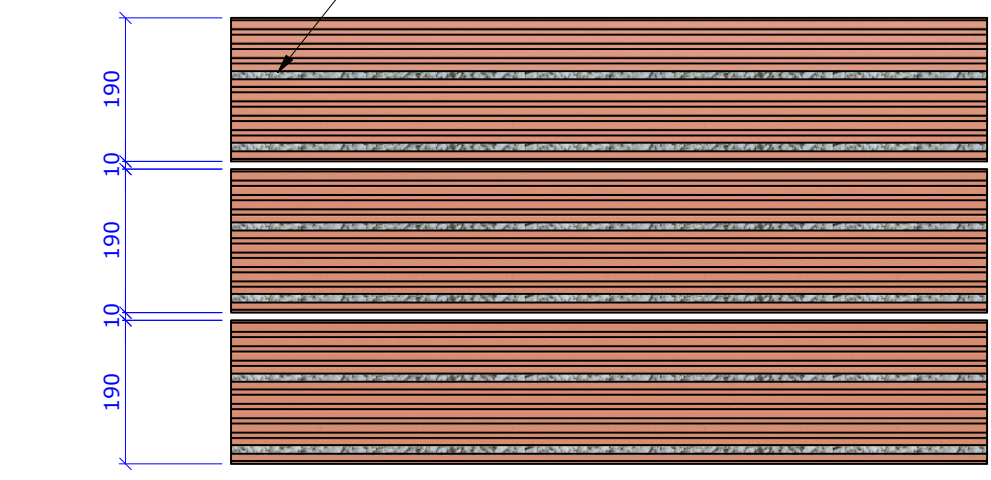

Bovenaanzicht
Principe dekplank
schaal 1 : 10



Aanzicht
Principe dekplank
schaal 1 : 10

Toegestane maximale belasting

- Gelijmatig verdeelde belasting 5,0 kN/m²
- Puntlast 7,0 kN

Opmerkingen

- Maten in millimeters, tenzij anders aangegeven;
- Hoogtematen in meters t.o.v. NAP, tenzij anders aangegeven;
- Coördinaten in meters t.o.v. het RD-stelsel;
- Staalprofiel S235JR, tenzij anders aangegeven;
- Stalen onderdelen therm. verz. en L-lags poedercoating, kleur: RAL 7016 (antraciet);
- Houten dekplanken: (D50) v.v. 2x gripstrip per plank, kleur: grijs;
- Houten liggen en knippen: Anzol (D70);
- Nieuwe fundatie bestaat uit bestaande houten palen;
- Kwaliteit bevestigingsmiddelen 8.8;
- NAP maten zijn indicatief

Projectomschrijving

Passantenhaven voor recreatievaart te Stampersgat

Tekening onderdeel

Overzichtstekening

Opdrachtgever

Gemeente Halderberge

Documentnaam

AD22-0378-KW01-TEK-001

Revisie: 00

Opsteller

BG

Bladnr. 1 van 1

Status

Ter goedkeuring

Projectleider

HW

Formaat A0

Datum

8-2-2023



Anneemingsbedrijf Damsteegt B.V.
Duurzaamheidsring 320
4231 EX Meerkerk
0183 35 90 27
info@damsteegwaterwerken.nl
www.damsteegwaterwerken.nl