


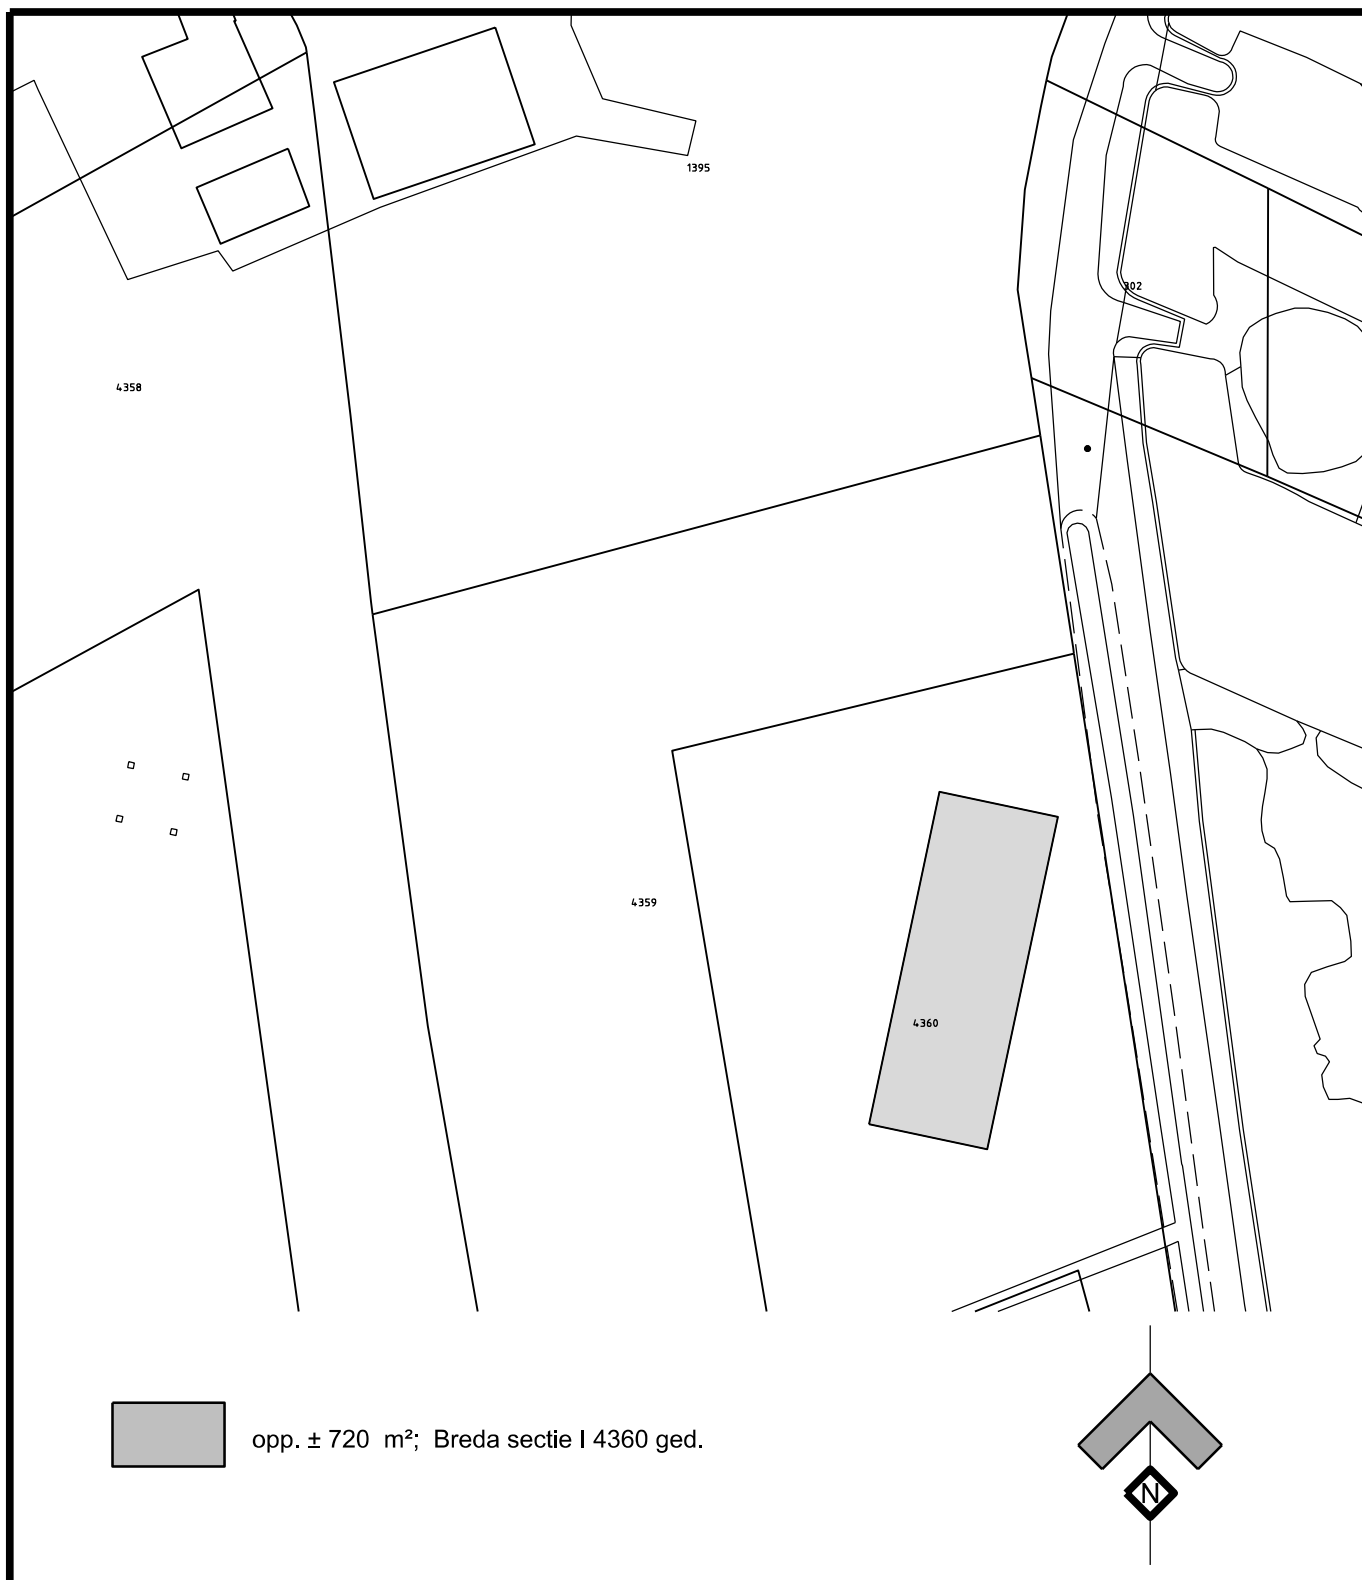

Schaal	1:1000	A4	Data Services Ruimte en Gebouwen		
Getekend	08-06-2023	mse2	TE VERKOPEN AAN: TENNET TSO B.V.		
Gewijzigd		mse2			
Hoofd BVPS/ICO/DRG M. van der Veeke					
d.d.			Gemeente Breda	Nr. 326597	Wijknr. 0000
		Bedrijfsvoering & Publieksservice			