

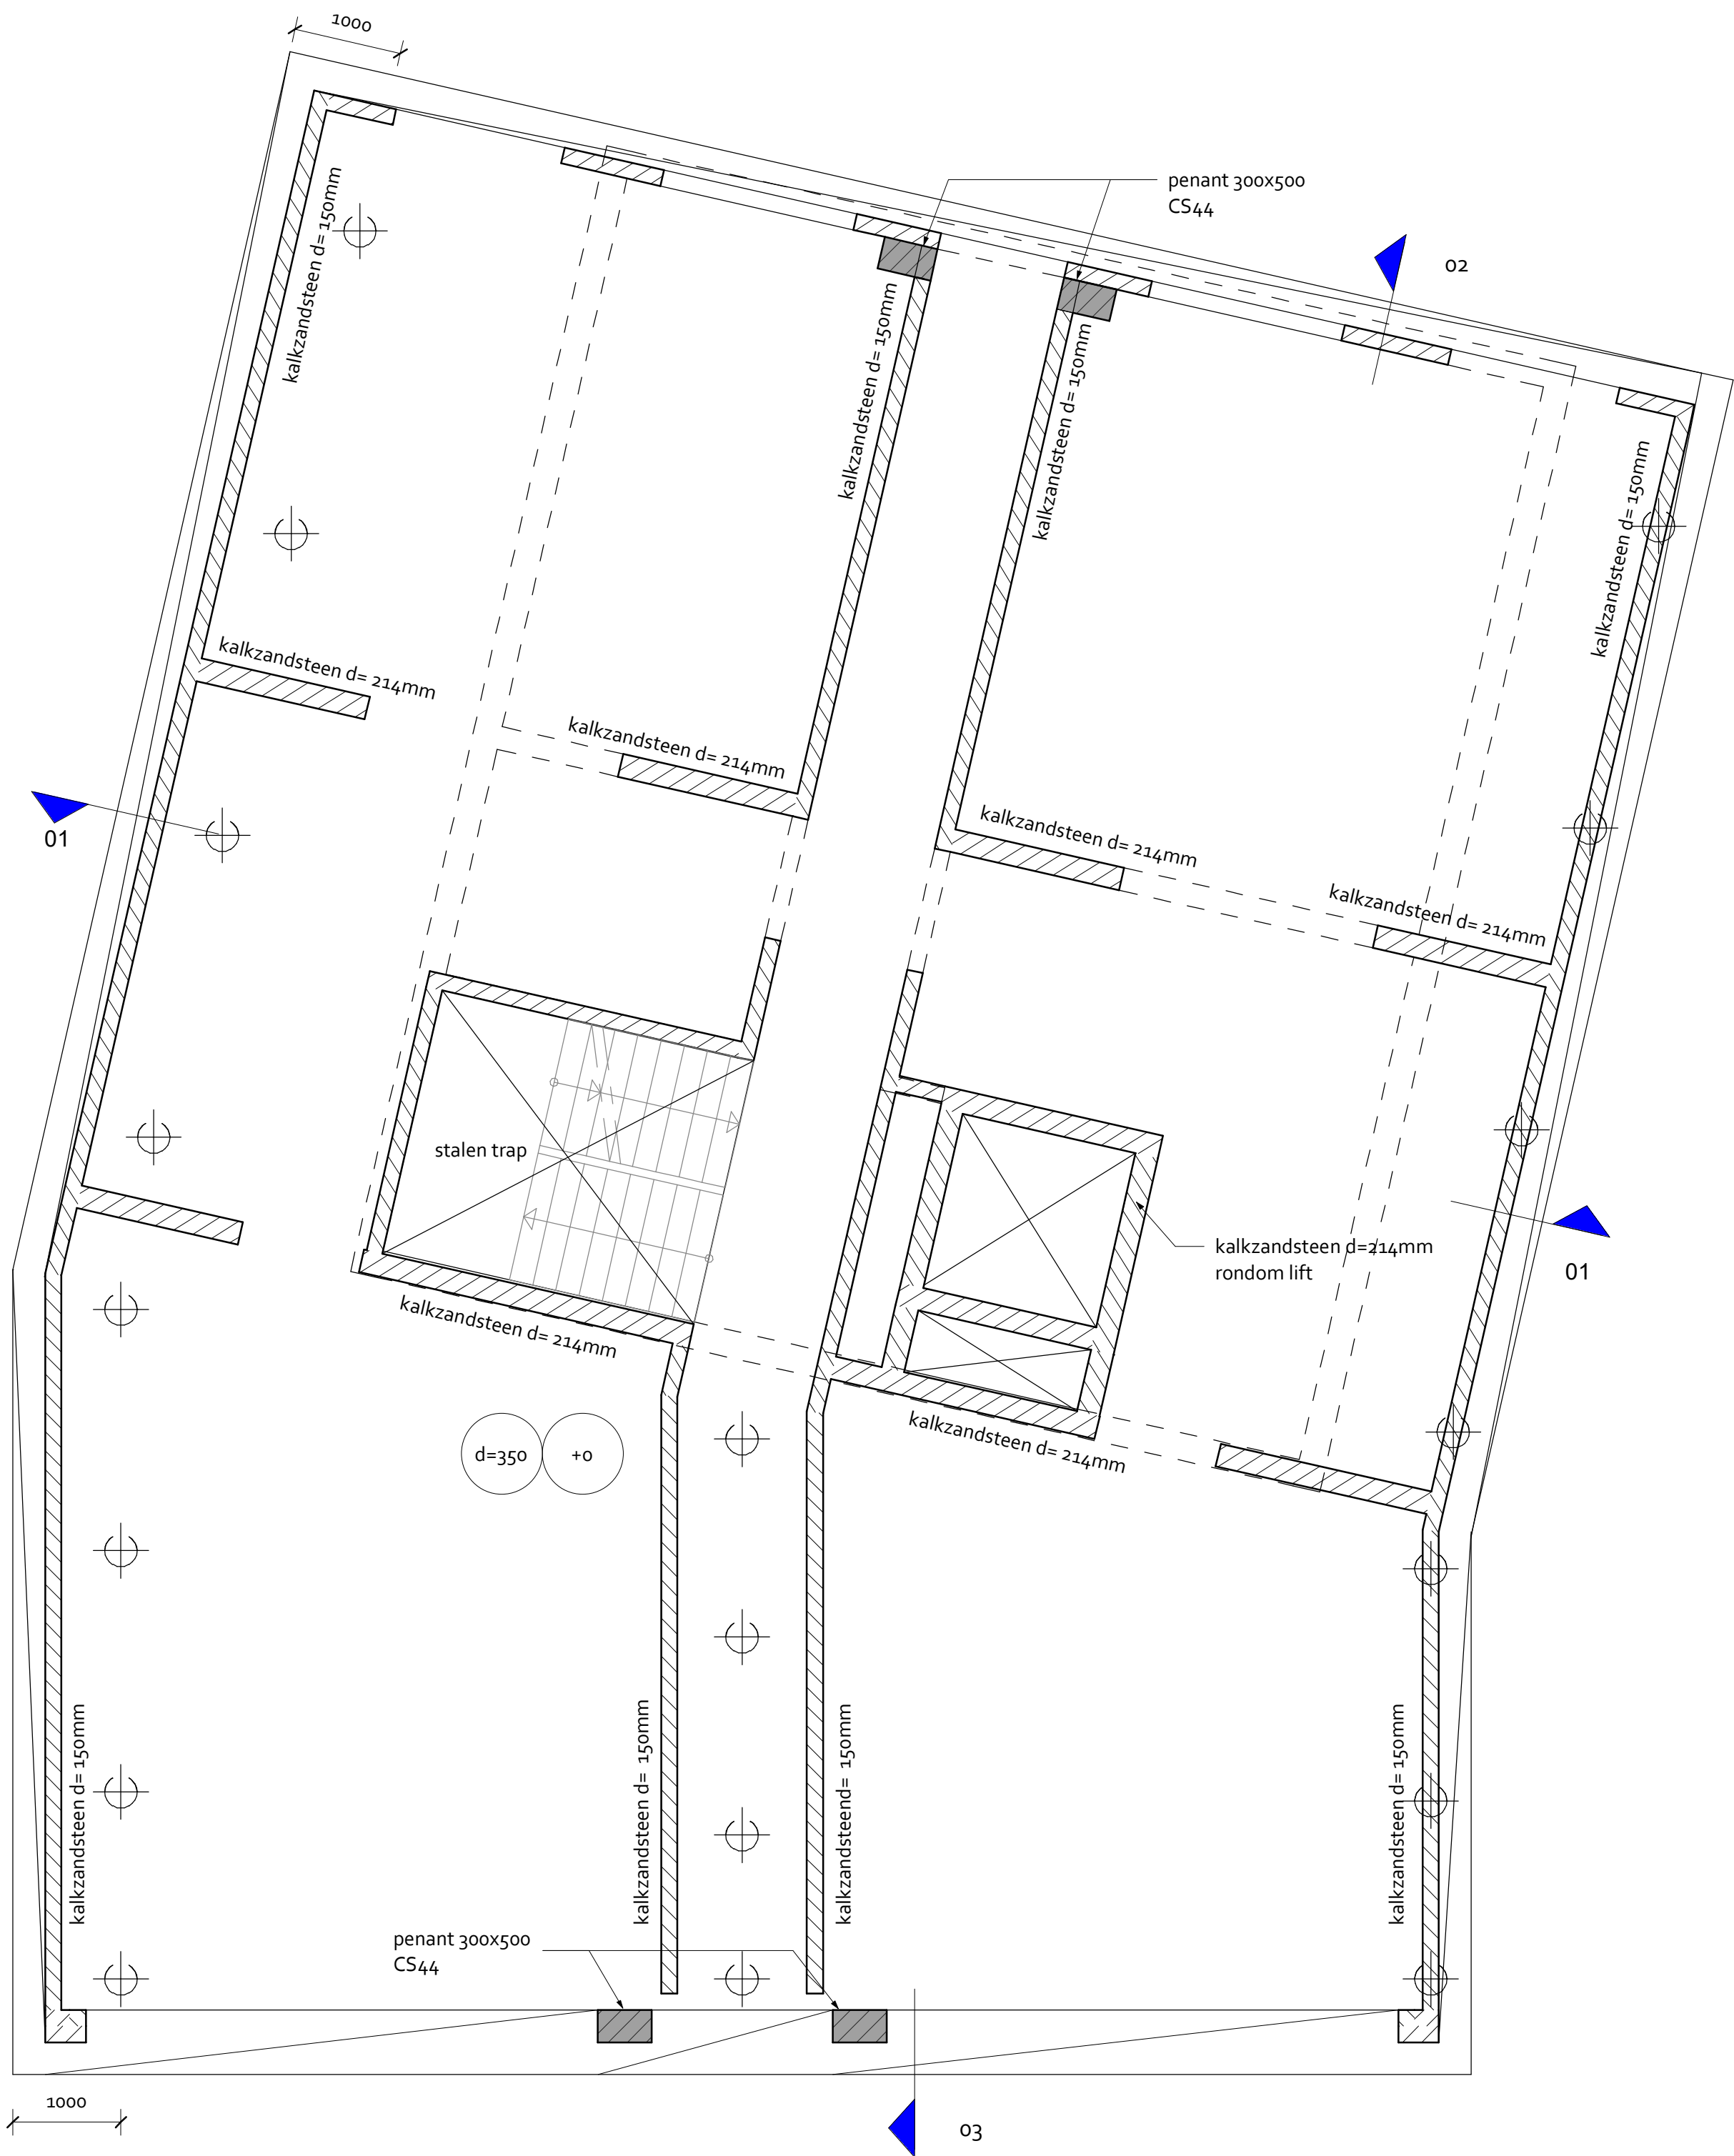
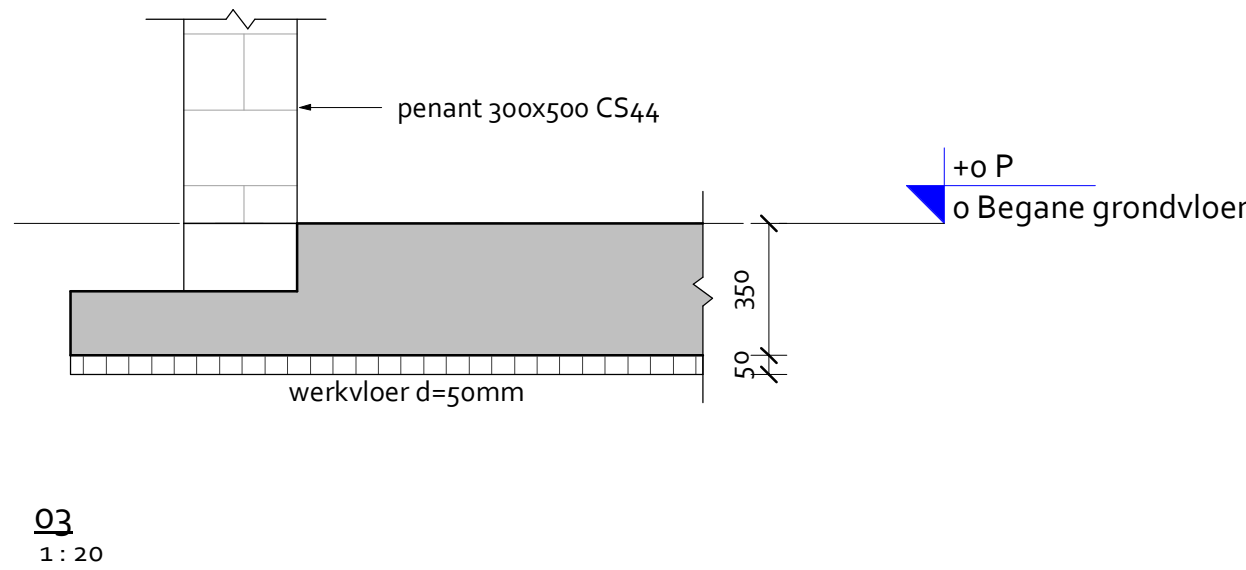


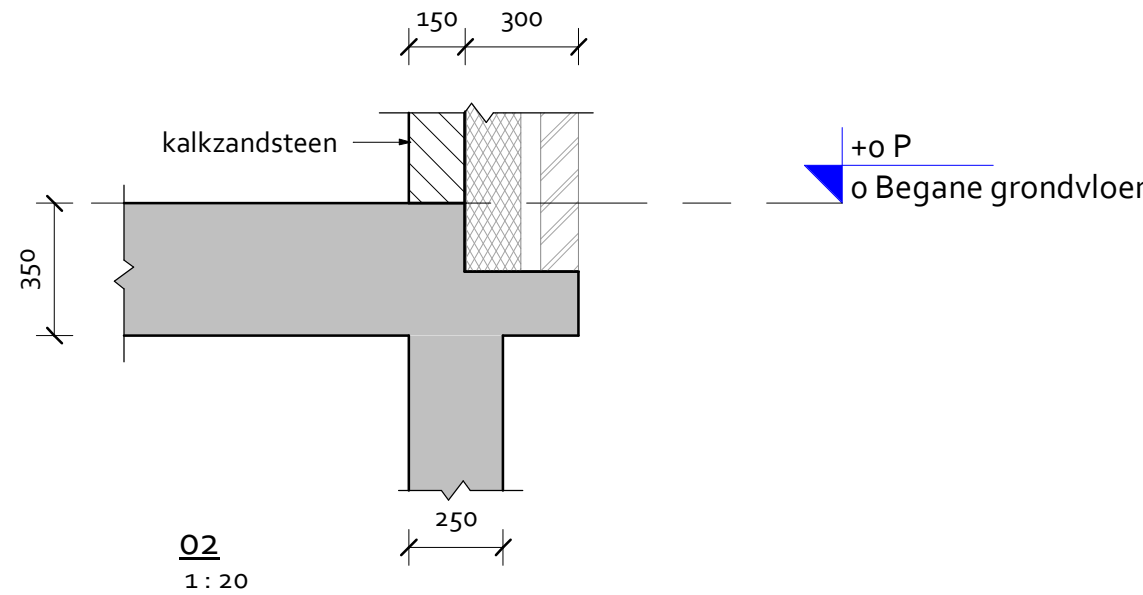

o Begane grondvloer
1 : 50

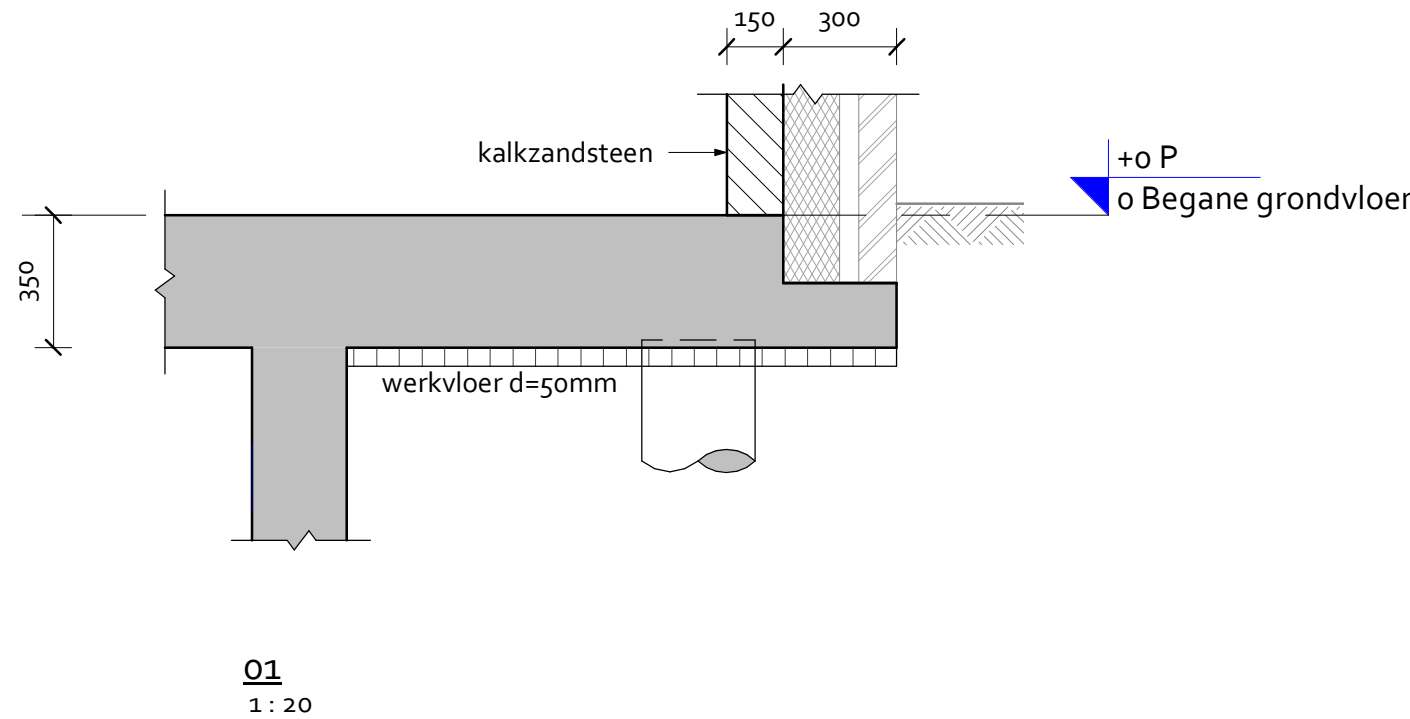

RENVOOI BETONCONSTRUCTIE			Geldende voorschriften : Bouwbesluit 2012	
Algemene gegevens:				
- Werkvloeren uitvoeren in beton (tenzij anders aangegeven) min. betonkwaliteit C12/15, milieuklasse Xo.				
- Onderstempeling- en stabiliteitsvoorzieningen tijdens uitvoering volgens berekening en werkplan van de aannemer.				
Voor aanvullende eisen zie bestek				
Constructiedeel	Beton- kwaliteit:	Milieuklasse:		
Keldervloer	C30/37	Boven : XC1	Onder : XC4	Zij : XC4
Kelderwanden	C30/37	Voor : XC1	Achter : XC4	
Vloer	C30/37	Boven : XC1	Onder : XC1/XC4	Zij : XC4
RENVOOI KALKZANDSTEEN				
Geldende voorschriften : Bouwbesluit 2012				
	Kalkzandsteenkwaliteit		Lijmkwaliteit	
	: CS12		: Gem. representatieve druksterkte	
	: CS44		≥ 12,5 Nmm²	
(tenzij anders aangegeven)			Tekeningen te vervaardigen door aannemer. Wandaansluitingen vertand uitvoeren.	
			(tenzij anders aangegeven)	

A: 26-01-2021	spinning rond gevel	
wijziging	omschrijving	
		tekenaar

definitief



Herengracht 372
1016 CH Amsterdam
www.napingenieurs.nl
info@napingenieurs.nl
020 244 00 89

project	Deurne	opdrachtgever	Metropop	architect	De Monumenten Centrale
bladnaam	Begane grondvloer & principedetails				
formaat	A1 (840x594)	schaal	1:50 / 1:20	datum	21-12-2020
tekenaar		constructeur		fase	Definitief ontwerp

projectnr.
20225
tekeningnr.
DO-02

versie
A