




Heerlen

domein Ruimte

team Stadsingenieurs	get	RS	micro	vervangen door	volgnr
"stadsbeeld bepalend"	chef				
projectnr.	bladen		hoofd		krt
				vervangt	
				ofm	A4
besteknr. B 0000-00	blad nr.		dir		schaal 1 : 0000
					dat 24-02-2023

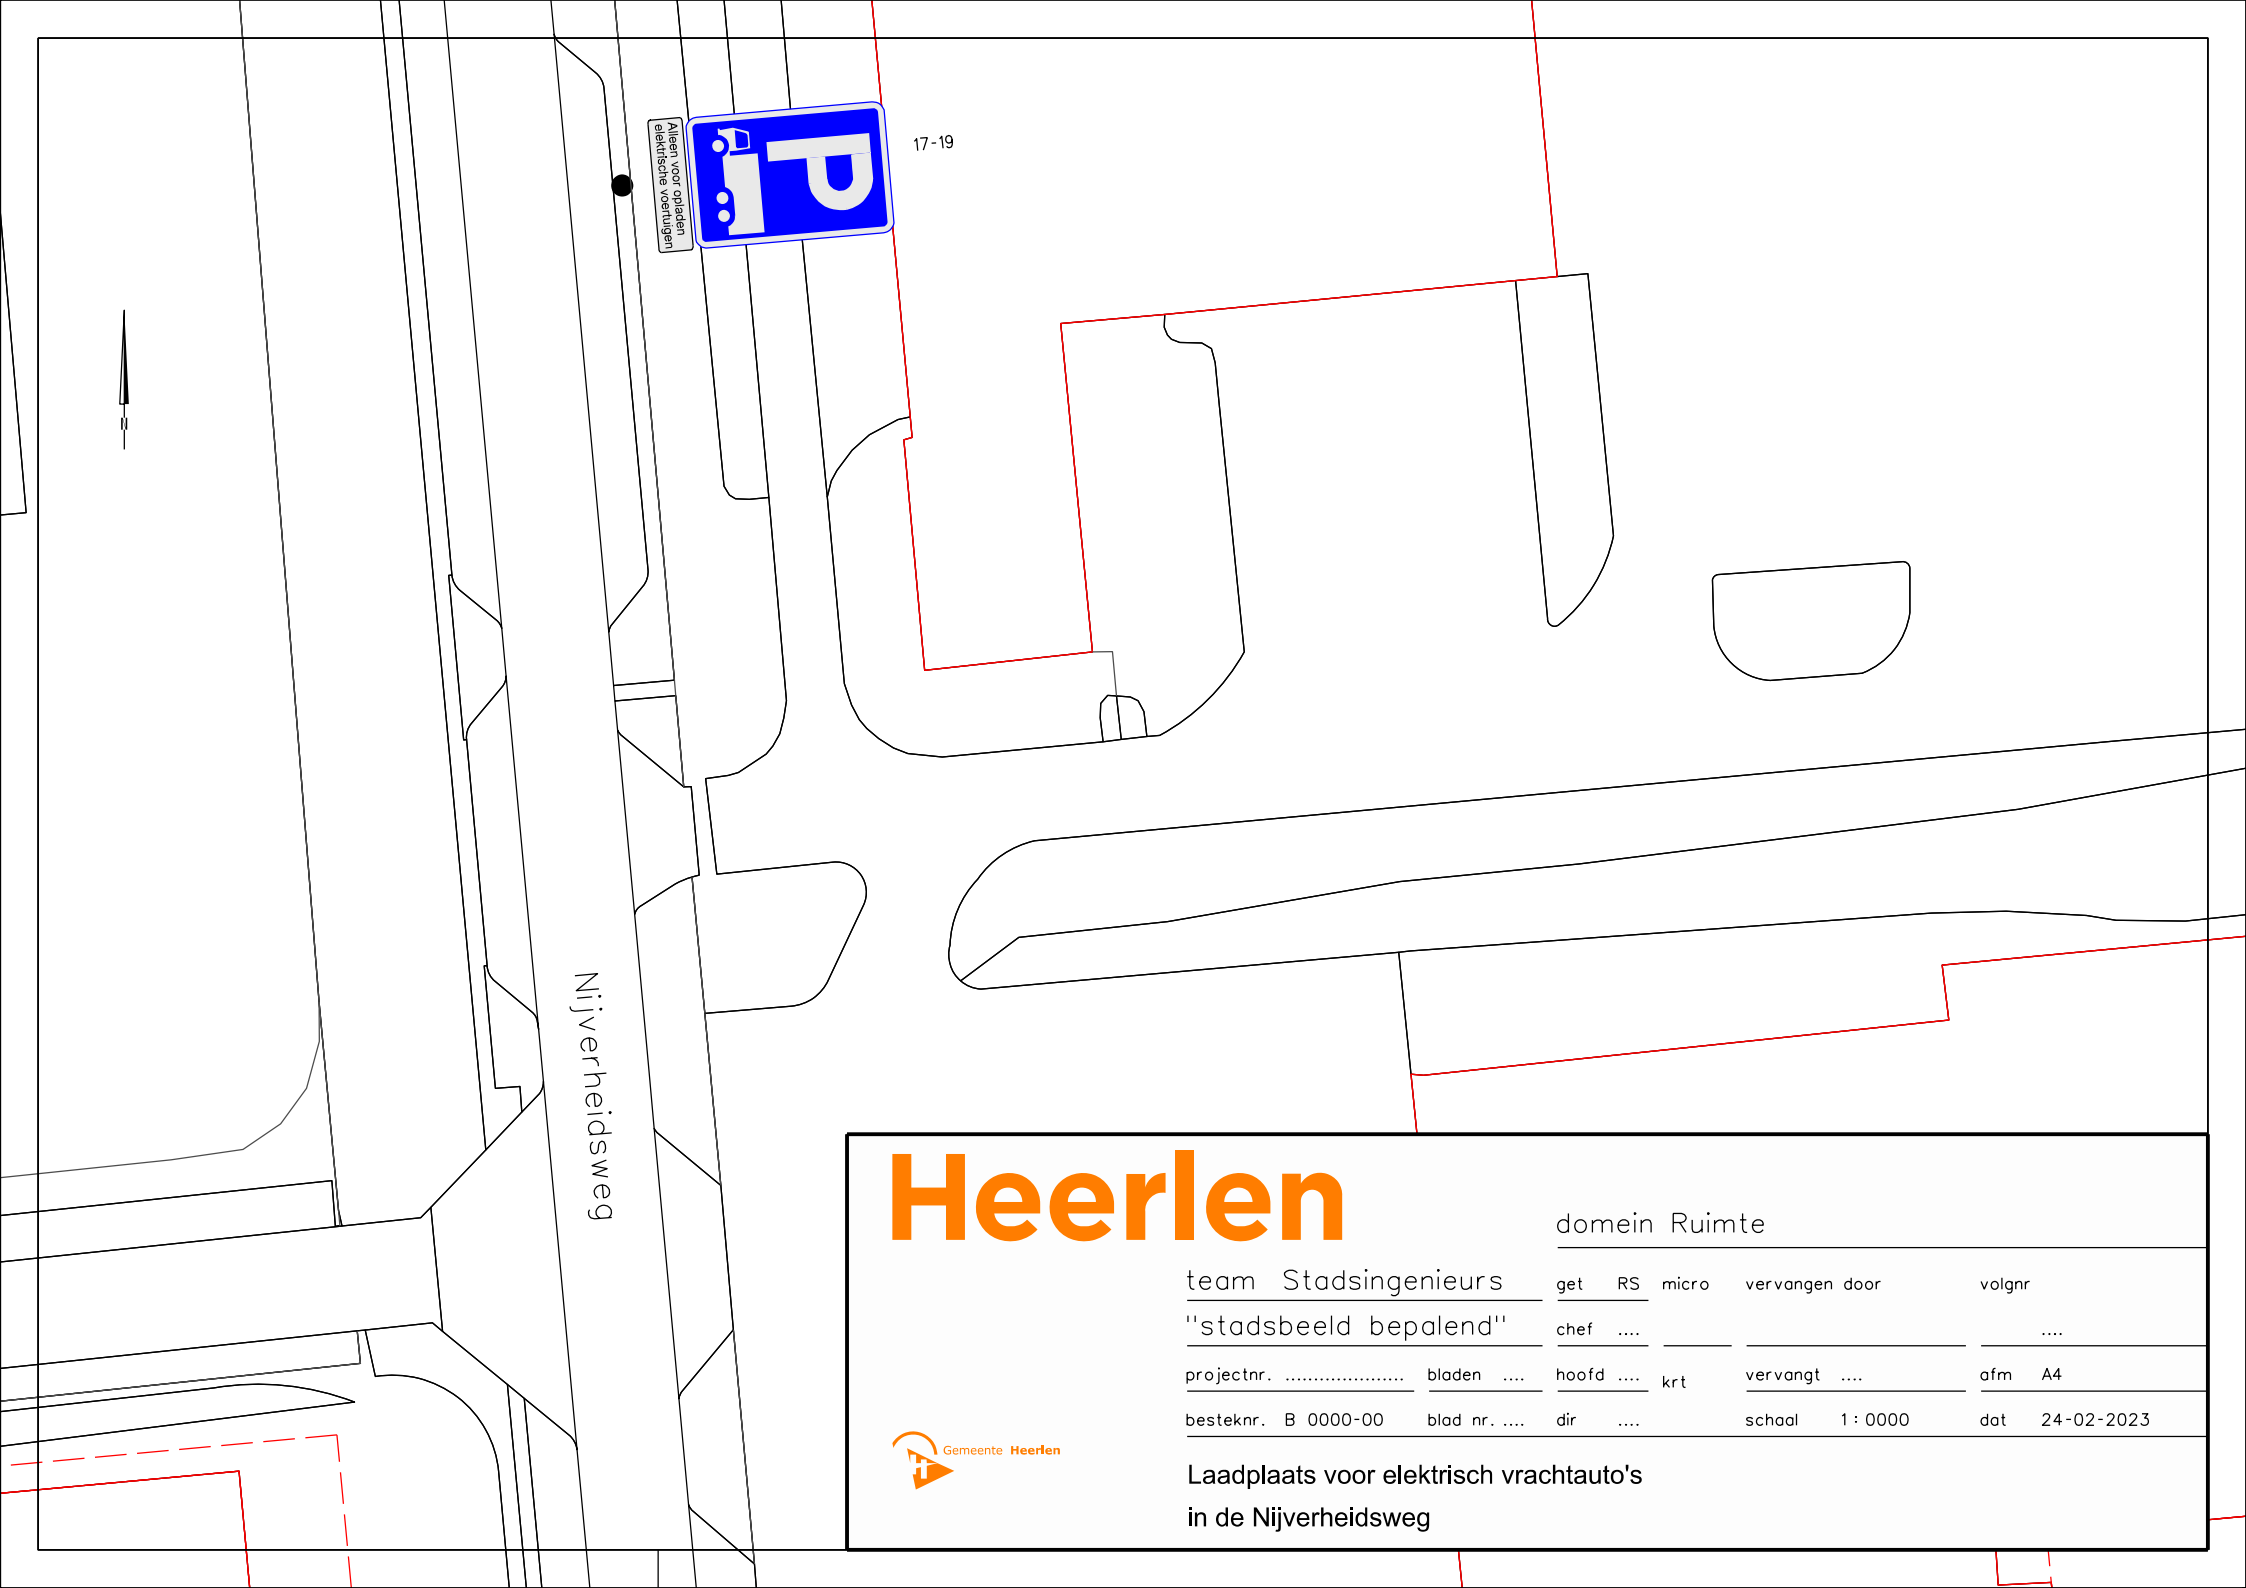

Laadplaats voor elektrisch vrachtauto's
in de Nijverheidsweg